




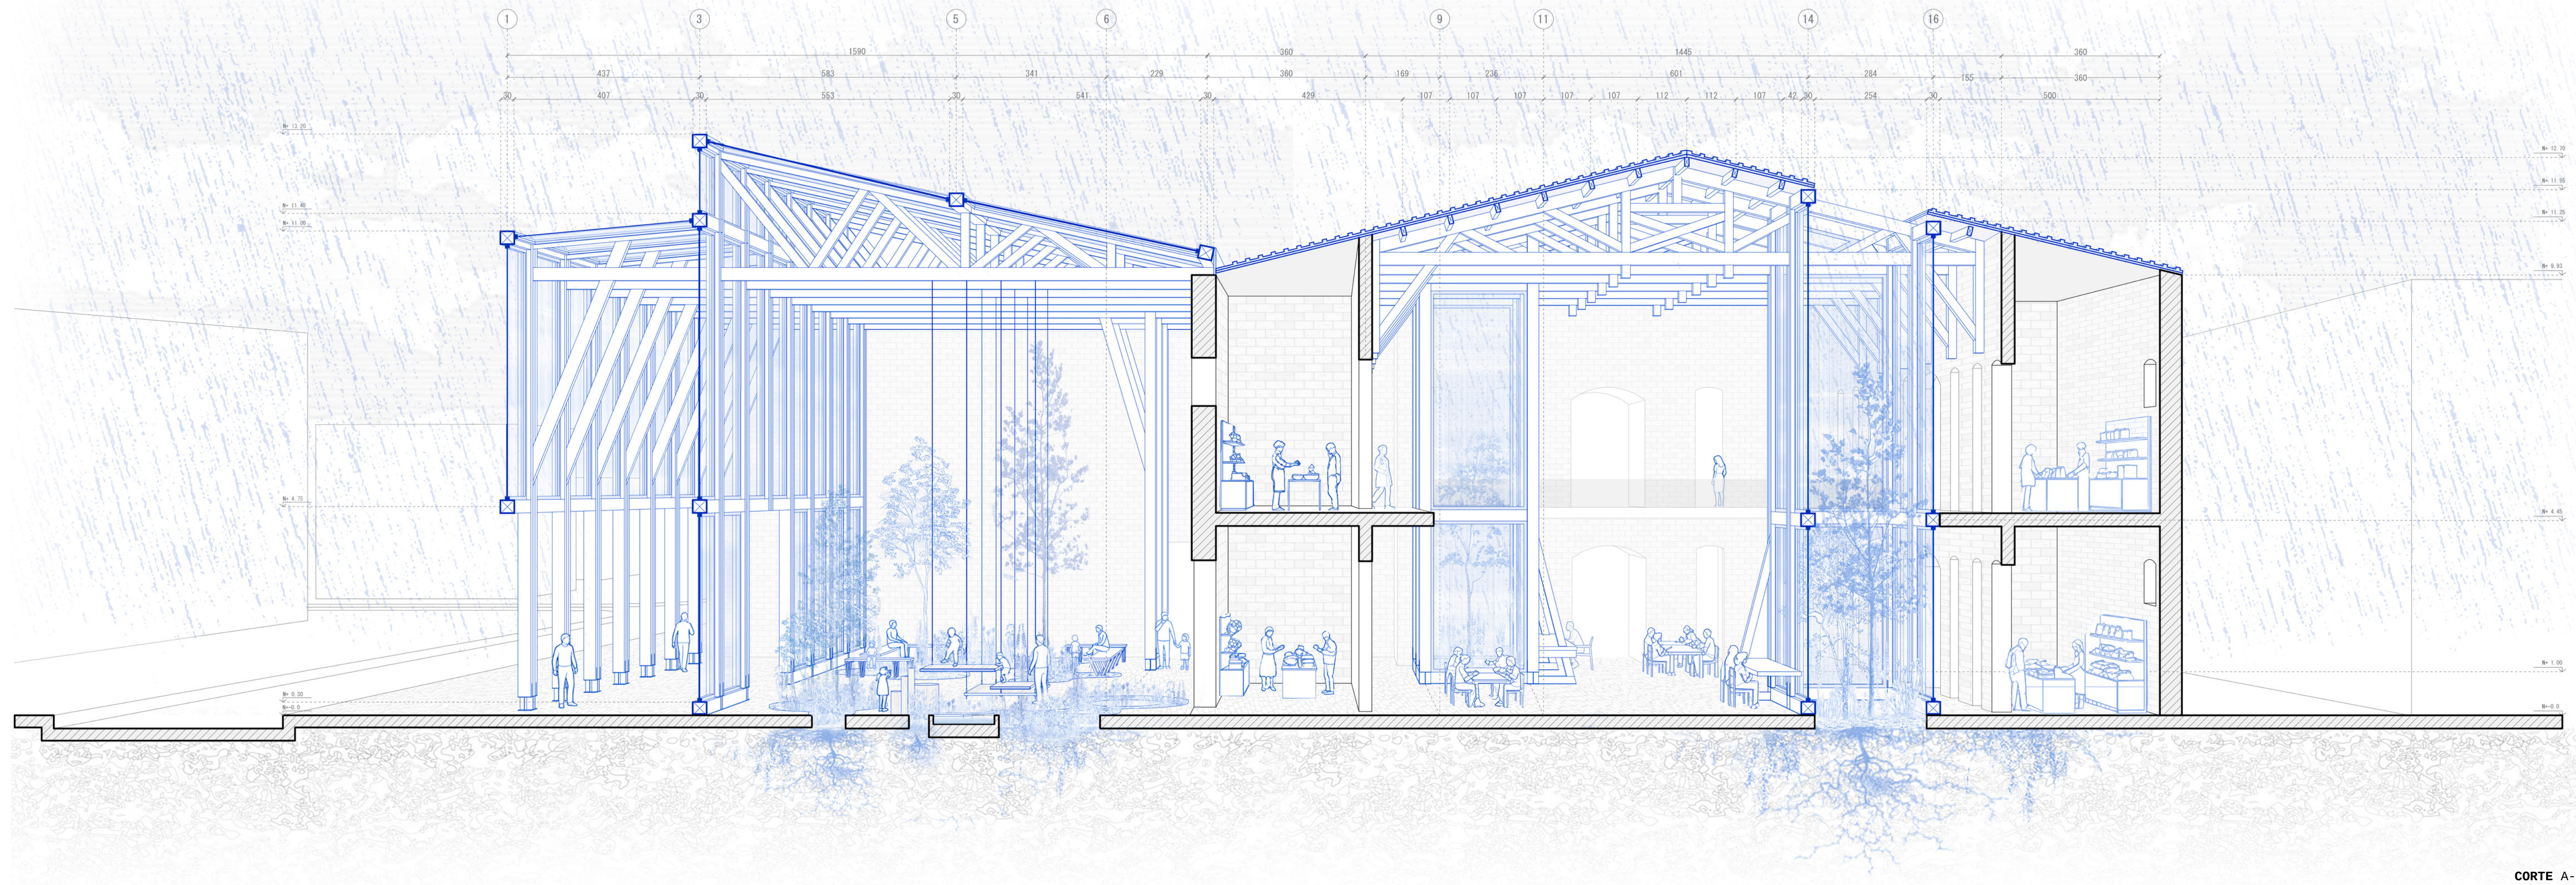


CORTE A-A' - ESC 1 : 75

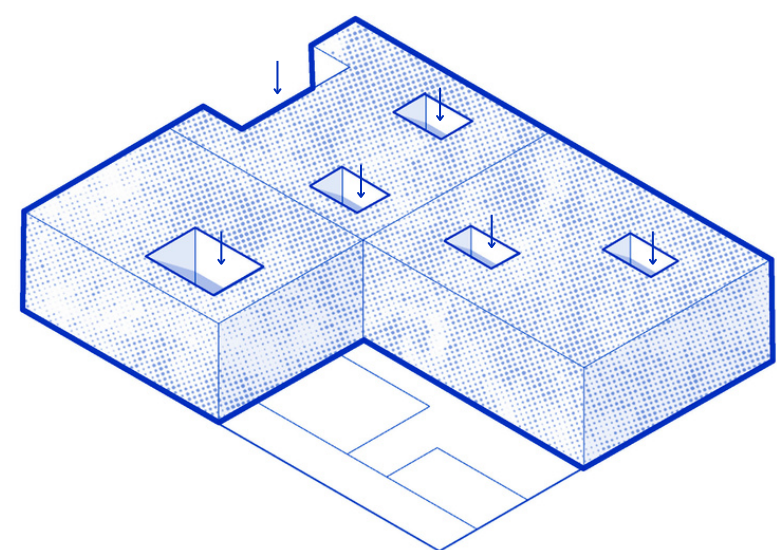


ESQUEMA DE OPERACIÓN - VACIAR

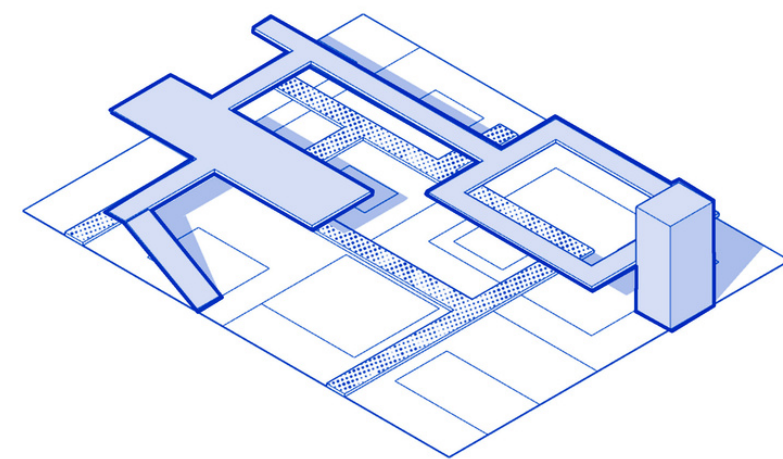

ESQUEMA DE CIRCULACIÓN - 1ER Y 2DA PLANTA

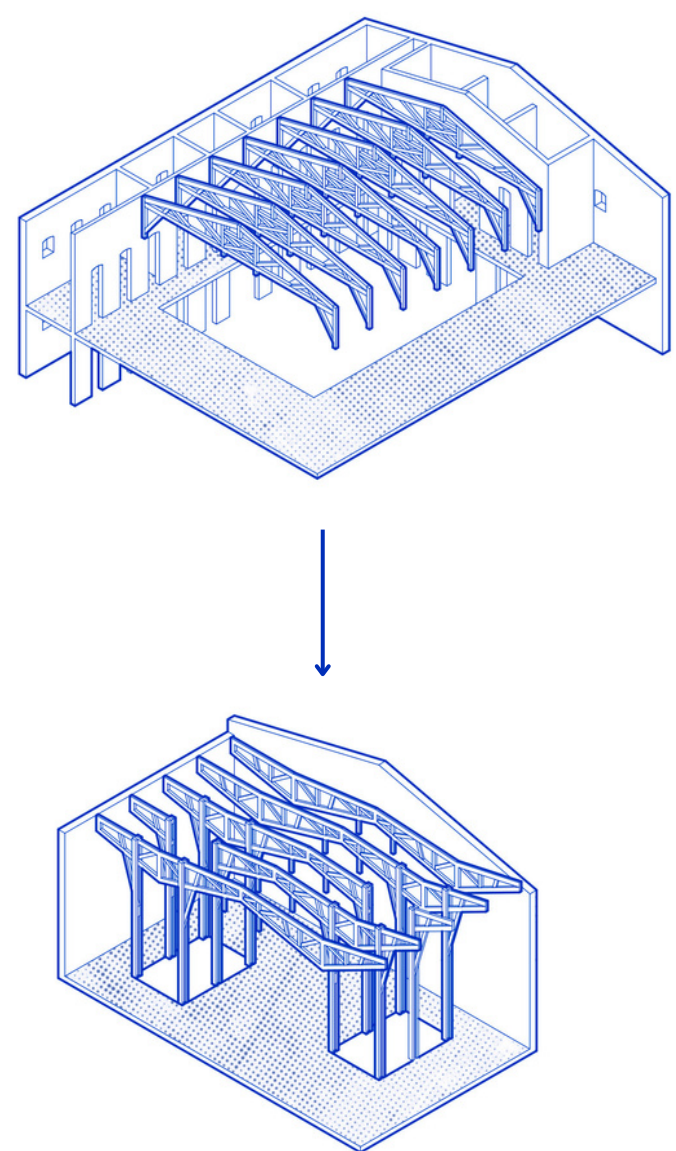

ESQUEMA DE REINTERPRETACIÓN - CERCHA

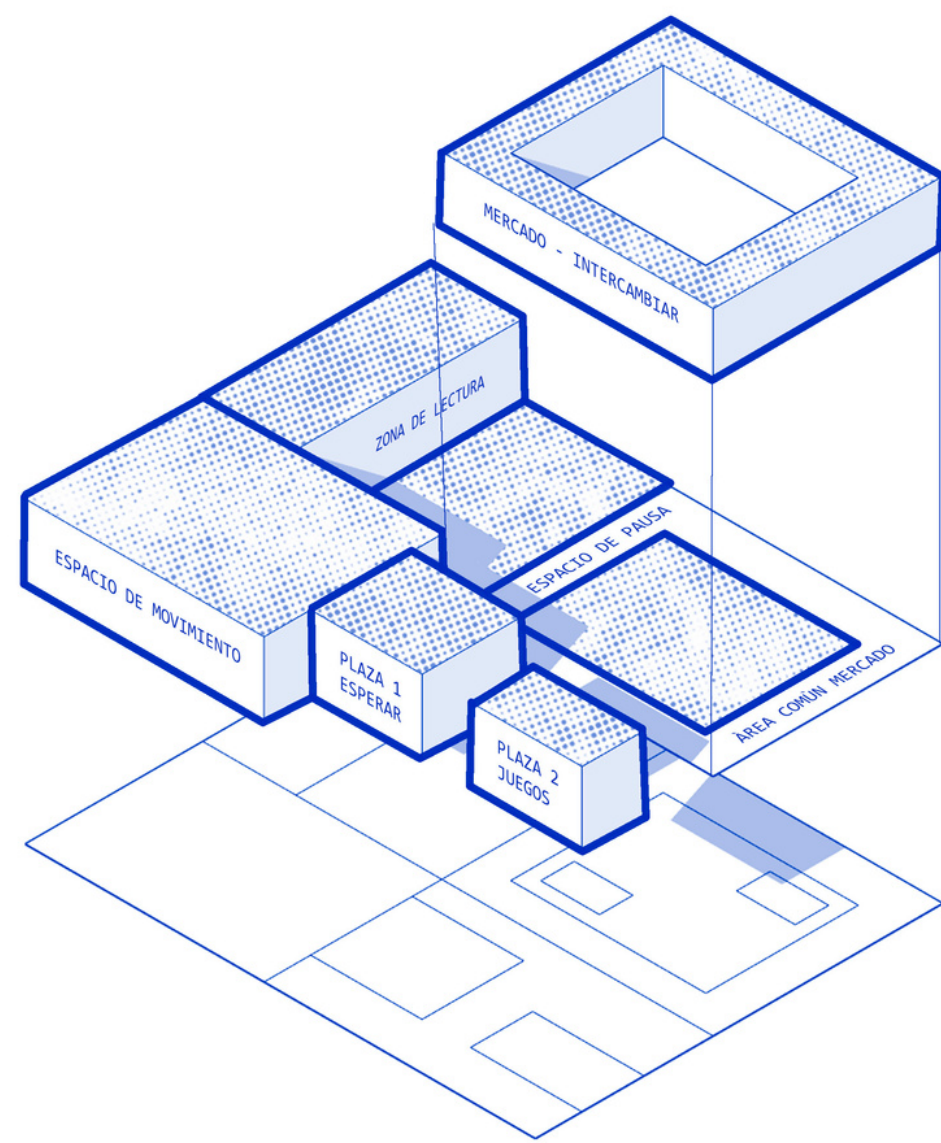

ESQUEMA PROGRAMÁTICO - ACTOS

