



CENTRO DE LAS ARTES AUDIOVISUALES Y CINETECA NACIONAL - EX CENTRO ARTE ALAMEDA



PLANO UBICACIÓN - CONTEXTO ESC 1:1000

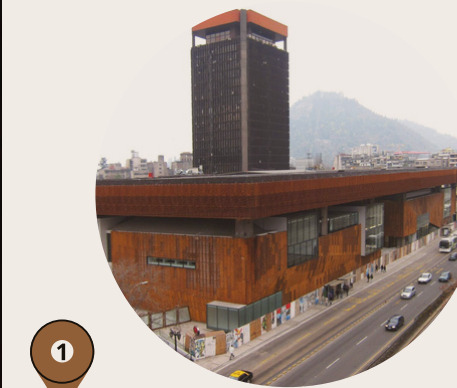

CENTRO CULTURAL GAM

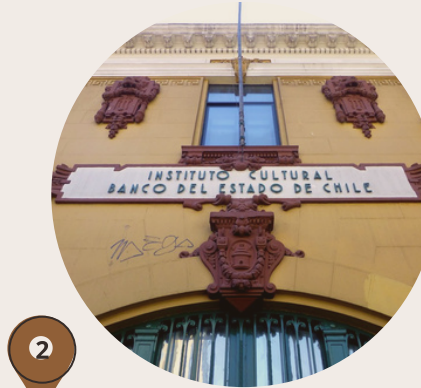

INSTITUTO BANCO ESTADO



COLEGIO DE ARQUITECTOS




GALERÍA CIMA



PLANO EMPLAZAMIENTO ESC. 1:500


- BOLETERÍA
- FOYER
- ESPACIO PÚBLICO

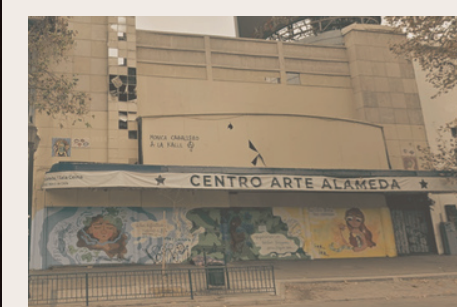


PREEXISTENCIA EX CENTRO ARTE ALAMEDA




1° PISO ESPACIO PÚBLICO

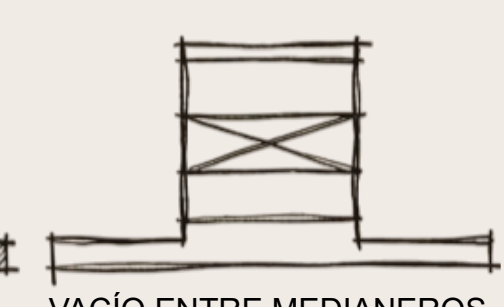


VACÍO ENTRE MEDIANEROS

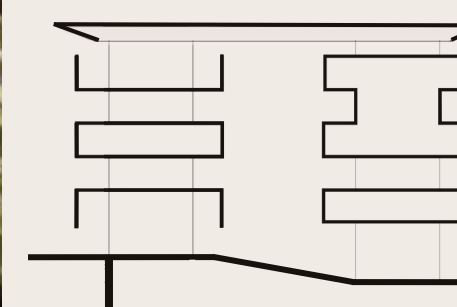

LLENOS Y VACÍOS

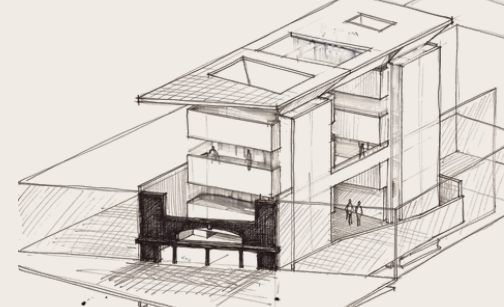

VINCULACIÓN

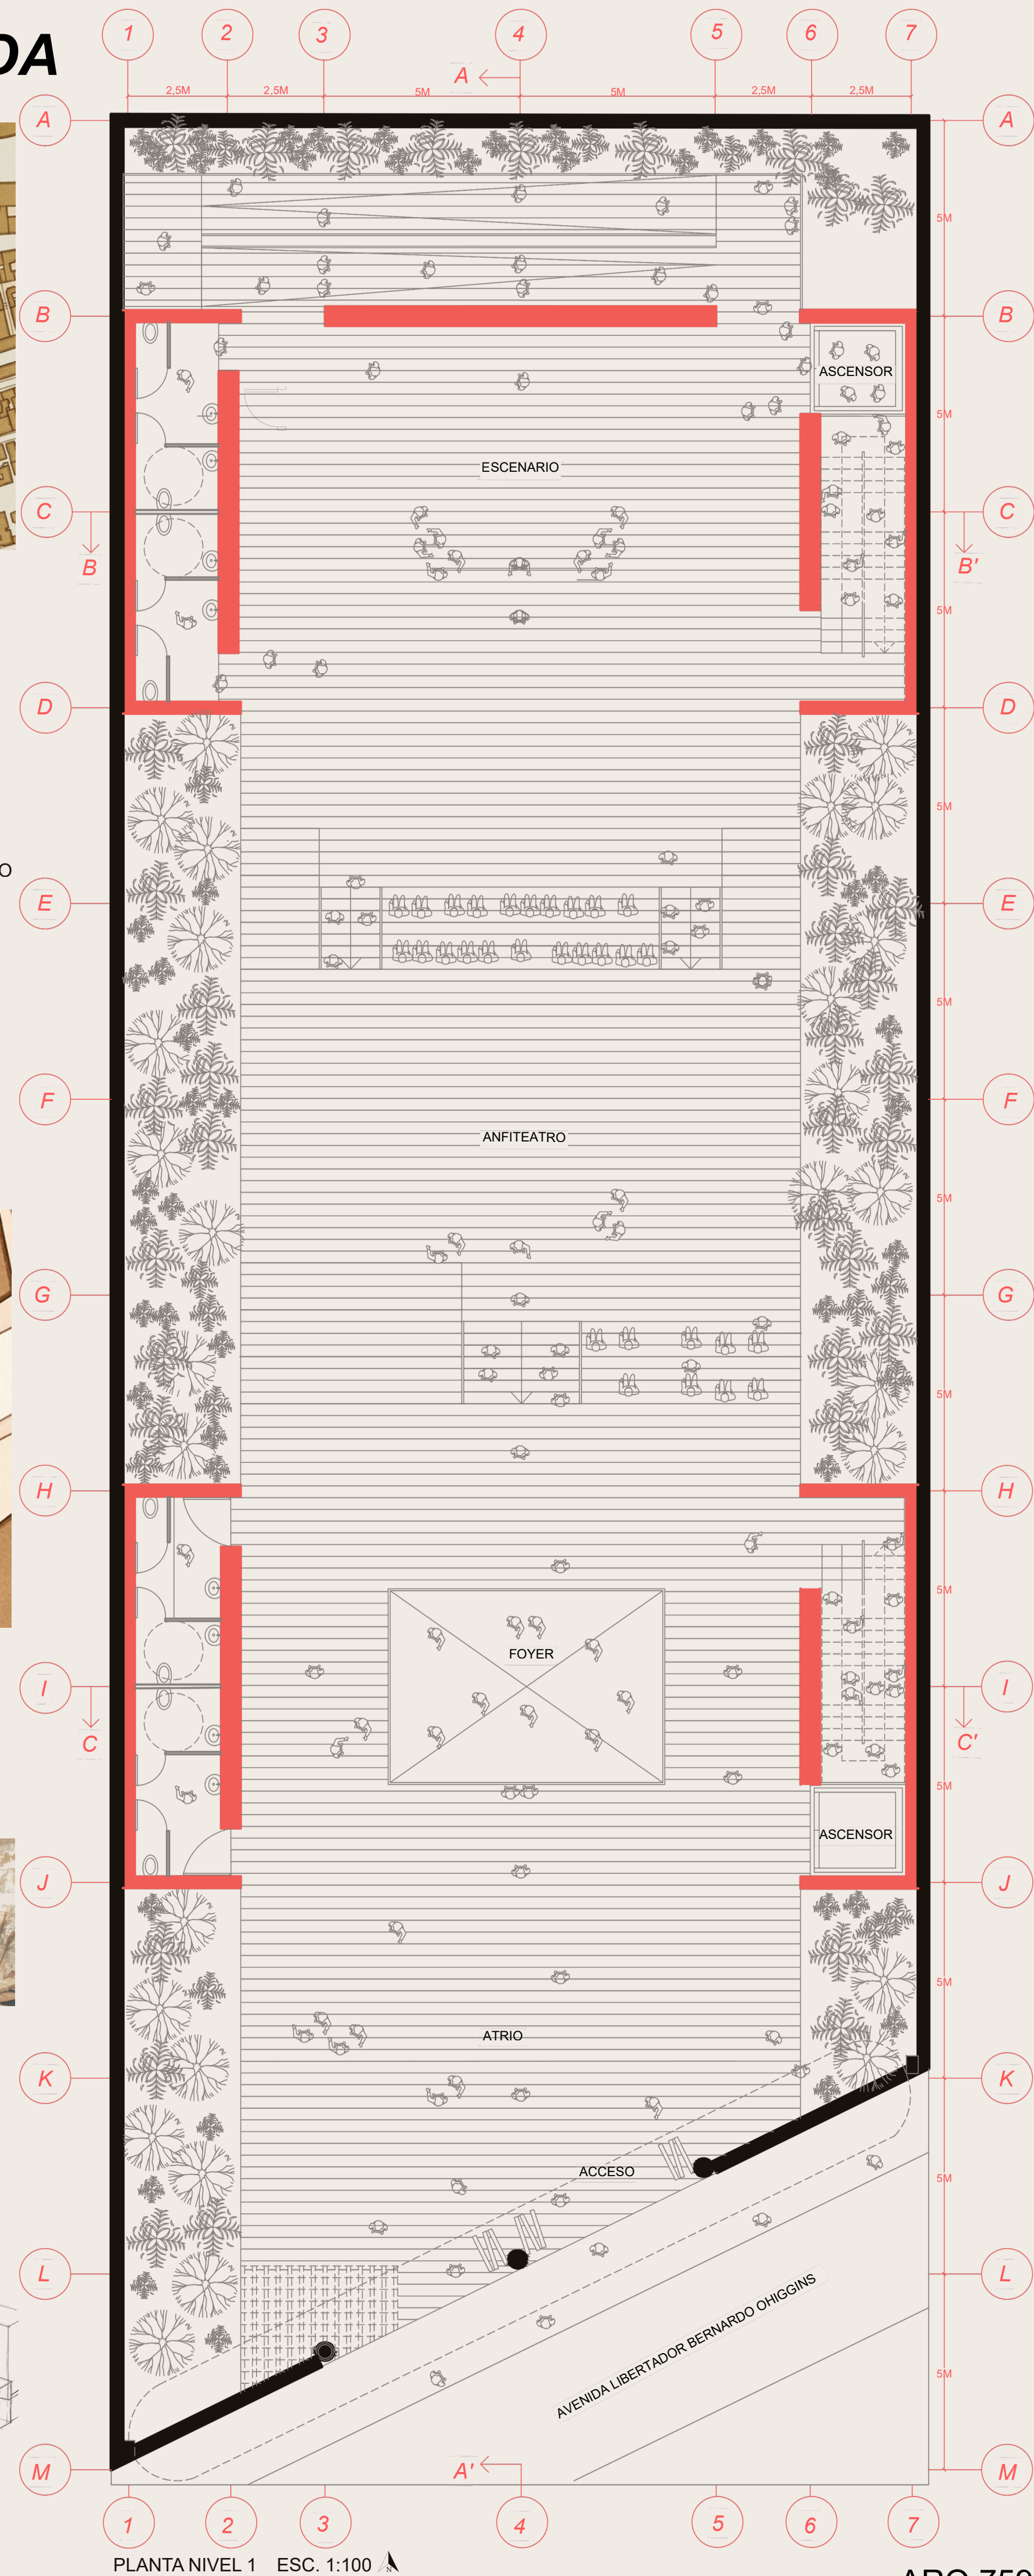

PLANTA NIVEL 1 ESC. 1:100