



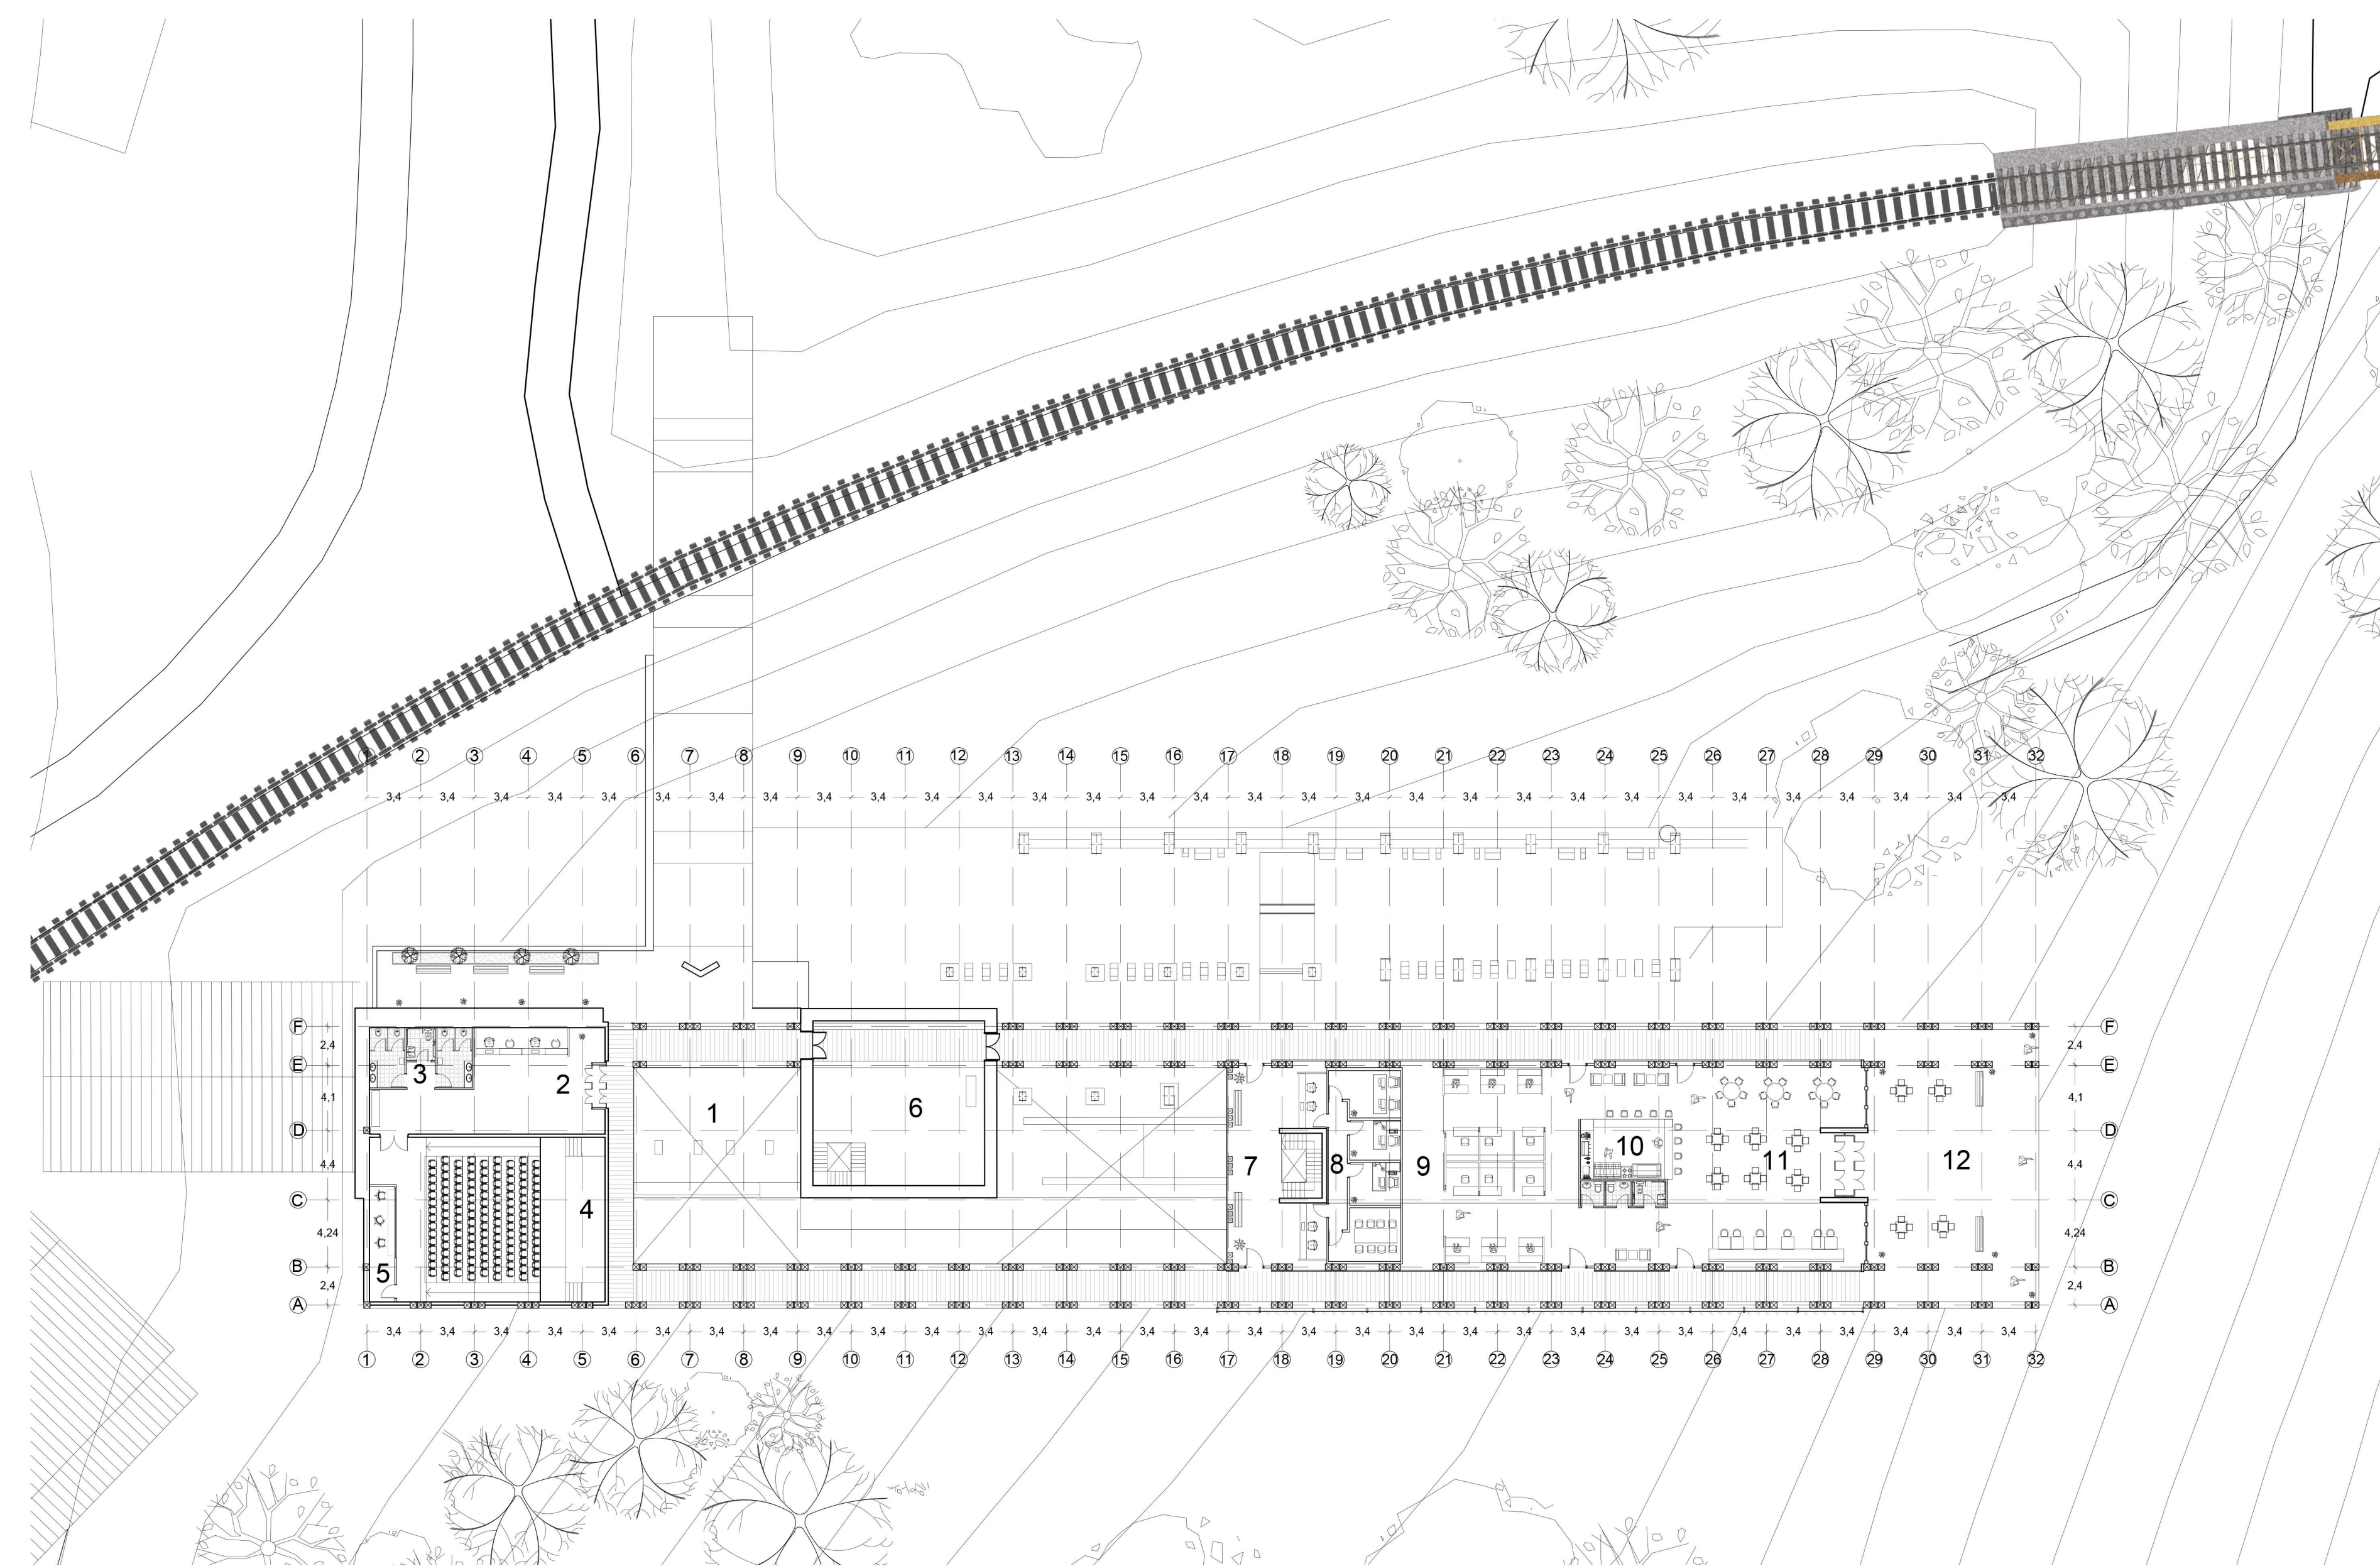

PLANTA ARQUITECTURA PRIMER NIVEL

ESCALA 1 : 300

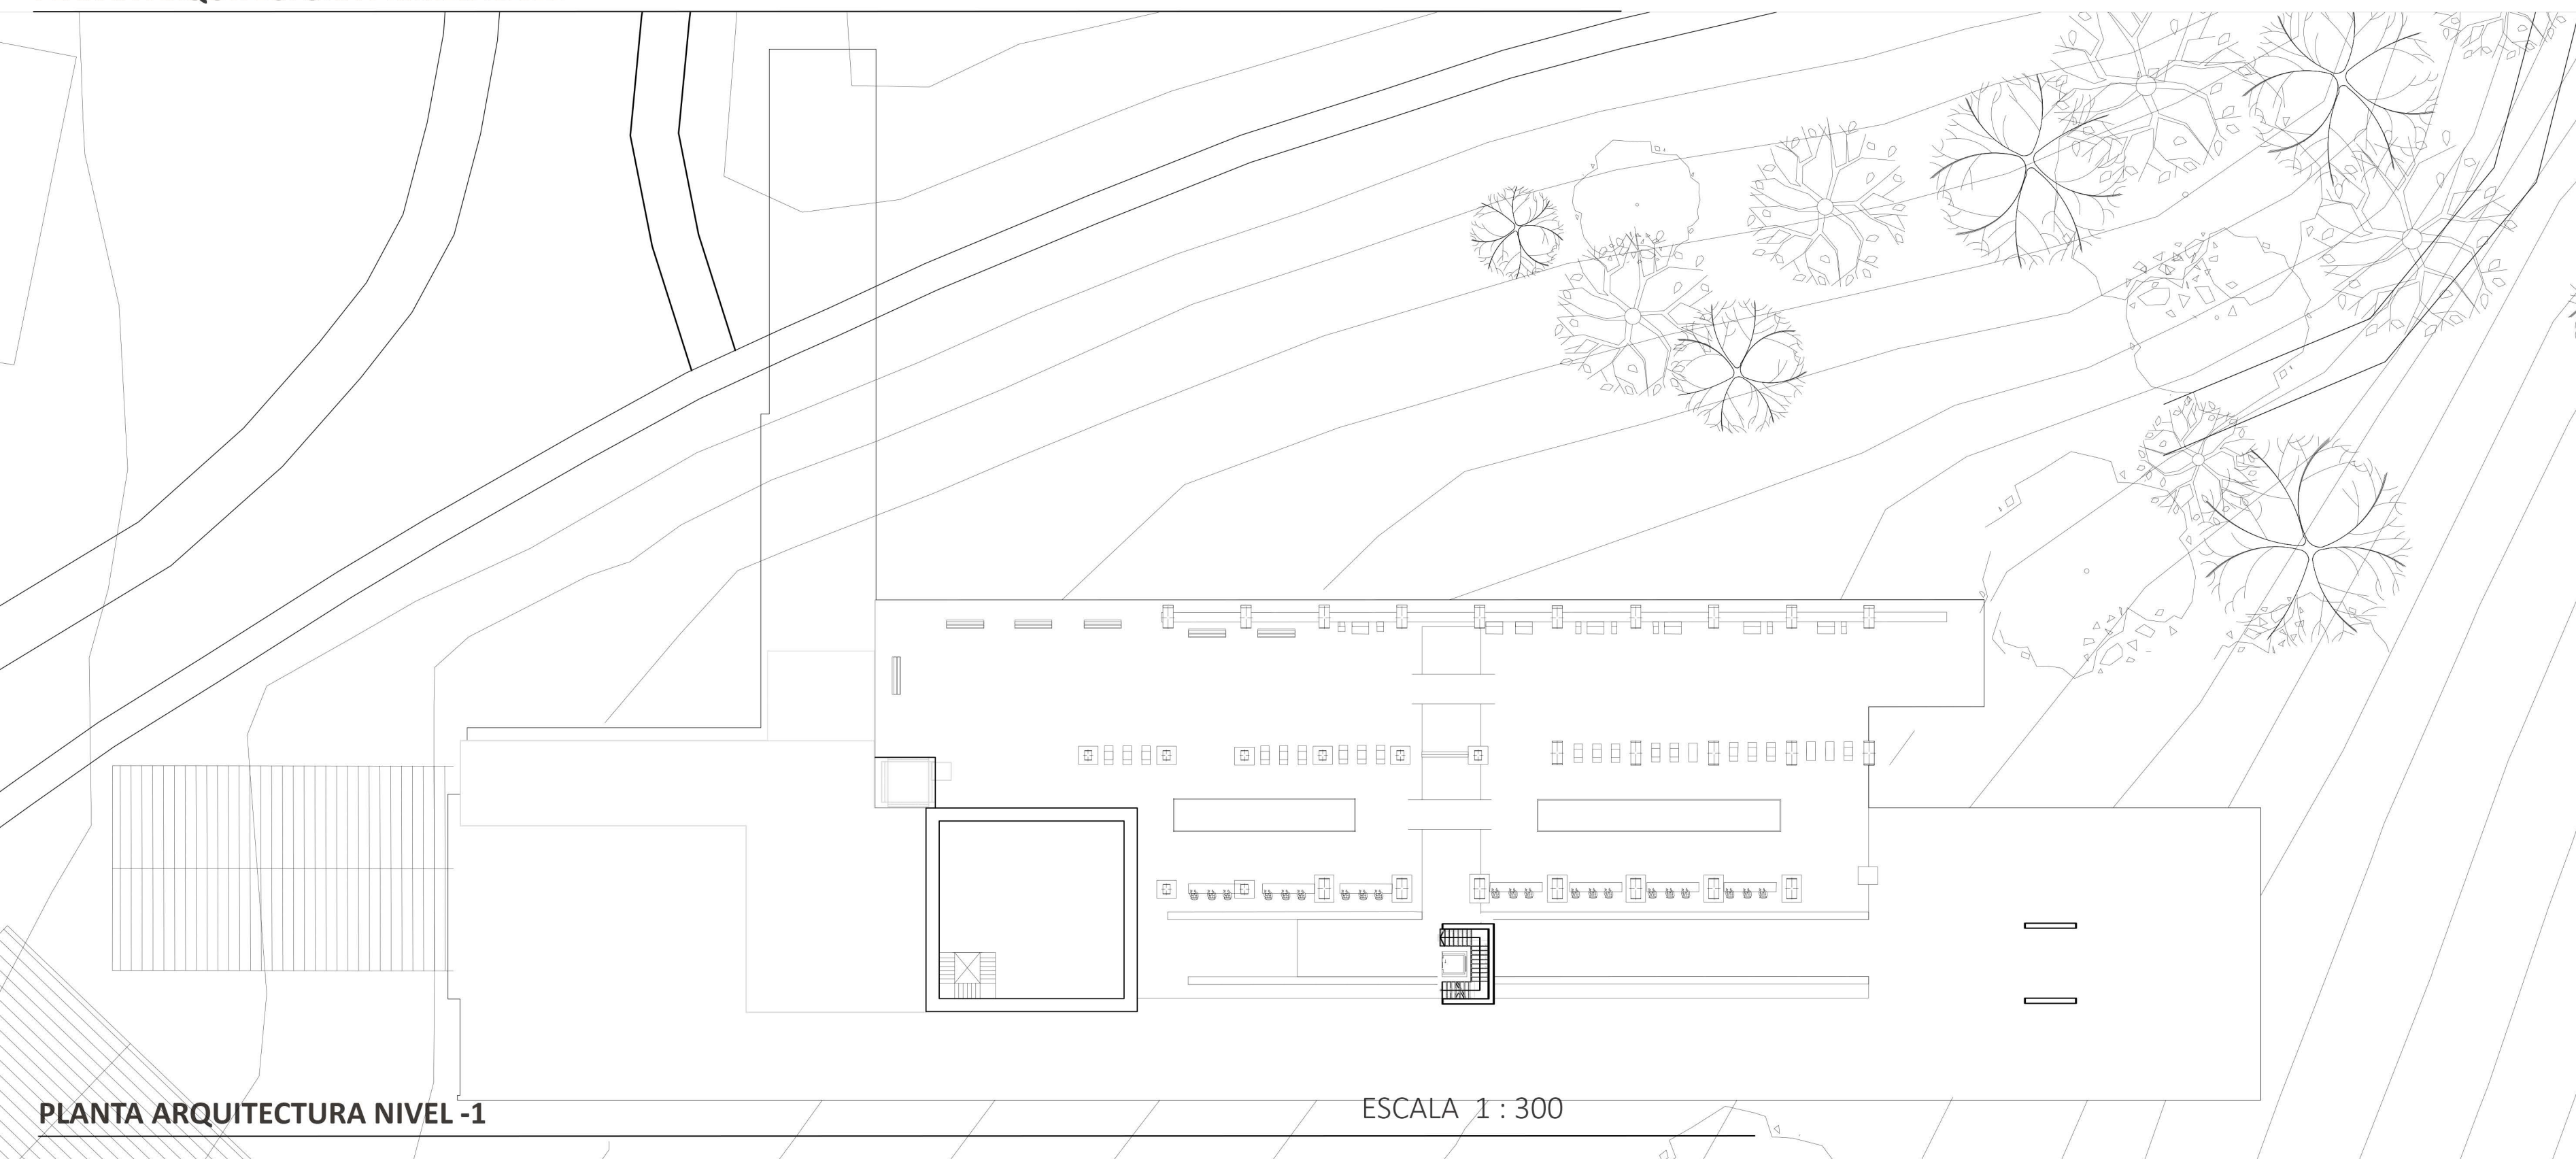

PLANTA ARQUITECTURA NIVEL -1

ESCALA 1 : 300

