

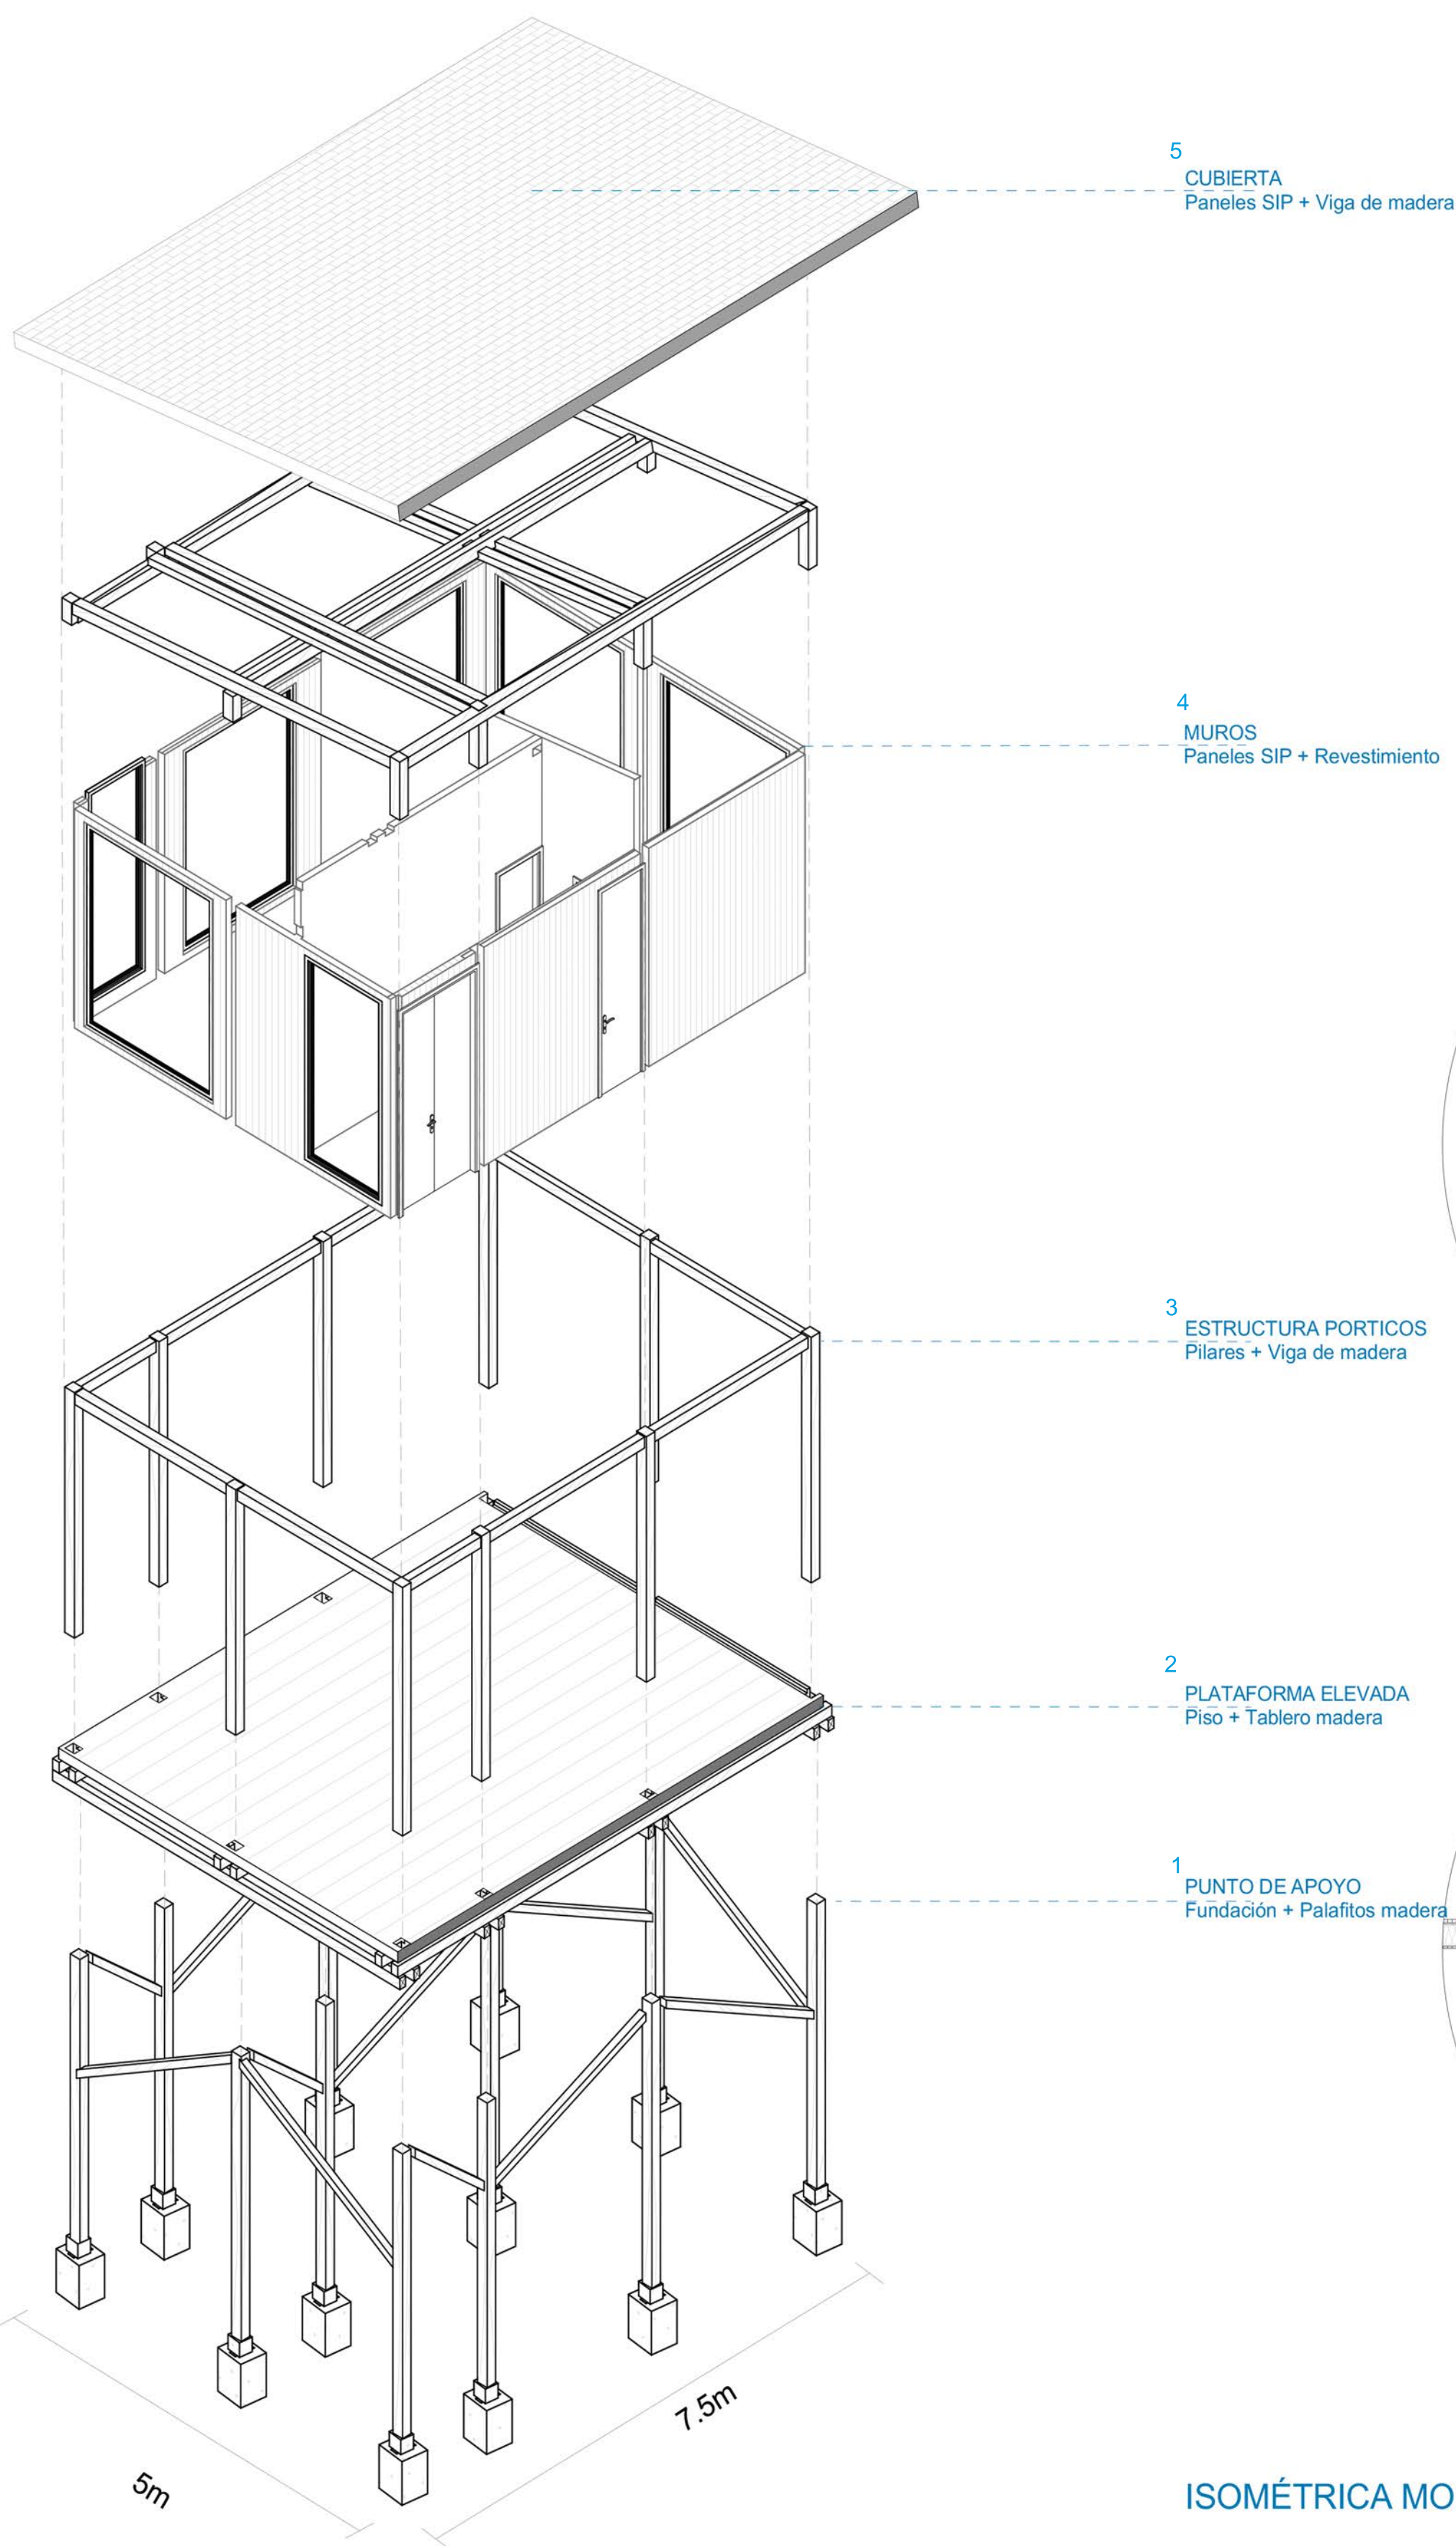


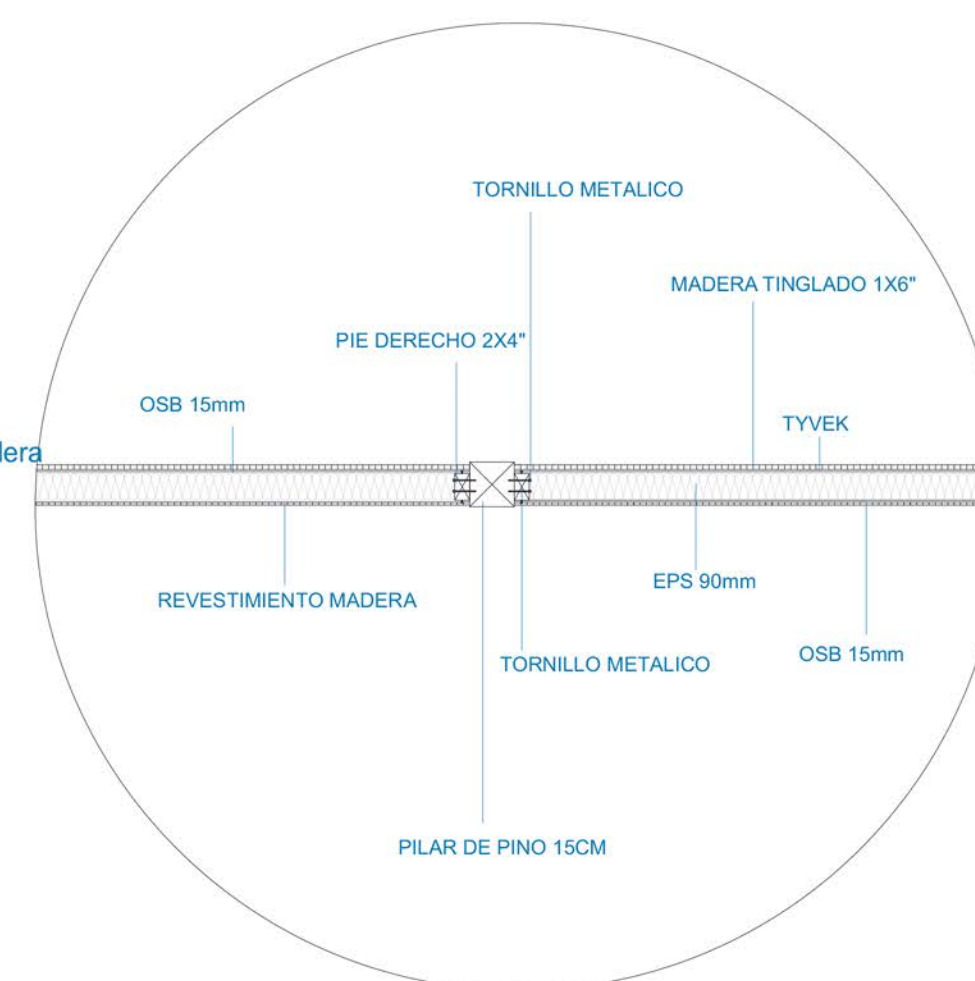

La intervención se resuelve mediante un sistema prefabricado de madera que se eleva sobre el humedal a través de apoyos puntuales. La estructura de pórticos conformada por pilares y vigas de madera recibe una plataforma elevada, sobre la cual se montan los paneles SIP y la cubierta. Esta estrategia reduce la intervención sobre el terreno y permite una construcción ligera, adaptable y de bajo impacto.

VIGA-PILAR-MURO

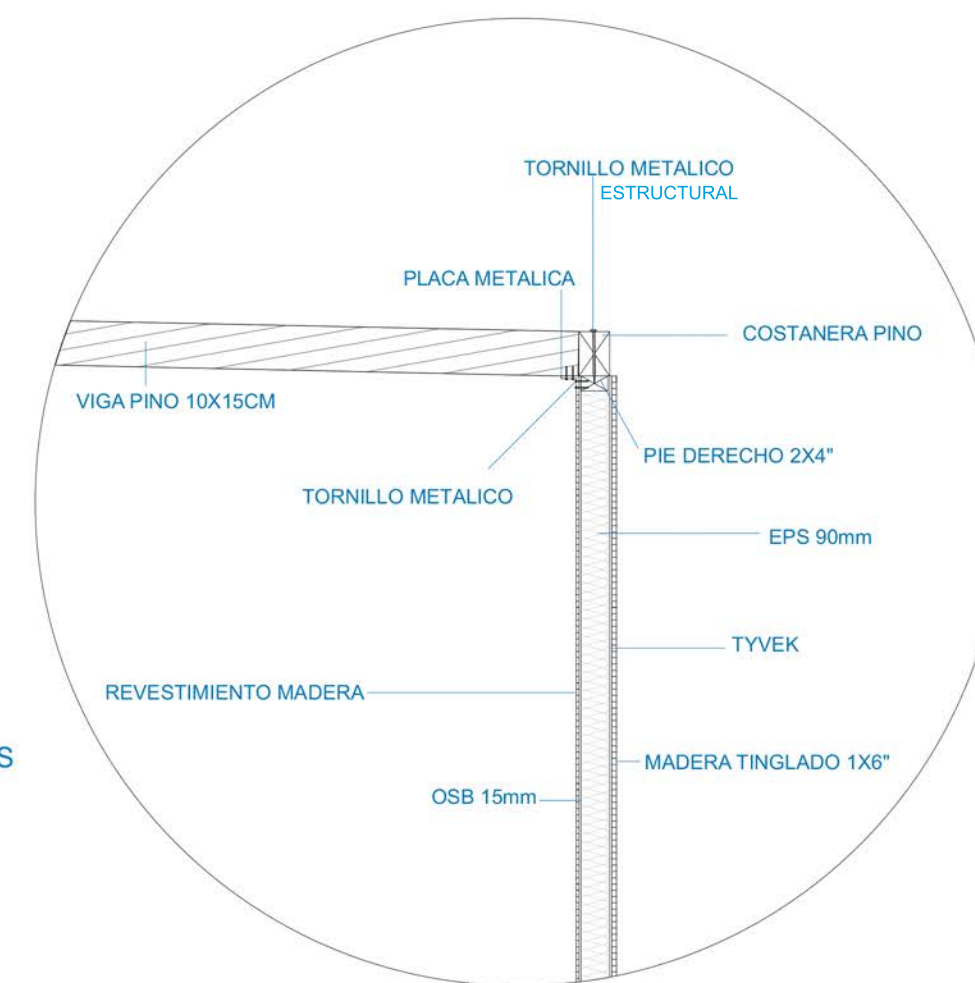

PLANTA PANEL SIP + ESTRUCTURA MADERA

ISOMÉTRICA MODULO

DETALLES

ESCANTILLÓN
CORTE C-C

