


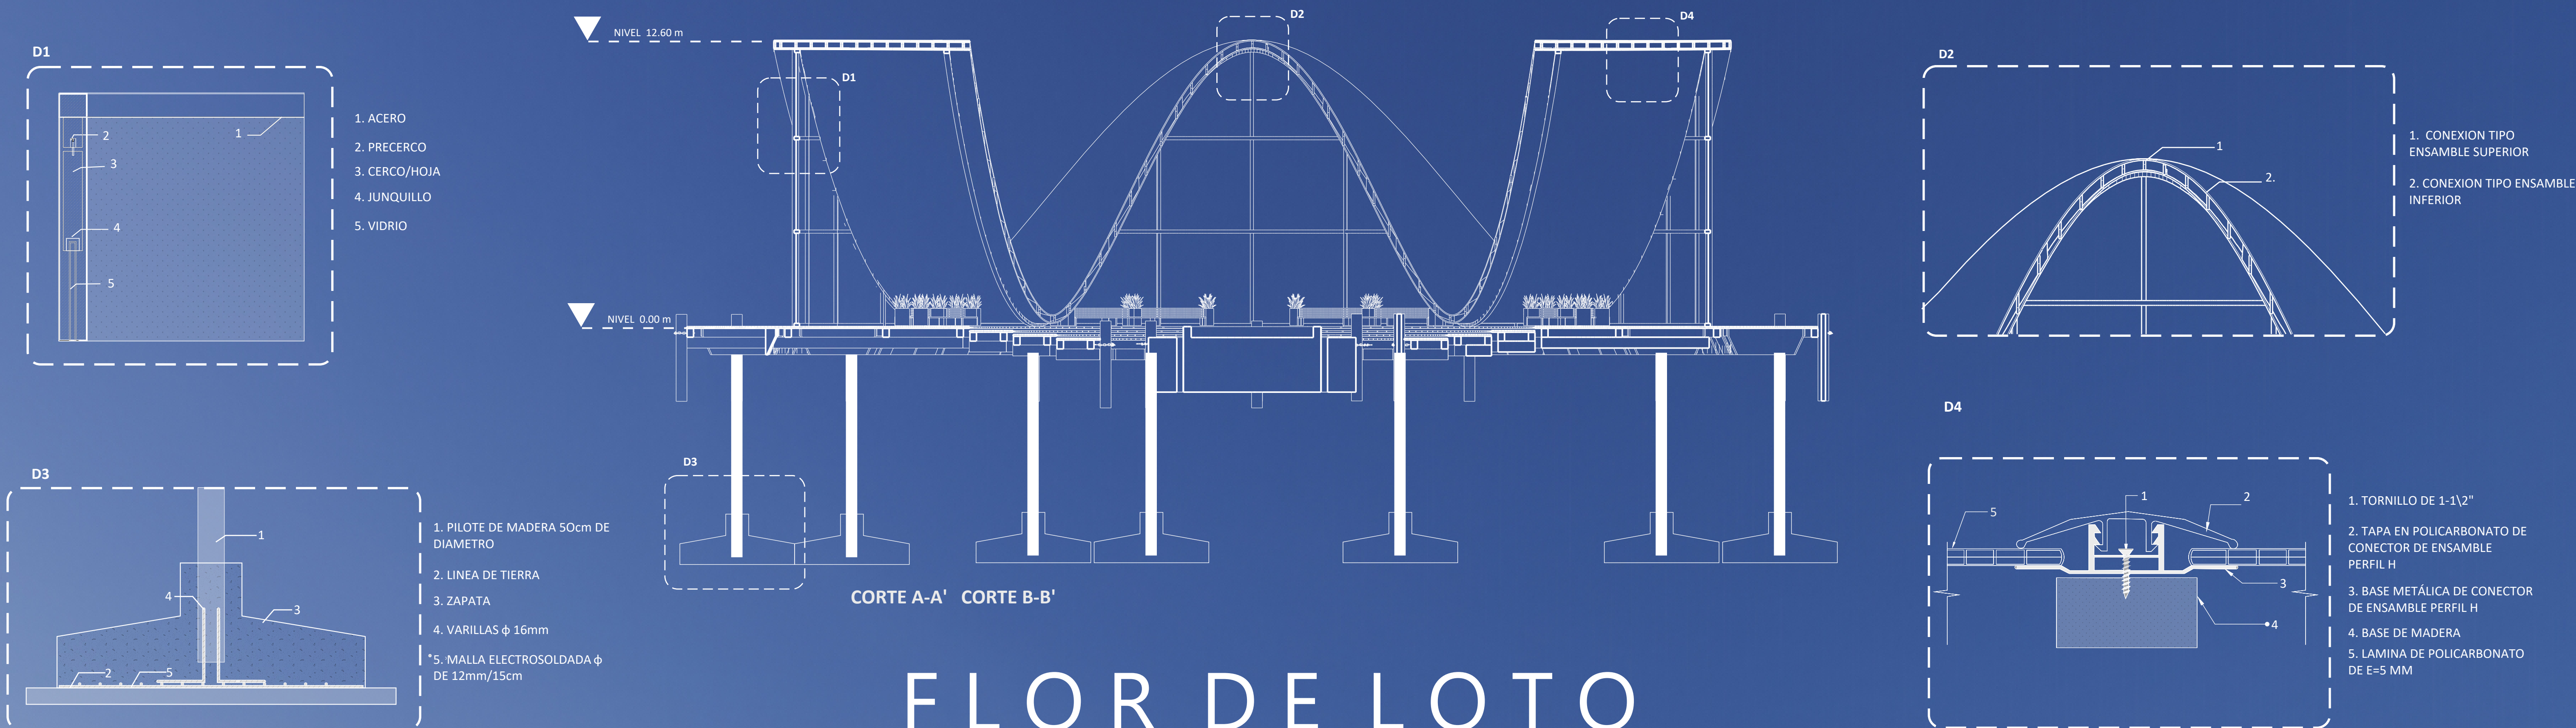

DETALLES DE UNIONES

FLOR DE LOTO

ARCHITECT

LAMINA DE MADERA

Láminas de madera ofrece una textura natural y estética cálida, además de proporcionar aislamiento térmico y una superficie uniforme, perfecta para proyectos arquitectónicos que buscan un ambiente acogedor y sostenible.

POLICARBONATO TRANSLUCIDO

Cubierta liviana de policarbonato translúcido, permite el paso de luz natural y reduce los requerimientos de mantenimiento.

MONTANTES DE ACERO

Montantes fabricados en acero inoxidable 316, diseñados para ventanales de gran formato. Garantizan alta resistencia estructural, durabilidad frente a la corrosión y un mantenimiento mínimo, ideales para soportar cubiertas en espacios como pabellones o edificaciones abiertas.

VIDRIO TEMPLADO

Ventanales de vidrio templado permiten una entrada generosa de luz natural, aportando claridad y conexión visual con el exterior, con materiales duraderos y fáciles de conservar.