



CORTE
1.100

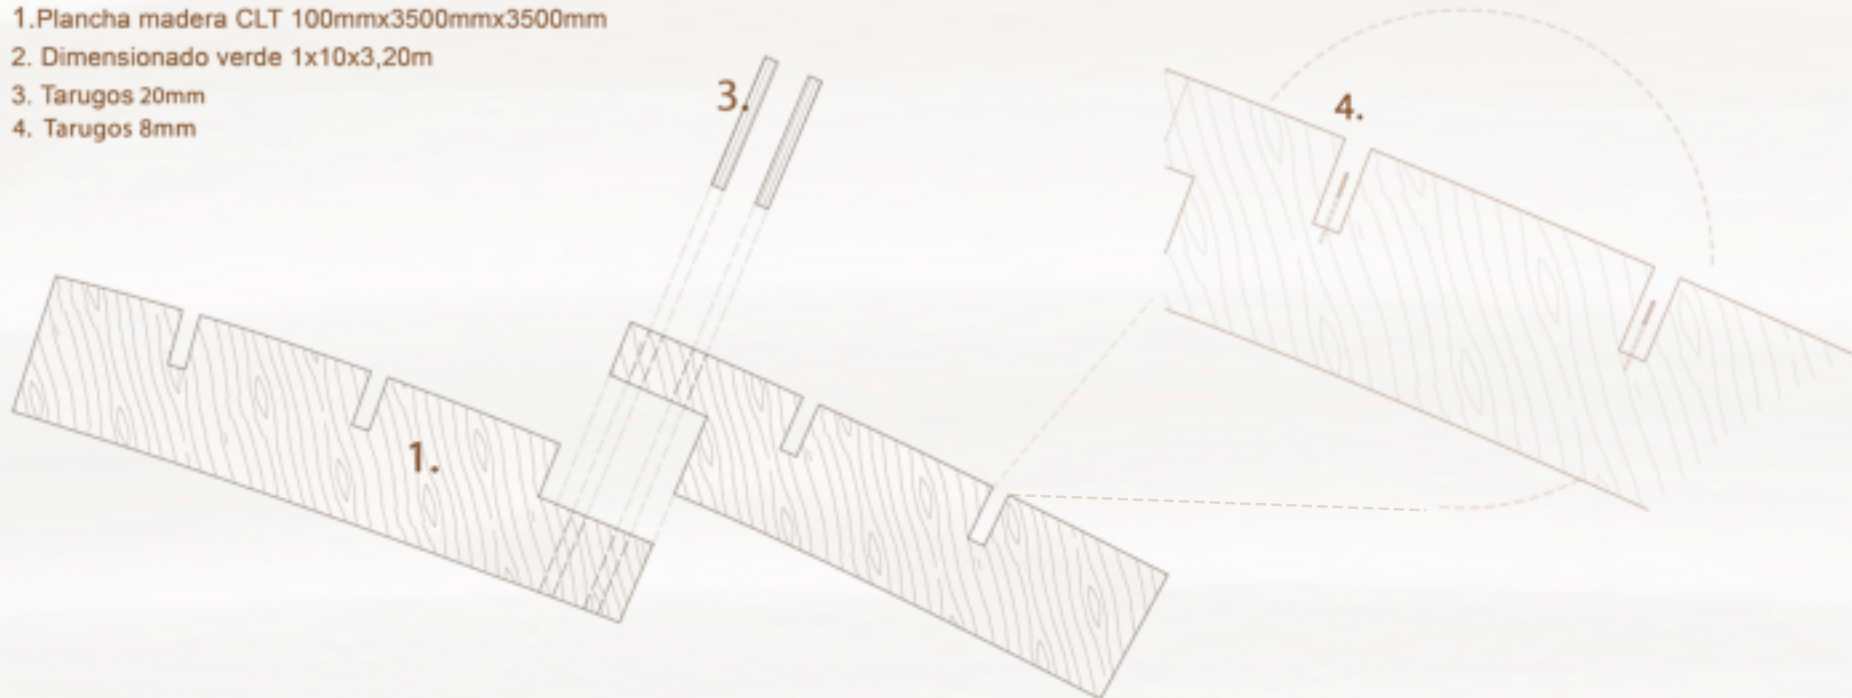


DET. UNION DE BASE
1. Plancha madera CLT 100mmx3500mmx3500mm
2. Dimensionado verde 1x10x3,20m
3. Tarugos 20mm
4. Tarugos 8mm




DETALLE DE ENCAJE PALILLAJE SOBRE VIGA (COSTILLA)

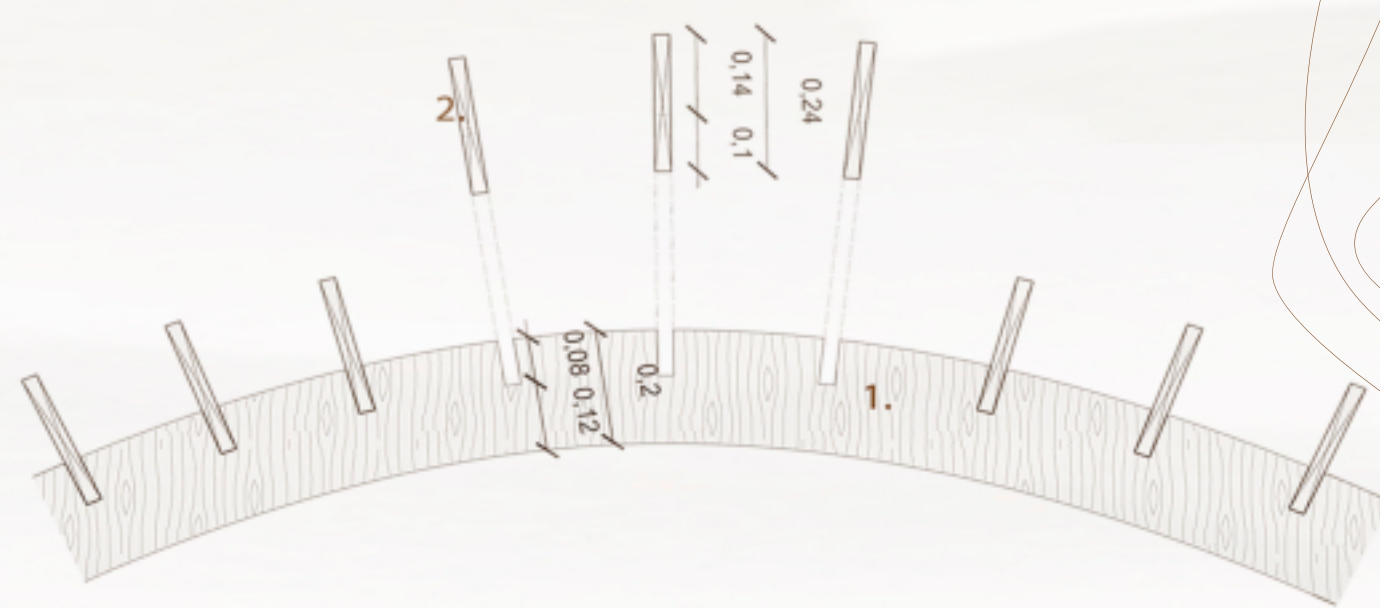


DET. PALOS + BASE
1. Plancha madera CLT 100mmx3500mmx3500mm
2. Dimensionado verde 1x10x3,20m

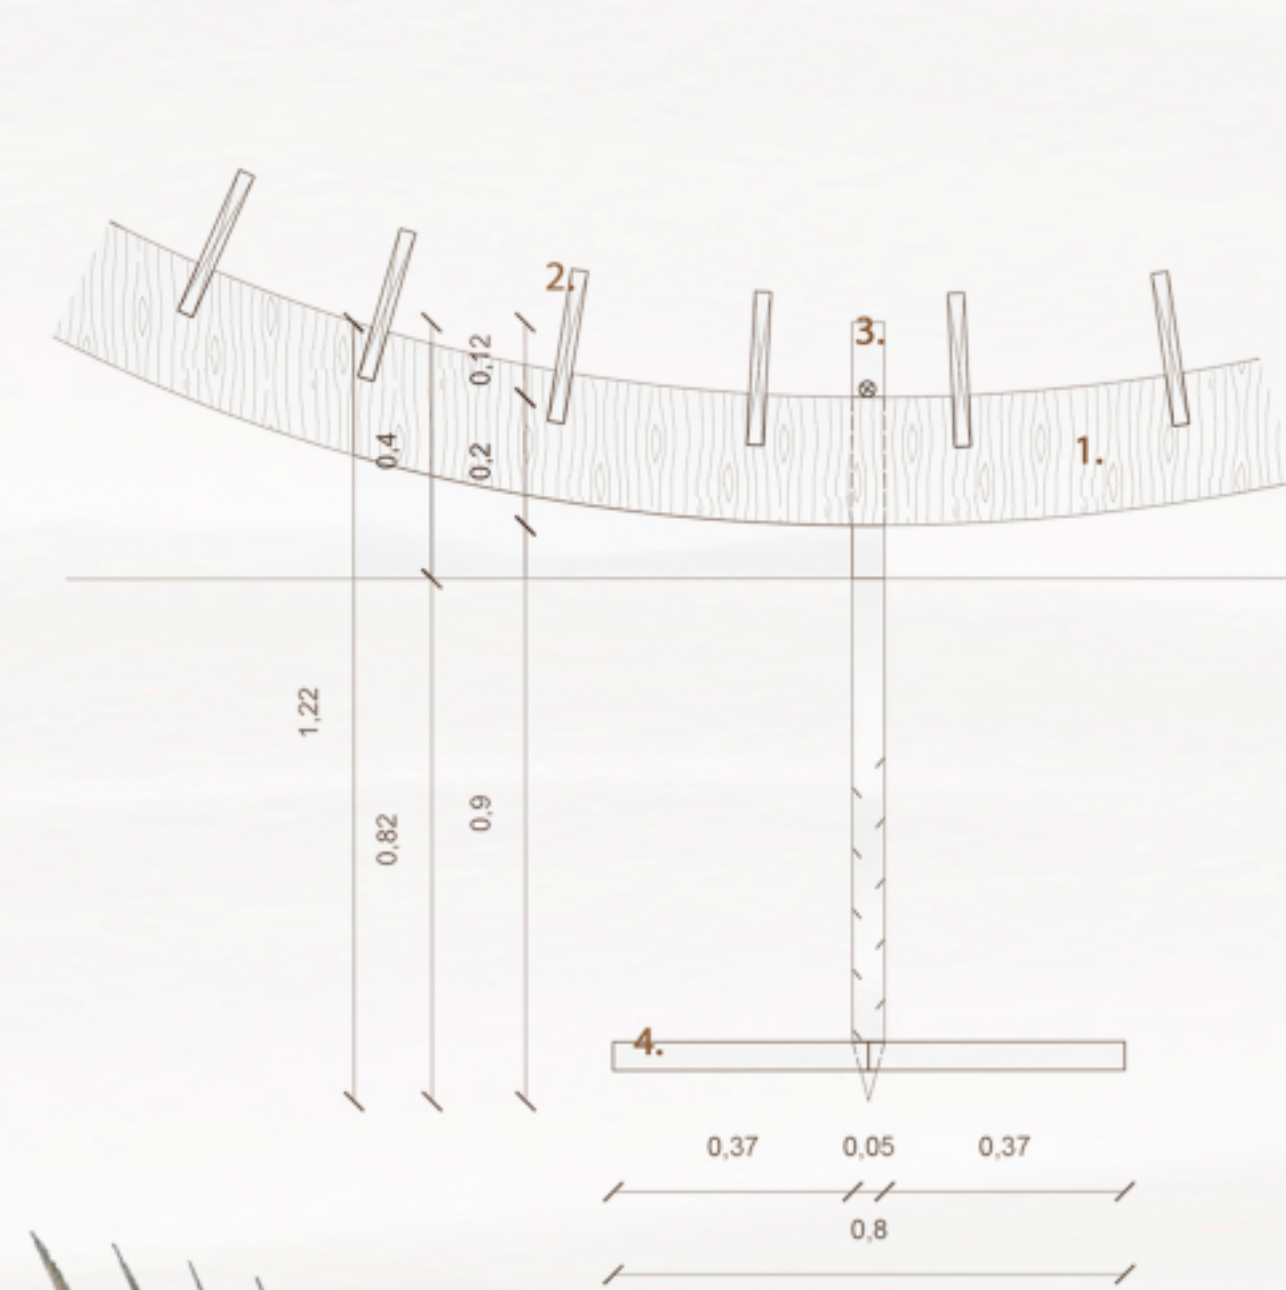

DETALLE DE ENCAJE AL TERRENO (VISTA SUPERIOR)

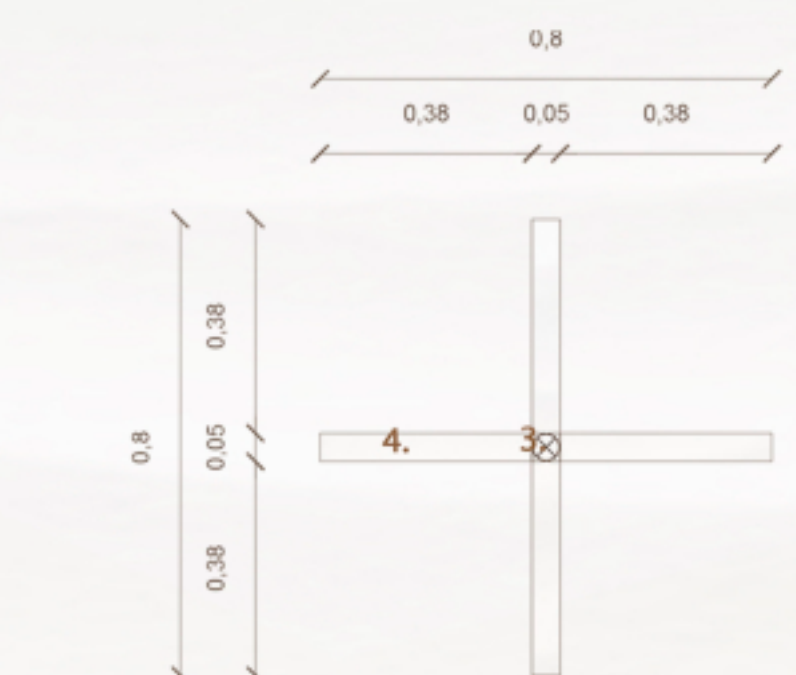


ISOMETRICA EXPLOTADA

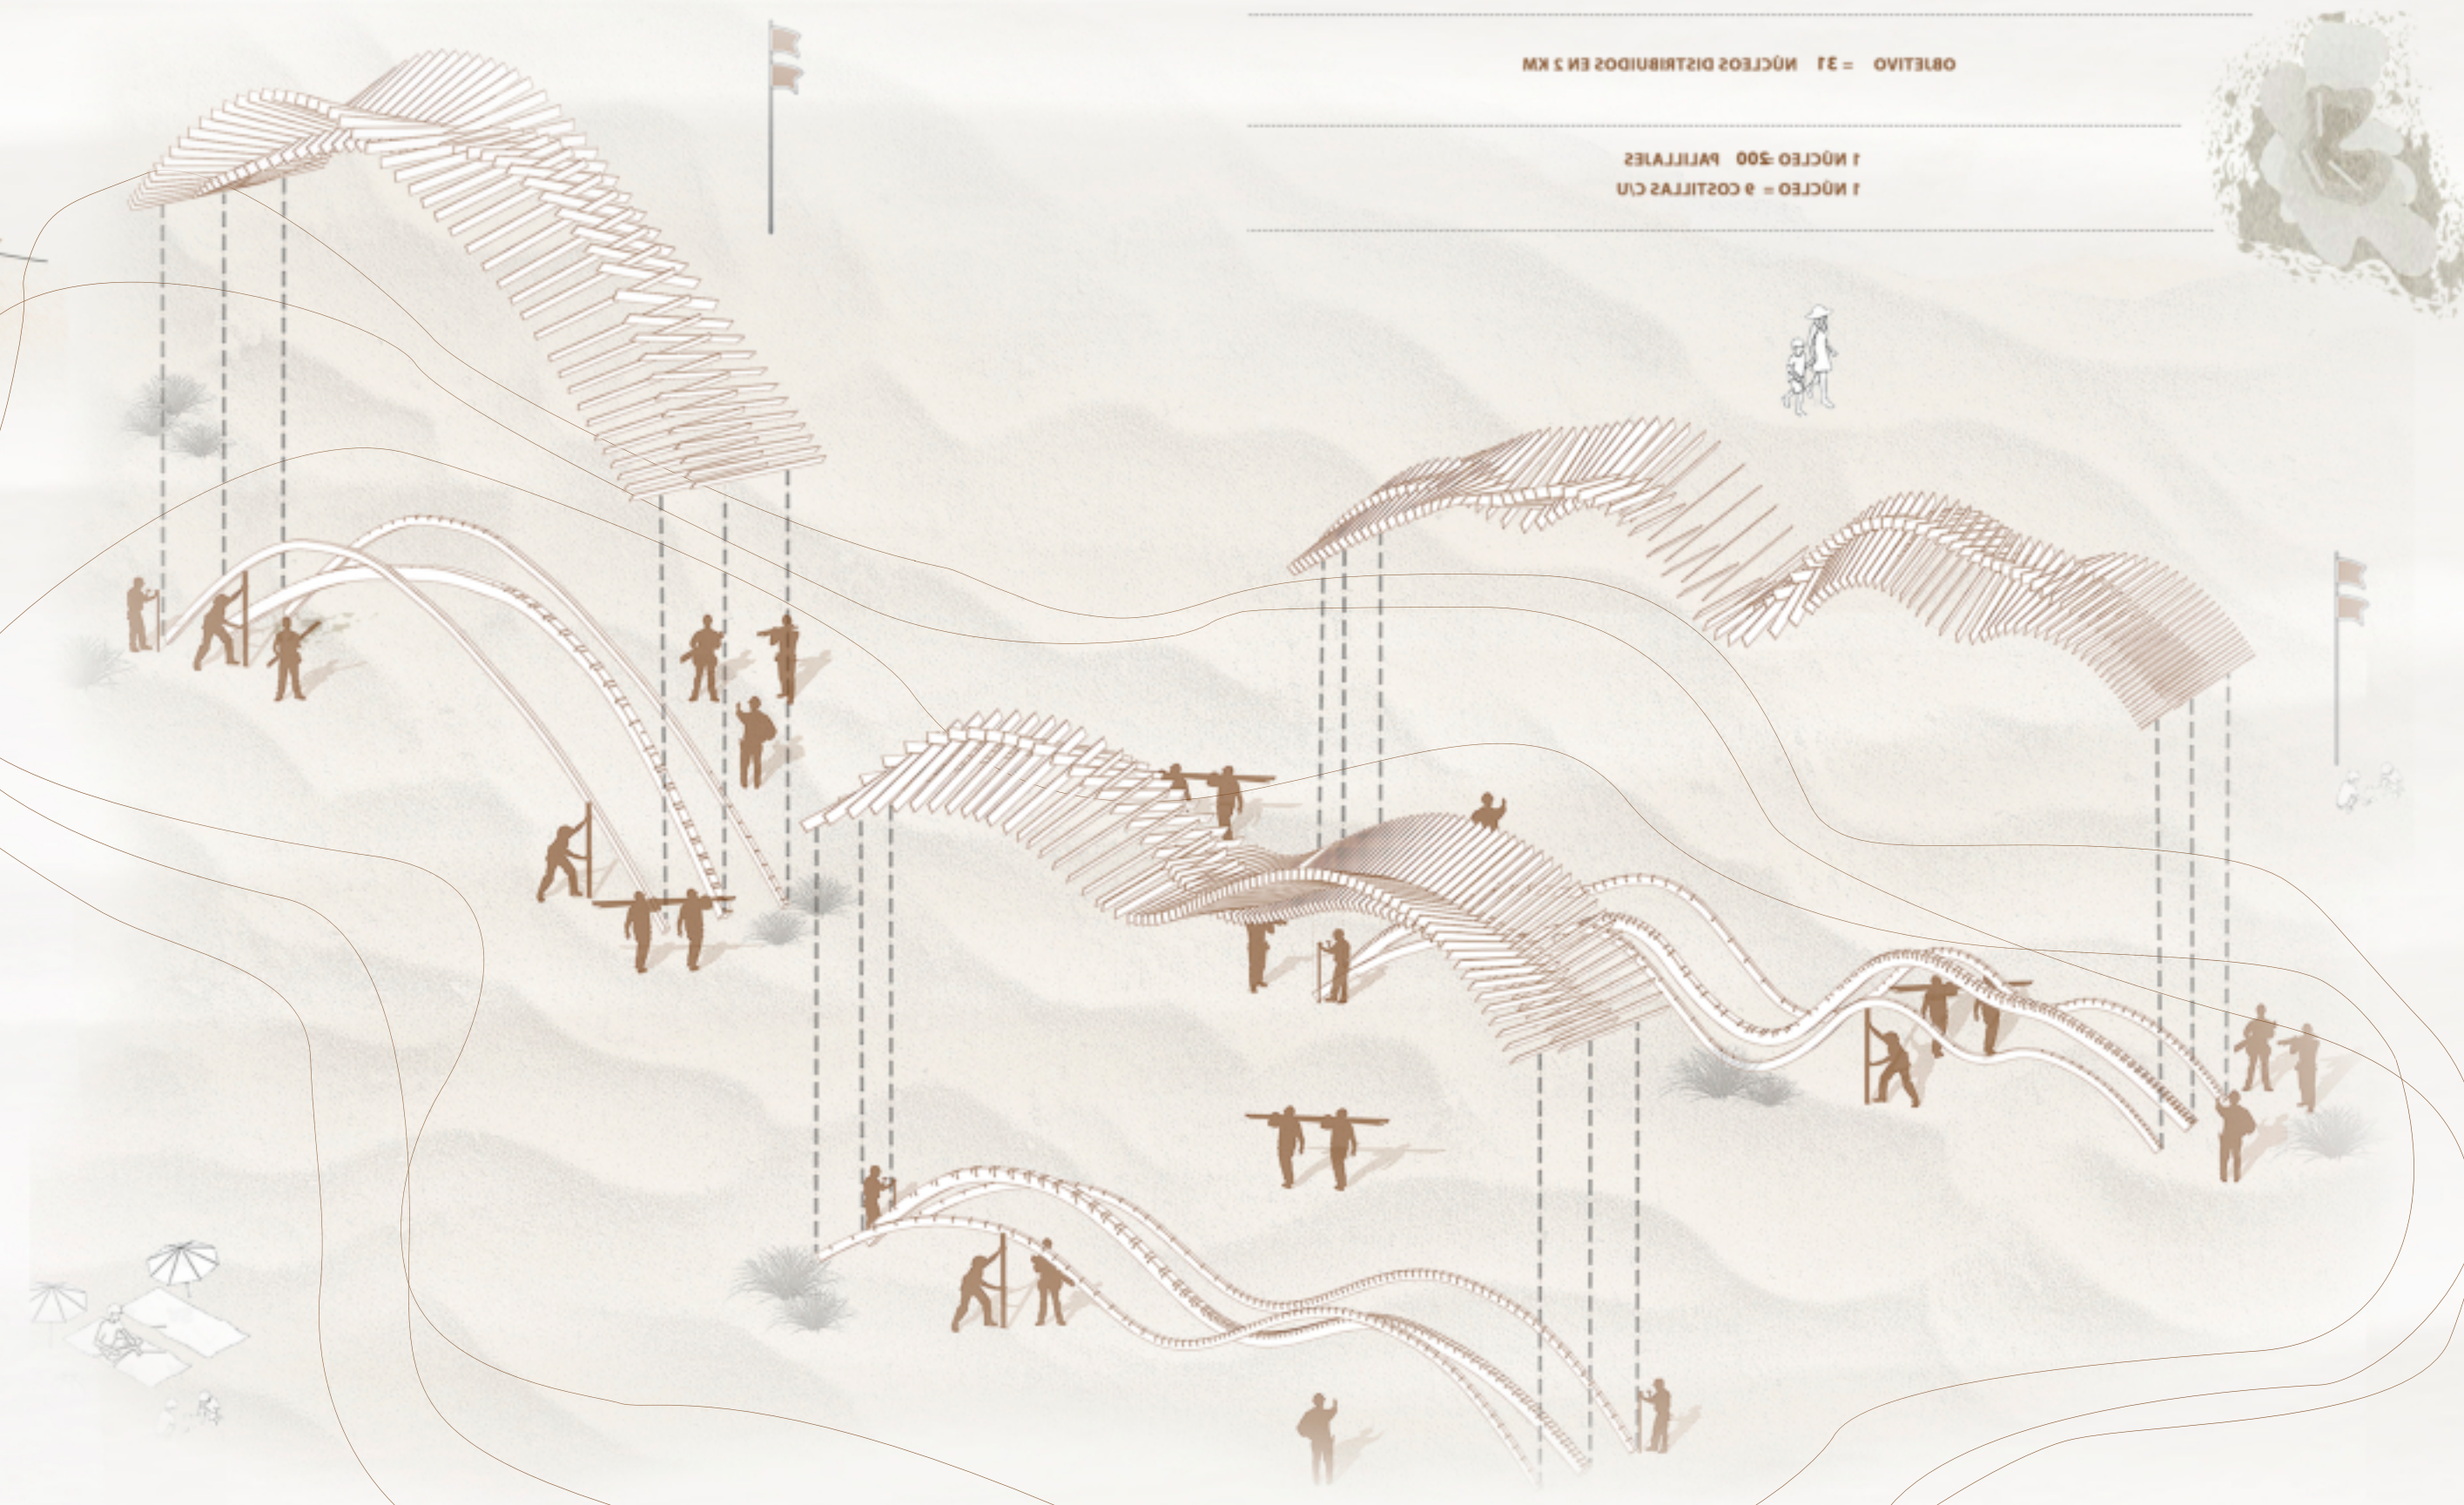




DESARROLLO DE MONTAJE

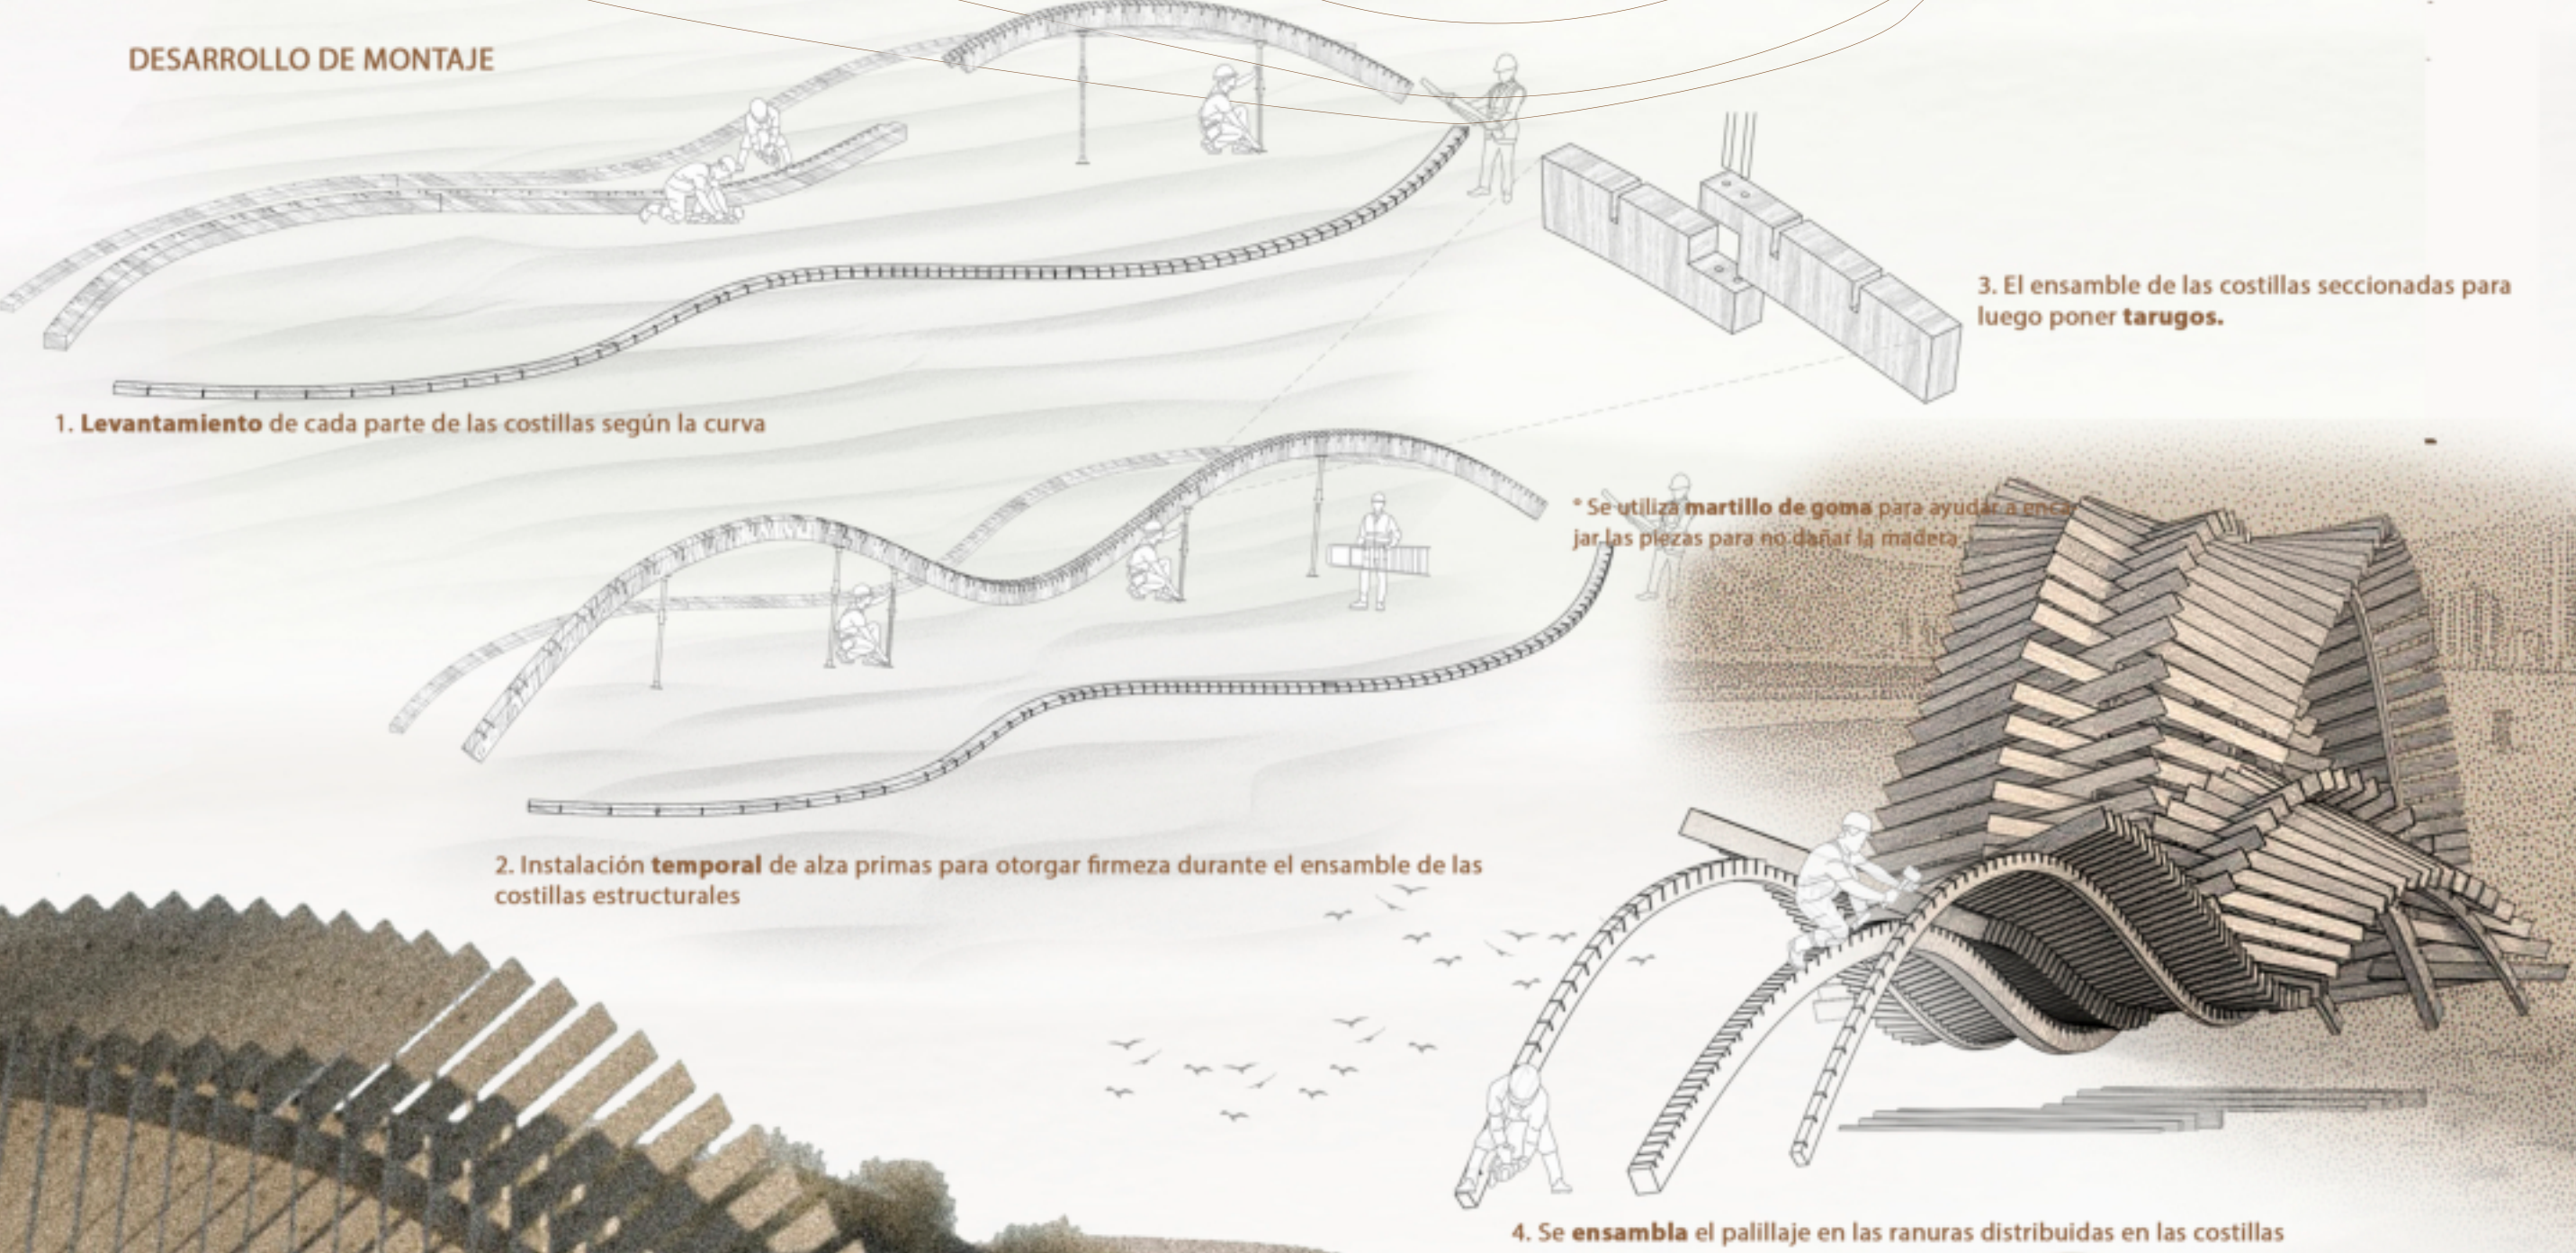

* Se utiliza martillo de goma para ayudar a unir las piezas para no dañar la madera.

