


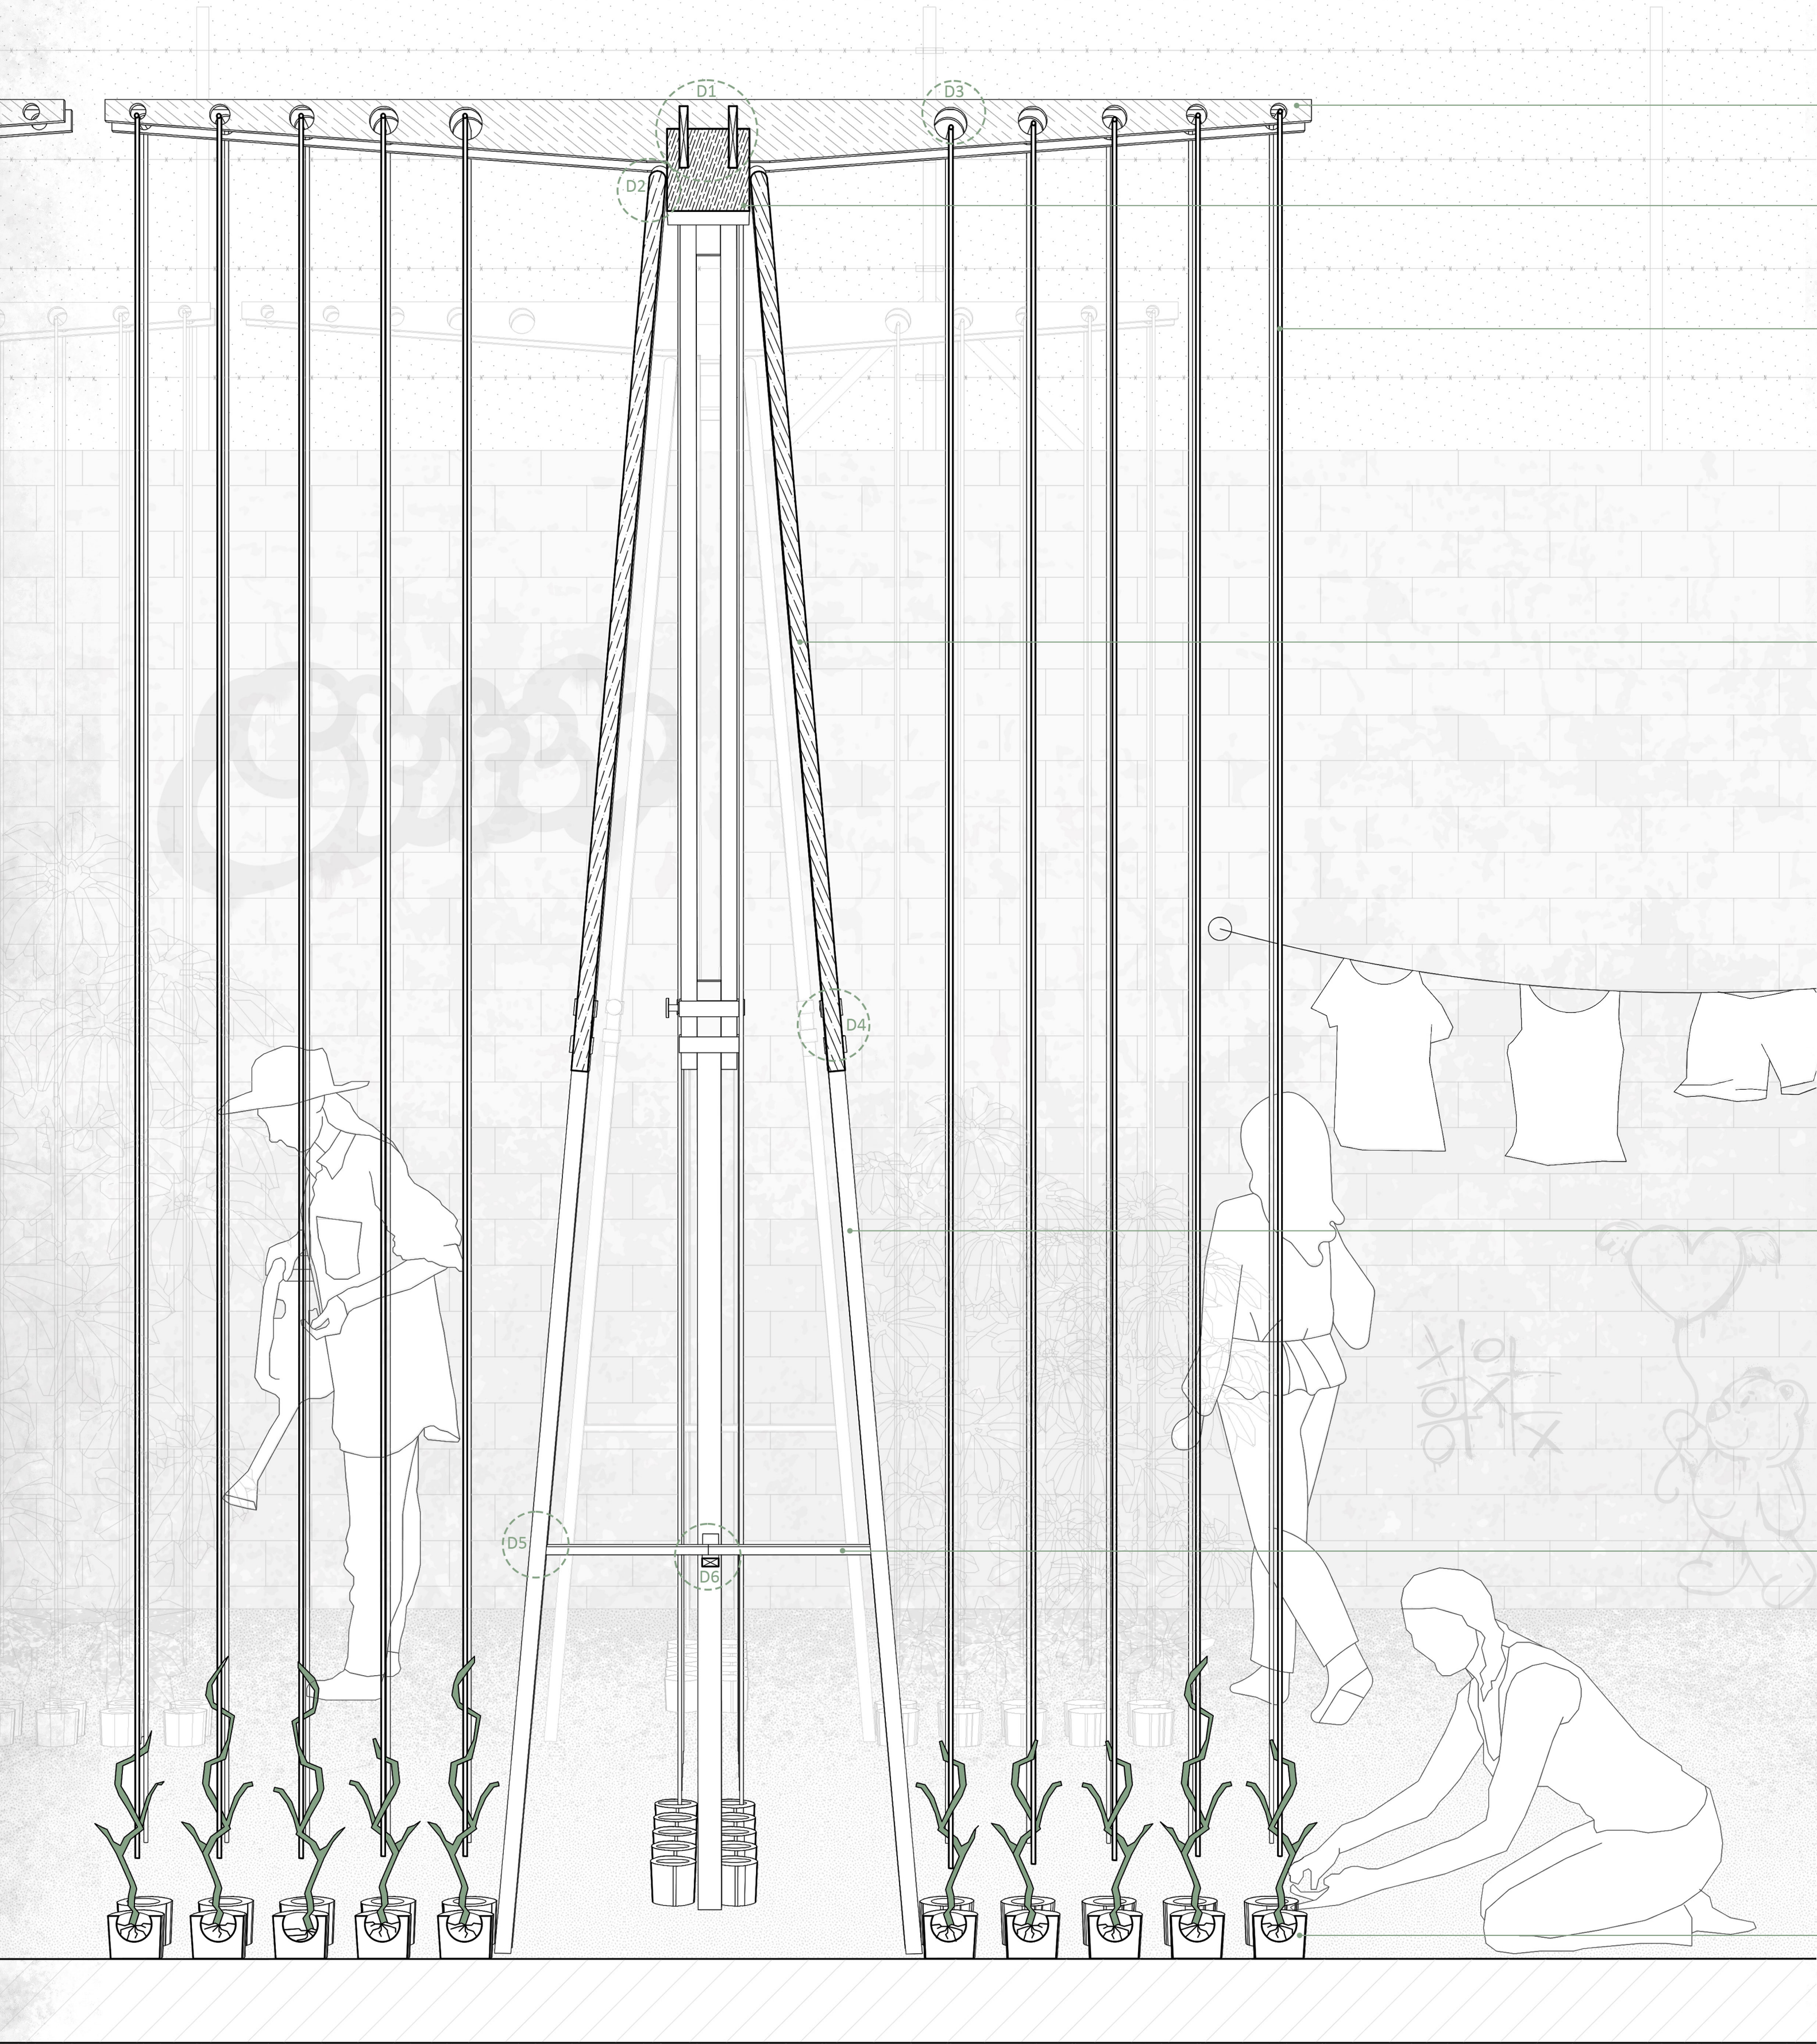

VIGAS PERFORADAS
LARGO 294 CM
MDF

CUBO MACIZO
20X20 CM
PINO RADIATA

VARILLAS
Ø 1 CM
PINO RADIATA


PILAR
4X4X200 CM
PINO RADIATA

PILAR
4X6X210 CM
PINO RADIATA


MADERA
2X4X75 CM
PINO RADIATA

MACETEROS
10X12 CM APROX.
TRONCOS RECICLADOS


DETALLES CONSTRUCTIVOS

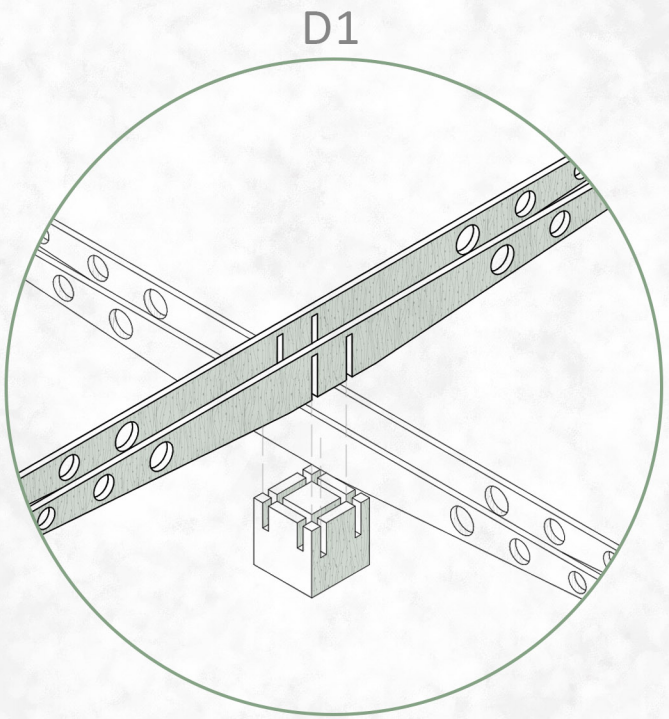


UNIÓN DE VIGAS PERFORADAS -
CUBO DE MADERA MACIZA
POR ENSAMBLE

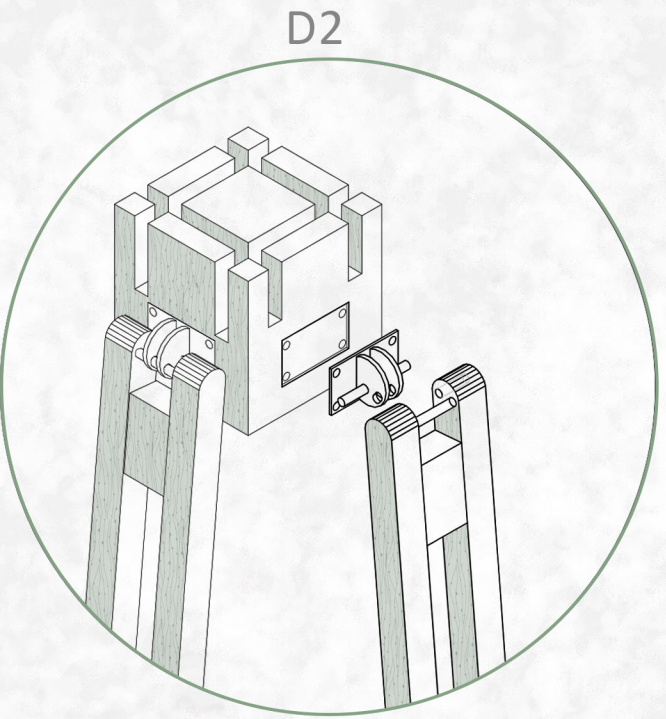


UNIÓN CUBO - SOPORTE
POR PLACA DE UNIÓN CRUZADA 45°
Y VARILLAS DE ALUMINIO Ø1CM

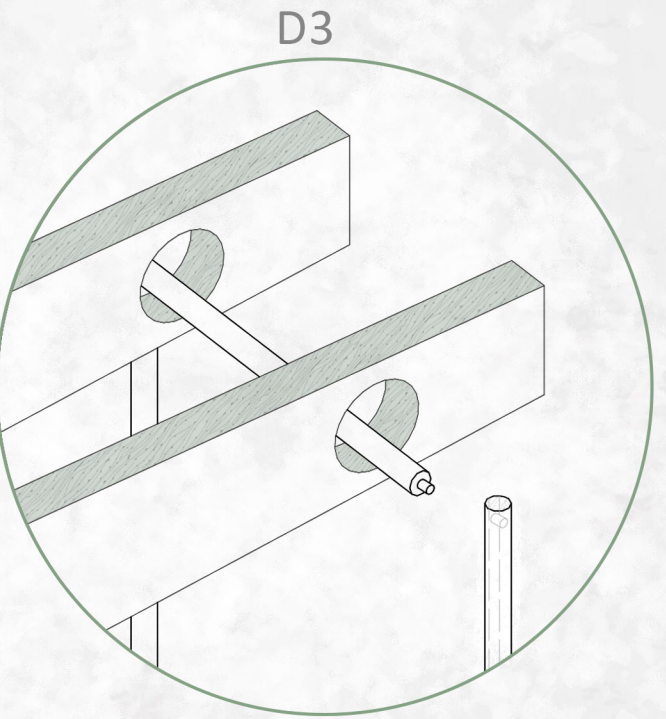


UNIÓN TUTORES
VARILLAS DE MADERA Ø1 CM
UNIDAS CON ESIIGA

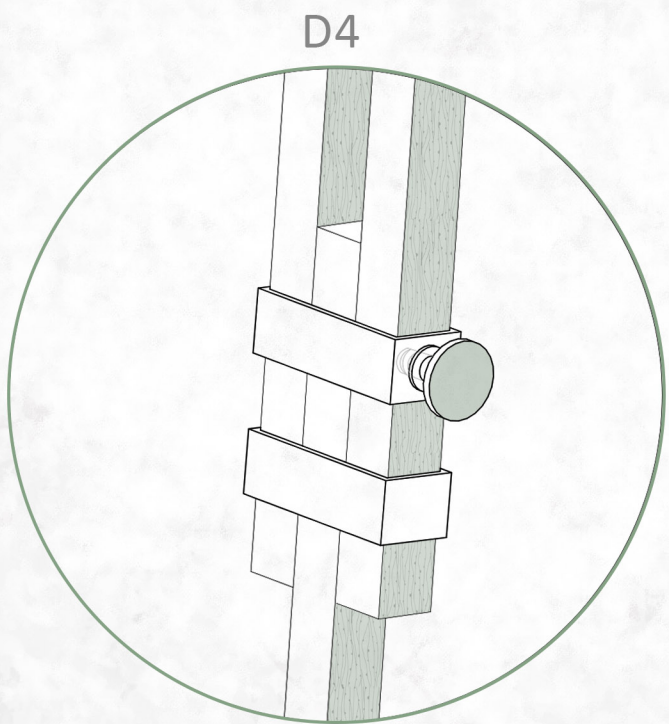

UNIÓN DE SOPORTES DESLIZABLES
ANILLO TENSOR CON TORNILLO DE
COMPRESIÓN

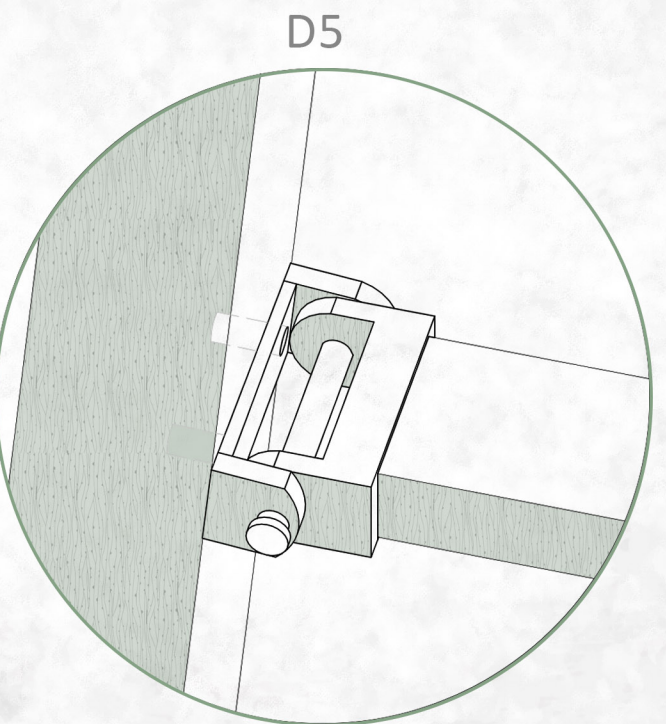


UNIÓN DE CRUZ - SOPORTE
CONECTOR PIVOTANTE CON TOPE
DE ALUMINIO

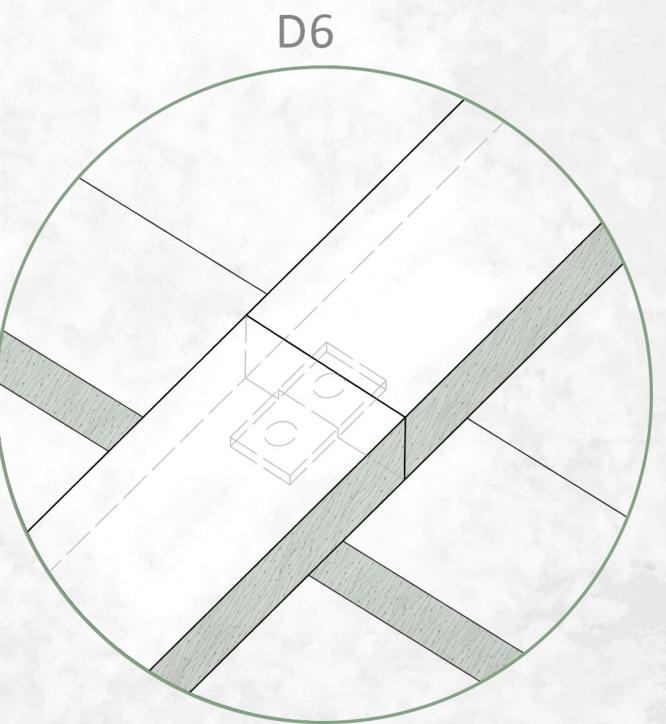

UNIÓN DE LAS CRUCES
BISAGRAS DE ALUMINIO

ELEVACIÓN ESC. 1:100

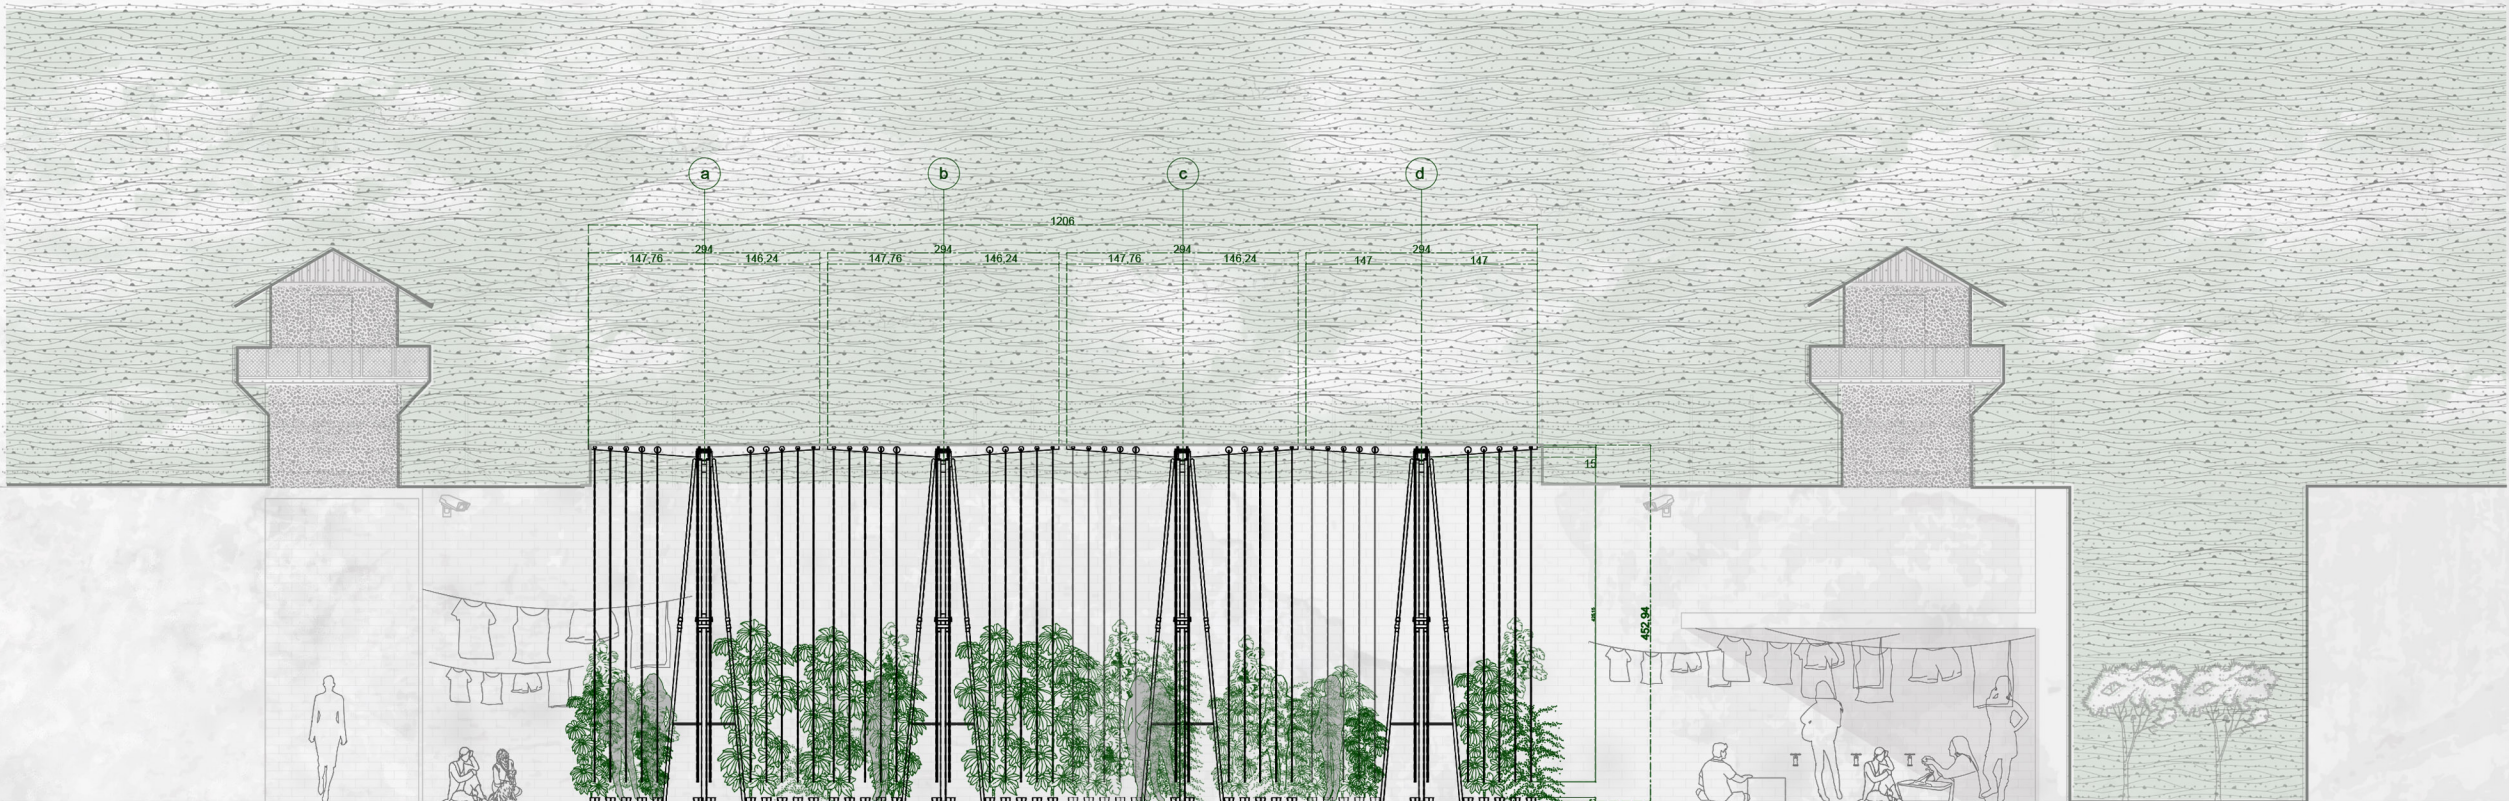

CORTE LONGITUDINAL ESC. 1:100

