



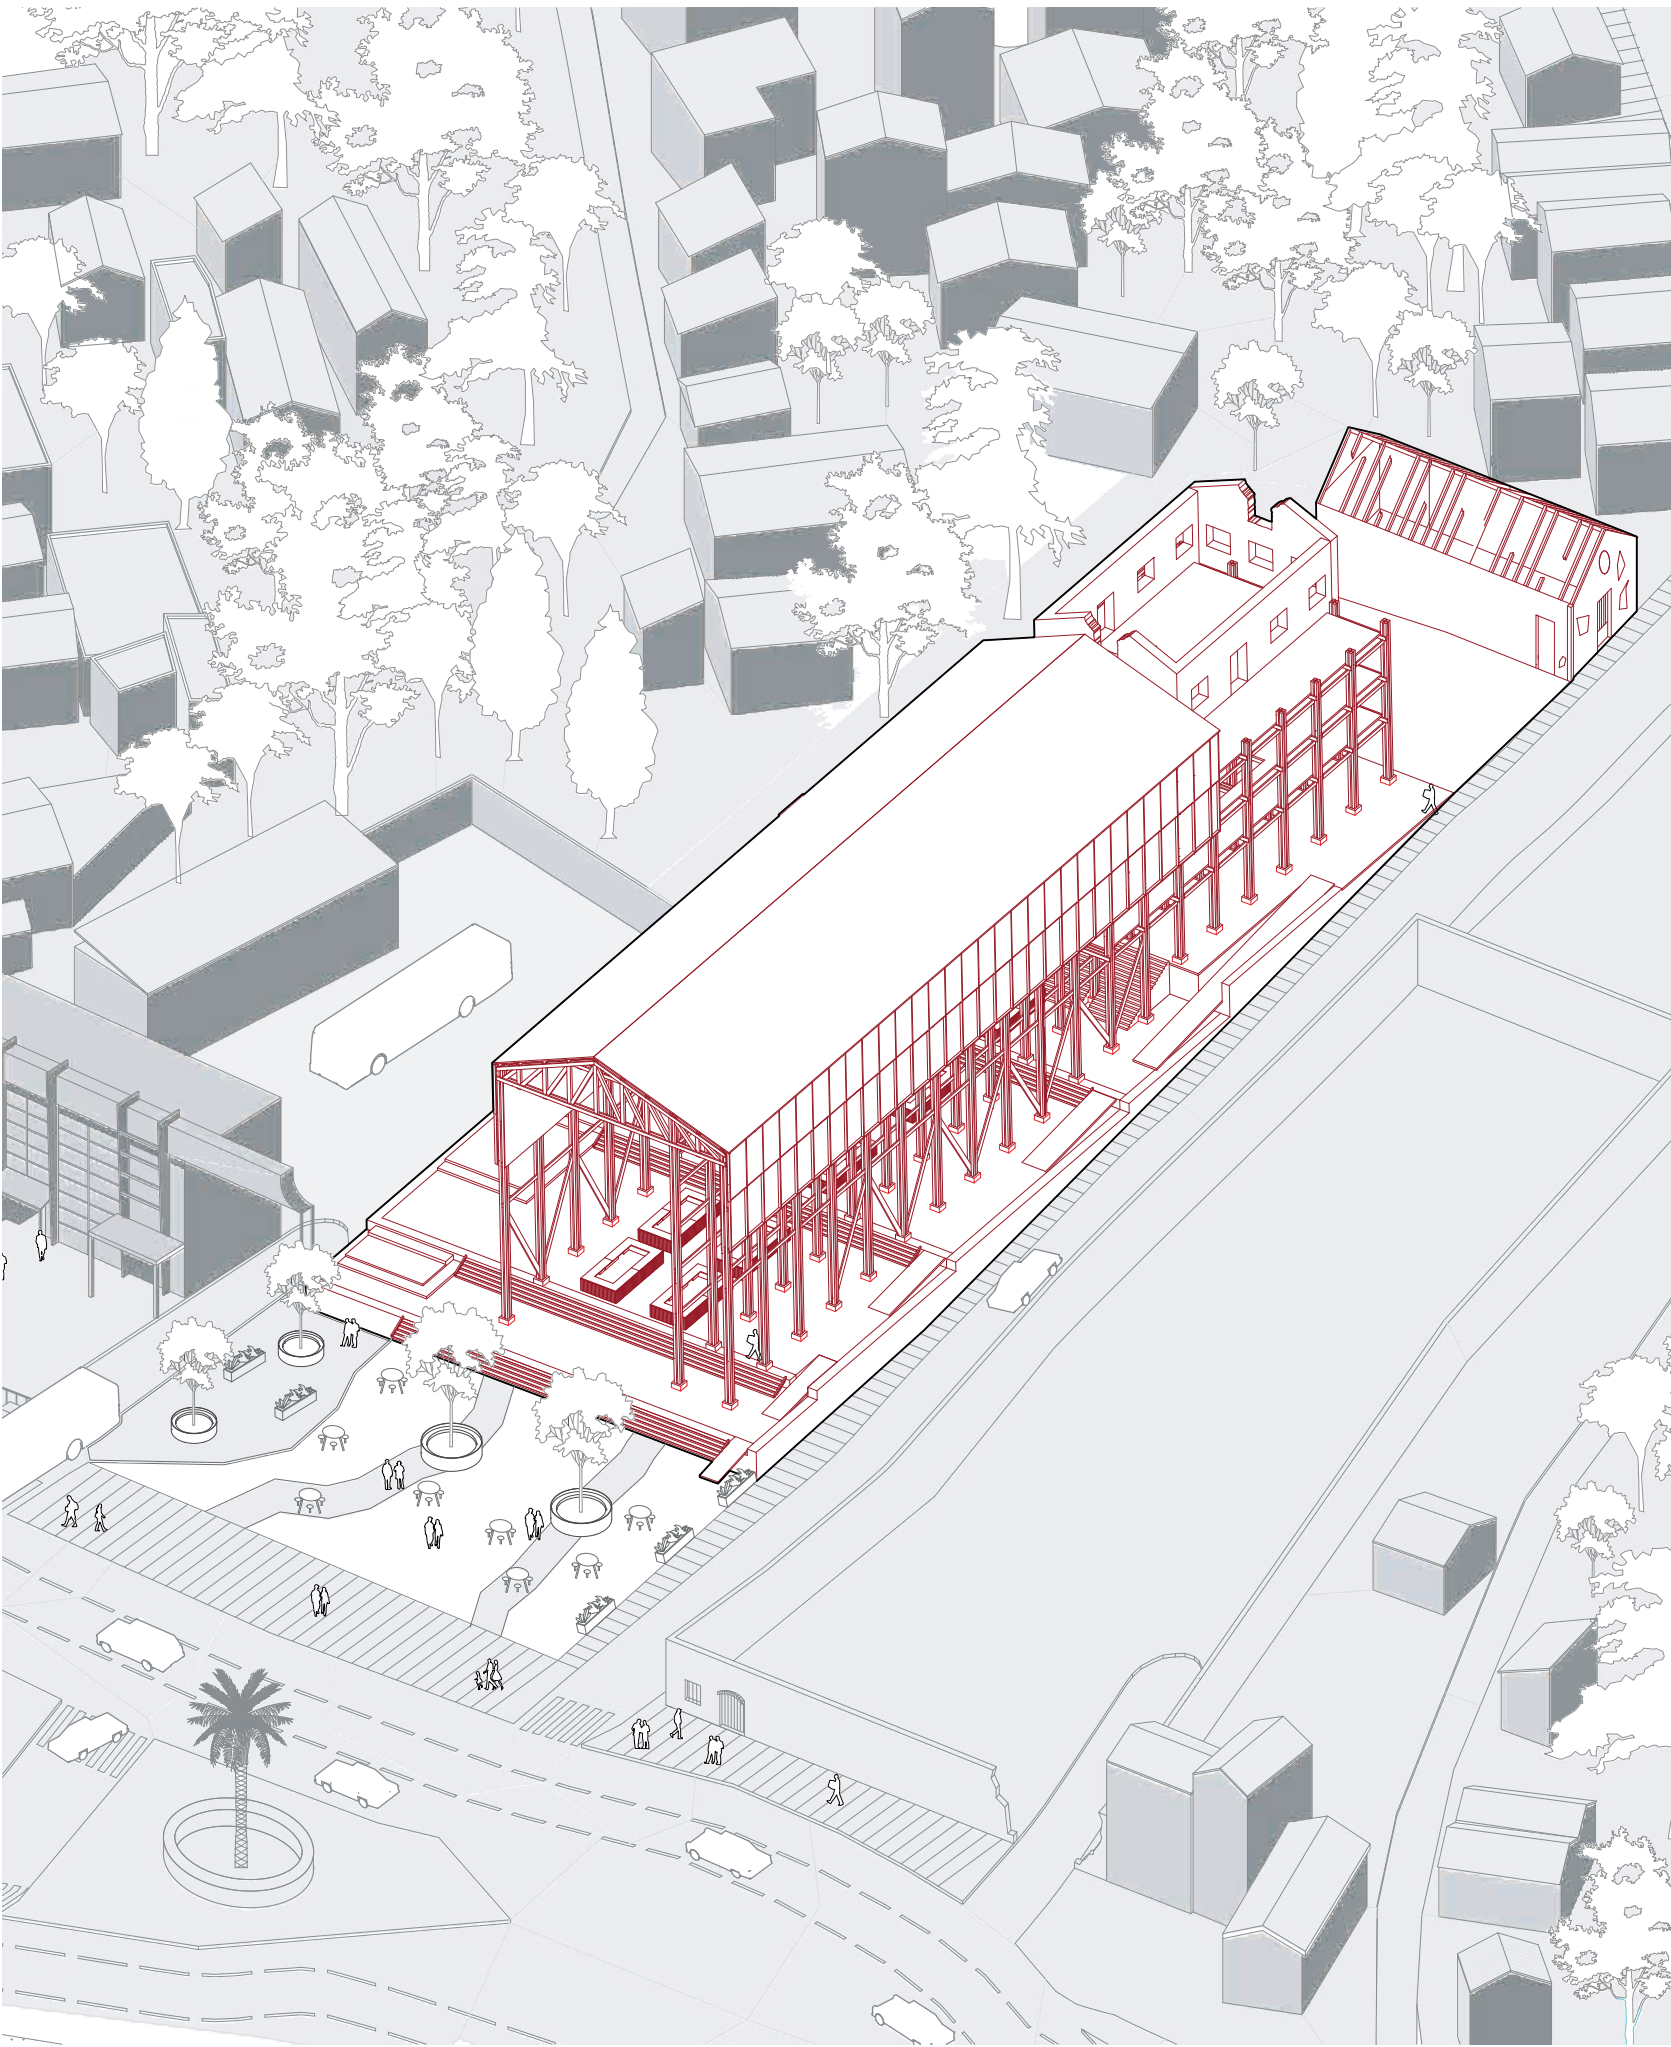

ELEVACION NORTE

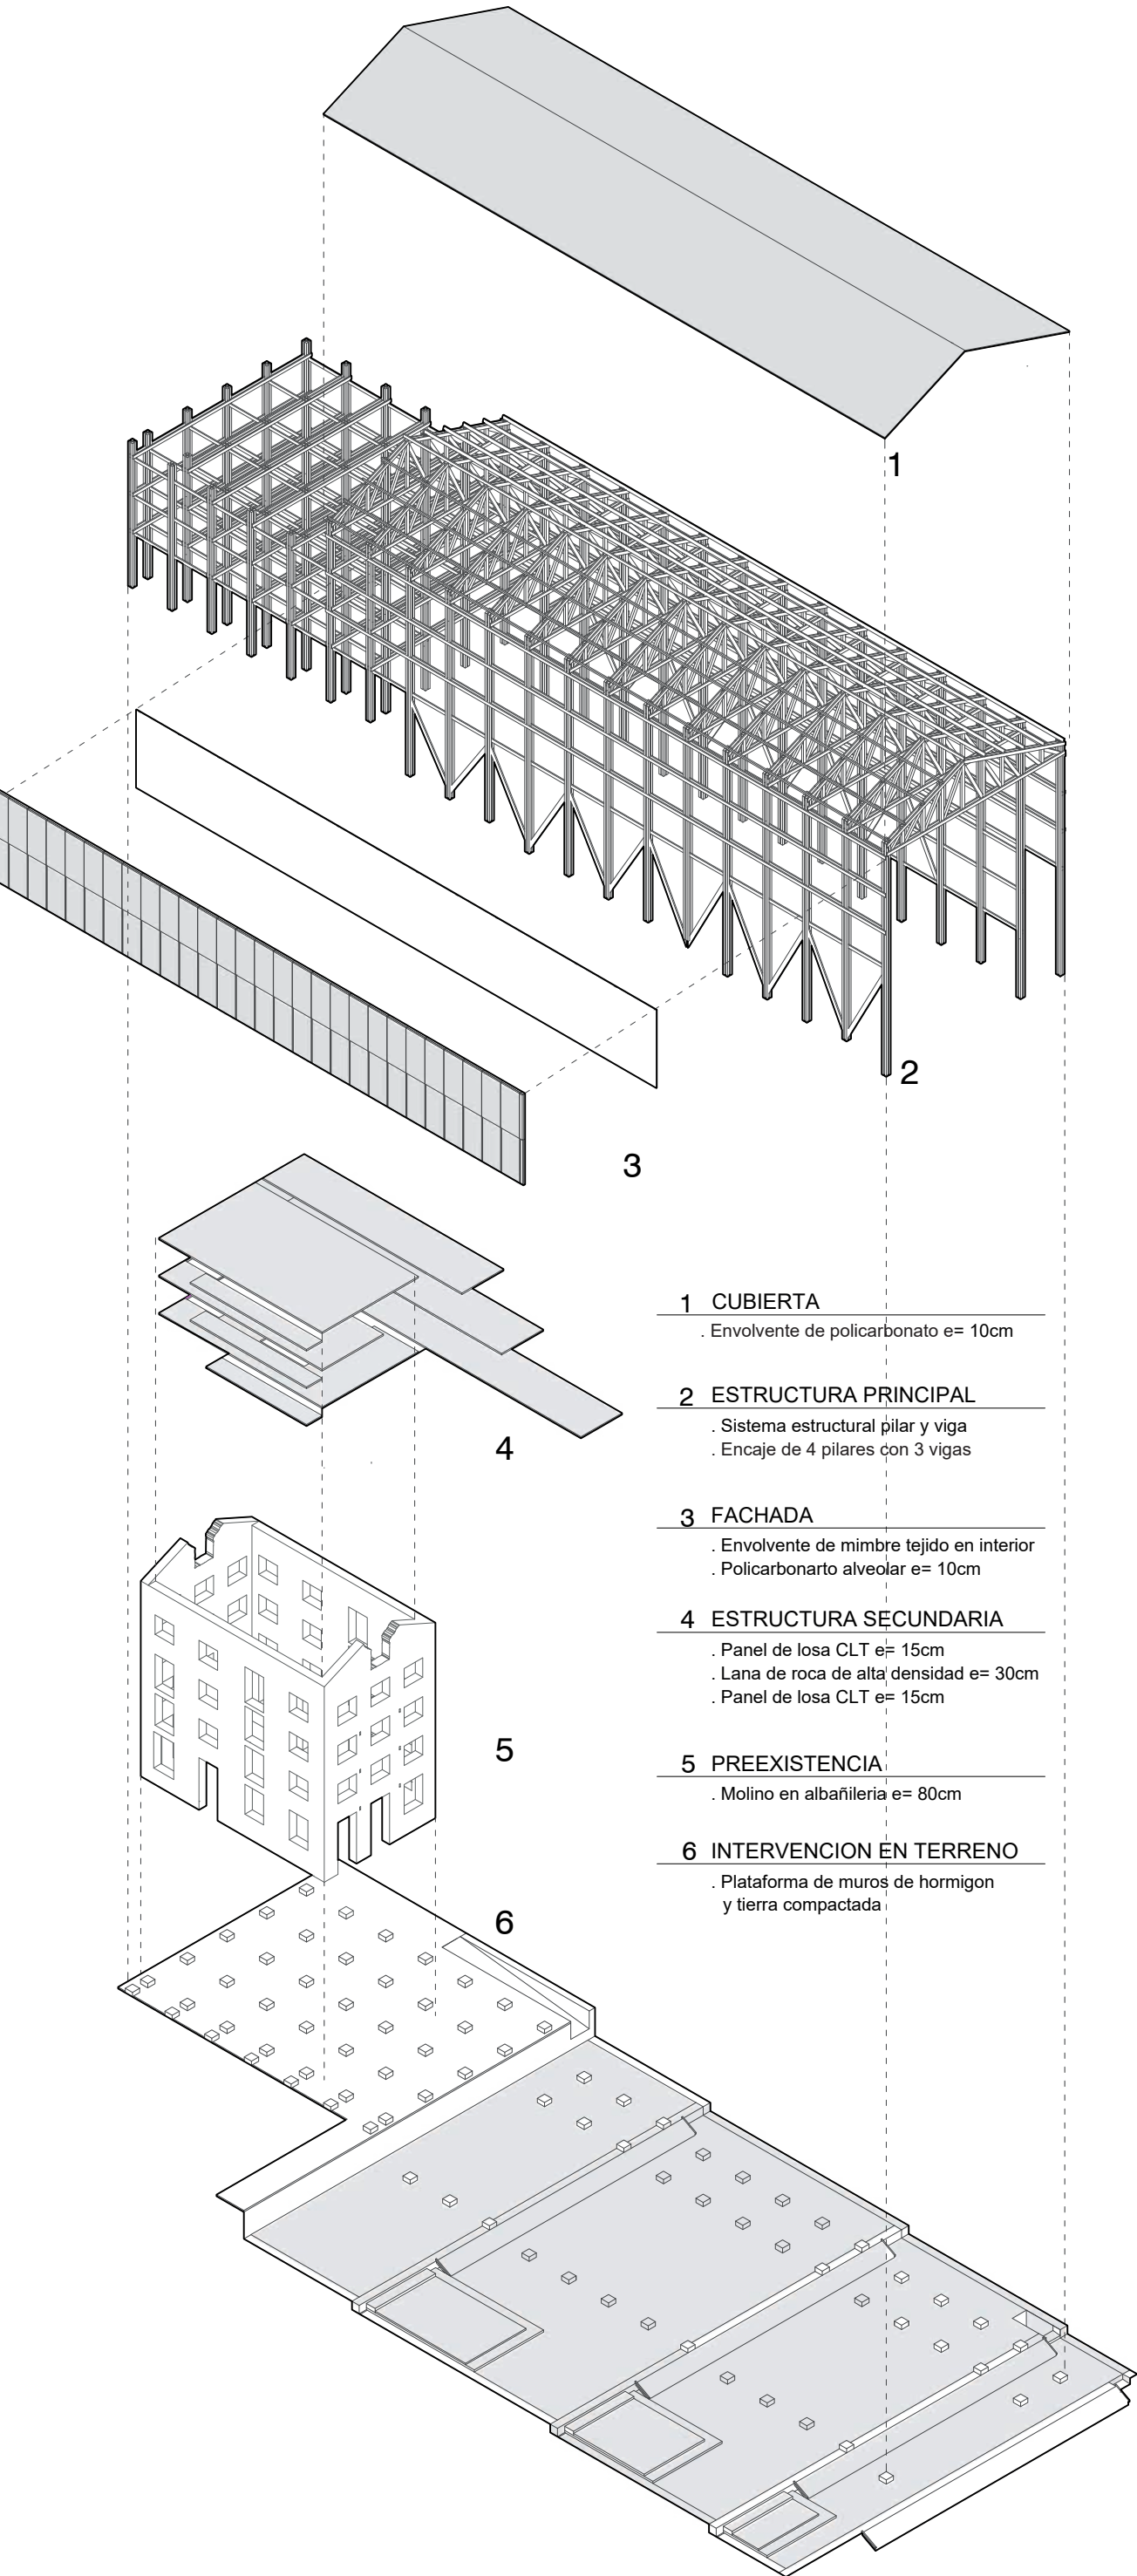