


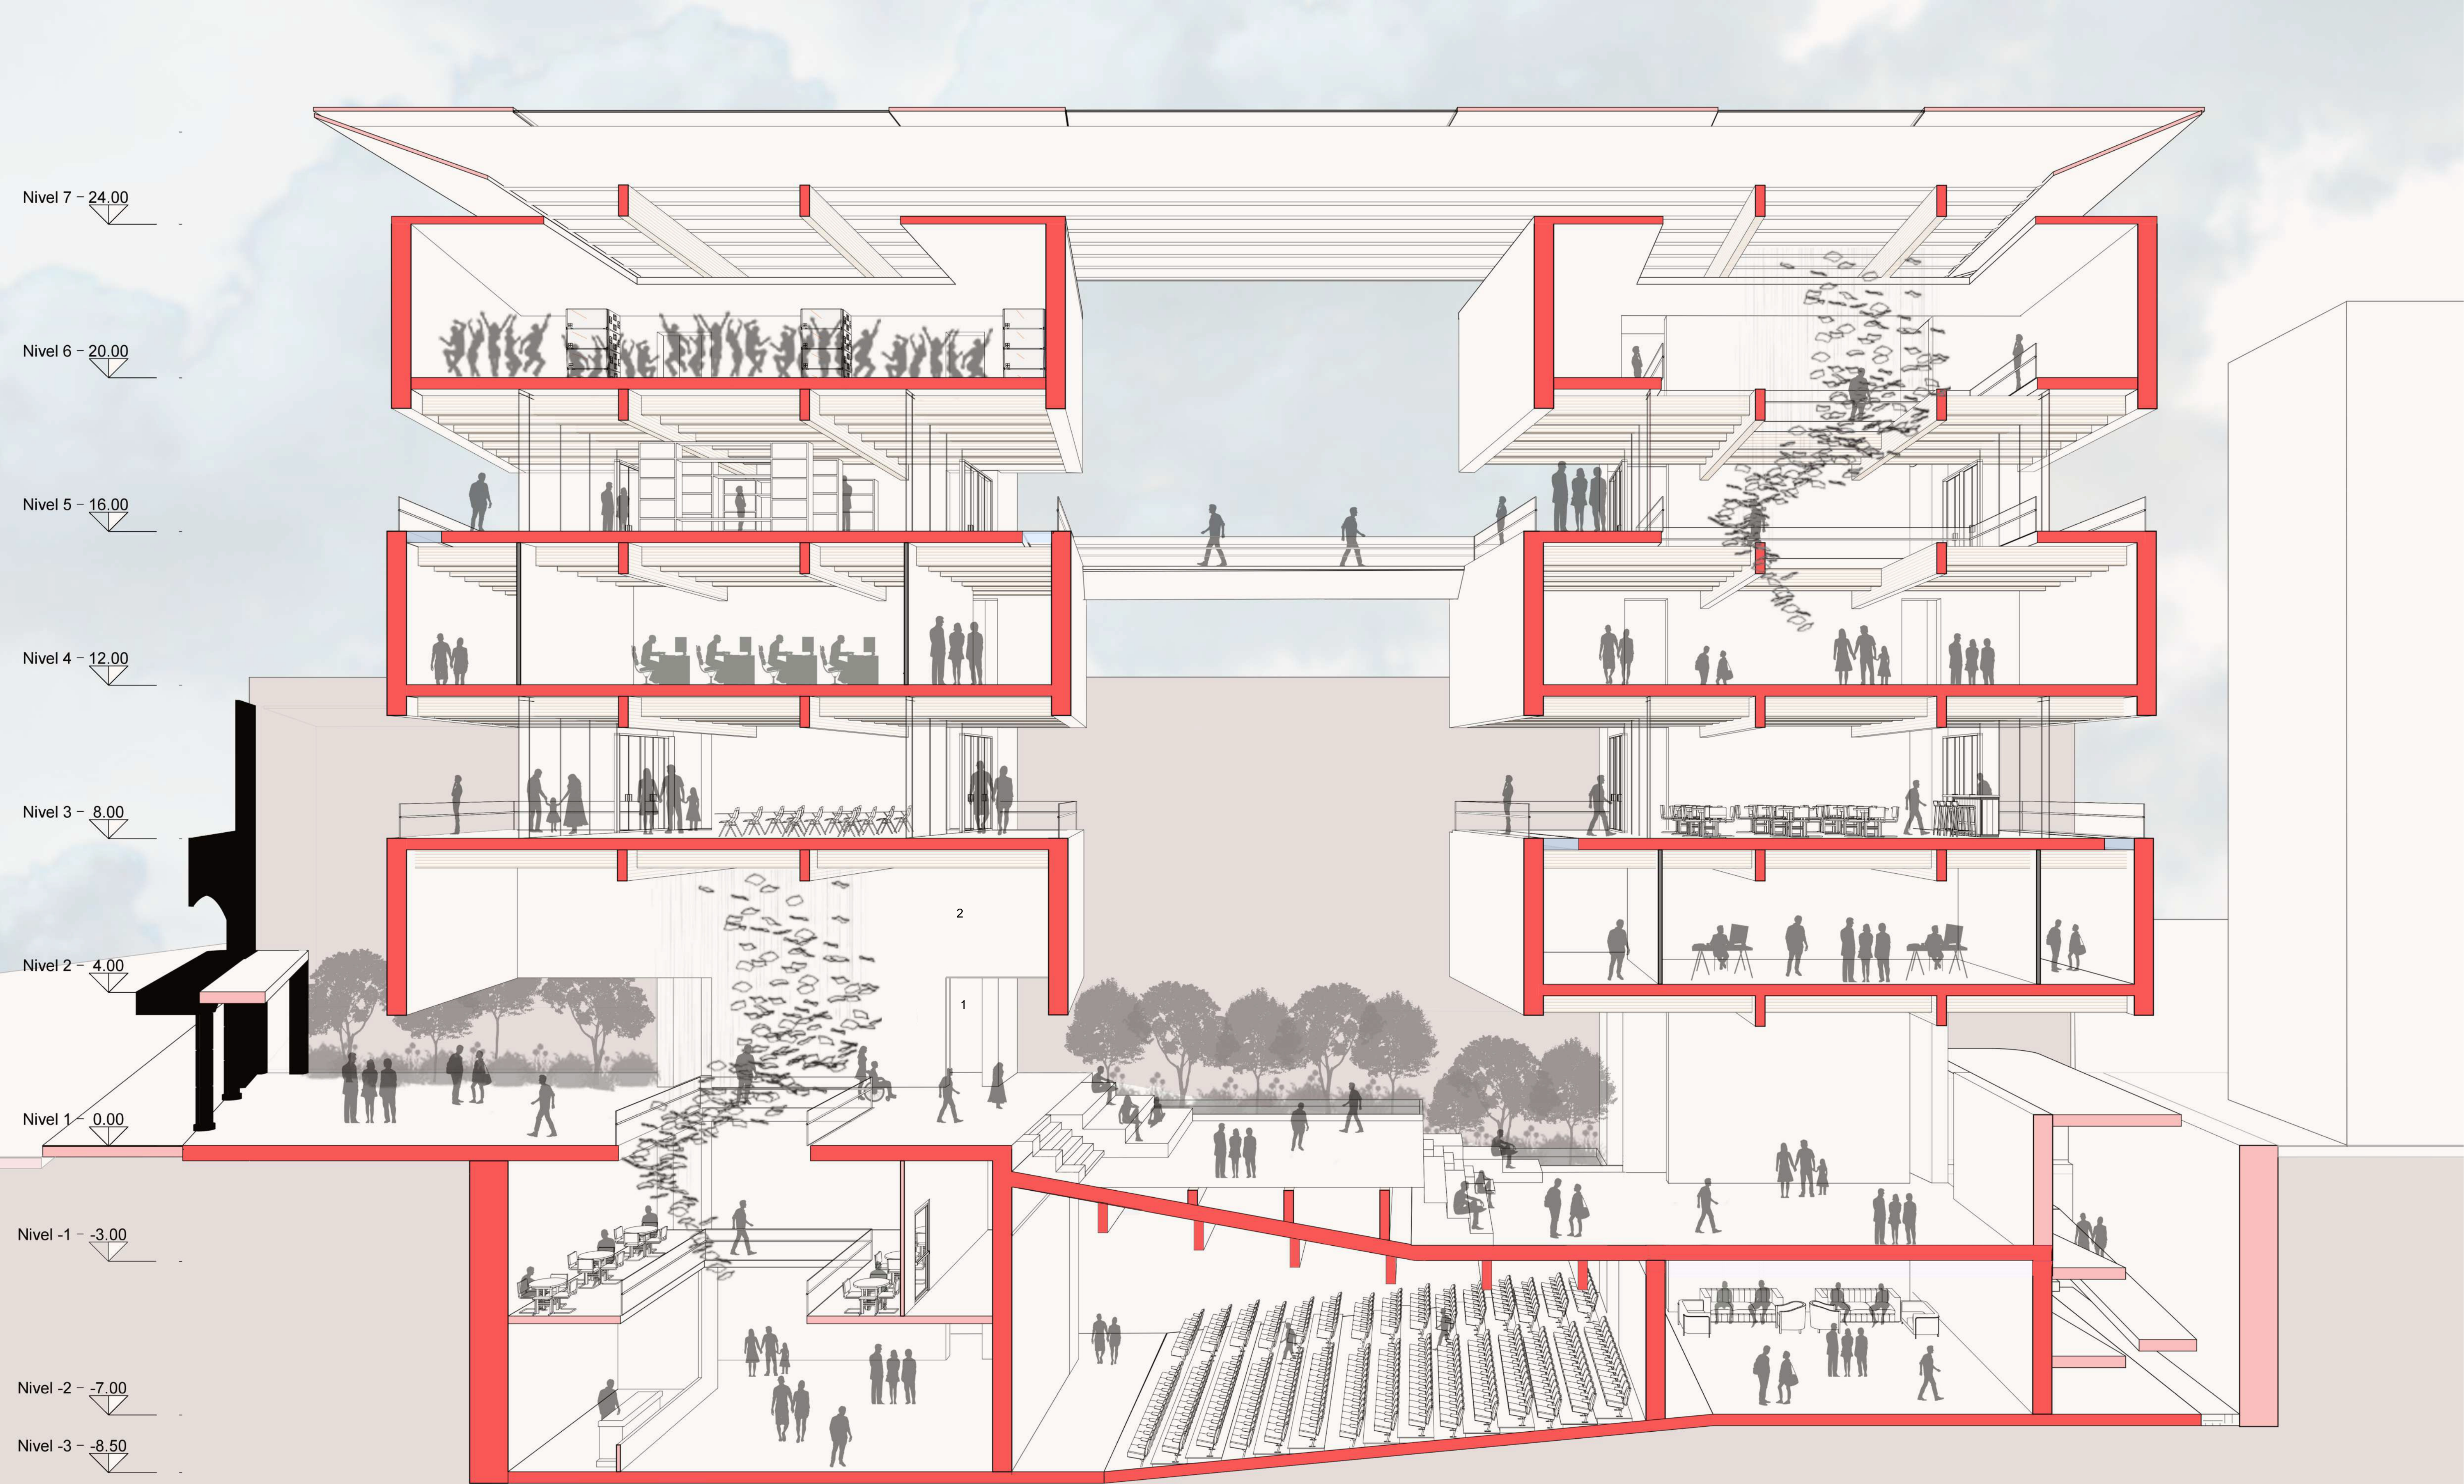

CORTE FUGADO A - A' ESC. 1:100

TEXTURAS



MADERA: CALIDEZ Y CONFORT SENSORIAL.

- CONFORT TÉRMICO Y ACÚSTICO: ACTÚA COMO UN AISLANTE NATURAL, MANTIENE LOS ESPACIOS CÁLIDOS EN INVIERNO Y ABSORBE EL RUIDO.
- SOSTENIBILIDAD: ES UN RECURSO RENOVABLE Y DE BAJA HUELLA DE CARBONO.
- ENVEJECIMIENTO NOBLE: MEJORA SU ESTÉTICA CON EL PASO DEL TIEMPO.



VEGETACIÓN: VIDA Y BIENESTAR

- REGULACIÓN CLIMÁTICA: REDUCE LA TEMPERATURA, GENERA SOMBRA Y PURIFICA EL AIRE.
- SALUD MENTAL: REDUCE EL ESTRÉS Y AUMENTA LA SENSACIÓN DE PAZ Y TRANQUILIDAD EN LOS USUARIOS.
- ESCALA HUMANA: AYUDA A QUE LAS CONSTRUCCIONES SE INTEGREN AMABLEMENTE CON EL ENTORNO NATURAL.

CRISTAL: LIGEREZA Y LUZ NATURAL

- AMPLITUD Y LUMINOSIDAD: PERMITE EL PASO DE LA LUZ NATURAL, REDUCIENDO LA NECESIDAD DE ILUMINACIÓN ARTIFICIAL, MEJORANDO LA EFICIENCIA ENERGÉTICA.
- CONEXIÓN VISUAL: PERMITE VISTAS DESPEJADAS

MATERIALES

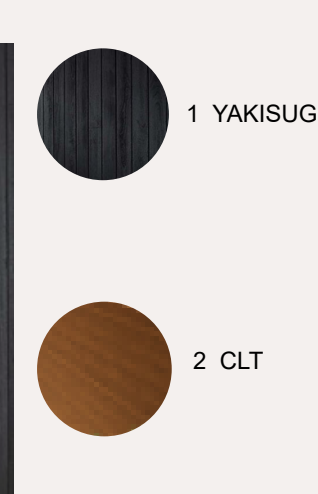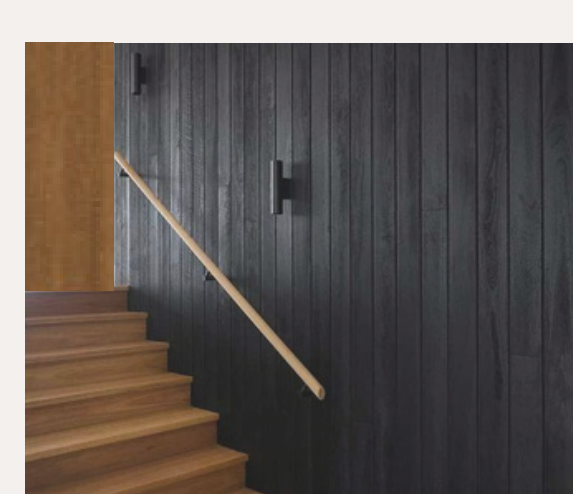

1 YAKISUGI

- PROTEGER LA MADERA CONTRA EL CLIMA: LA CAPA DE CARBONO DEL YAKISUGI SELLA LA MADERA, HACIÉNDOLA IMPERMEABLE AL AGUA Y PROTEGIÉNDOLA CONTRA HONGOS Y PLAGAS
- PROTEGE LA MADERA CONTRA EL CLIMA Y LA CONTAMINACIÓN.
- RESISTENCIA AL FUEGO: LA MADERA YA QUEMADA NO ABSORBE OXÍGENO, POR LO QUE ES MÁS DIFÍCIL QUE VUELVA
- A INVENCENDIARSE: FUNCIONA COMO UN EXCELENTE RETARDANTE NATURAL.
- CERO MANTENCIÓN: LA MADERA TRATADA CON YAKISUGI NO REQUIERE MANTENCIÓN, DURANDO DÉCADAS INTACTA EN EXTERIOR E INTERIOR.

2 CLT

- RESISTENCIA SÍSMICA Y RIGIDEZ: SU SISTEMA DE PANELES CRUZADOS ACTÚA COMO UN FUERTE BLOQUE QUE RESISTE MUY BIEN LOS MOVIMIENTOS DE TIERRA.
- AISLACIÓN Y CONFORT: ABSORBE Y REGULA LA HUMEDAD INTERIOR Y AISLA EL RUIDO EXTERIOR DEL TRÁFICO Y EL AJETREO URBANO.
- CONSTRUCCIÓN RÁPIDA Y LIMPIA: PREFABRICADOS Y CORTADOS DE FÁBRICA. EL MONTAJE ES COMO ARMAR UN ROMPECABEZAS, LO QUE REDUCE LOS RUIDOS Y EL TIEMPO DE OBRA.

