




DETALLE 1
PILAR ENCOLADO

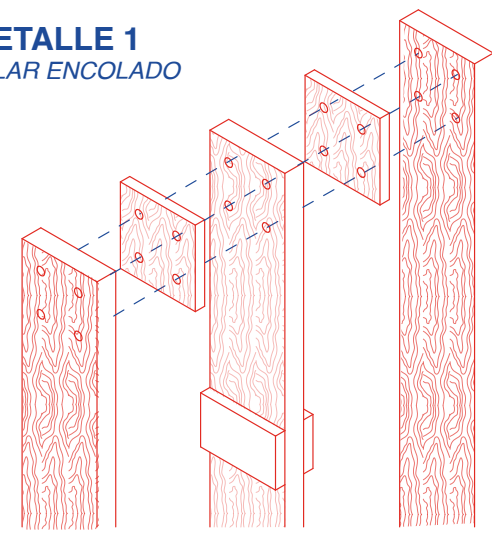


DETALLE 2
UNIÓN VIGA-PILAR

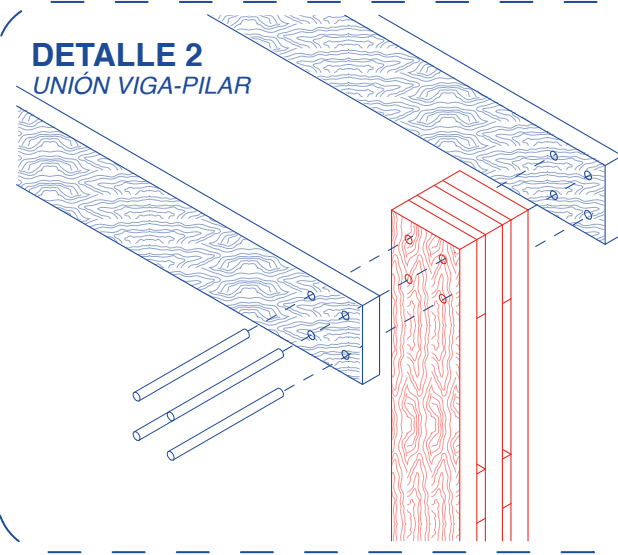


DETALLE 3
REMATE VIGA-PILAR

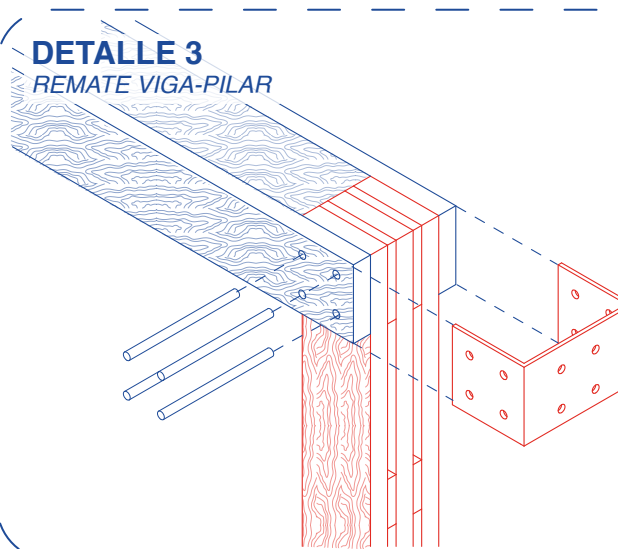


DETALLE 4
UNIÓN ARRIOSTRA

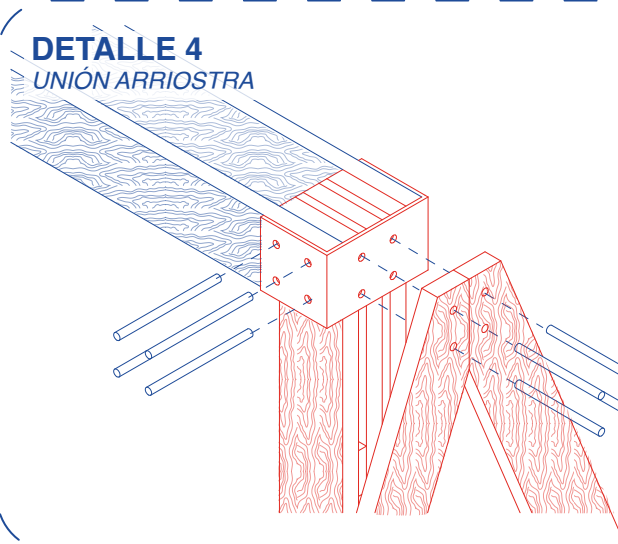


DETALLE 5
UNIÓN PILAR-FUNDACIÓN

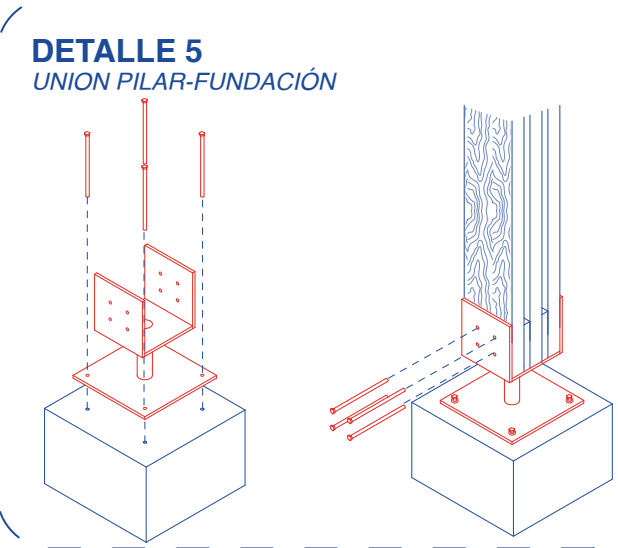


DETALLE 6
UNIÓN LOSA-PARED

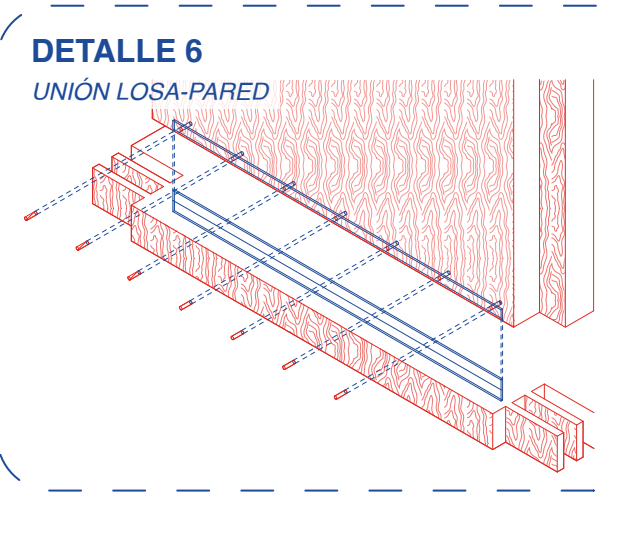

DETALLE 7
UNIÓN LOSA-PILAR

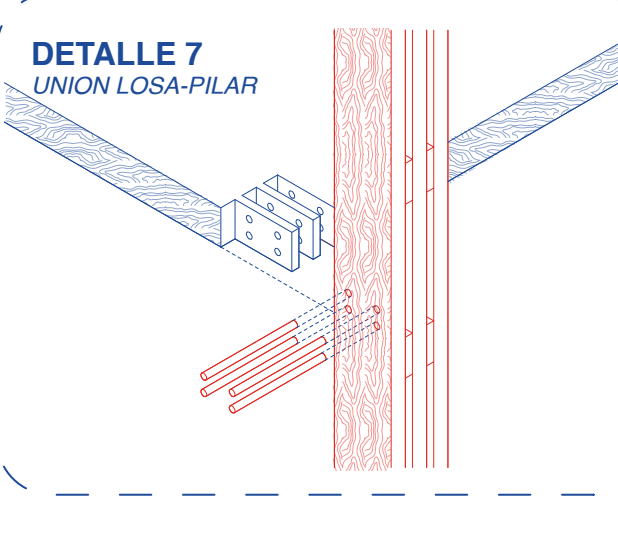


DESPIECE Y LÓGICA CONSTRUCTIVA
RESIDENCIA ZAMBRANO

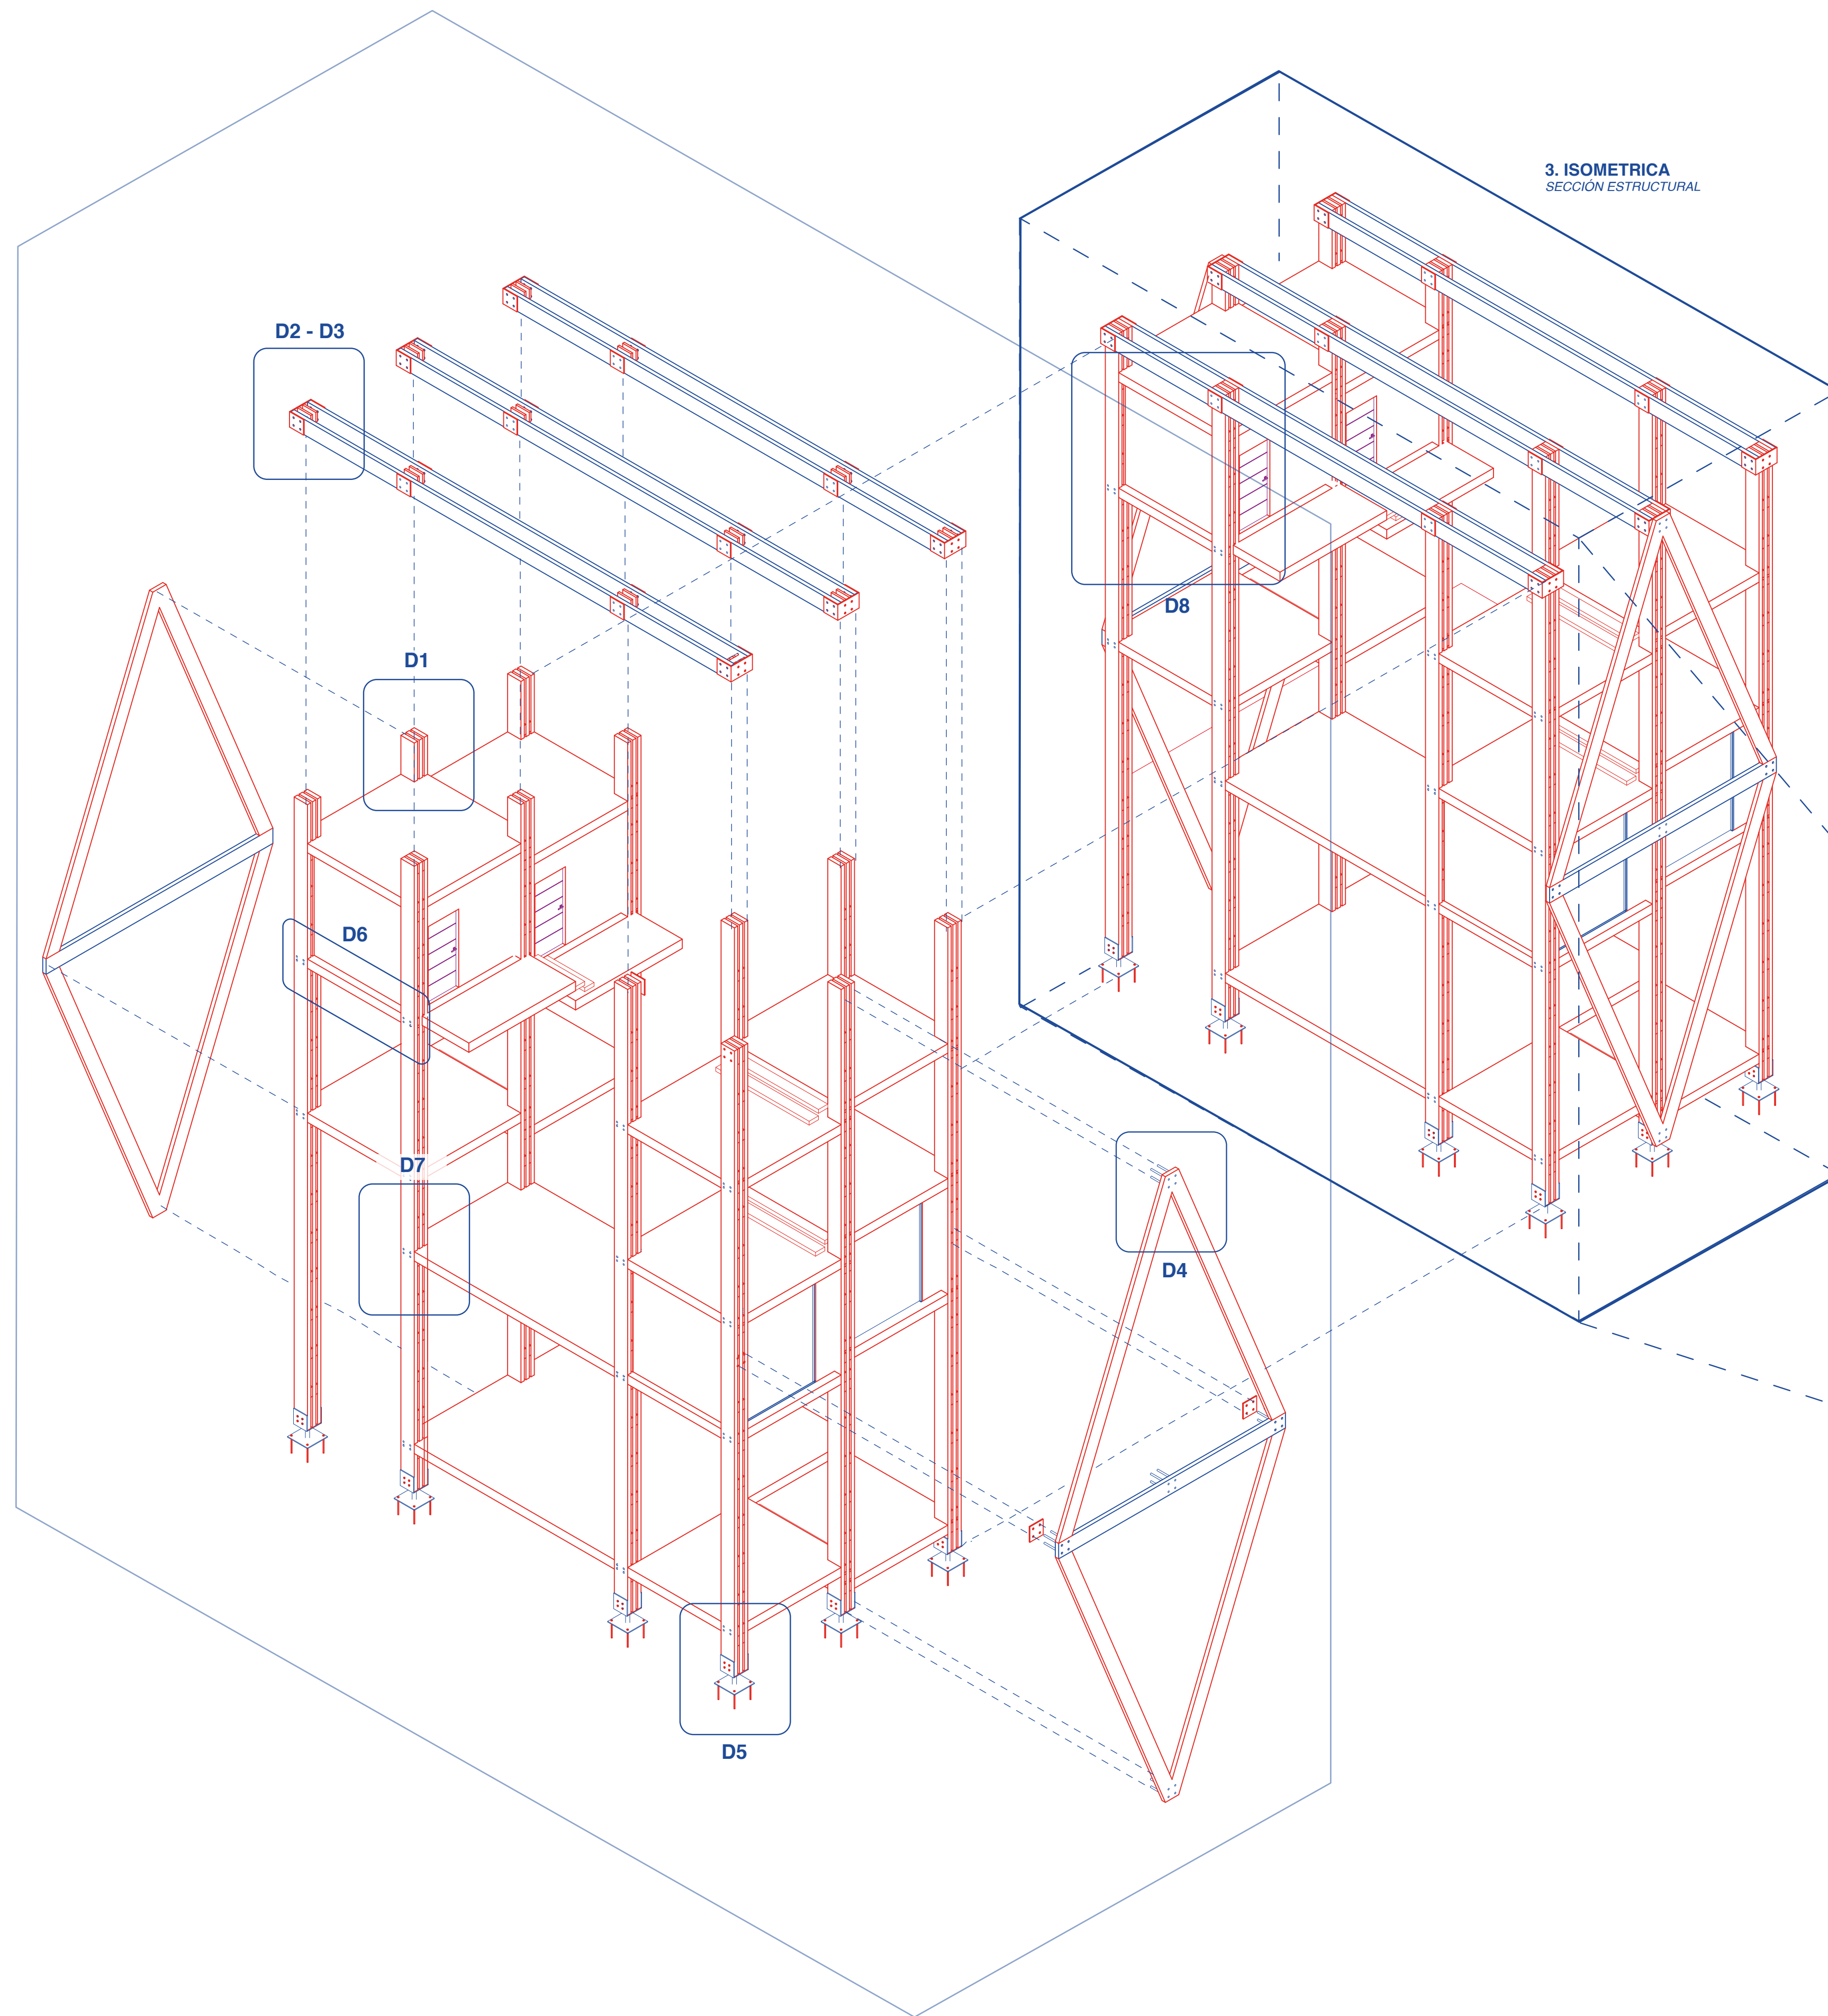


3. ISOMETRICA
SECCIÓN ESTRUCTURAL

DETALLE 8
MÓDULO VIVIENDA

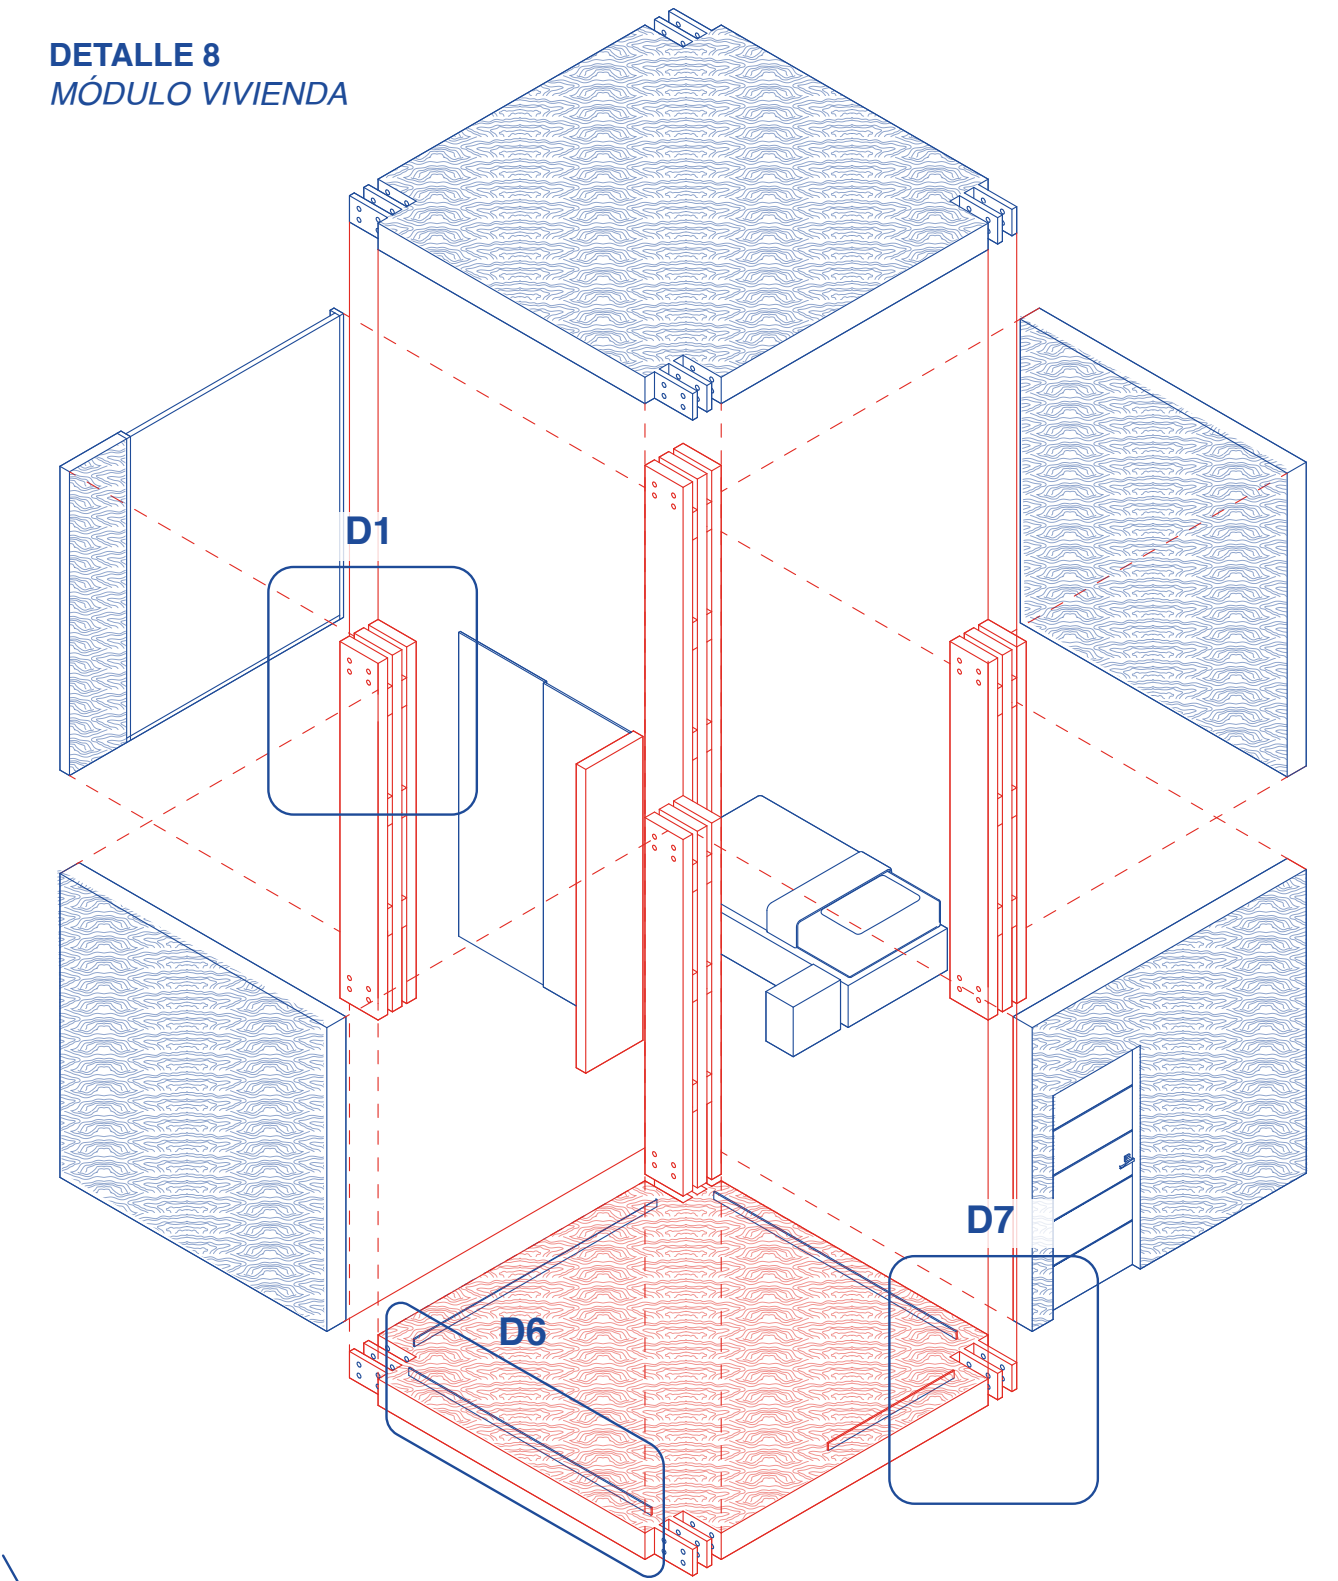

2. ISOMETRICA
VOLUMENES ESTRUCTURALES

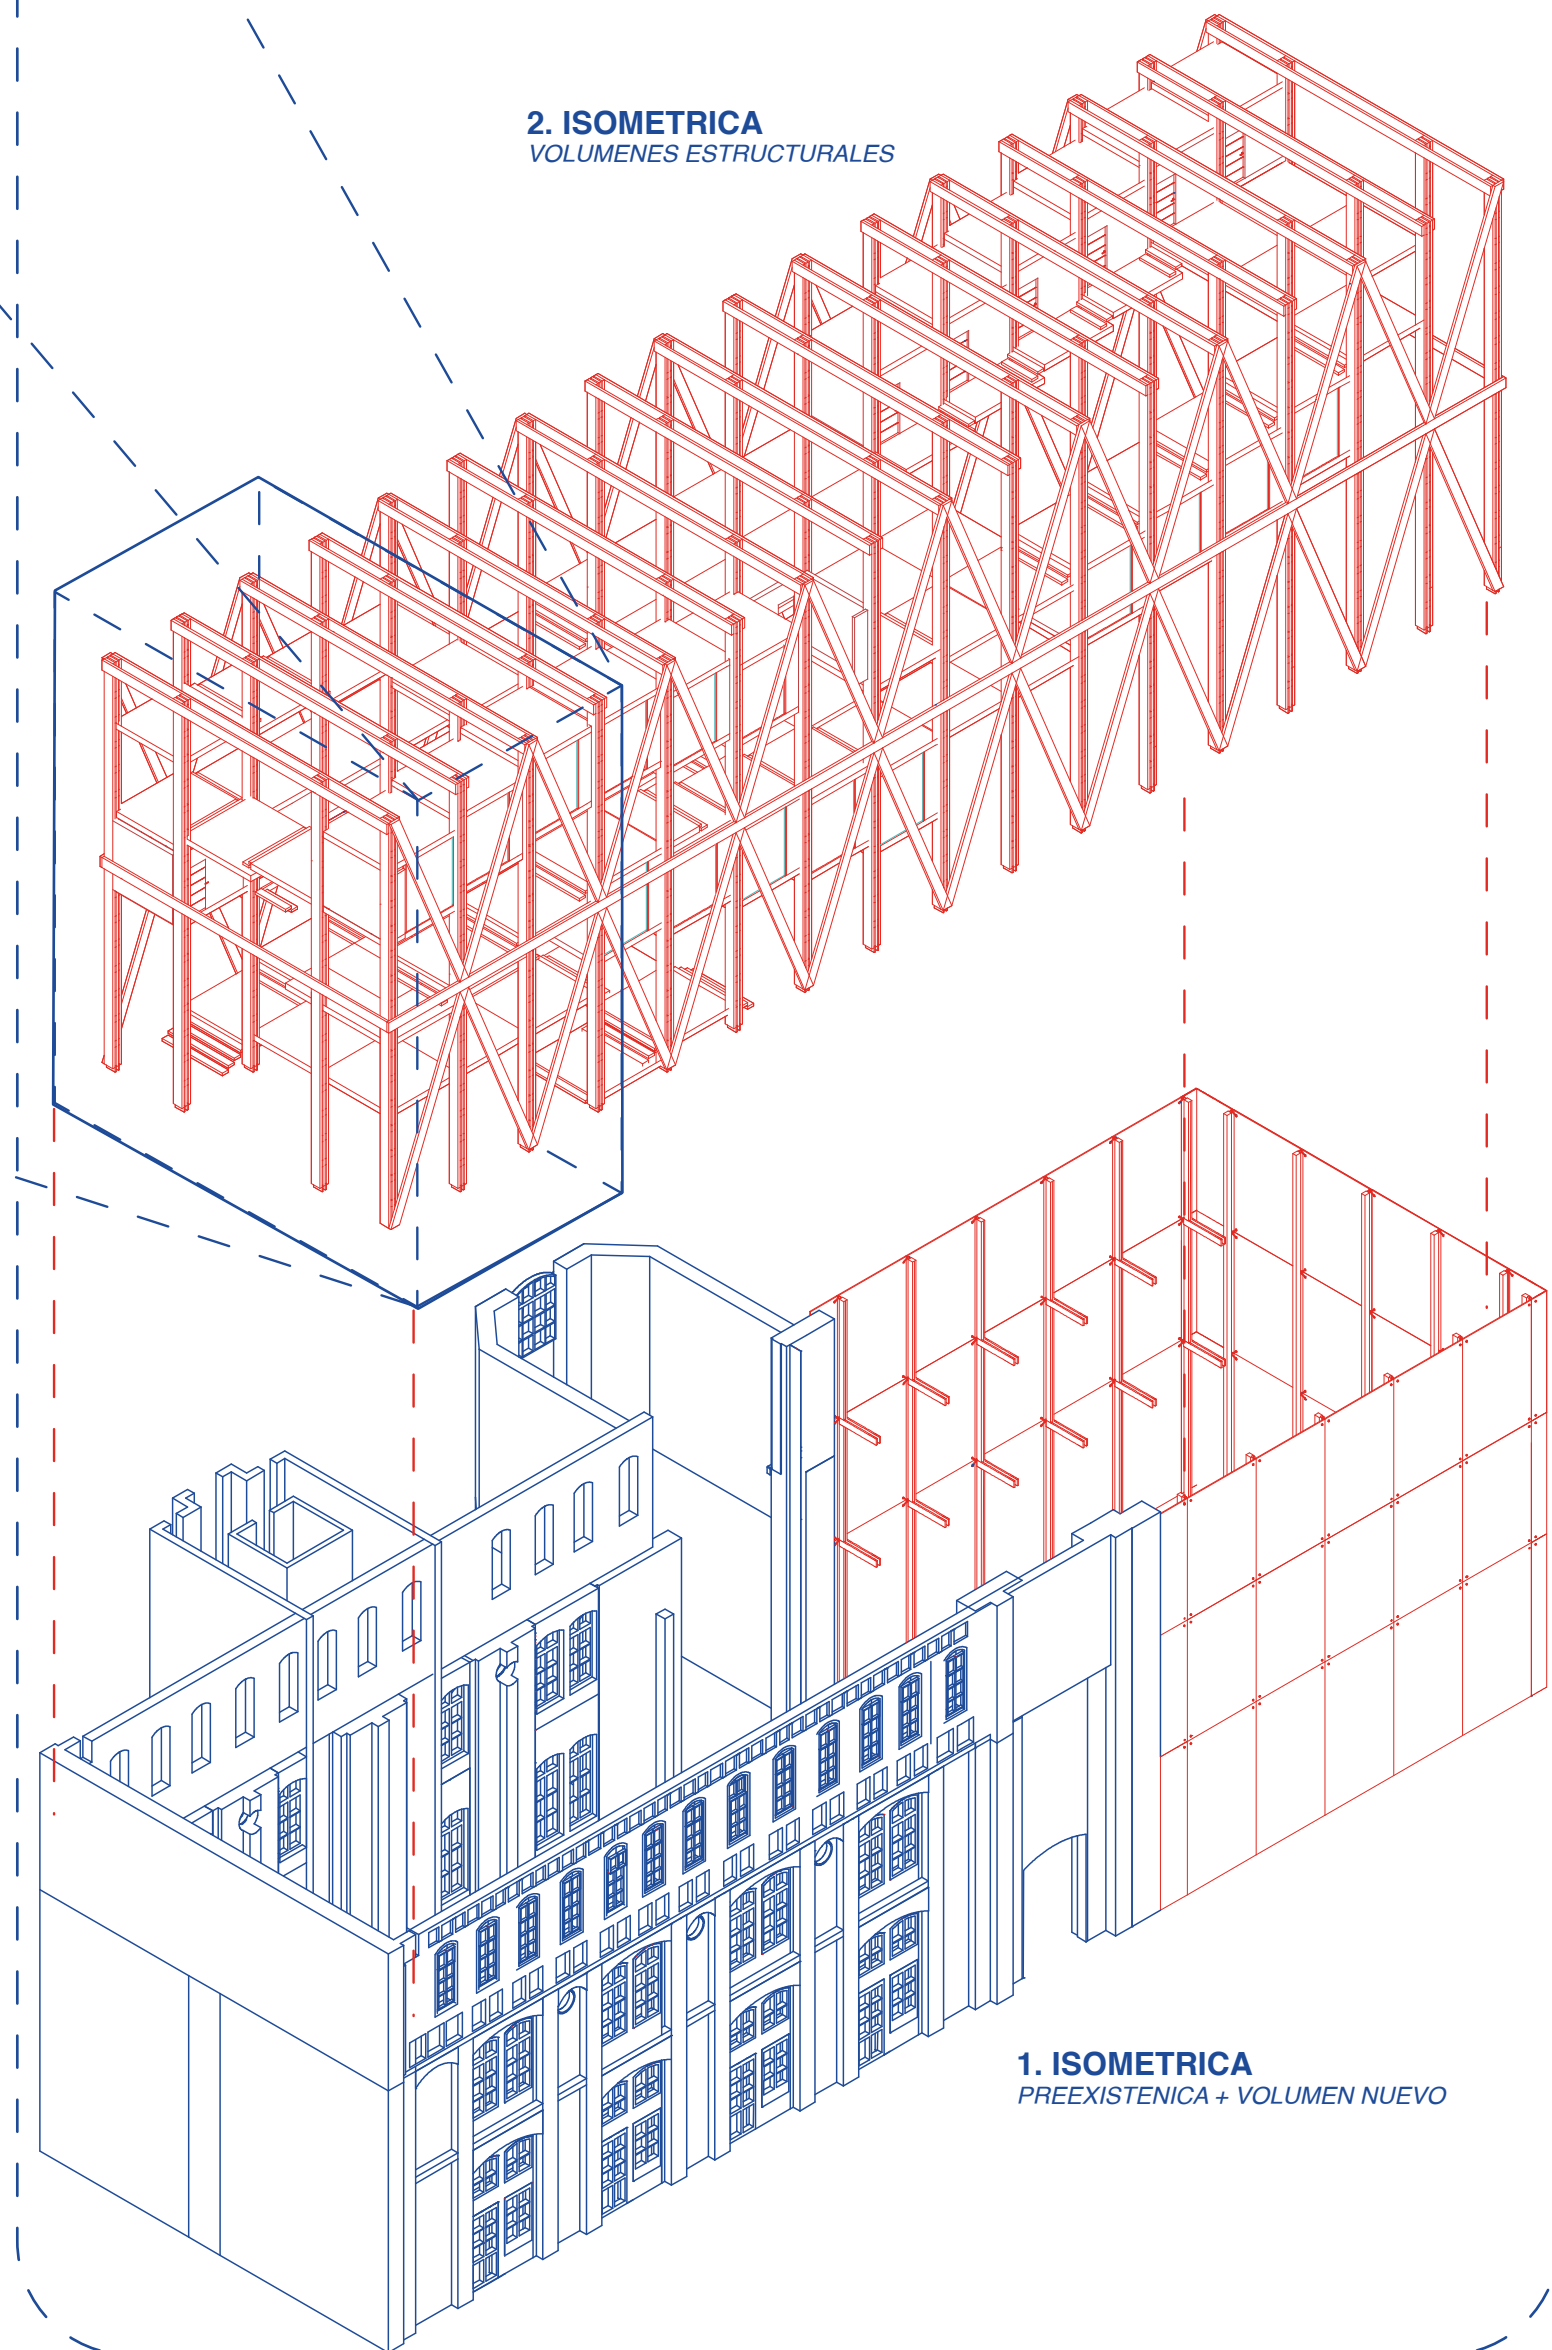

1. ISOMETRICA
PREEXISTENICA + VOLUMEN NUEVO