



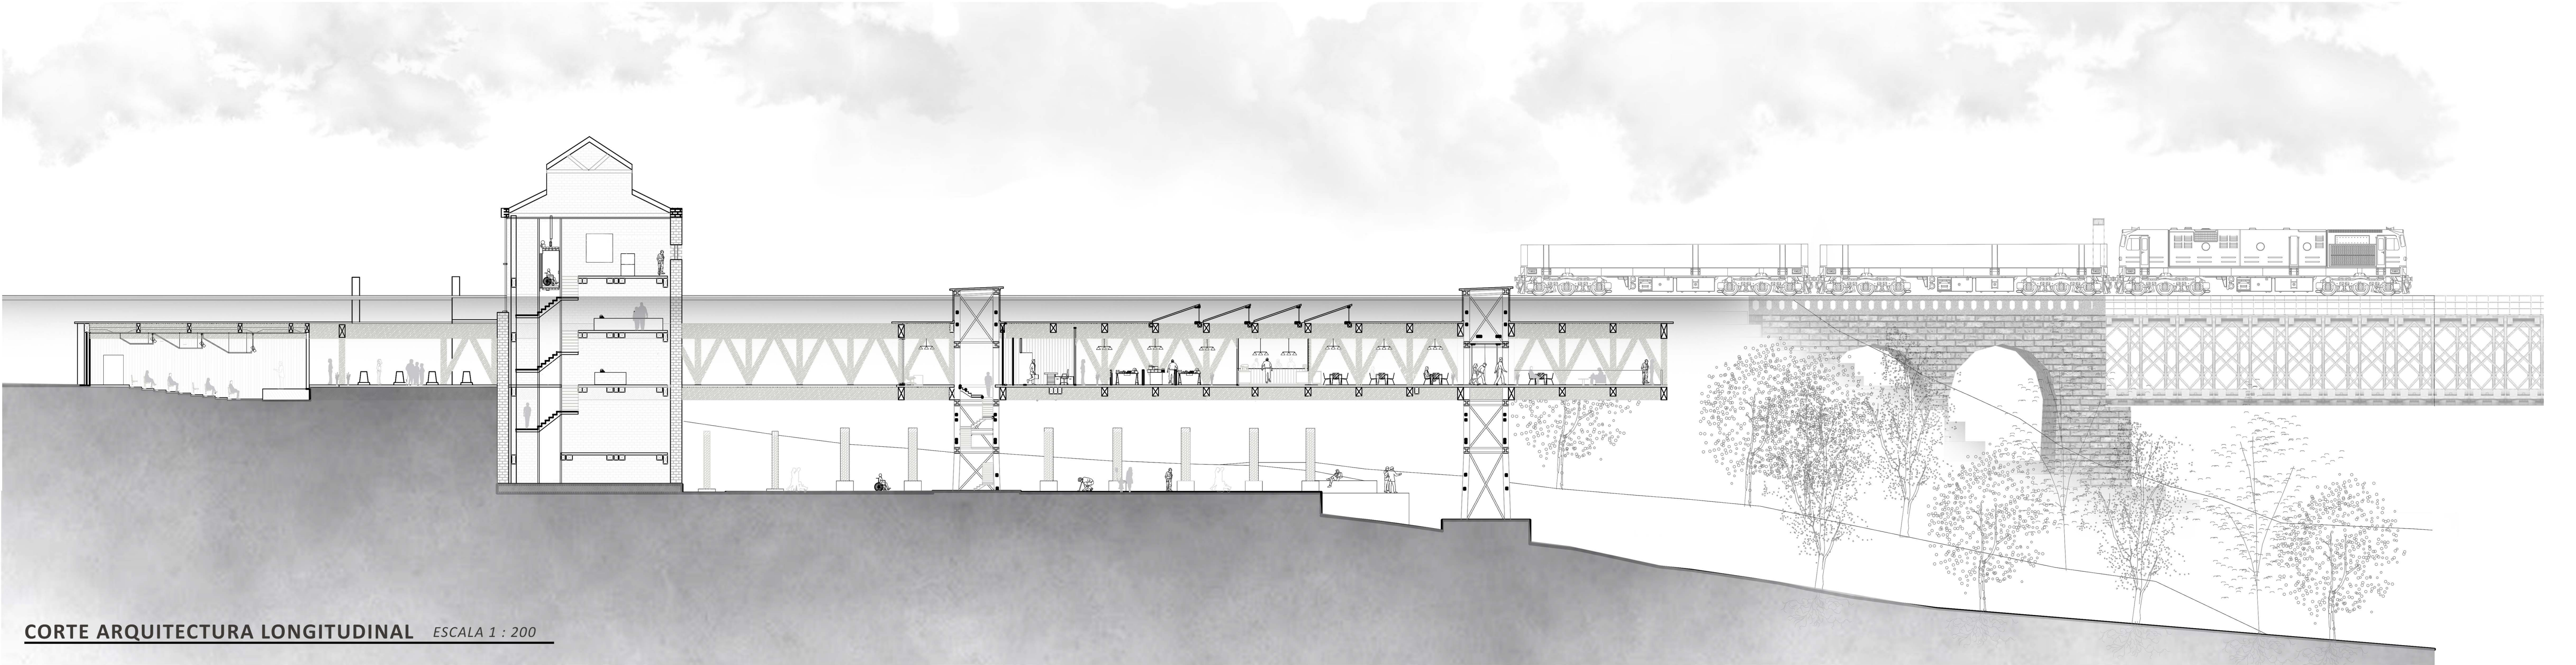

CORTE ARQUITECTURA LONGITUDINAL ESCALA 1 : 200

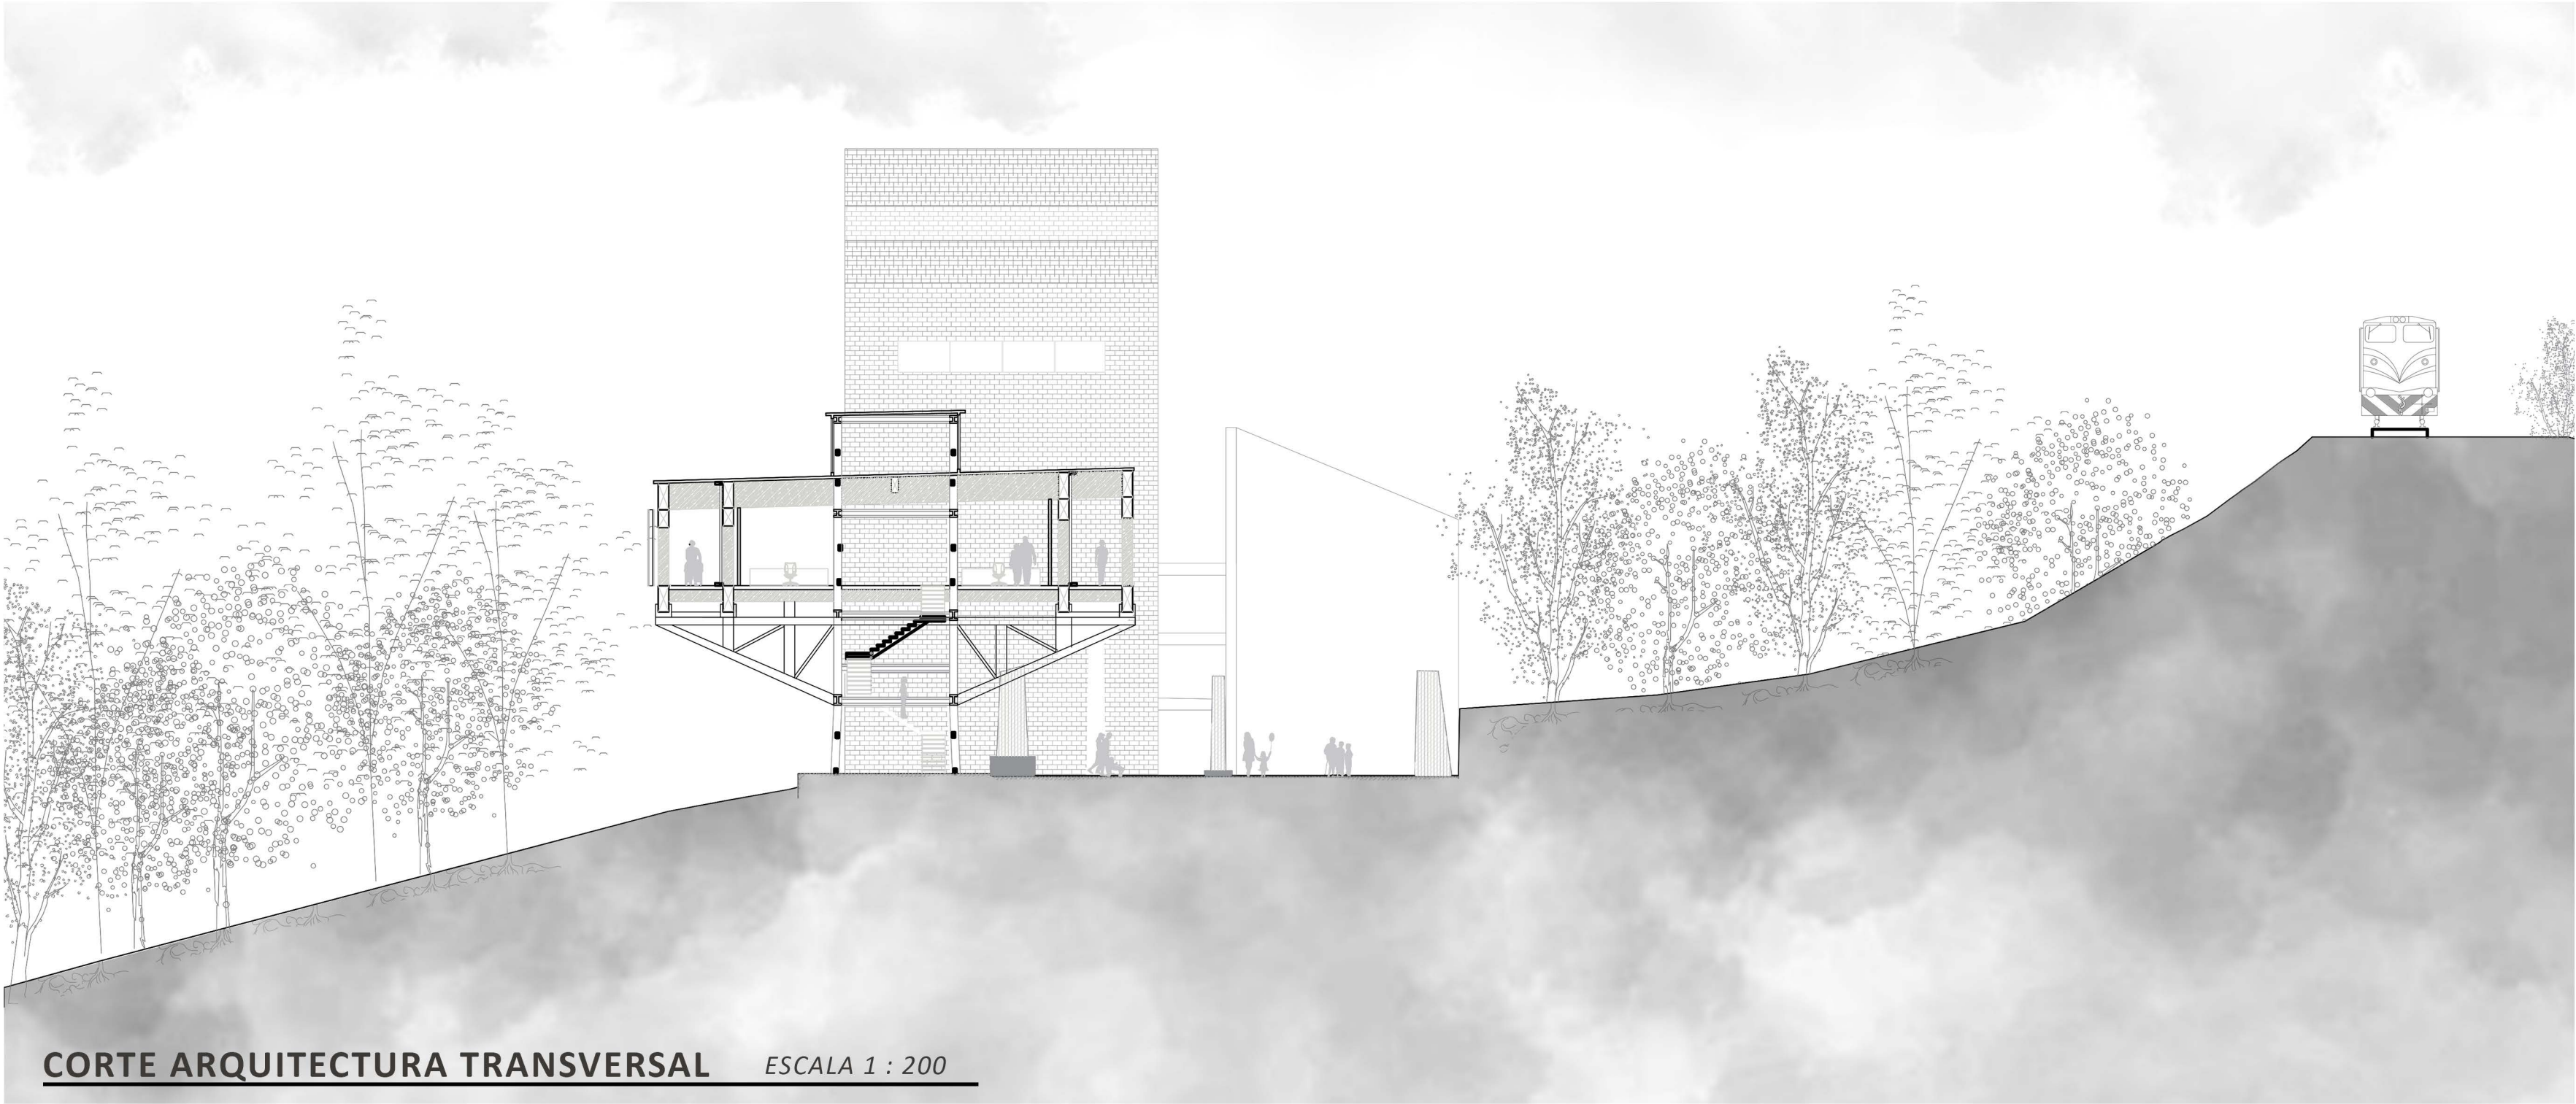

CORTE ARQUITECTURA TRANSVERSAL ESCALA 1 : 200



CUBIERTA DEL NUCLEO MADERA
CONTRALAMINADA e=100mm S/C

PANELES VIDRIO TEMPLADO-LAMINADO h=2,06m e=50mm.

CUBIERTA DE MADERA CONTRALAMINADA
e=100mm S/C

VIGA MADERA LAMINADA GL24h 40x85cm S/C

VIGA MADERA LAMINADA GL24h 40x85cm S/C

PILAR DE ACERO PERFIL HEA 400

PANEL VIDRIO TEMPLADO-LAMINADO h=3,8m e=20mm.

PANEL VIDRIO TEMPLADO-LAMINADO h=1m e=12mm.

DIAGONAL MADERA LAMINADA GL24h 40x40cm S/C

LOSA DE MADERA CONTRALAMINADA e=150mm S/C

VIGA MADERA LAMINADA GL24h 30x45cm S/C

VIGA MADERA LAMINADA GL24h 40x85cm S/C

VIGA DE ACERO PERFIL HEA 400

DIAGONAL DE ACERO PERFIL HEA 400

DIAGONAL DE ACERO PERFIL CUADRADO 100 x 100mm

ESCALERA METÁLICA DE ACERO ASTM A

HUELLA DE TABLONES DE MADERA e = 22 mm

CORDÓN HORIZONTAL DE ACERO -PERFIL HEB 400

M-01 - MURO EXISTENTE DE MAMPOSTERÍA EXISTENTE
DE LADRILLO MACIZO DE ARCILLA COCIDA, e = 450-700
mm, CONSERVACIÓN DE MATERIALIDAD ORIGINAL

FUNDACIÓN MACIZA DE HORMIGÓN ARMADO H-30
7,30 x 7,30 x 2,40 m

ESCANTILLÓN

SIN ESCALA

COD. ARQ.1055