




CORTE LONGITUDINAL OESTE

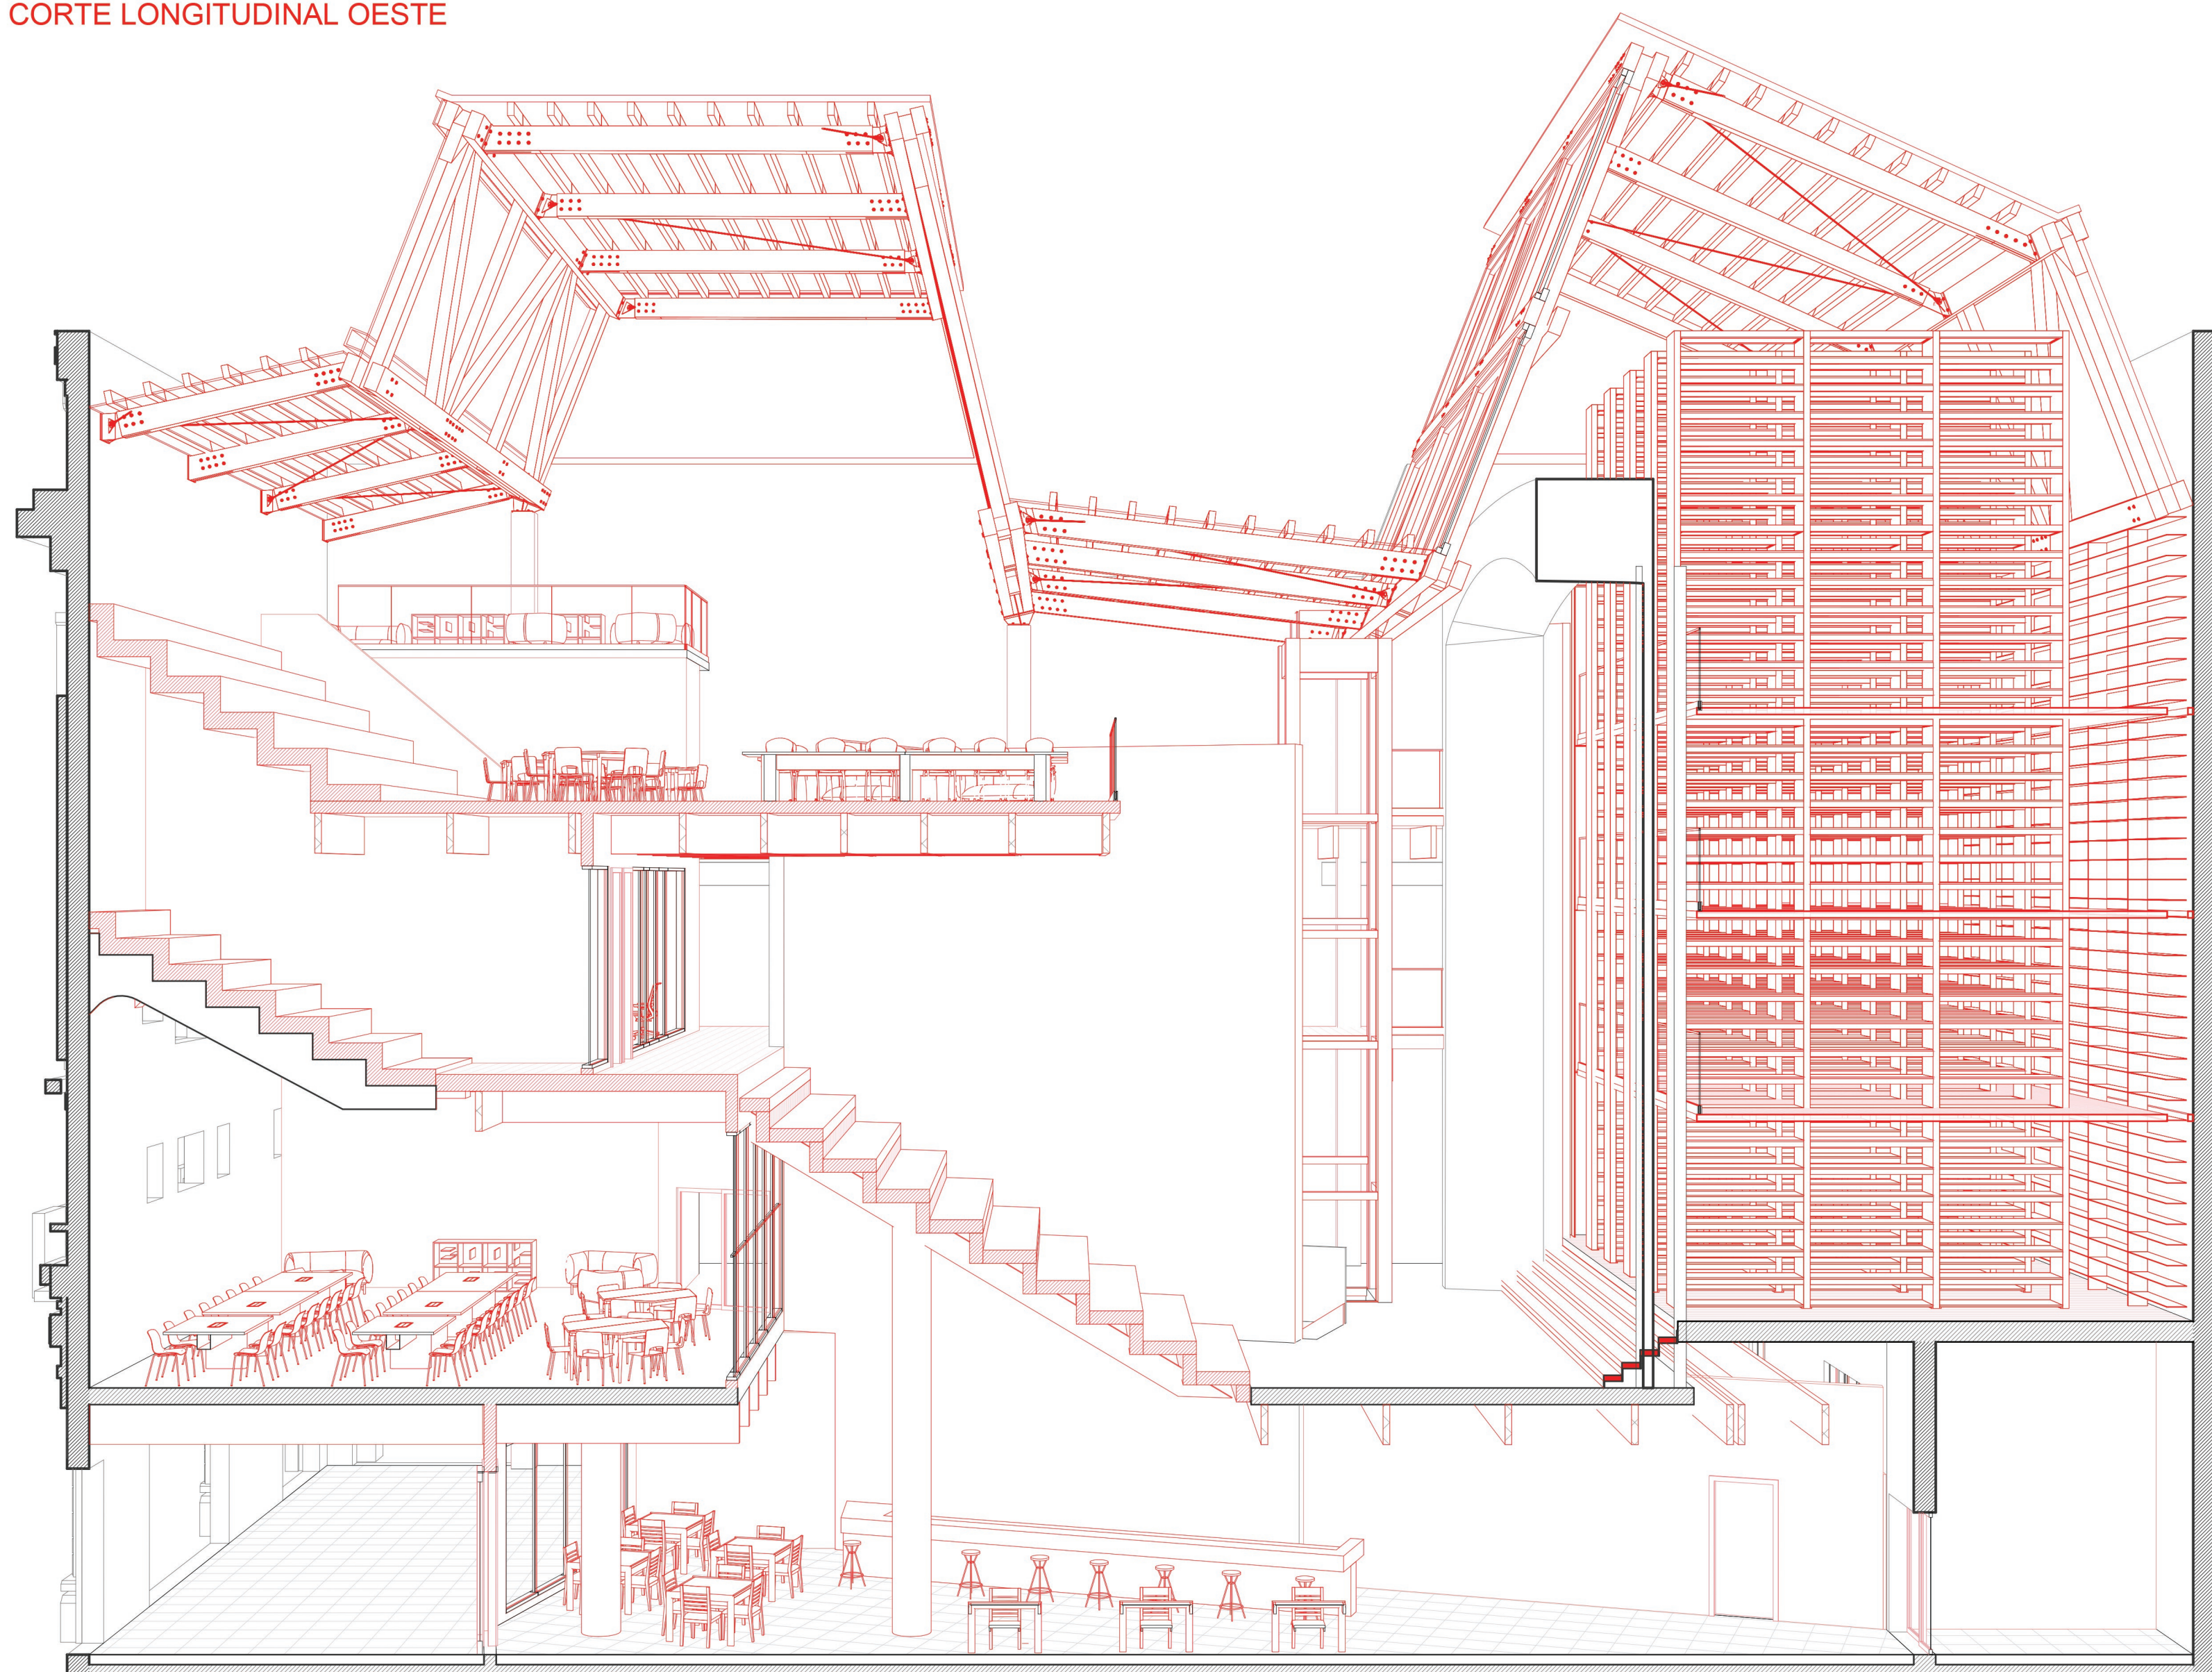


CORTE TRANSVERSAL SUR

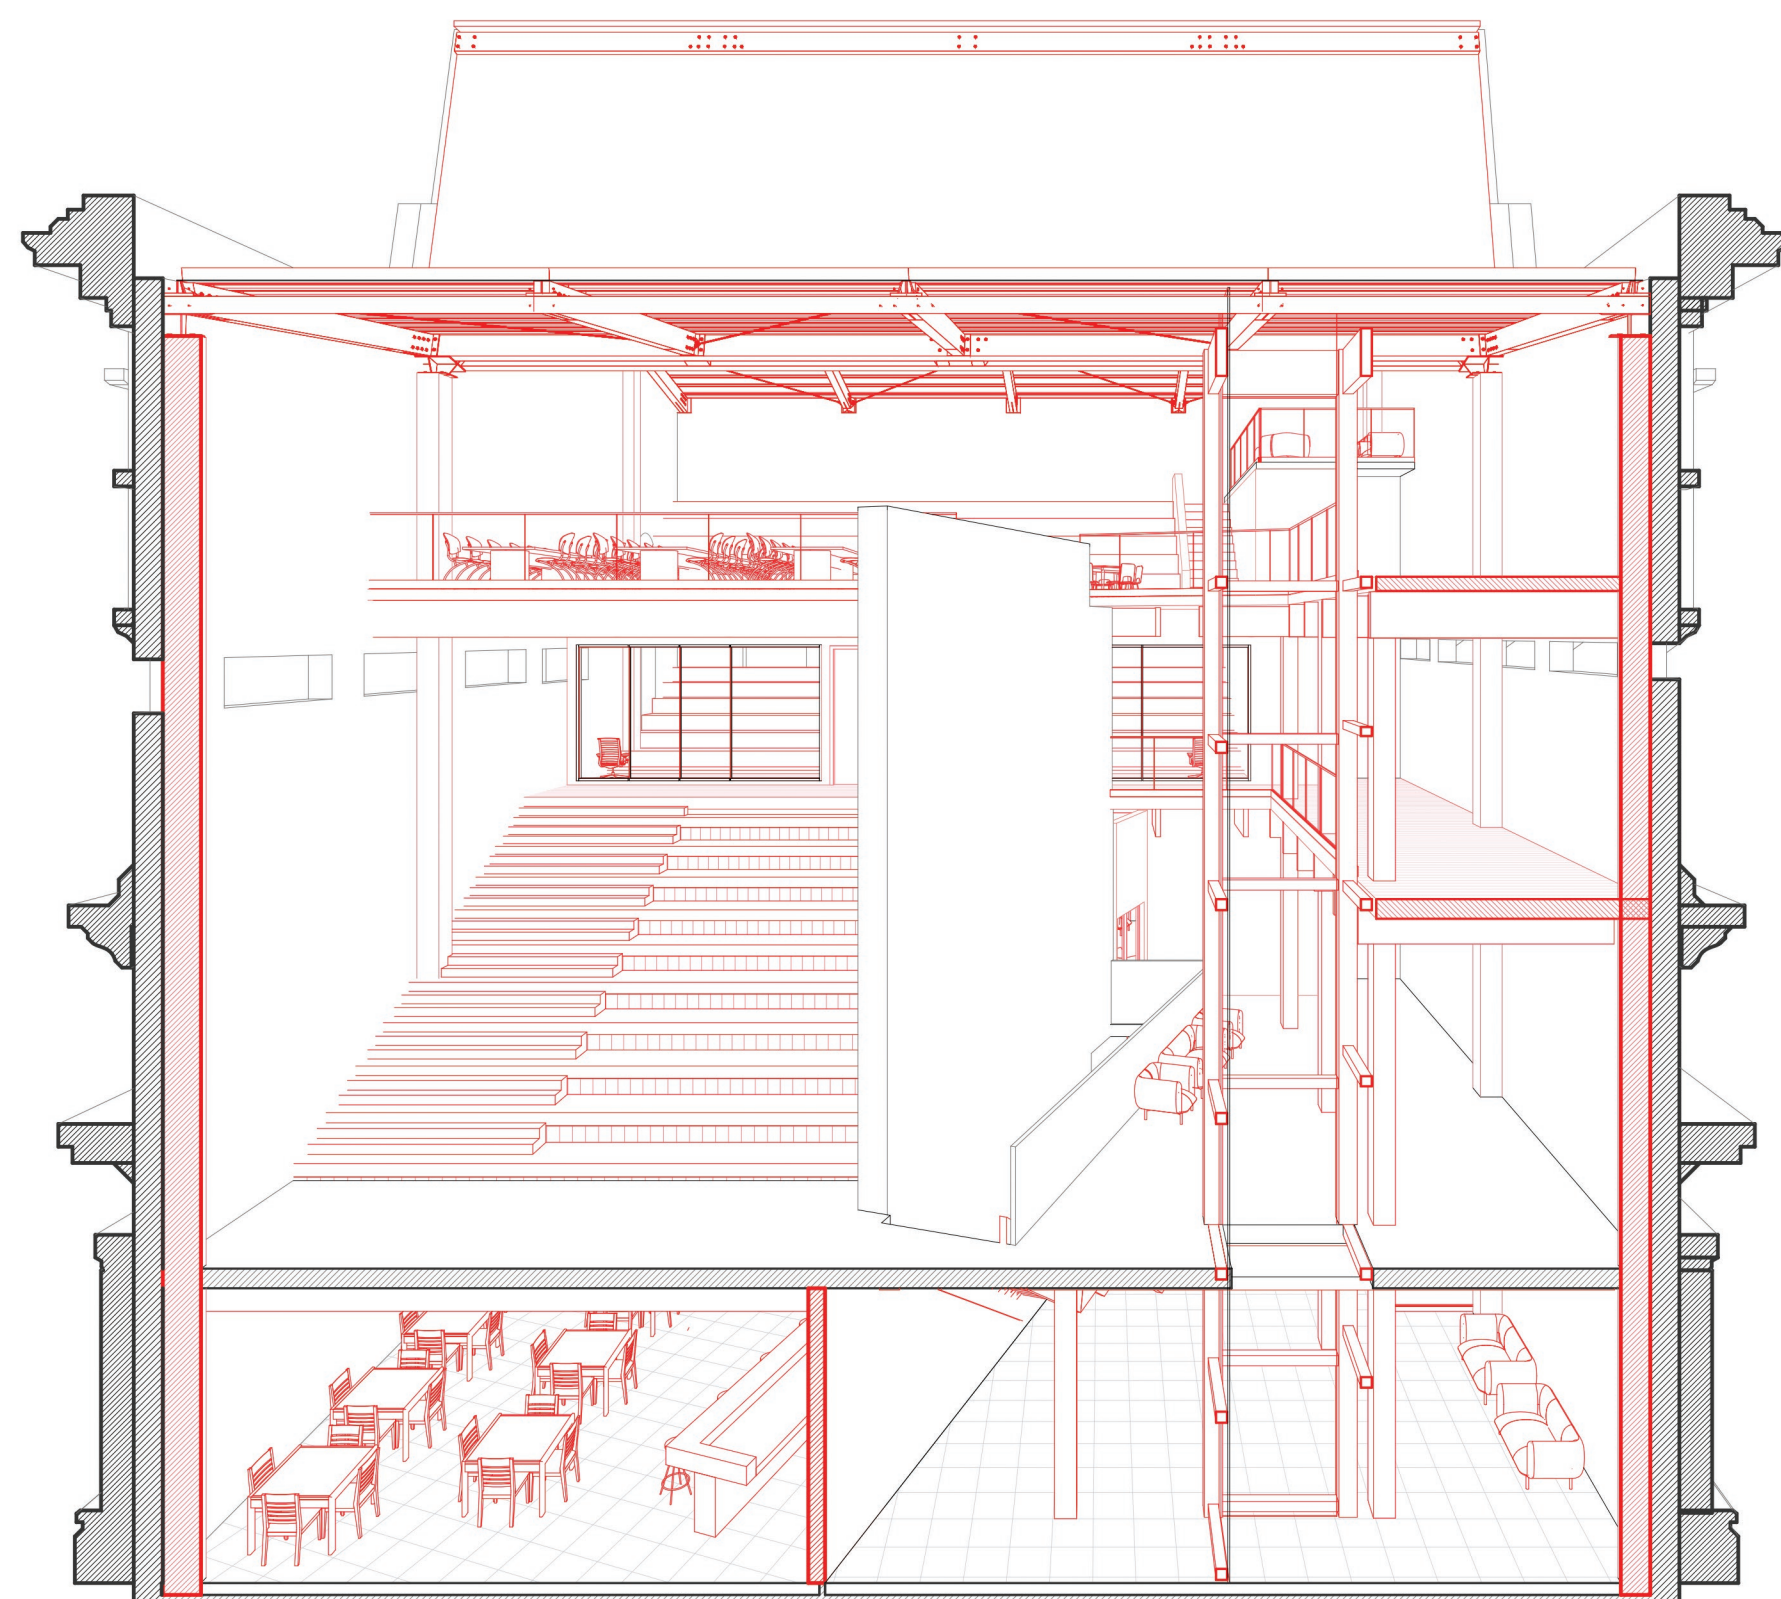


CORTE TRANSVERSAL NORTE

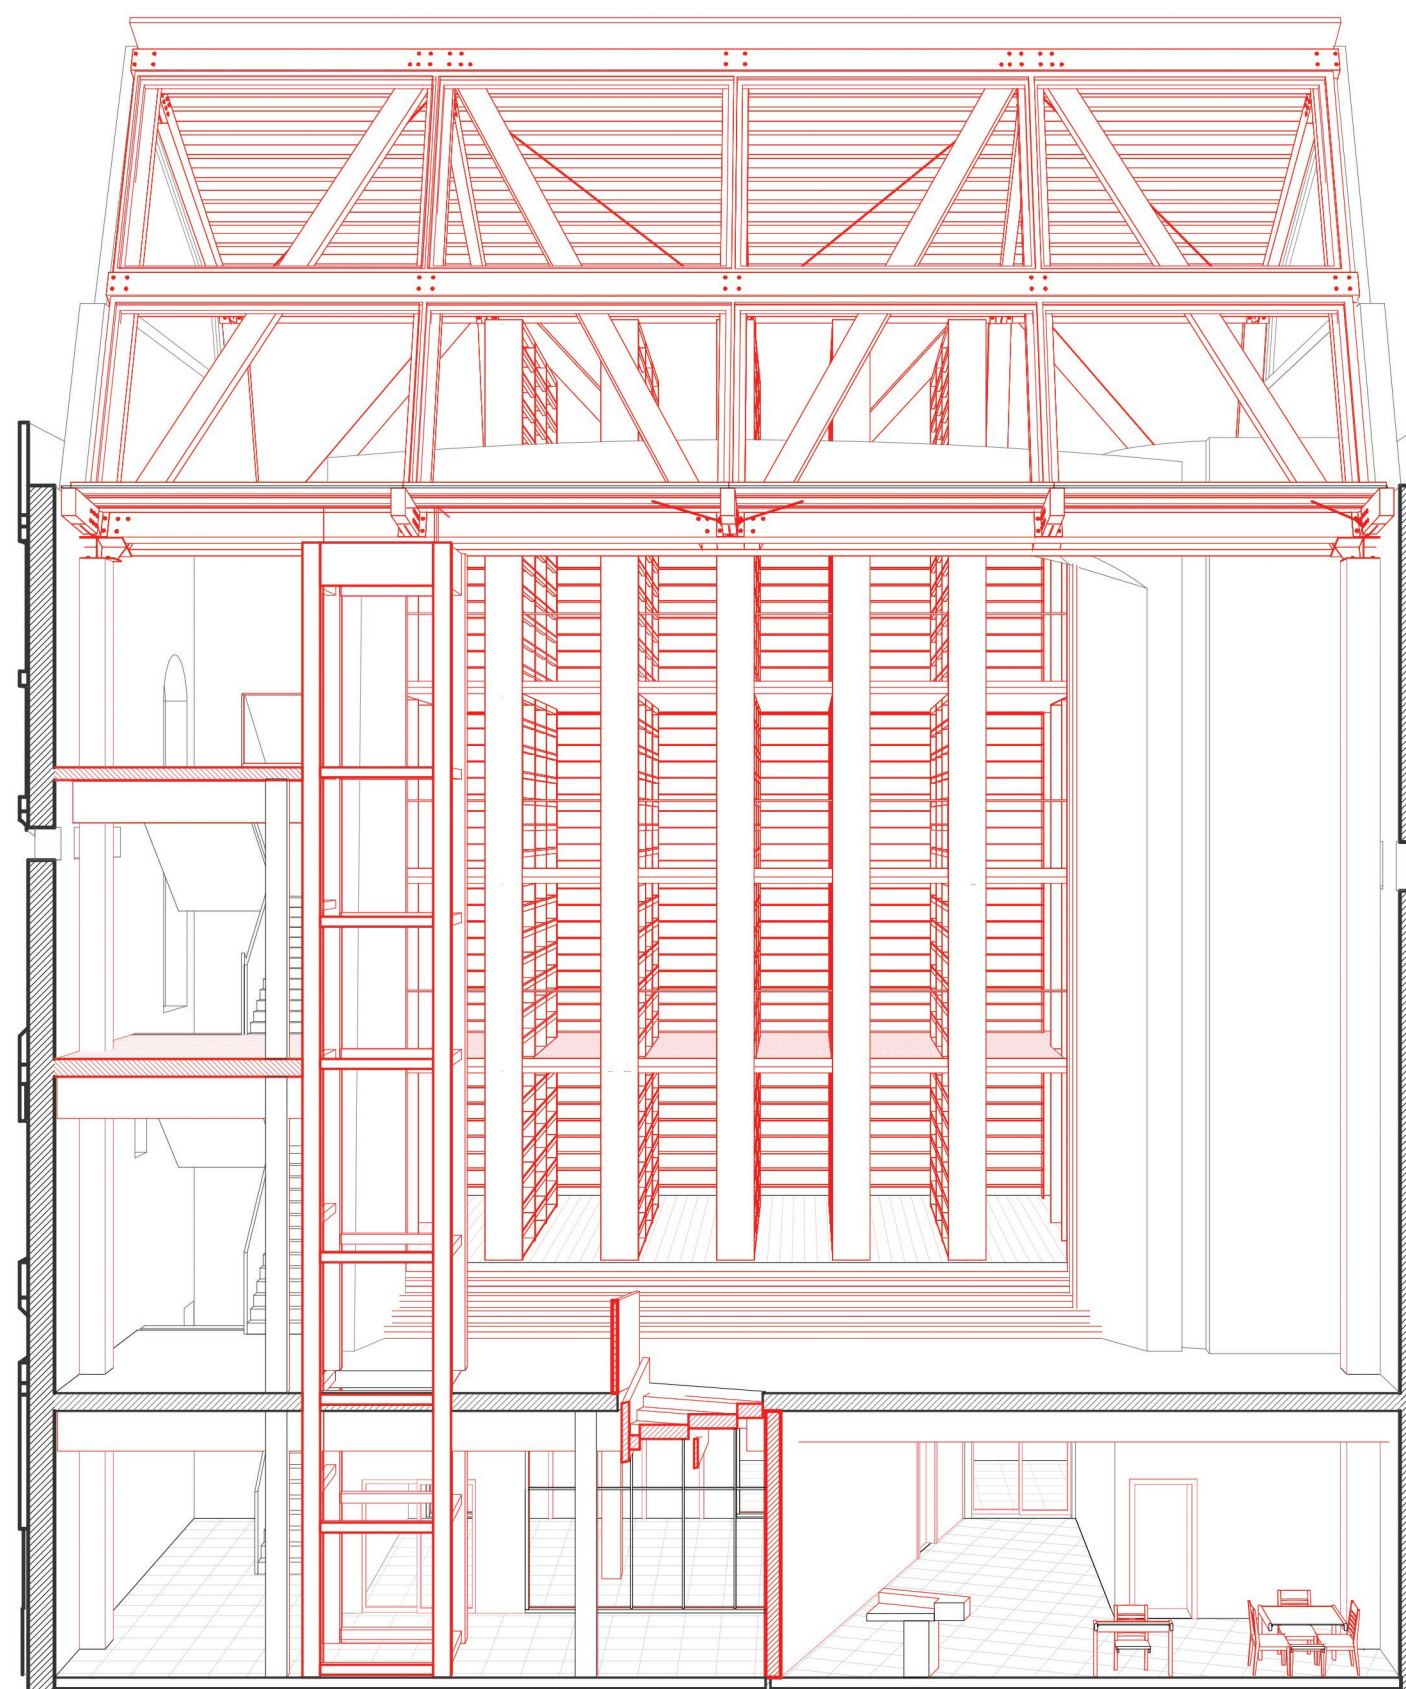

HALL PRIMER PISO

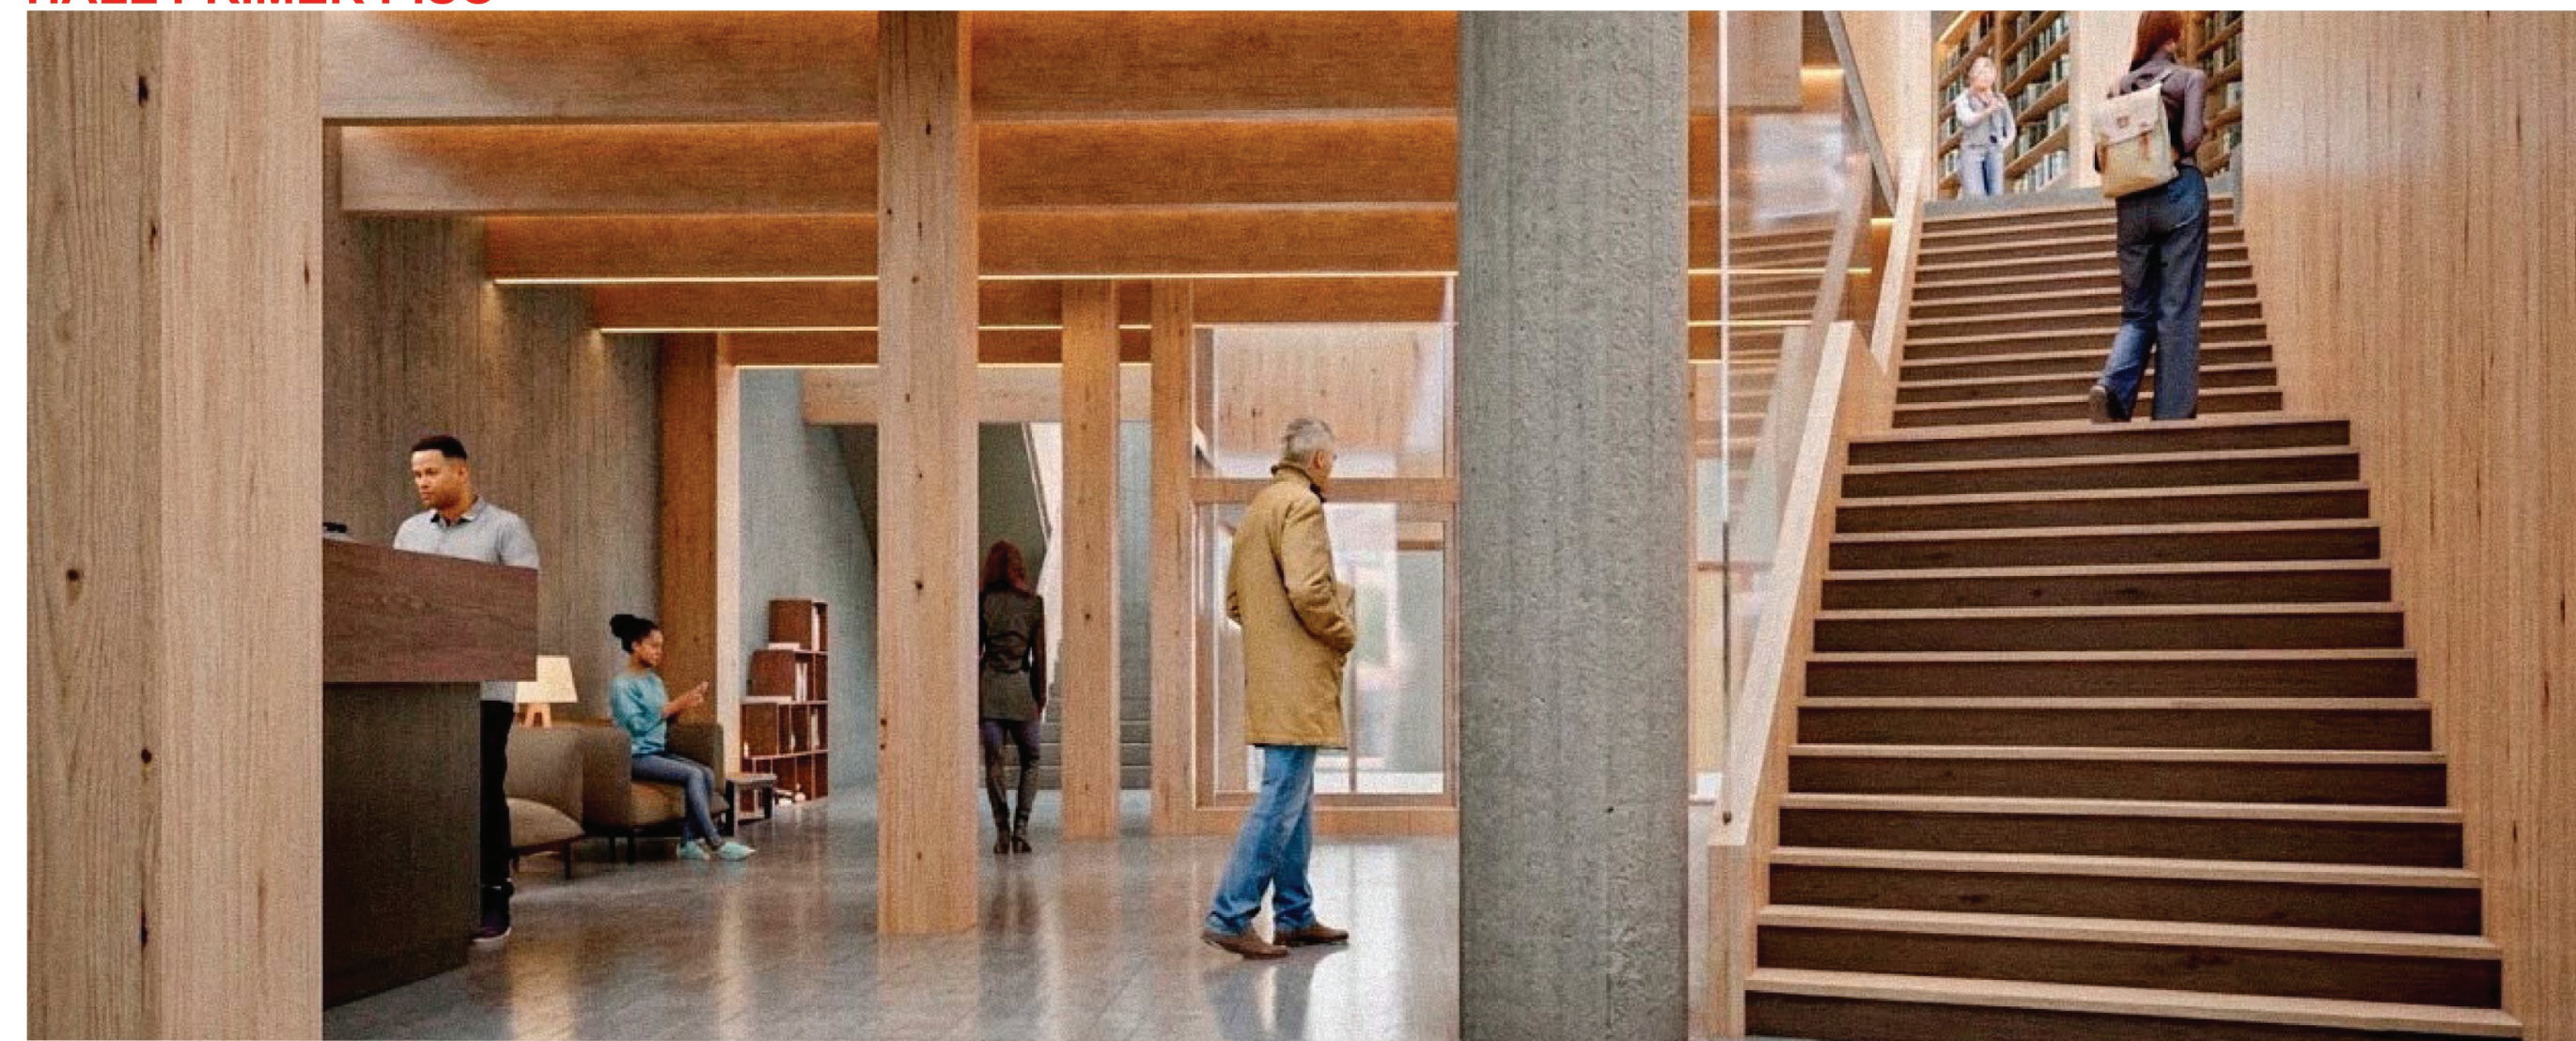

GRADERÍA DE LECTURA

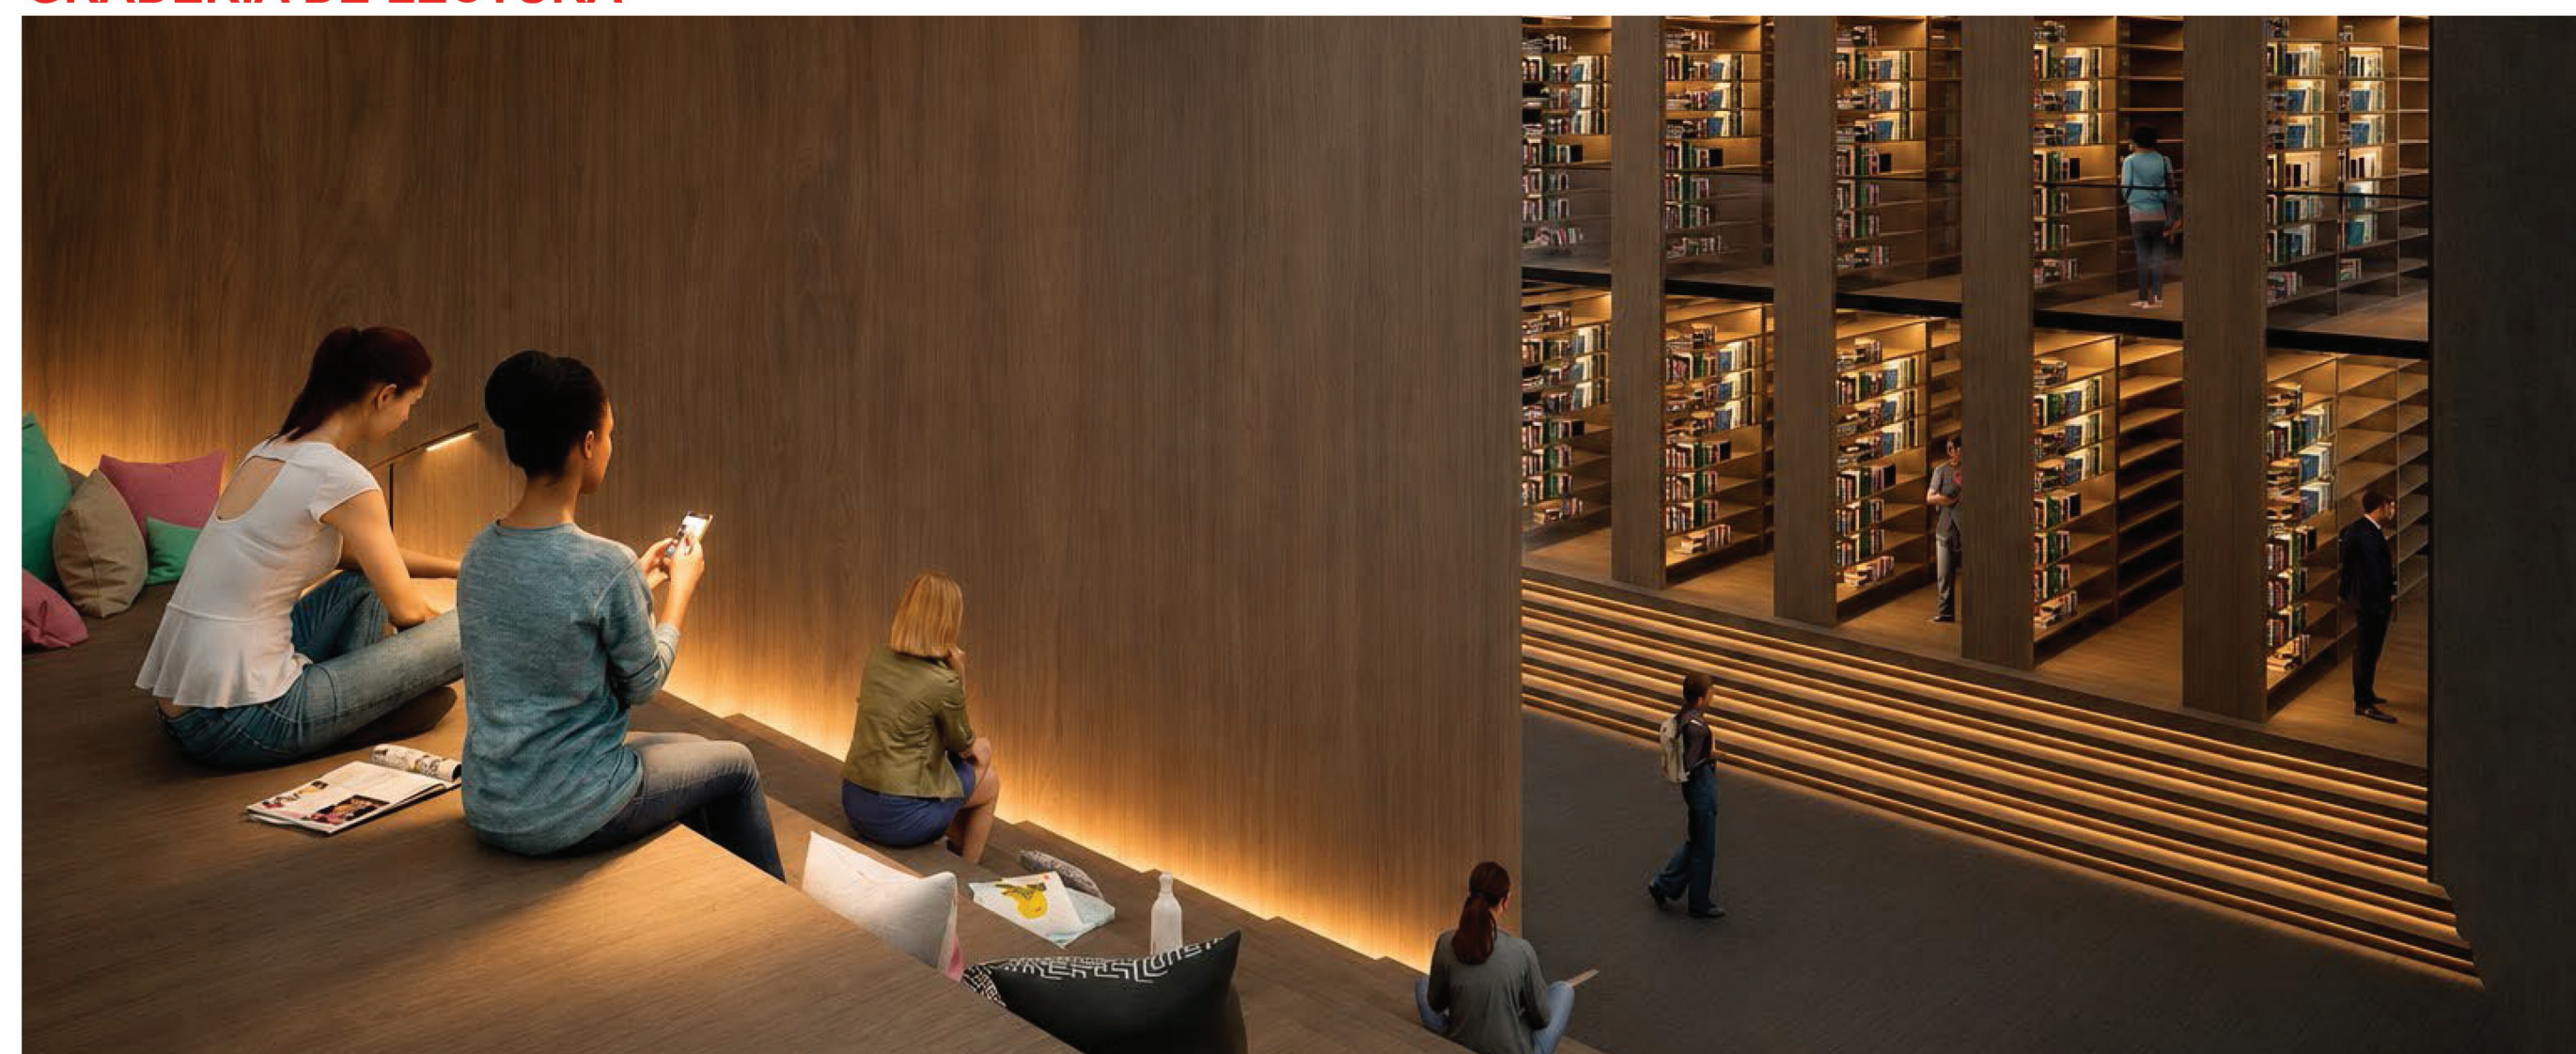

ZONA DE SILENCIO

