


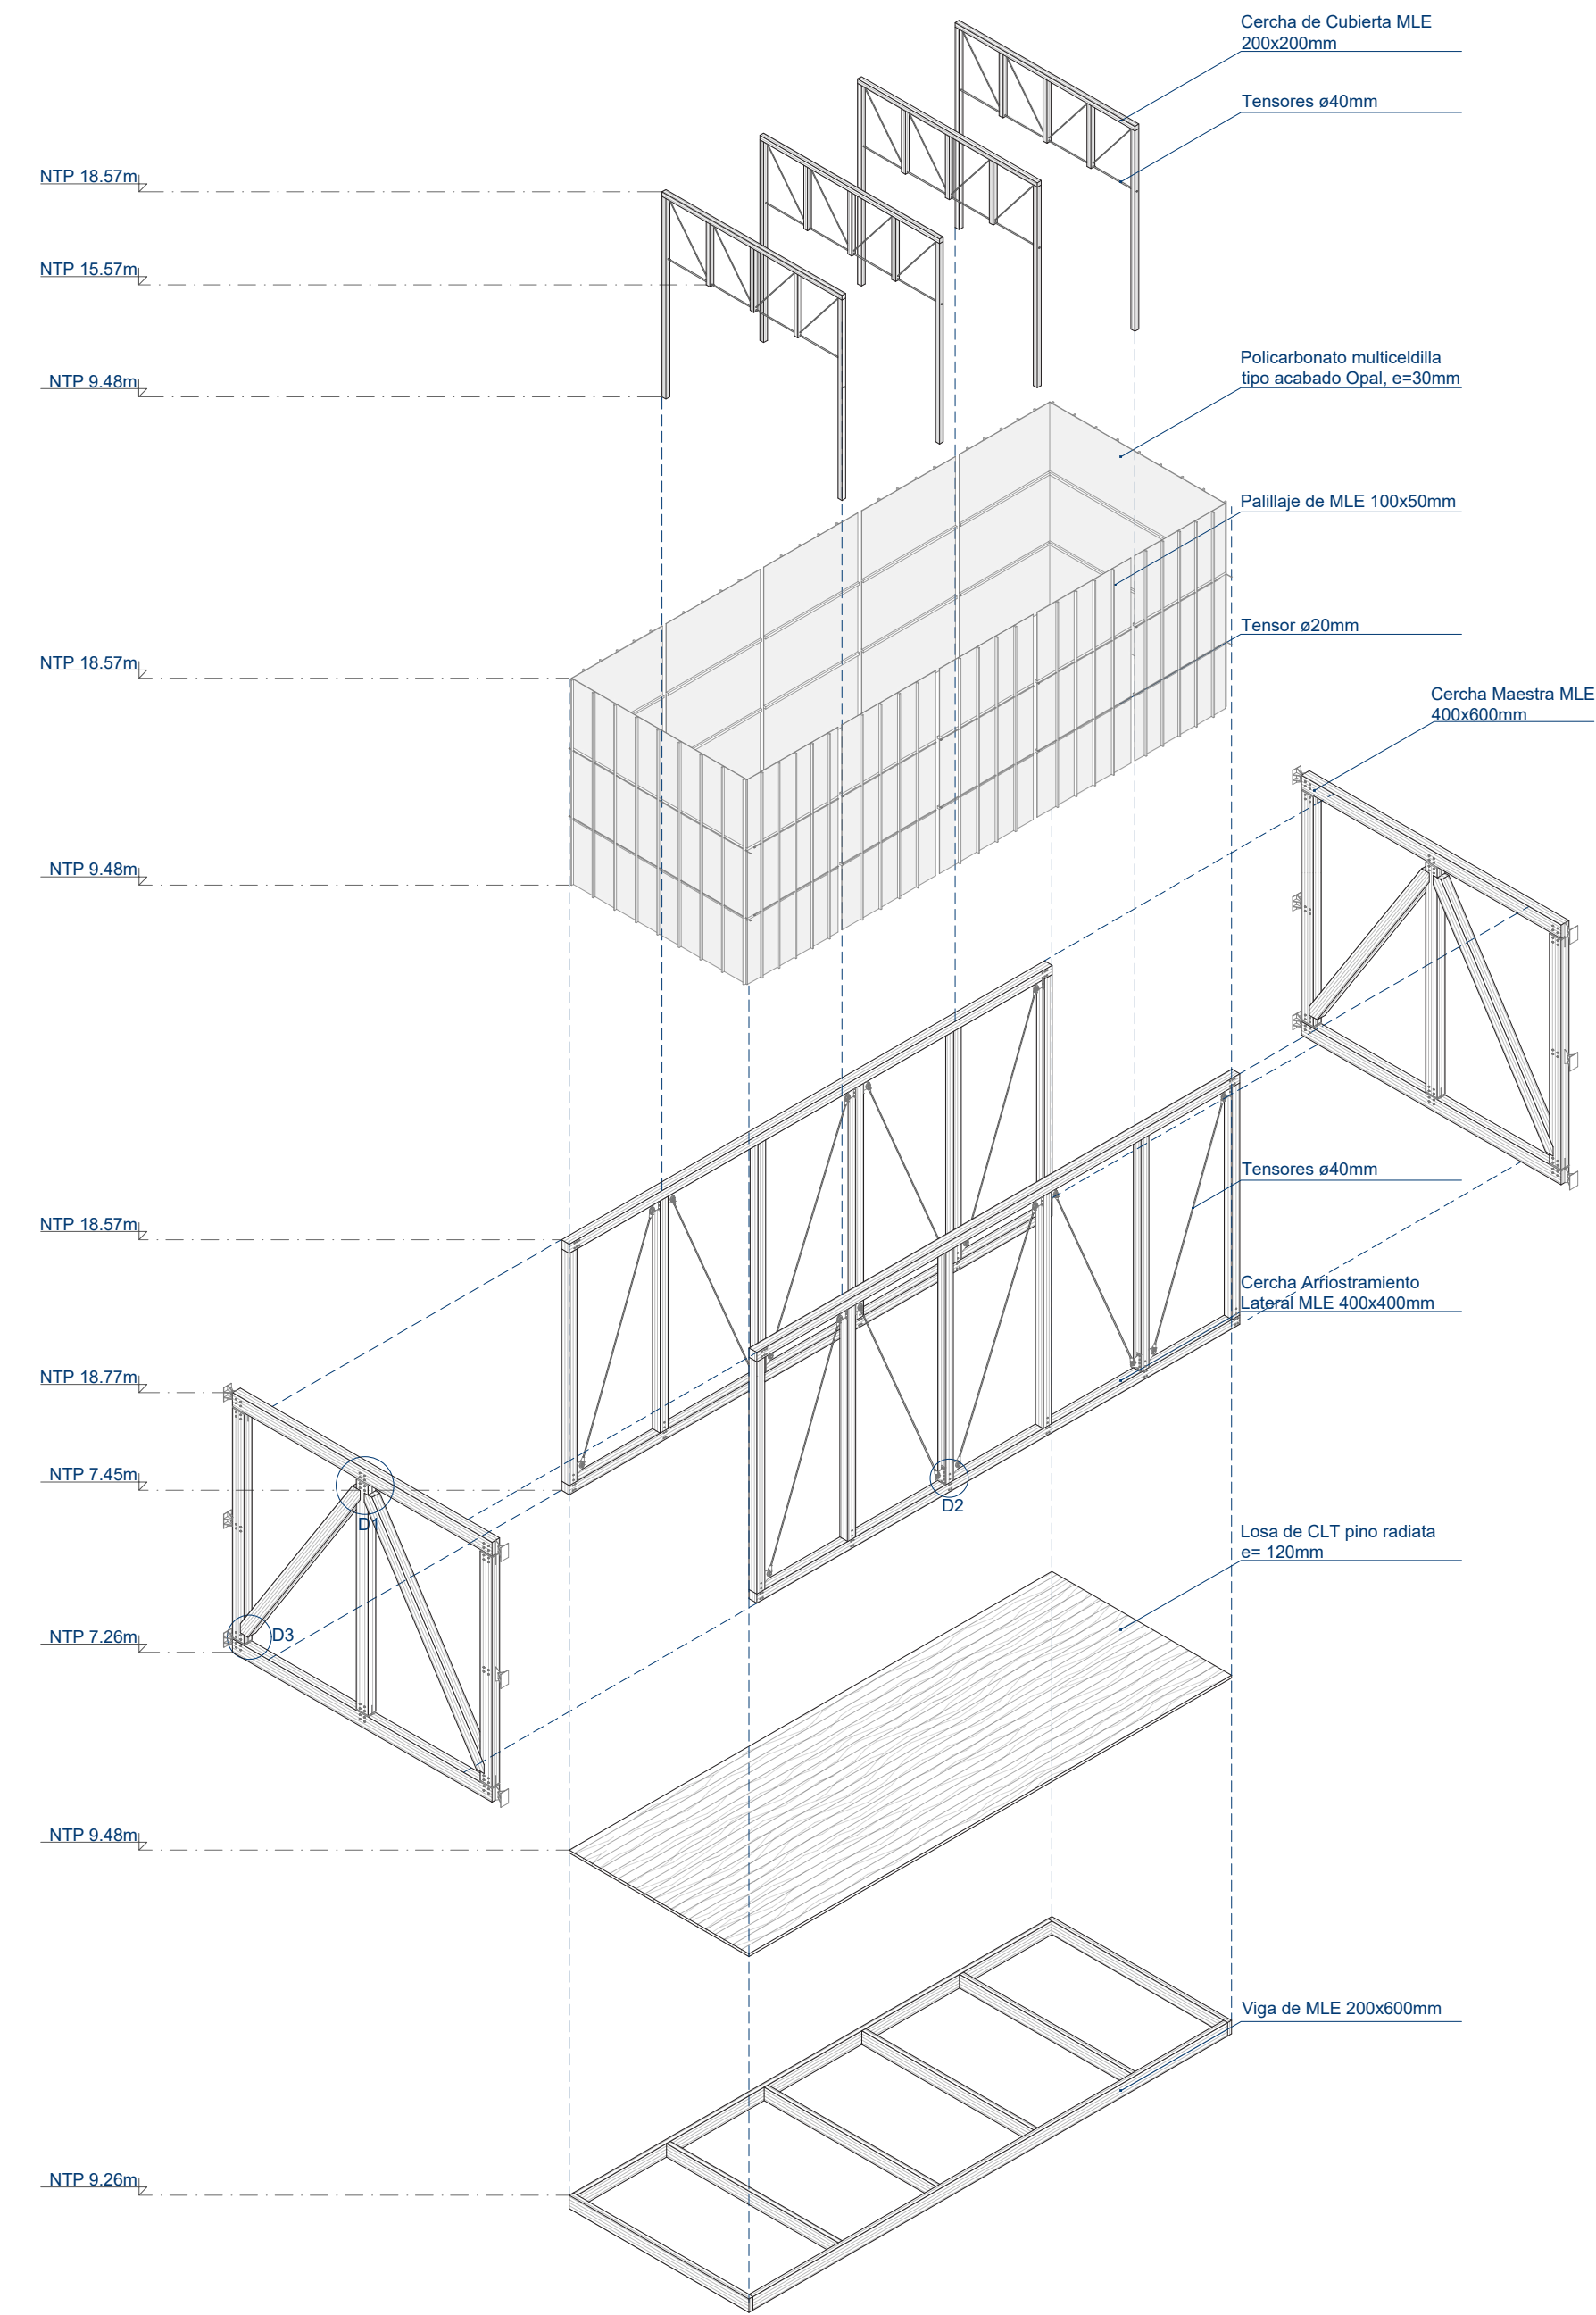

D1

Secciones MLE 400 x 600mm

Pletina de acero de alta resistencia ASTM a572 e= 10mm

Pletina de acero de alta resistencia ASTM a572 e= 20mm

Perno de anclaje de acero galvanizado 30 mm

Secciones MLE 400 x 600mm

D2

Pletina metálica galvanizada e= 19mm

Perno de anclaje galvanizado 19mm

Perno de anclaje galvanizado 350mm

Tensor de acero galvanizado Ø24mm

ESC. 1:20

D3

Seccion ensamblada MLE 400mm

Pletina de acero de alta resistencia ASTM a572 e= 10 mm

Pletina de acero de alta resistencia ASTM a572 e= 20 mm

Perno de anclaje galvanizado 30mm

ESC. 1:20

