



Detalle Techo

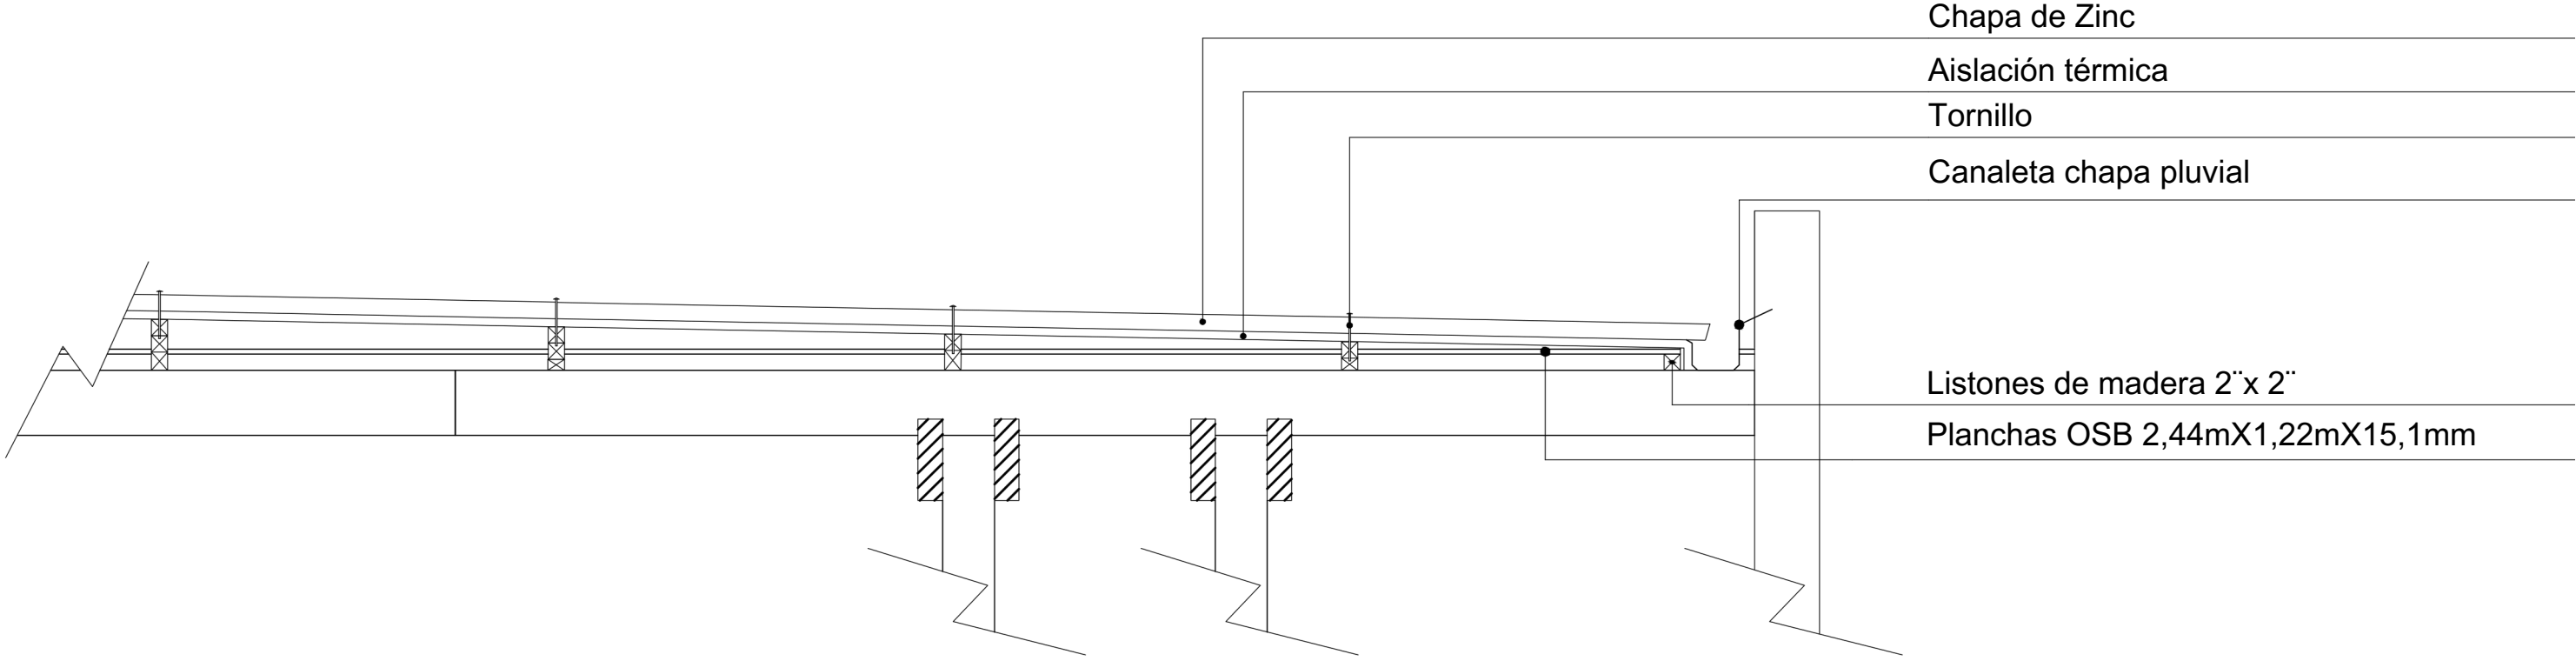

Detalle Fundaciones

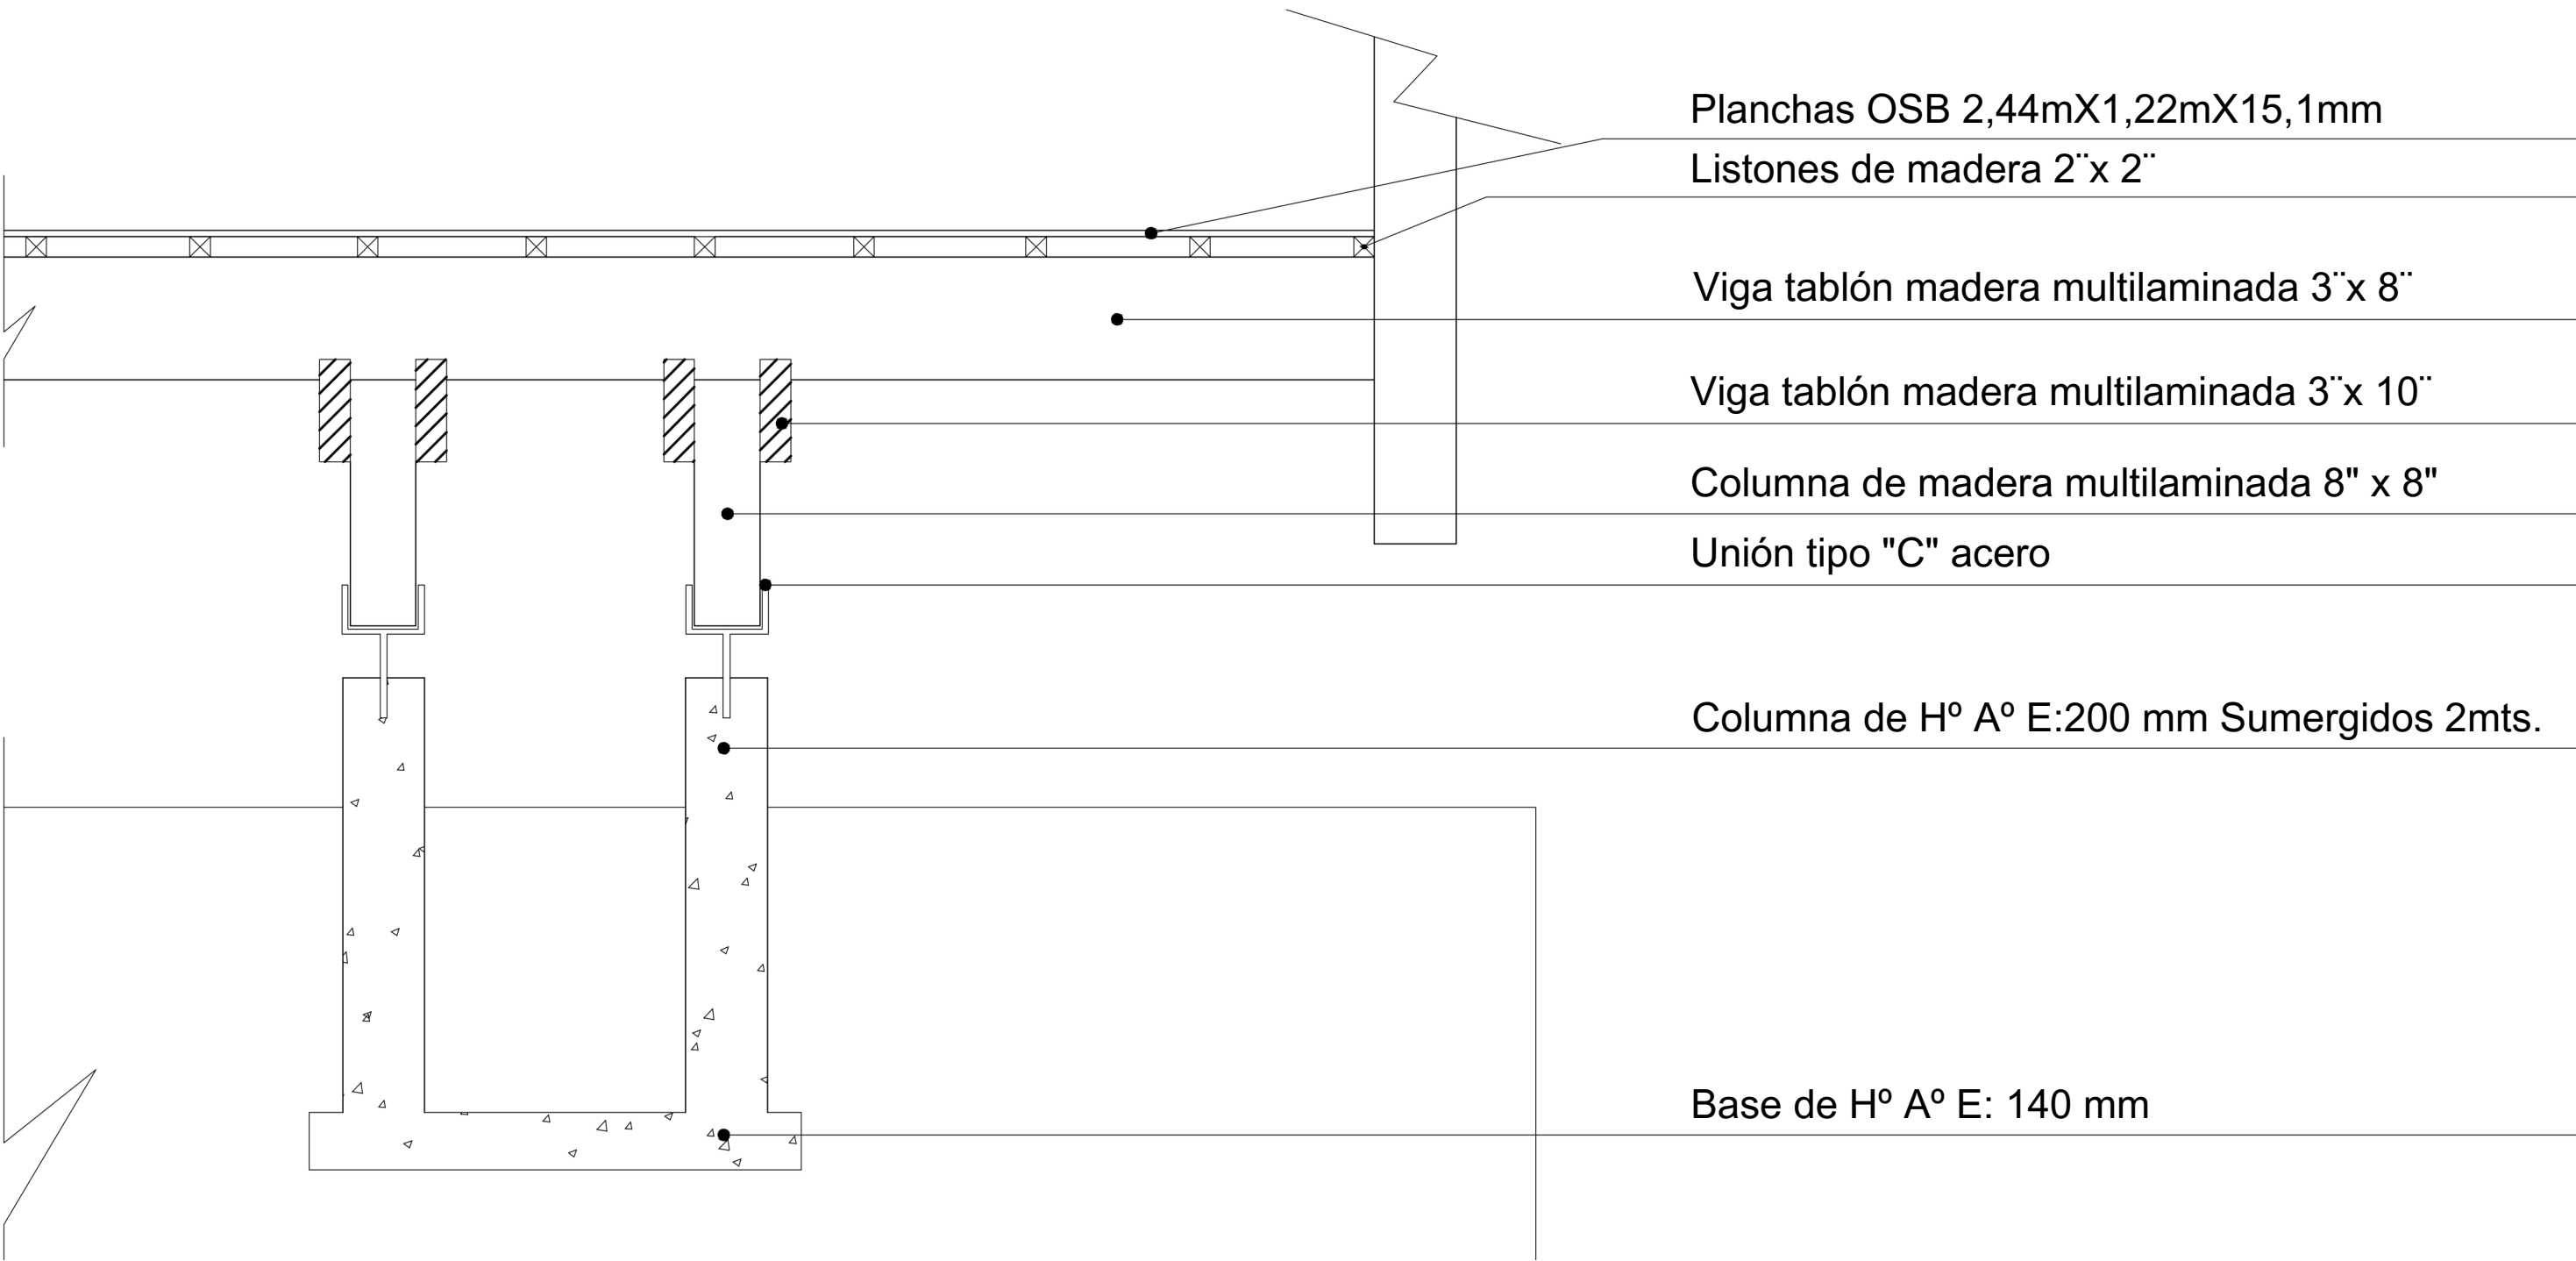

Detalle Entrepiso

