


La estructura se configura mediante costillas curvas de CLT dispuestas radialmente alrededor de pilares, los cuales se organizan en una grilla que completa el área del predio para formar una red de marcos interconectados.

Se diseña un sistema estructural con una lógica homóloga a la de un apeo que sostiene los muros perimetrales, donde las costillas se disponen transversales a los muros para actuar como un contrafuerte, creando así una estructura interdependiente a la "cáscara" patrimonial.

MUROS PATRIMONIALES DE ALBAÑILERÍA

CIRCULACIONES VERTICALES

NÚCLEO DE SERVICIOS

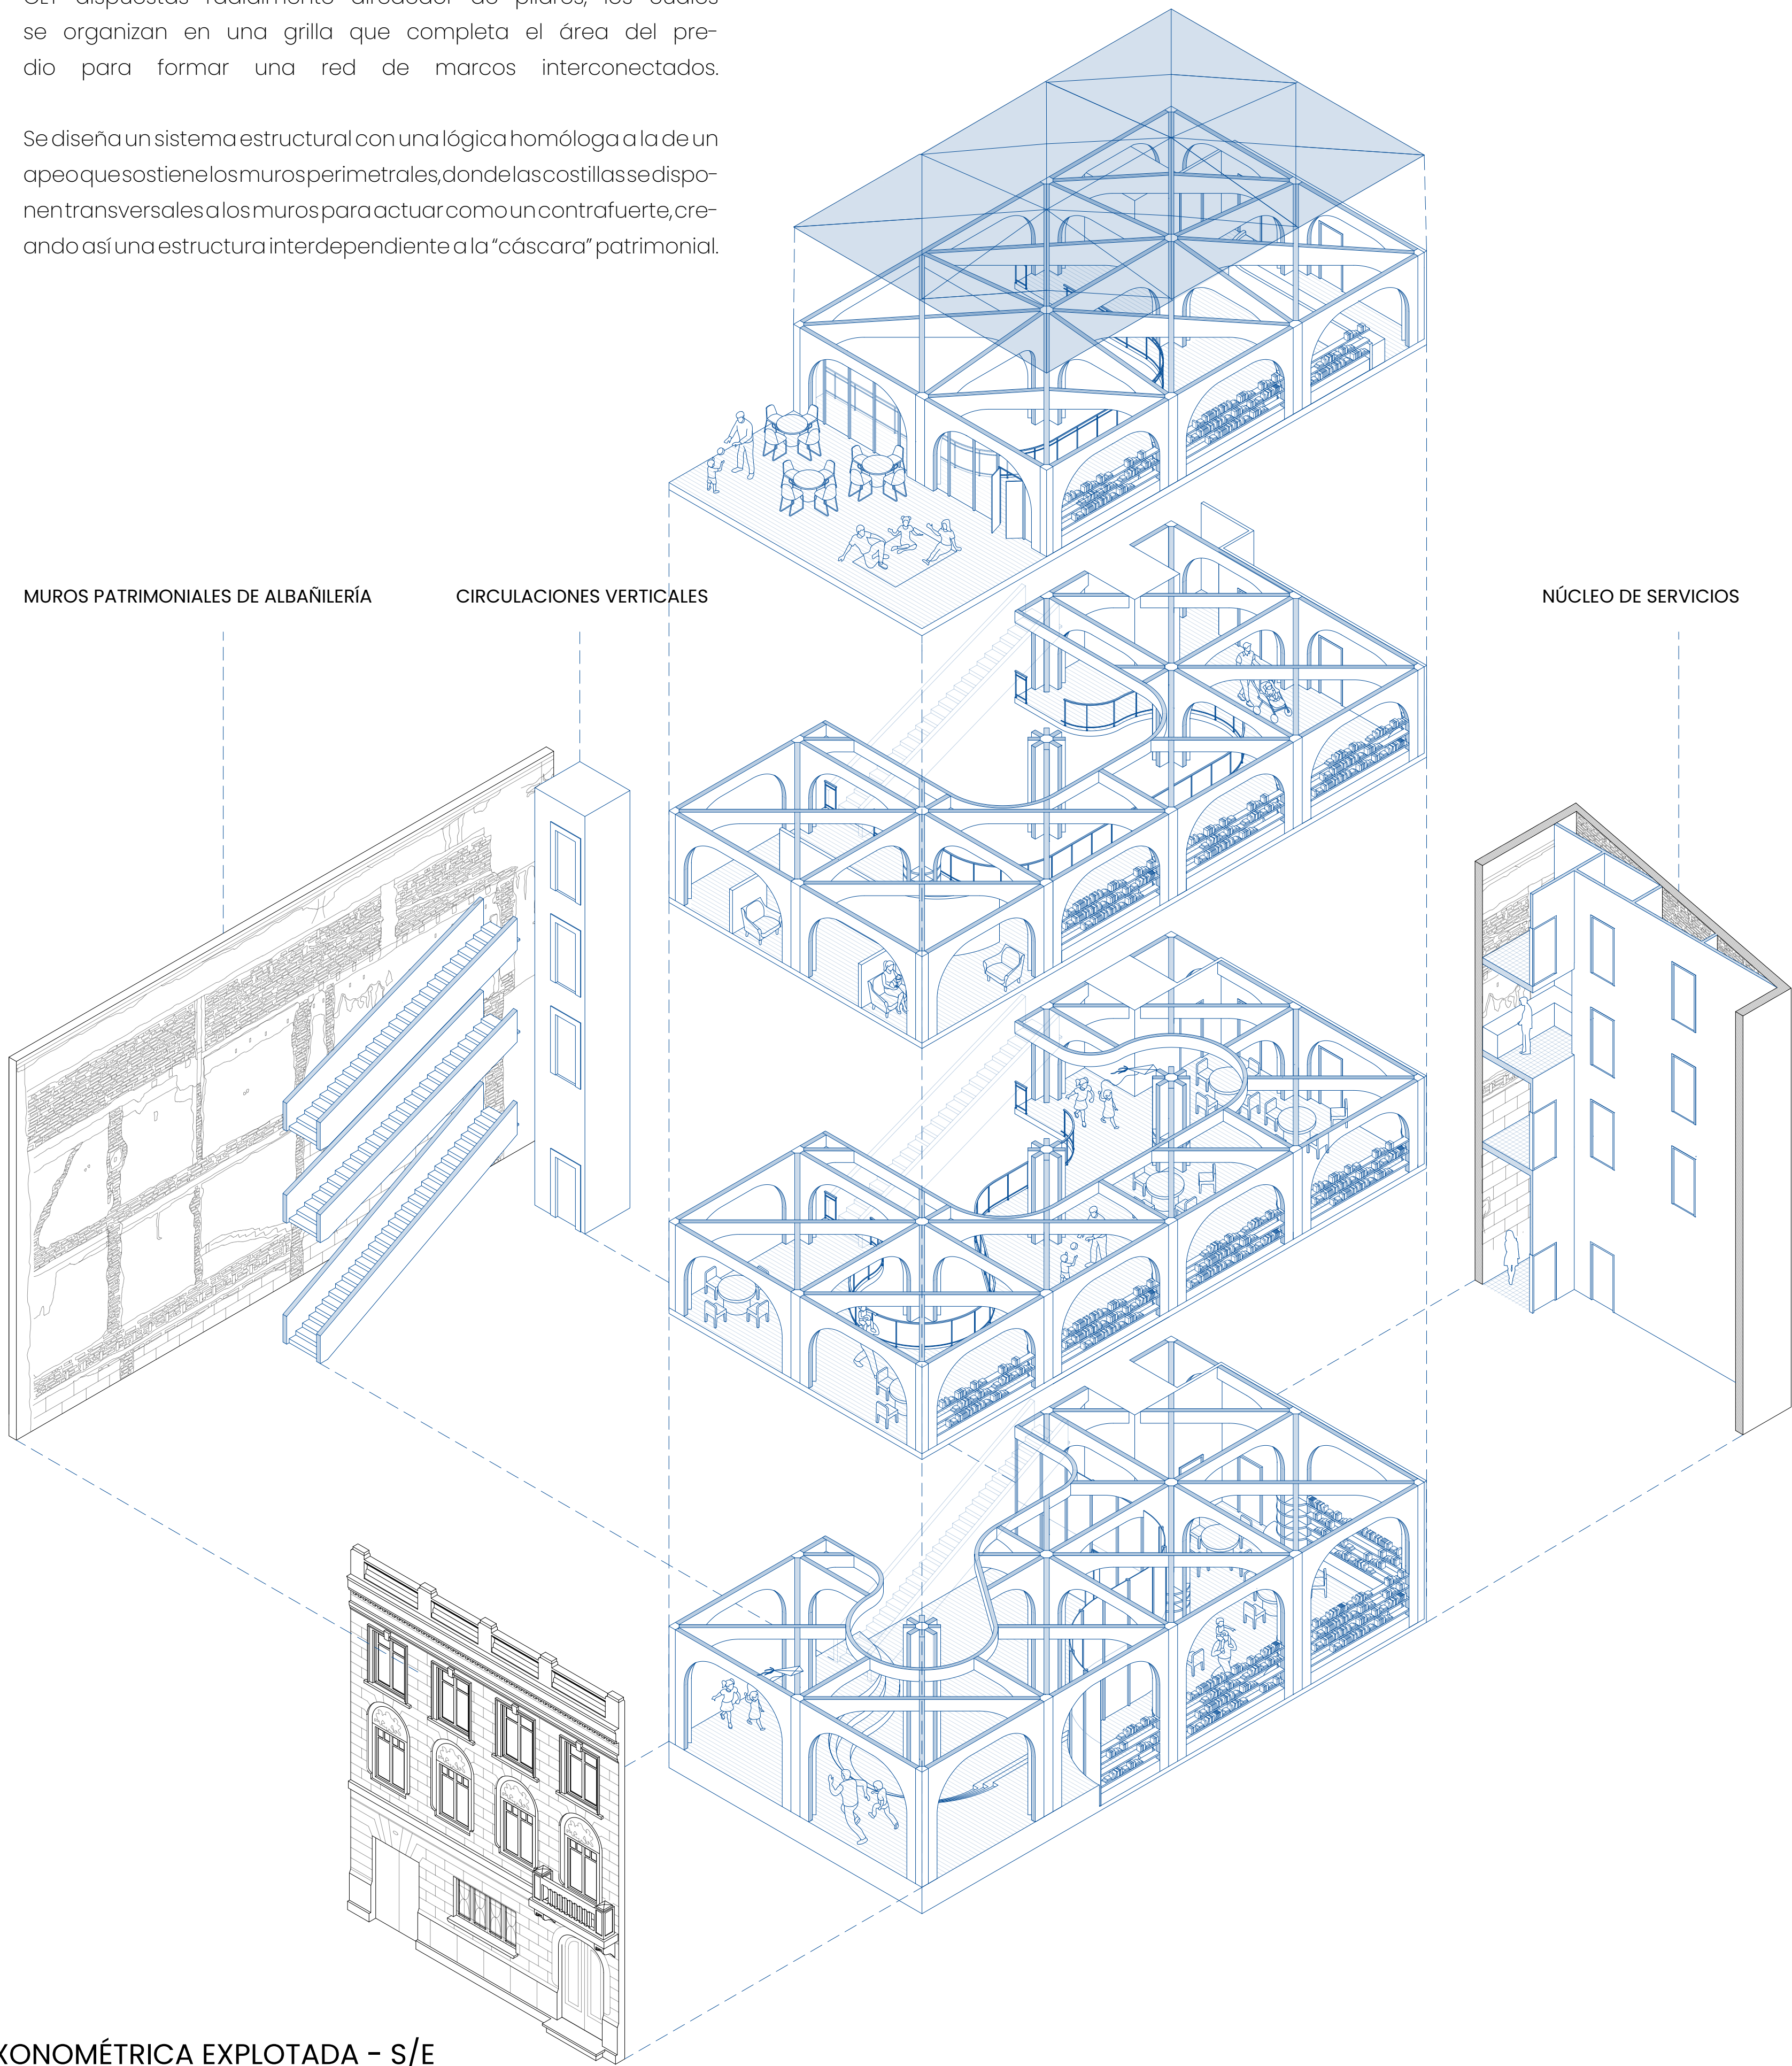

AXONOMÉTRICA EXPLOTADA - S/E



VISTA 03



VISTA 04