FLEXIBILIDAD PROGRAMÁTICA

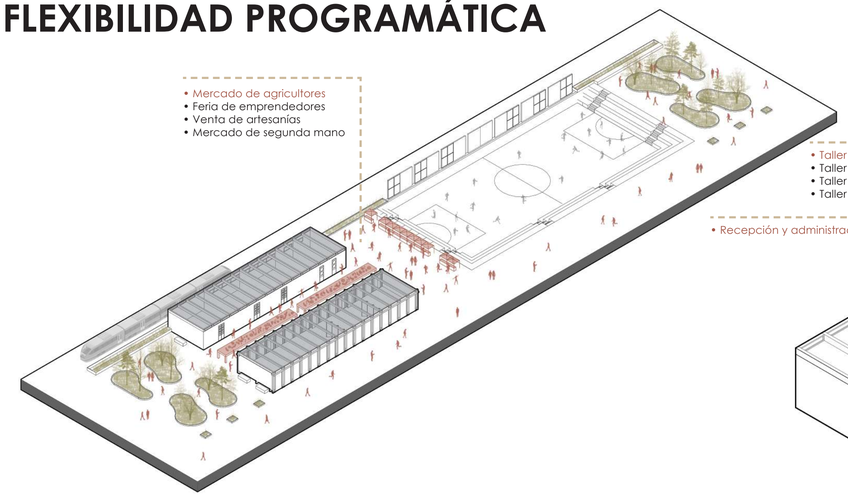

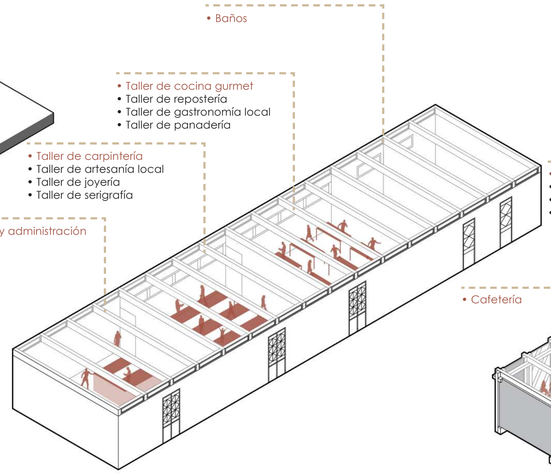

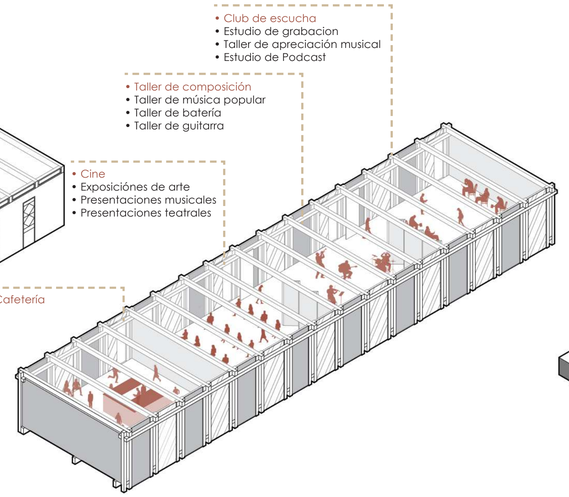

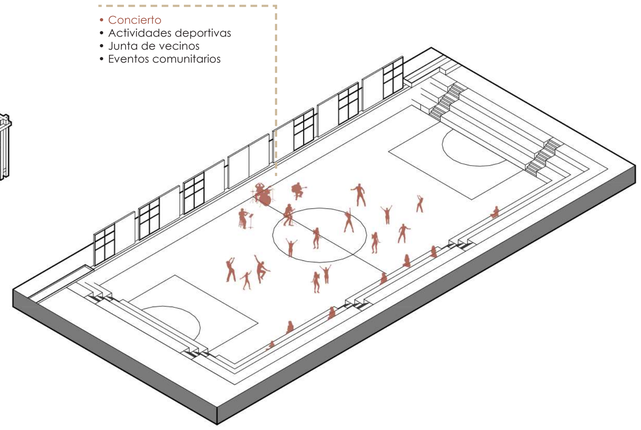

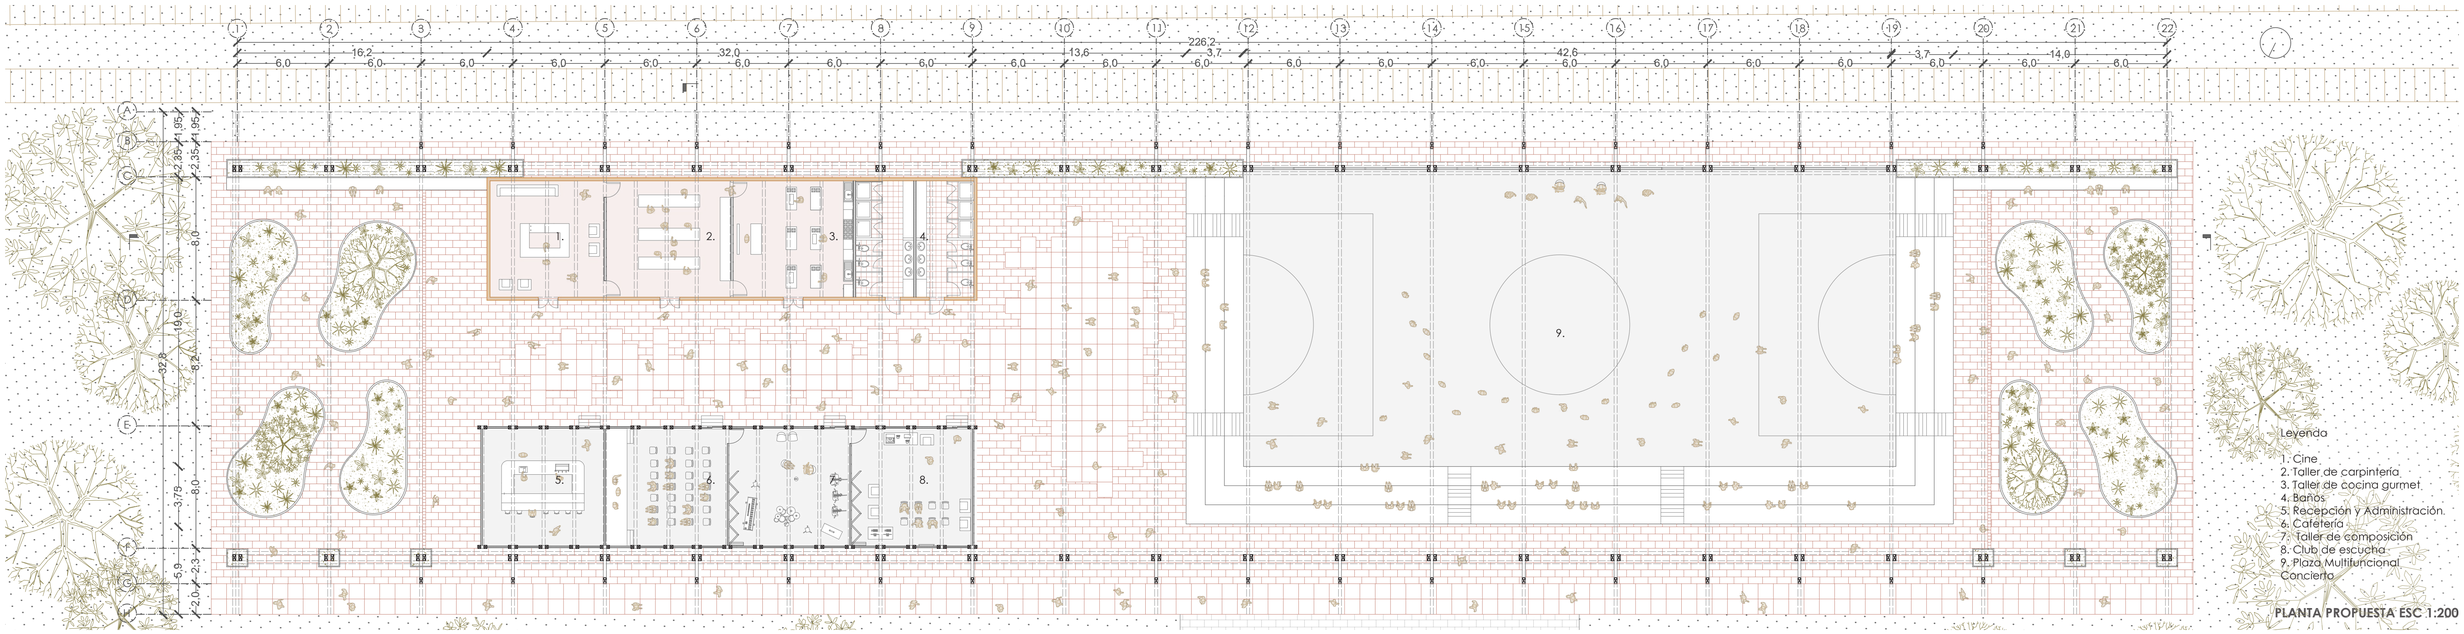
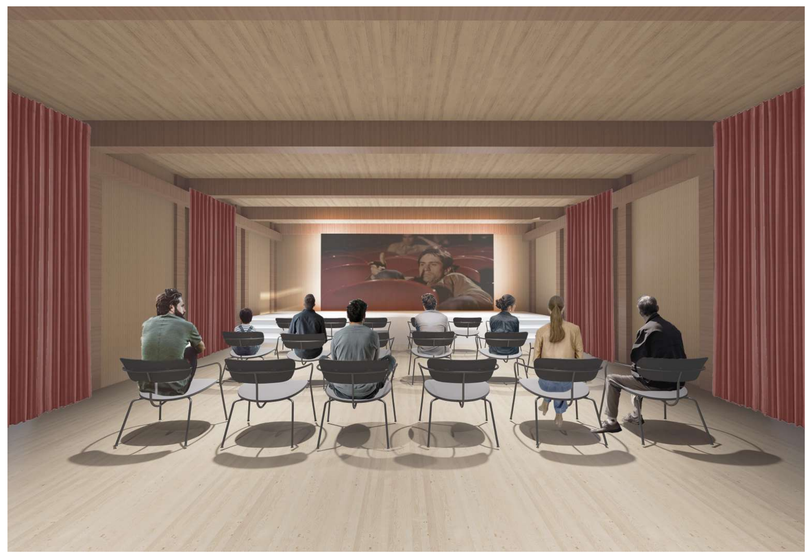
PLANTA PROPUESTA ESC 1:200