


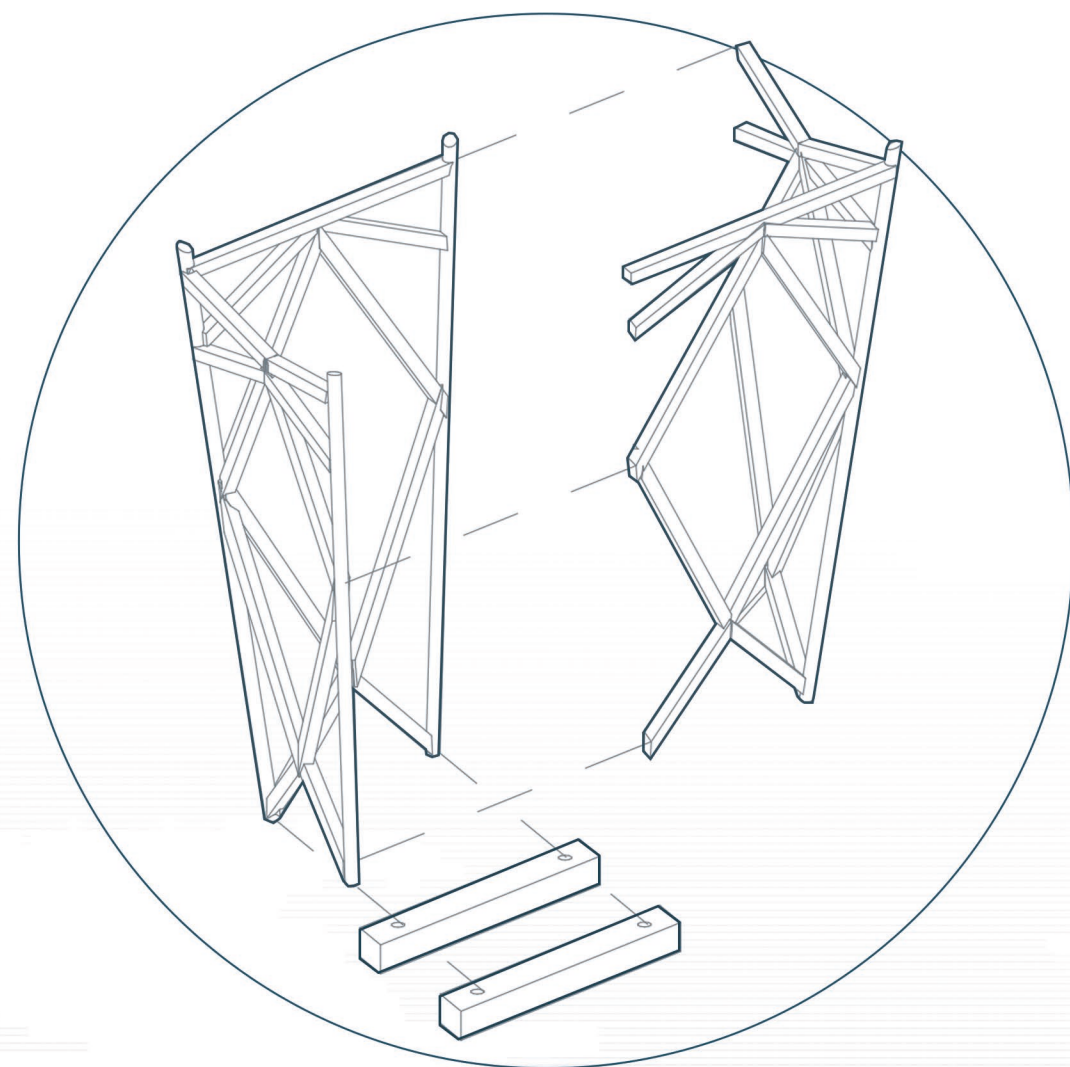
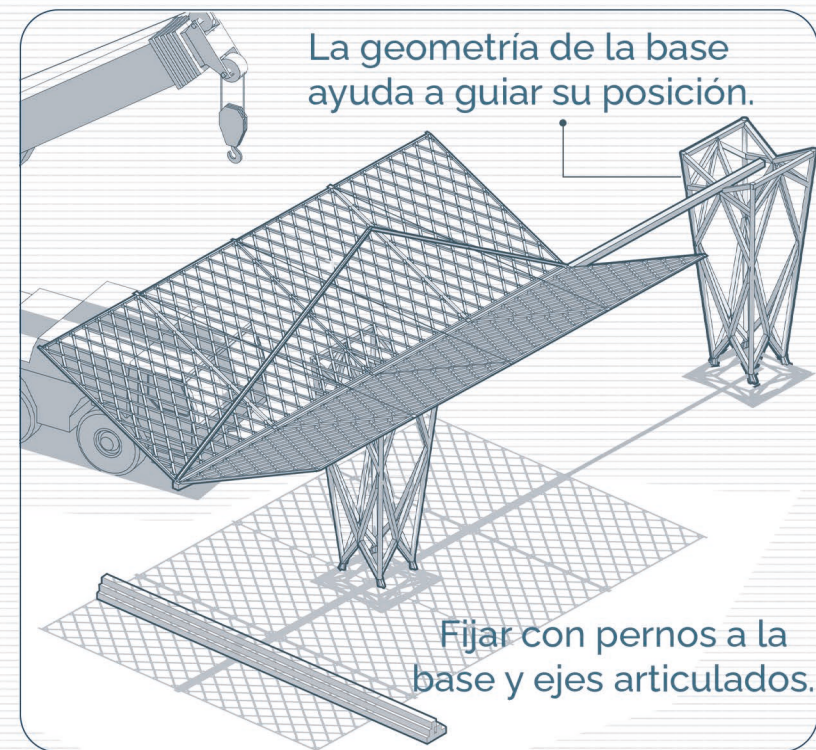
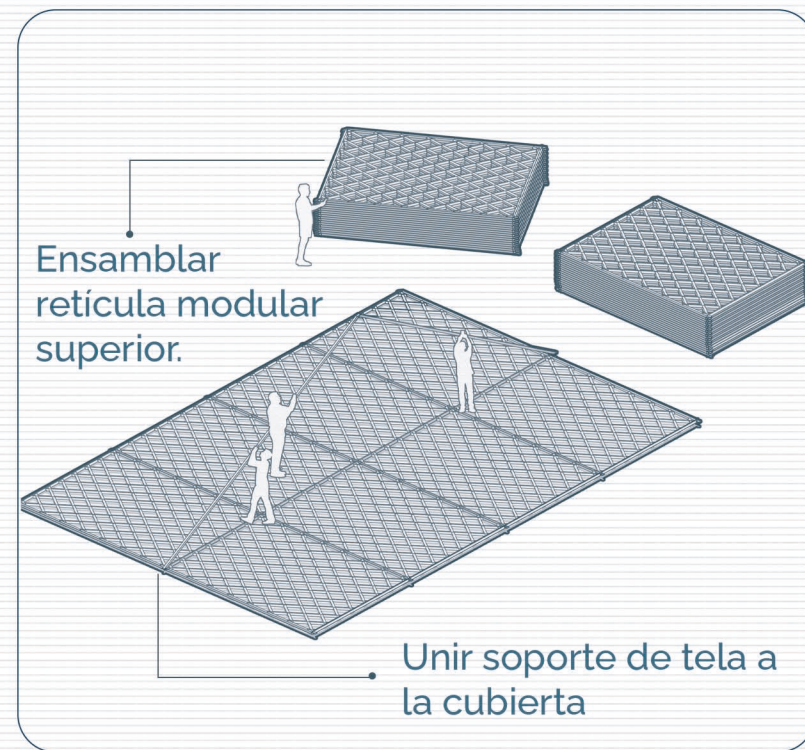
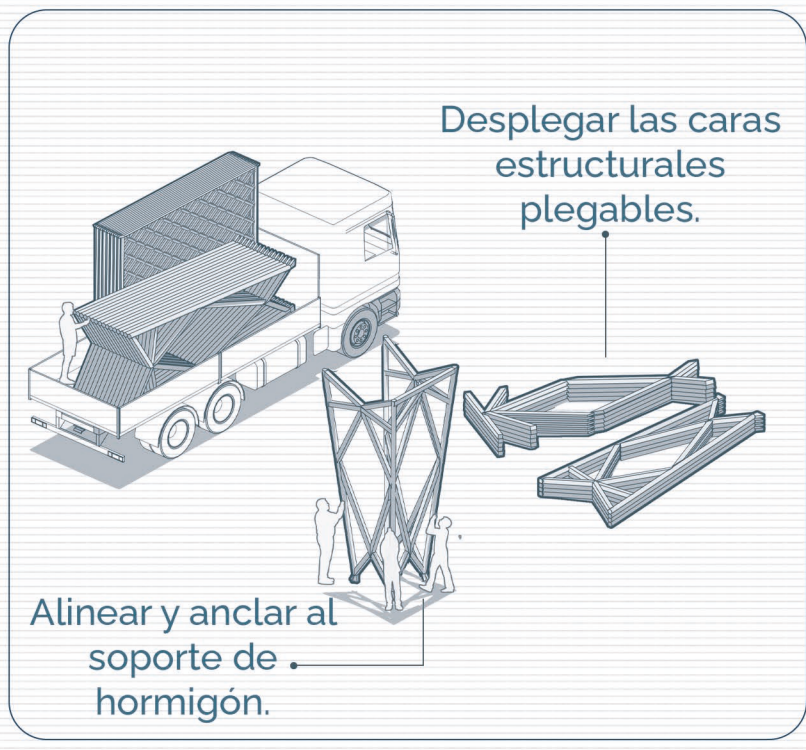


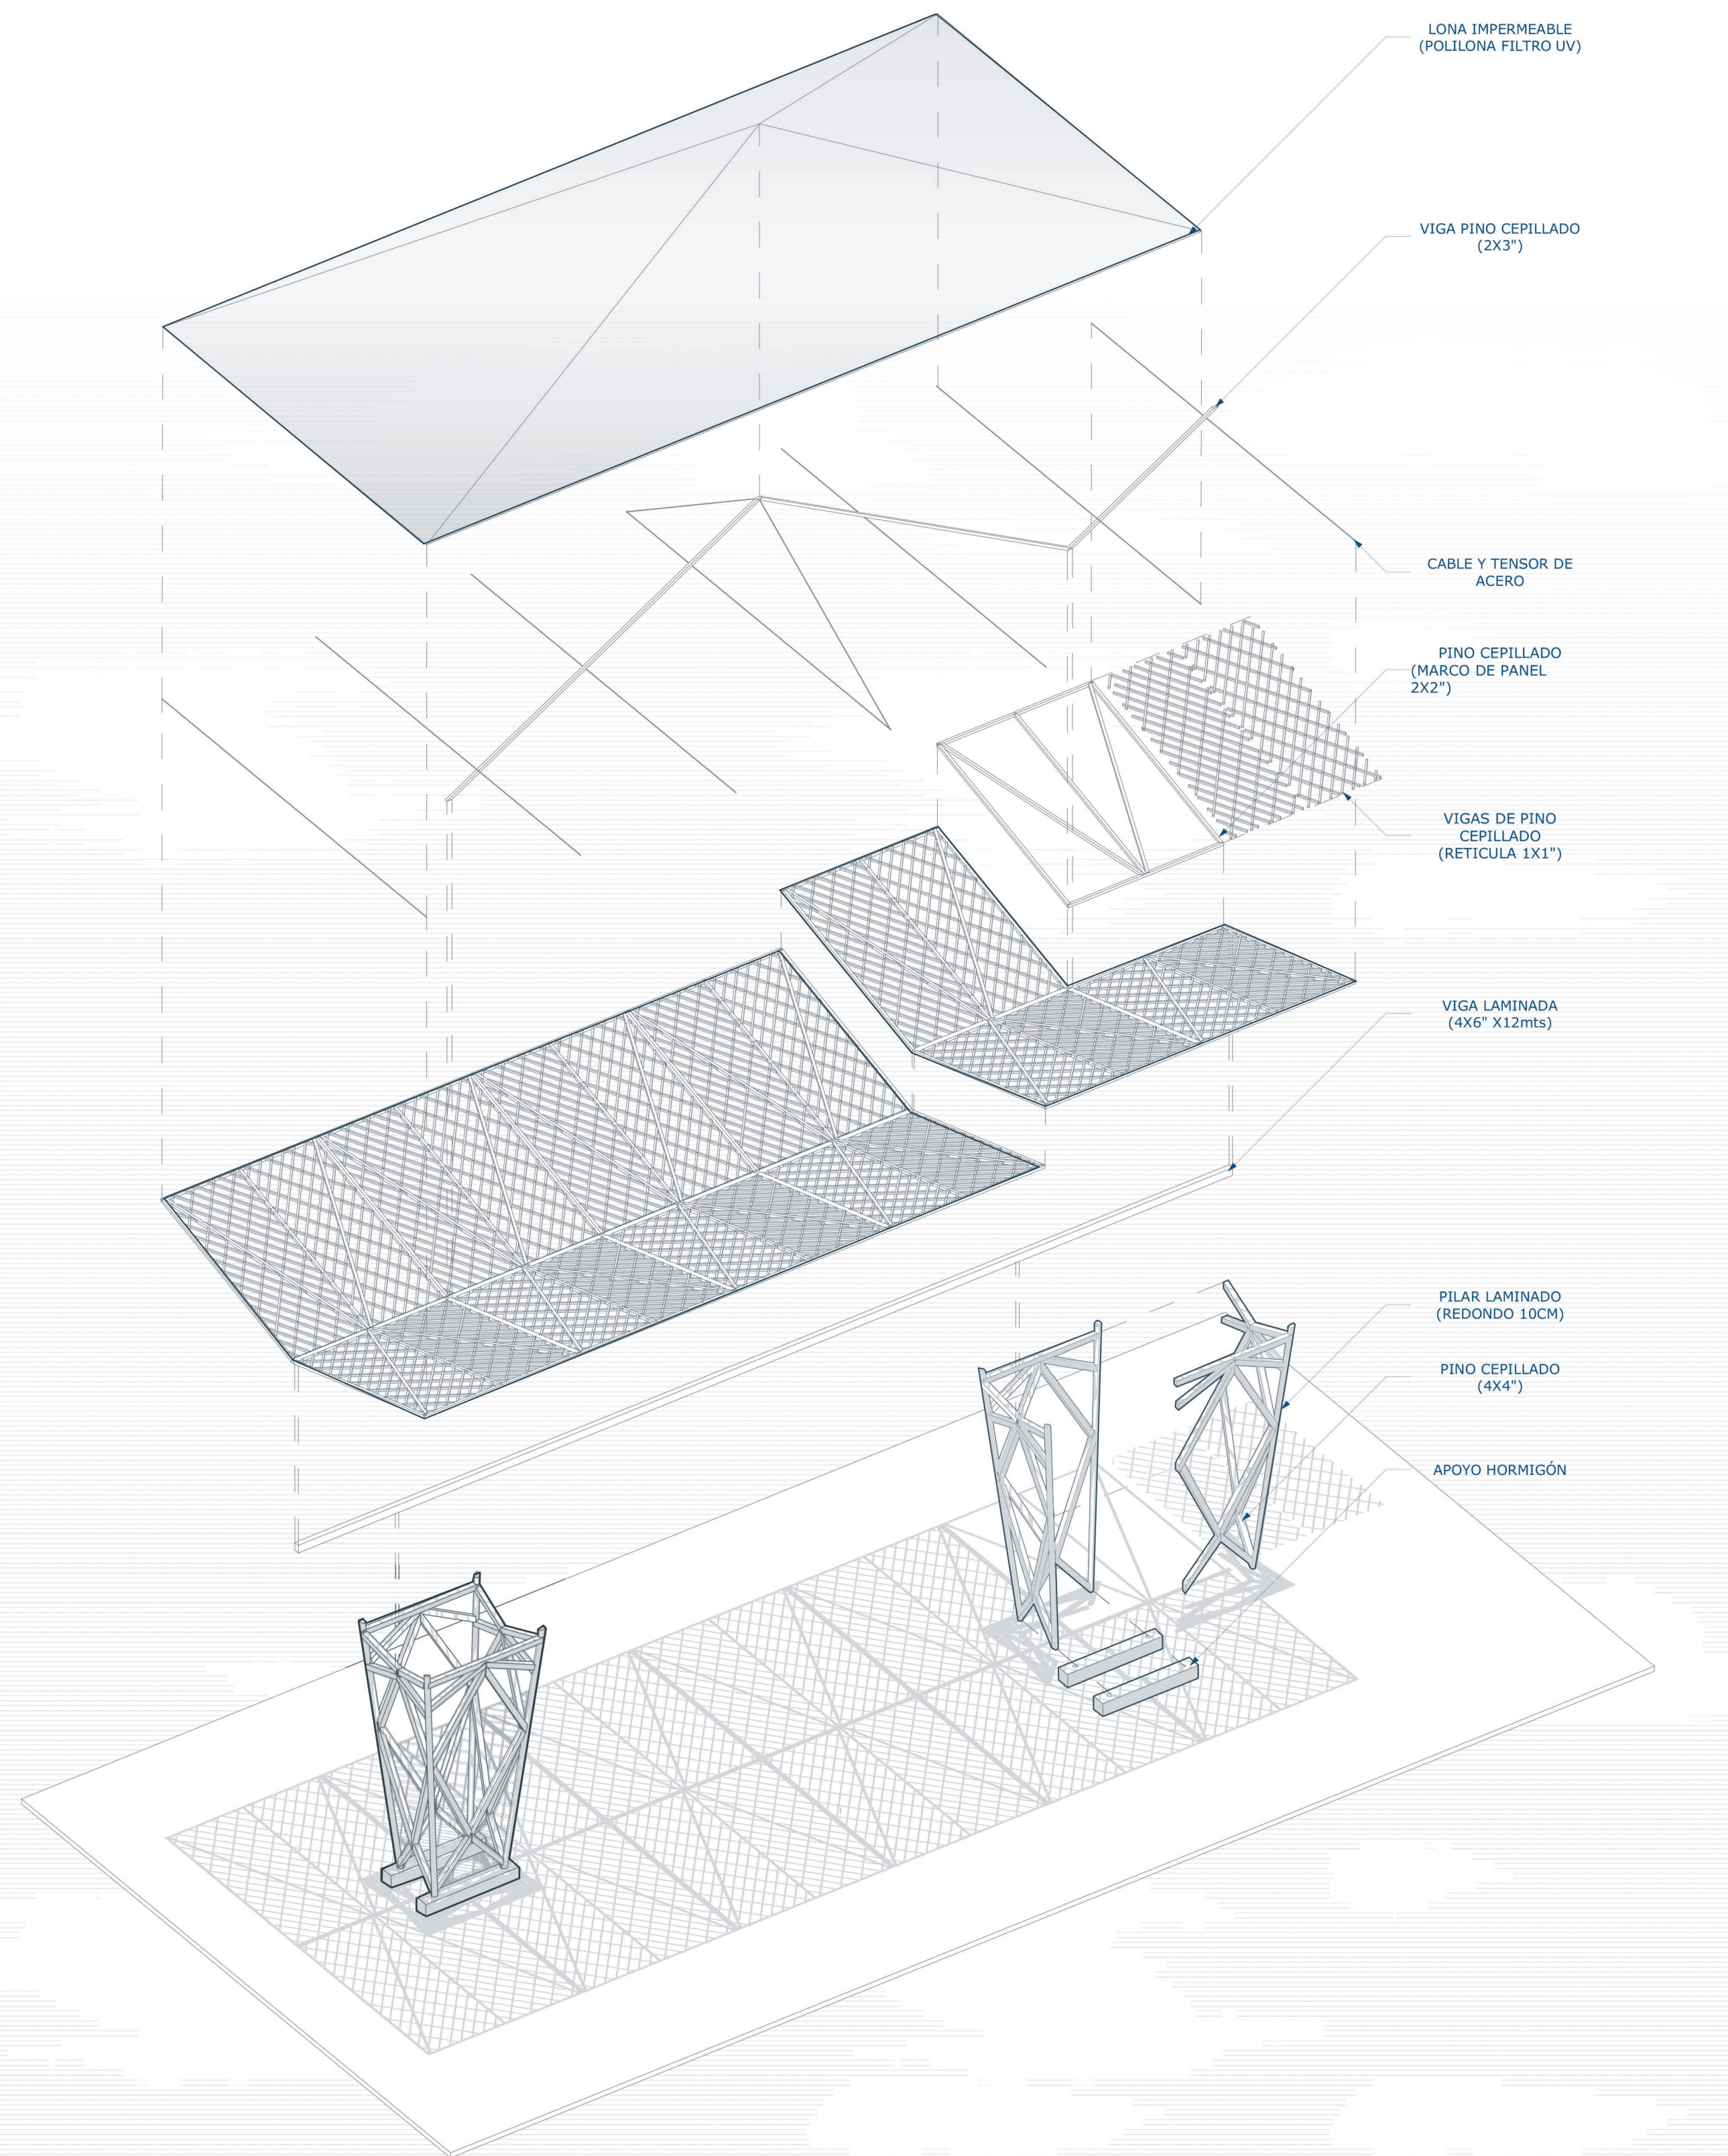

Estructura portante compuesta por caras de madera plegables que se articulan mediante pernos metálicos. Anclaje en fundaciones prefabricadas de hormigón para estabilidad y montaje rápido.

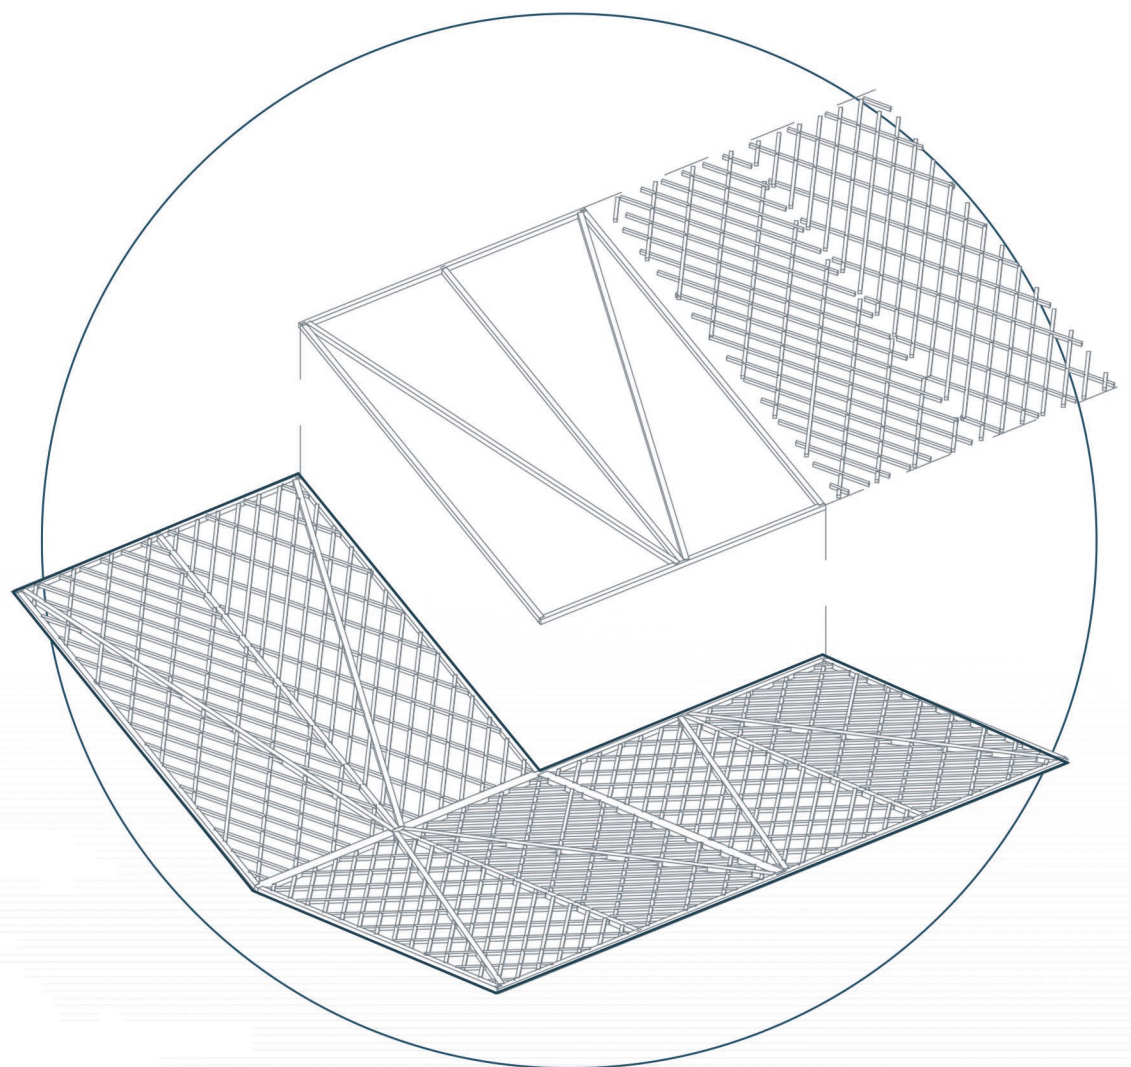


Módulo de cubierta conformado por una retícula de madera desmontable. Se ensambla por capas y se fija a la estructura base mediante conectores metálicos.

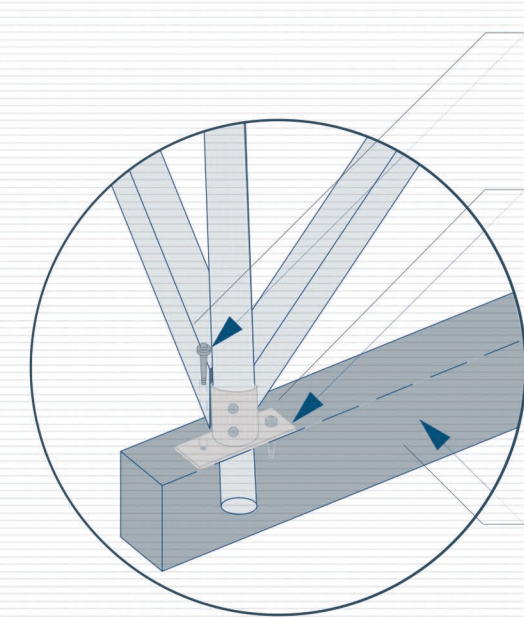

PERNO DE ANCLAJE DE CUÑA (3/8-16 x 3 3/4")

PLACA DE BASE ACERO GALVANIZADO


APOYO HORMIGÓN

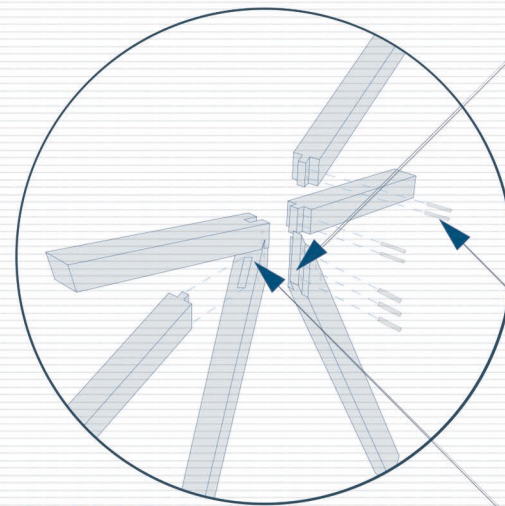

ENCAJE PARA UNIONES

TARUGOS DE MADERA PARA ENSAMBLE

SACADO PARA ENCAJE

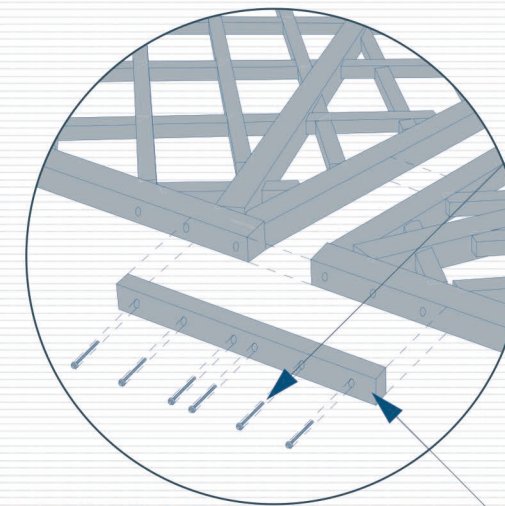


FIJACIÓN AUTOPERFORANTE HEXAGONAL (4mm)

UNIÓN ENTRE PANELES (PINO CEPILLADO 1X2")

El cerramiento superior se compone de una retícula abierta de madera que permite el paso del aire y la luz filtrada, disminuyendo la radiación directa sobre el pavimento y reduciendo el efecto isla de calor.

Cada sección estructural responde a un principio de prefabricación. Durante el ensamble, las piezas se articulan mediante uniones desmontables que permiten su reutilización y adaptabilidad a distintos tramos del eje urbano.

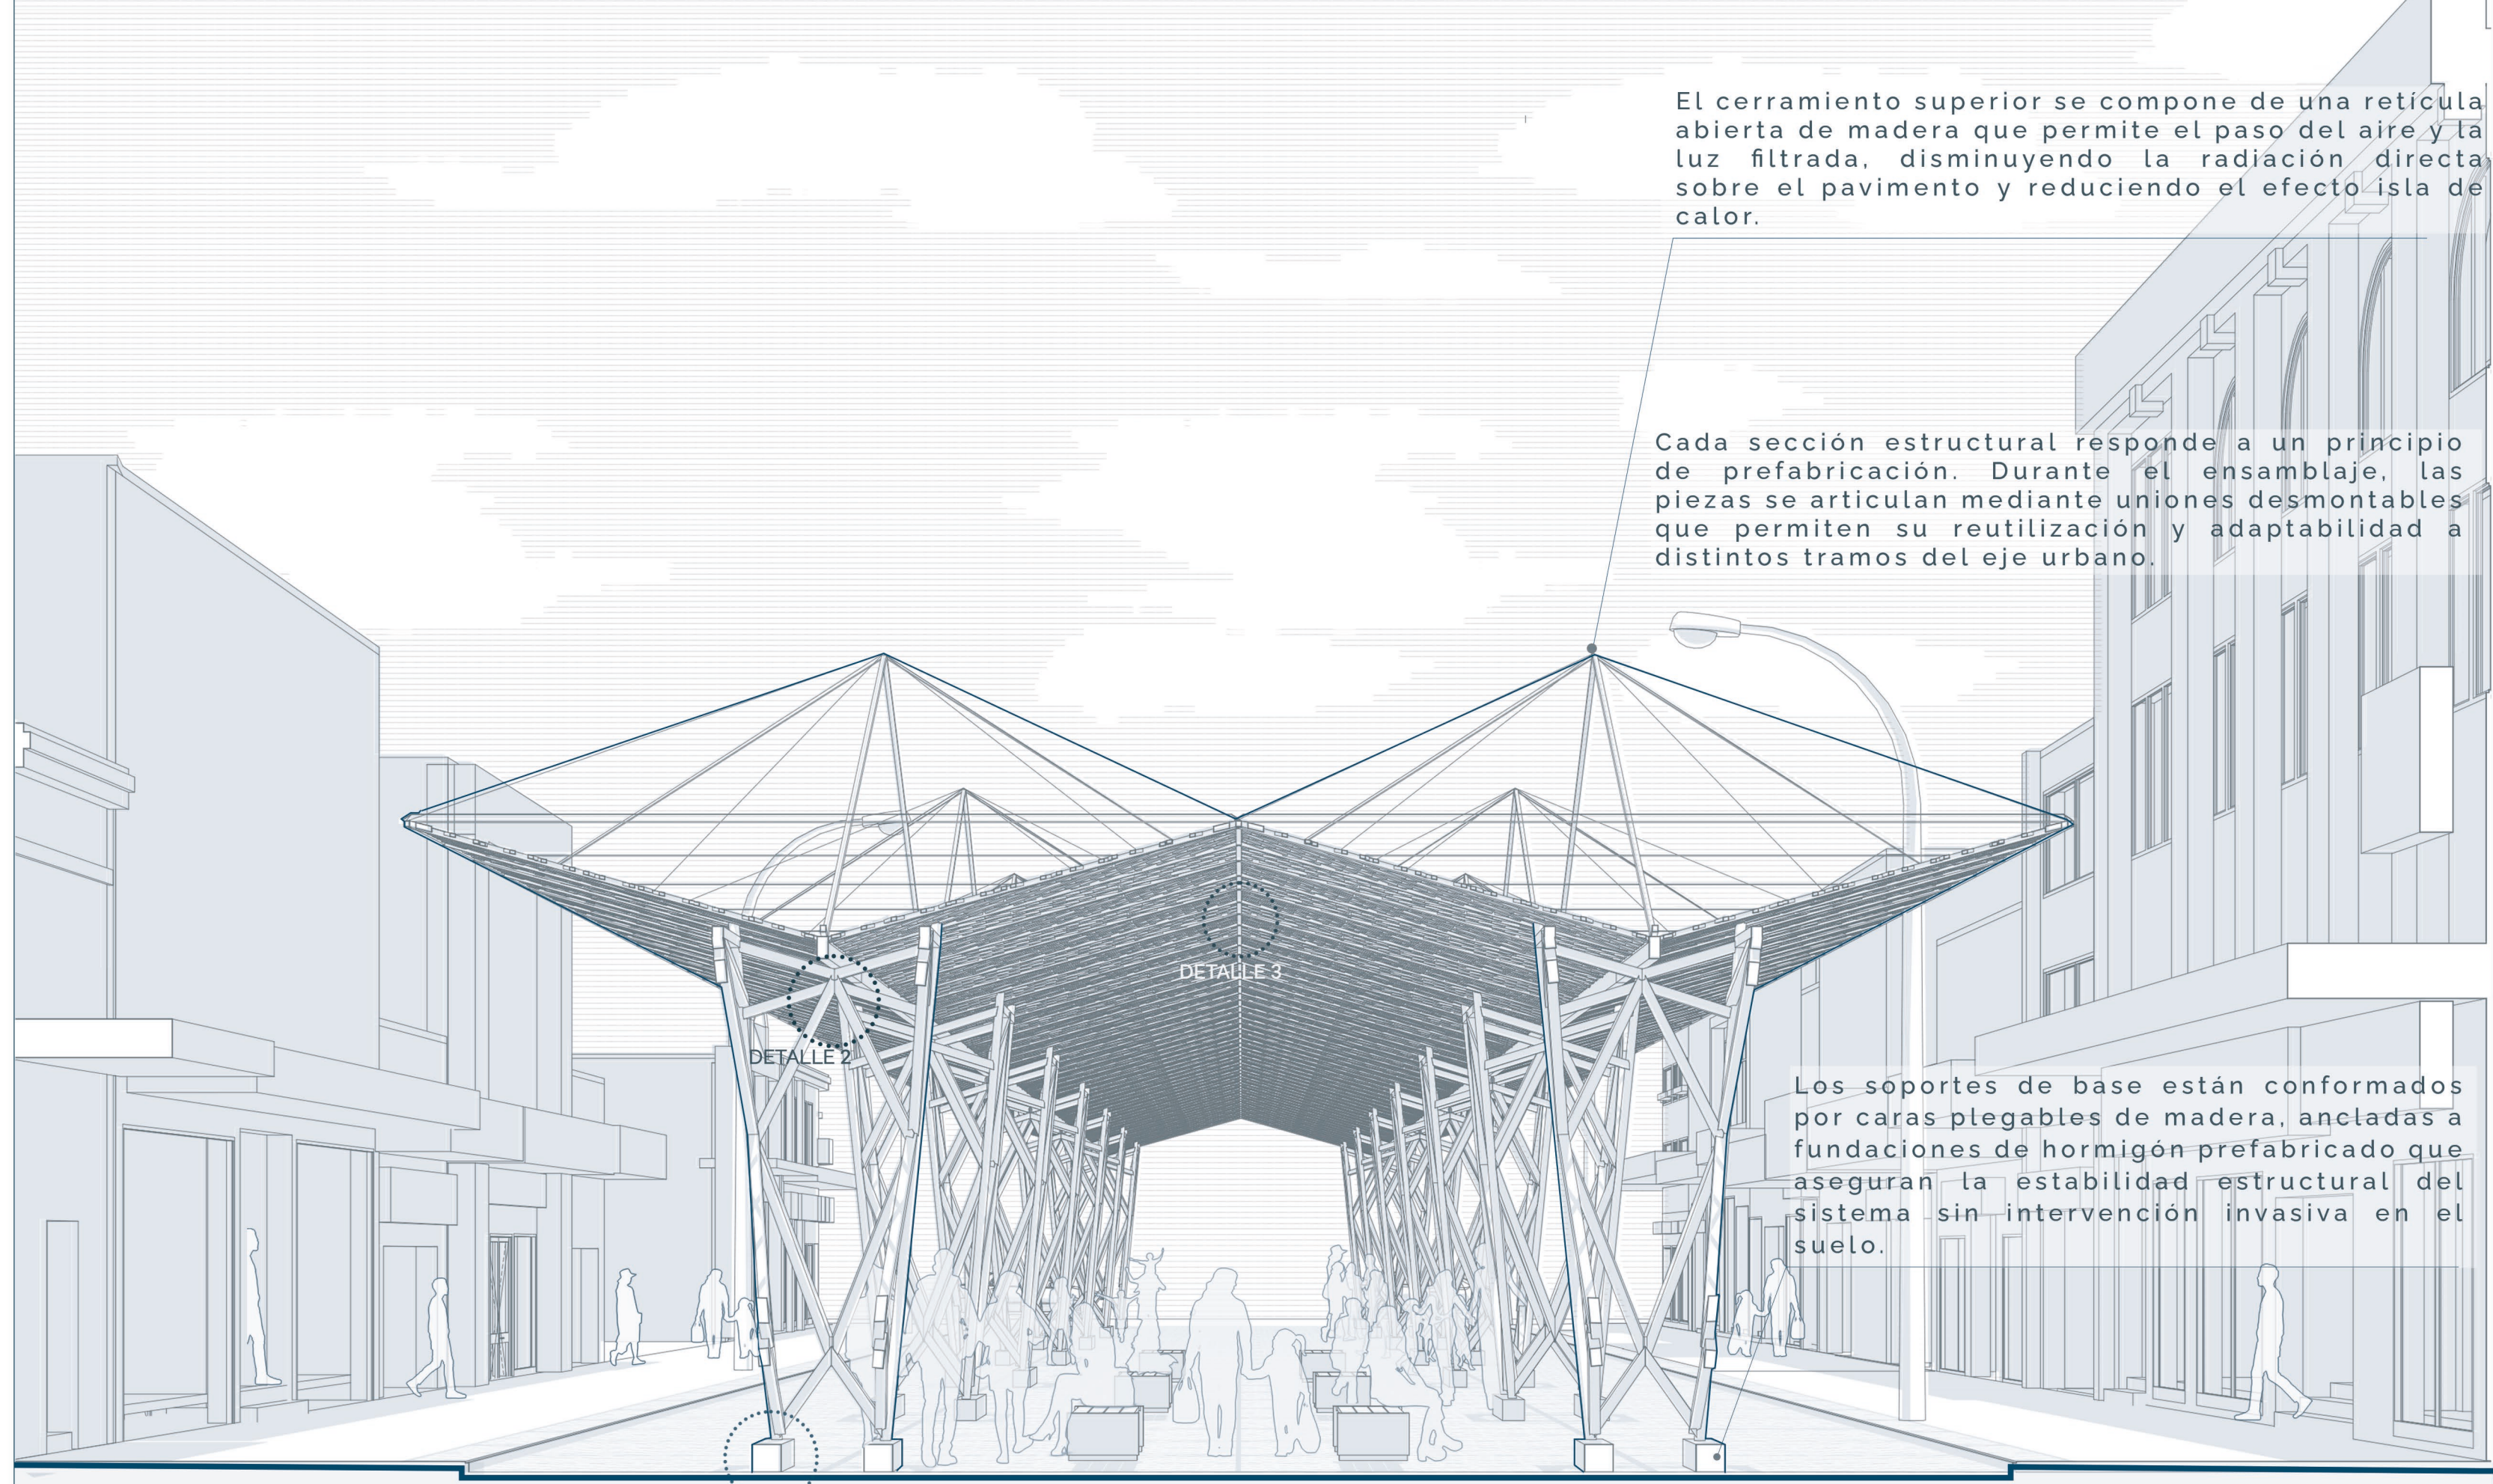

Los soportes de base están conformados por caras plegables de madera, ancladas a fundaciones de hormigón prefabricado que aseguran la estabilidad estructural del sistema sin intervención invasiva en el suelo.