


AXOMETRICA

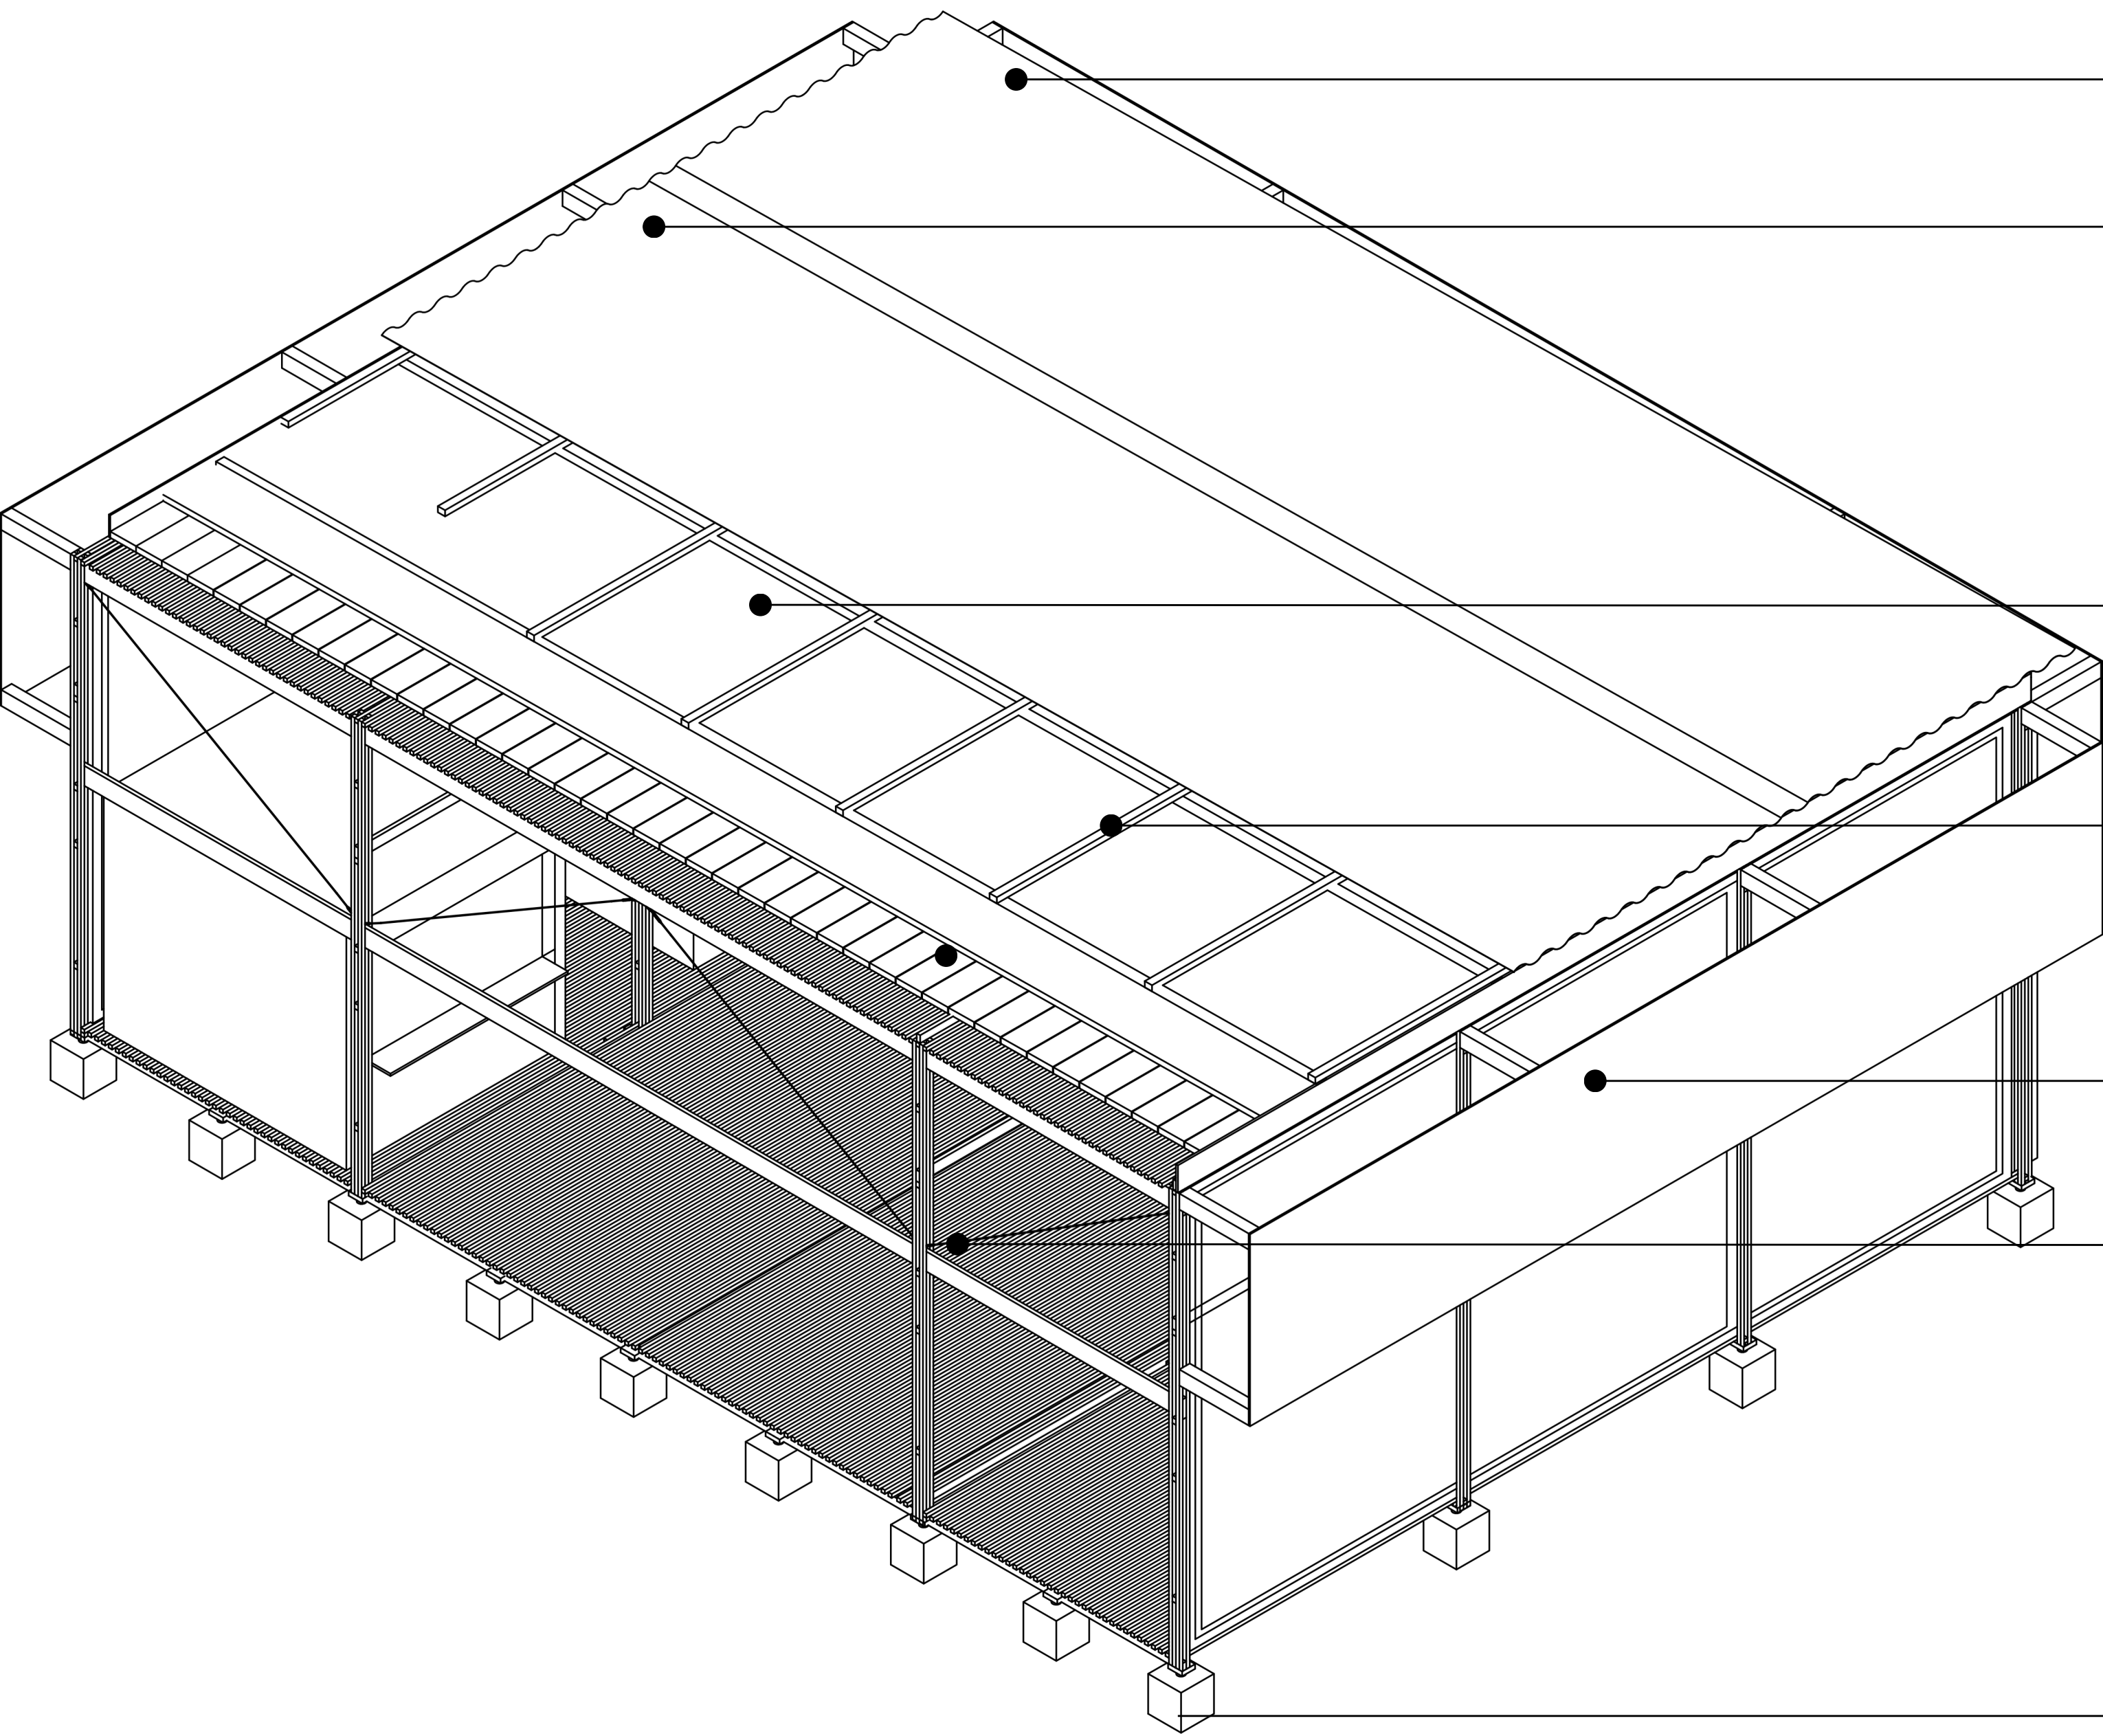

- Chapa galvanizada acanalada N°25.
- Fijación: tornillos autoperforantes con arandela de neopreno.
- Aislante: Lana de vidrio con barrera de vapor.
- Liston Clavadera.
- Tablas de madera tipo Machimbre.
- Aleros volados: prolongación de estructura de madera + chapa Micro perforada.
- Cables de acero galvanizado 1/4" (6 mm) con guardacabos.
+ Tensores roscados de acero galvanizado M8.
- Pilotes de hormigón.

