



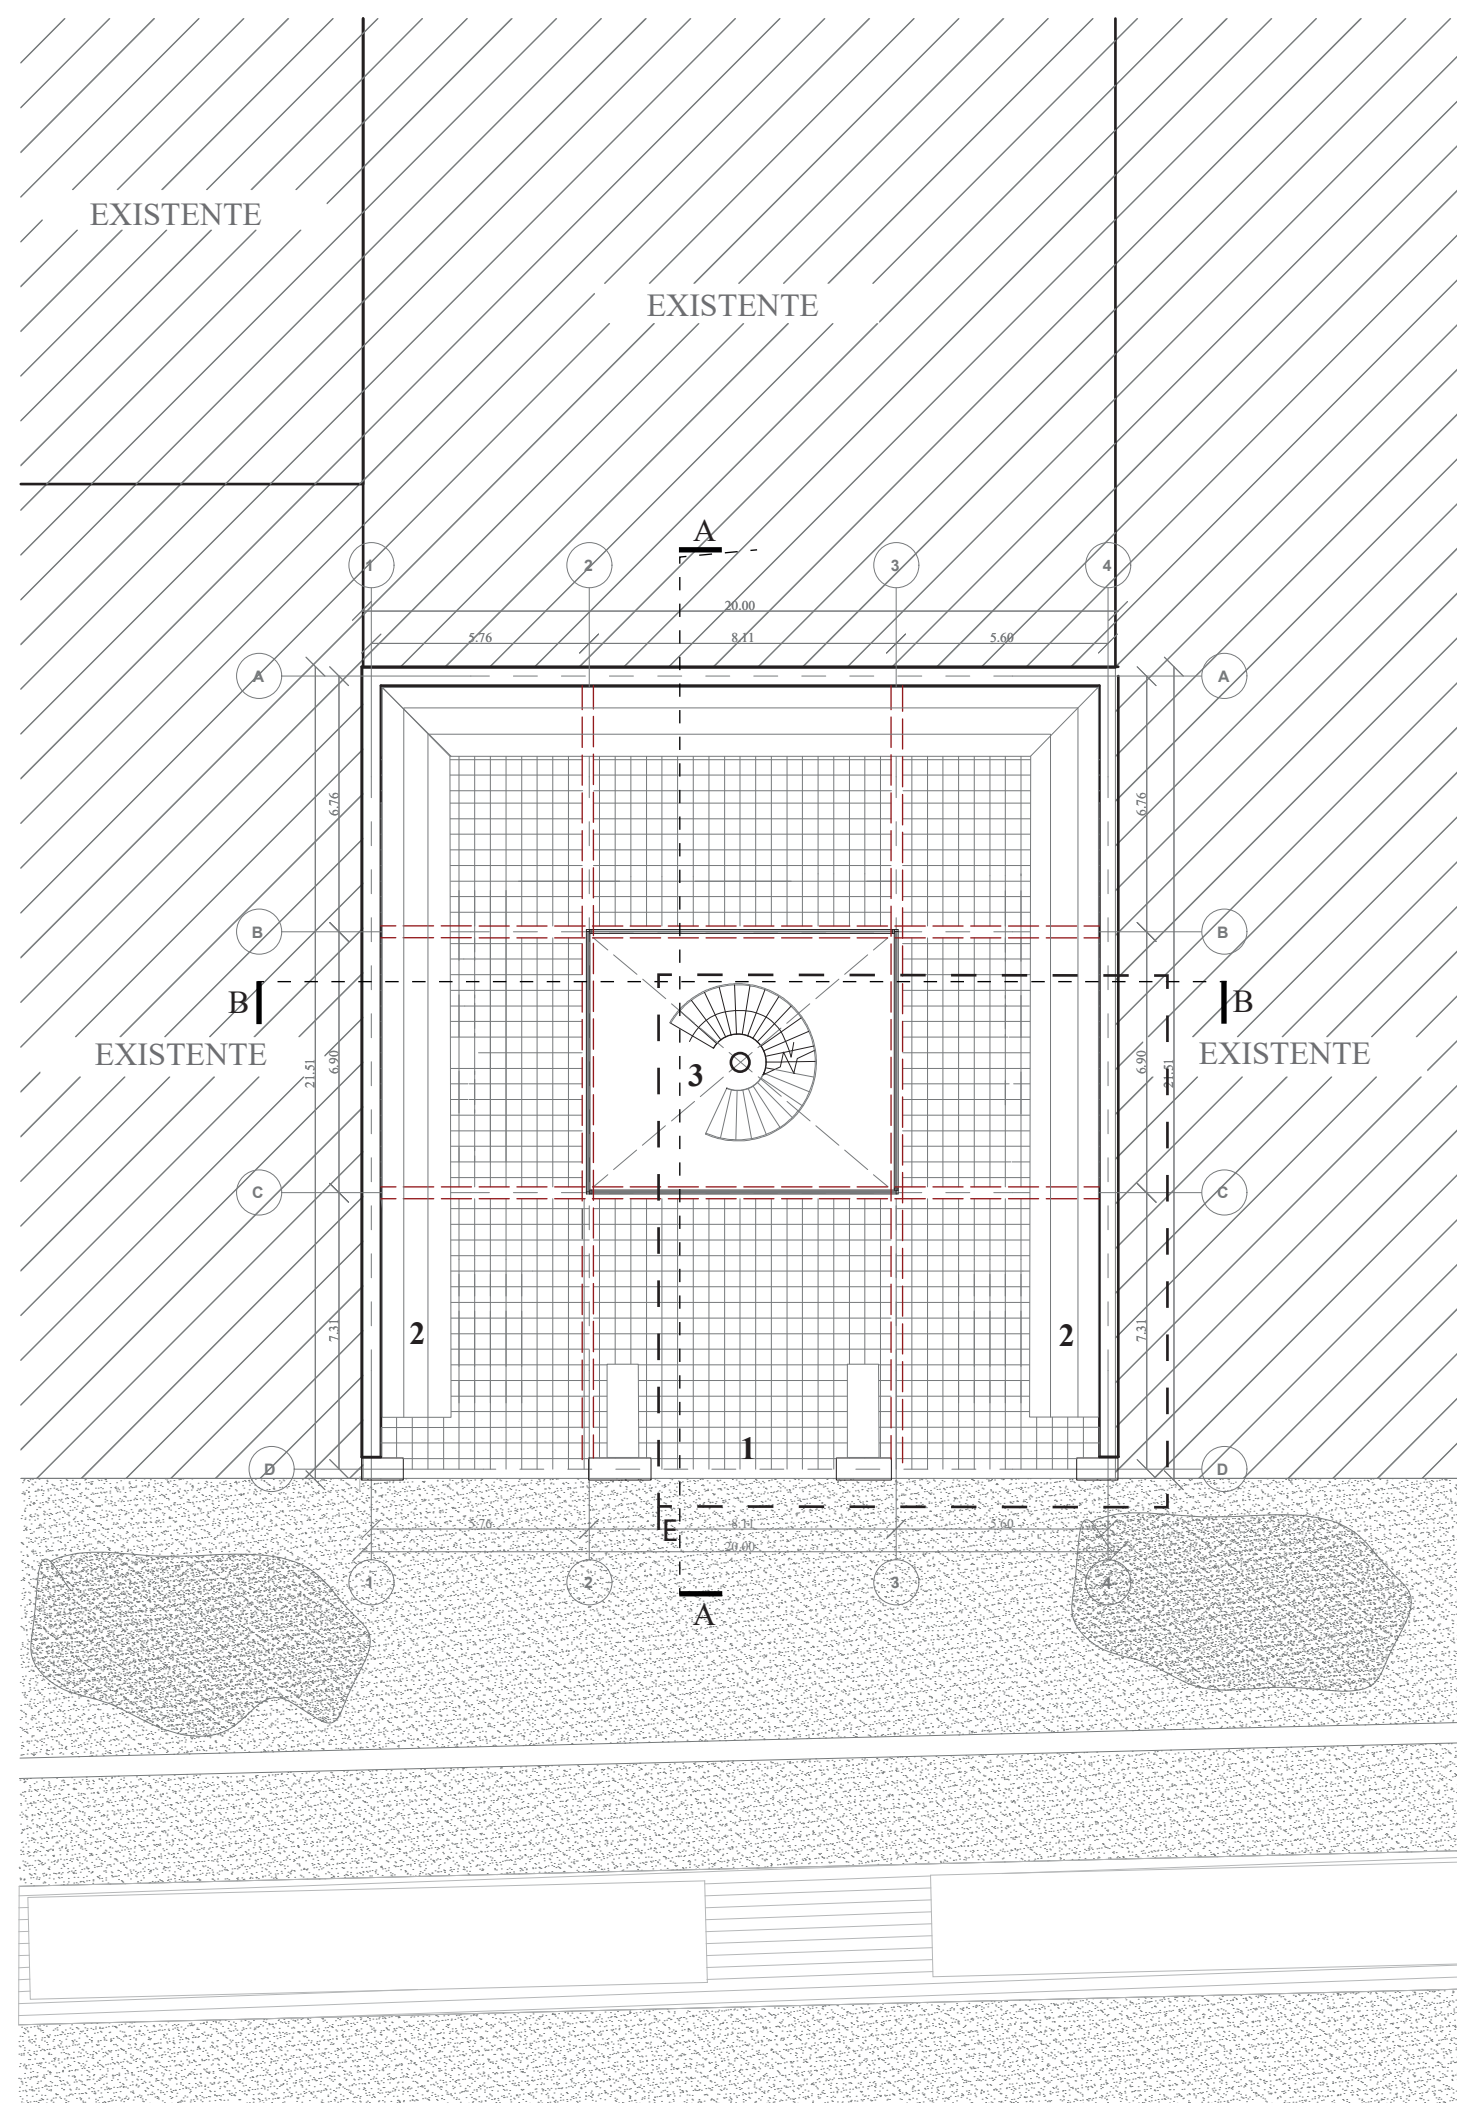


1. Sector de bancas.
2. Sector de bancas.
3. Sector de bancas.

PLANTA NIVEL 1
Escala: 1:200

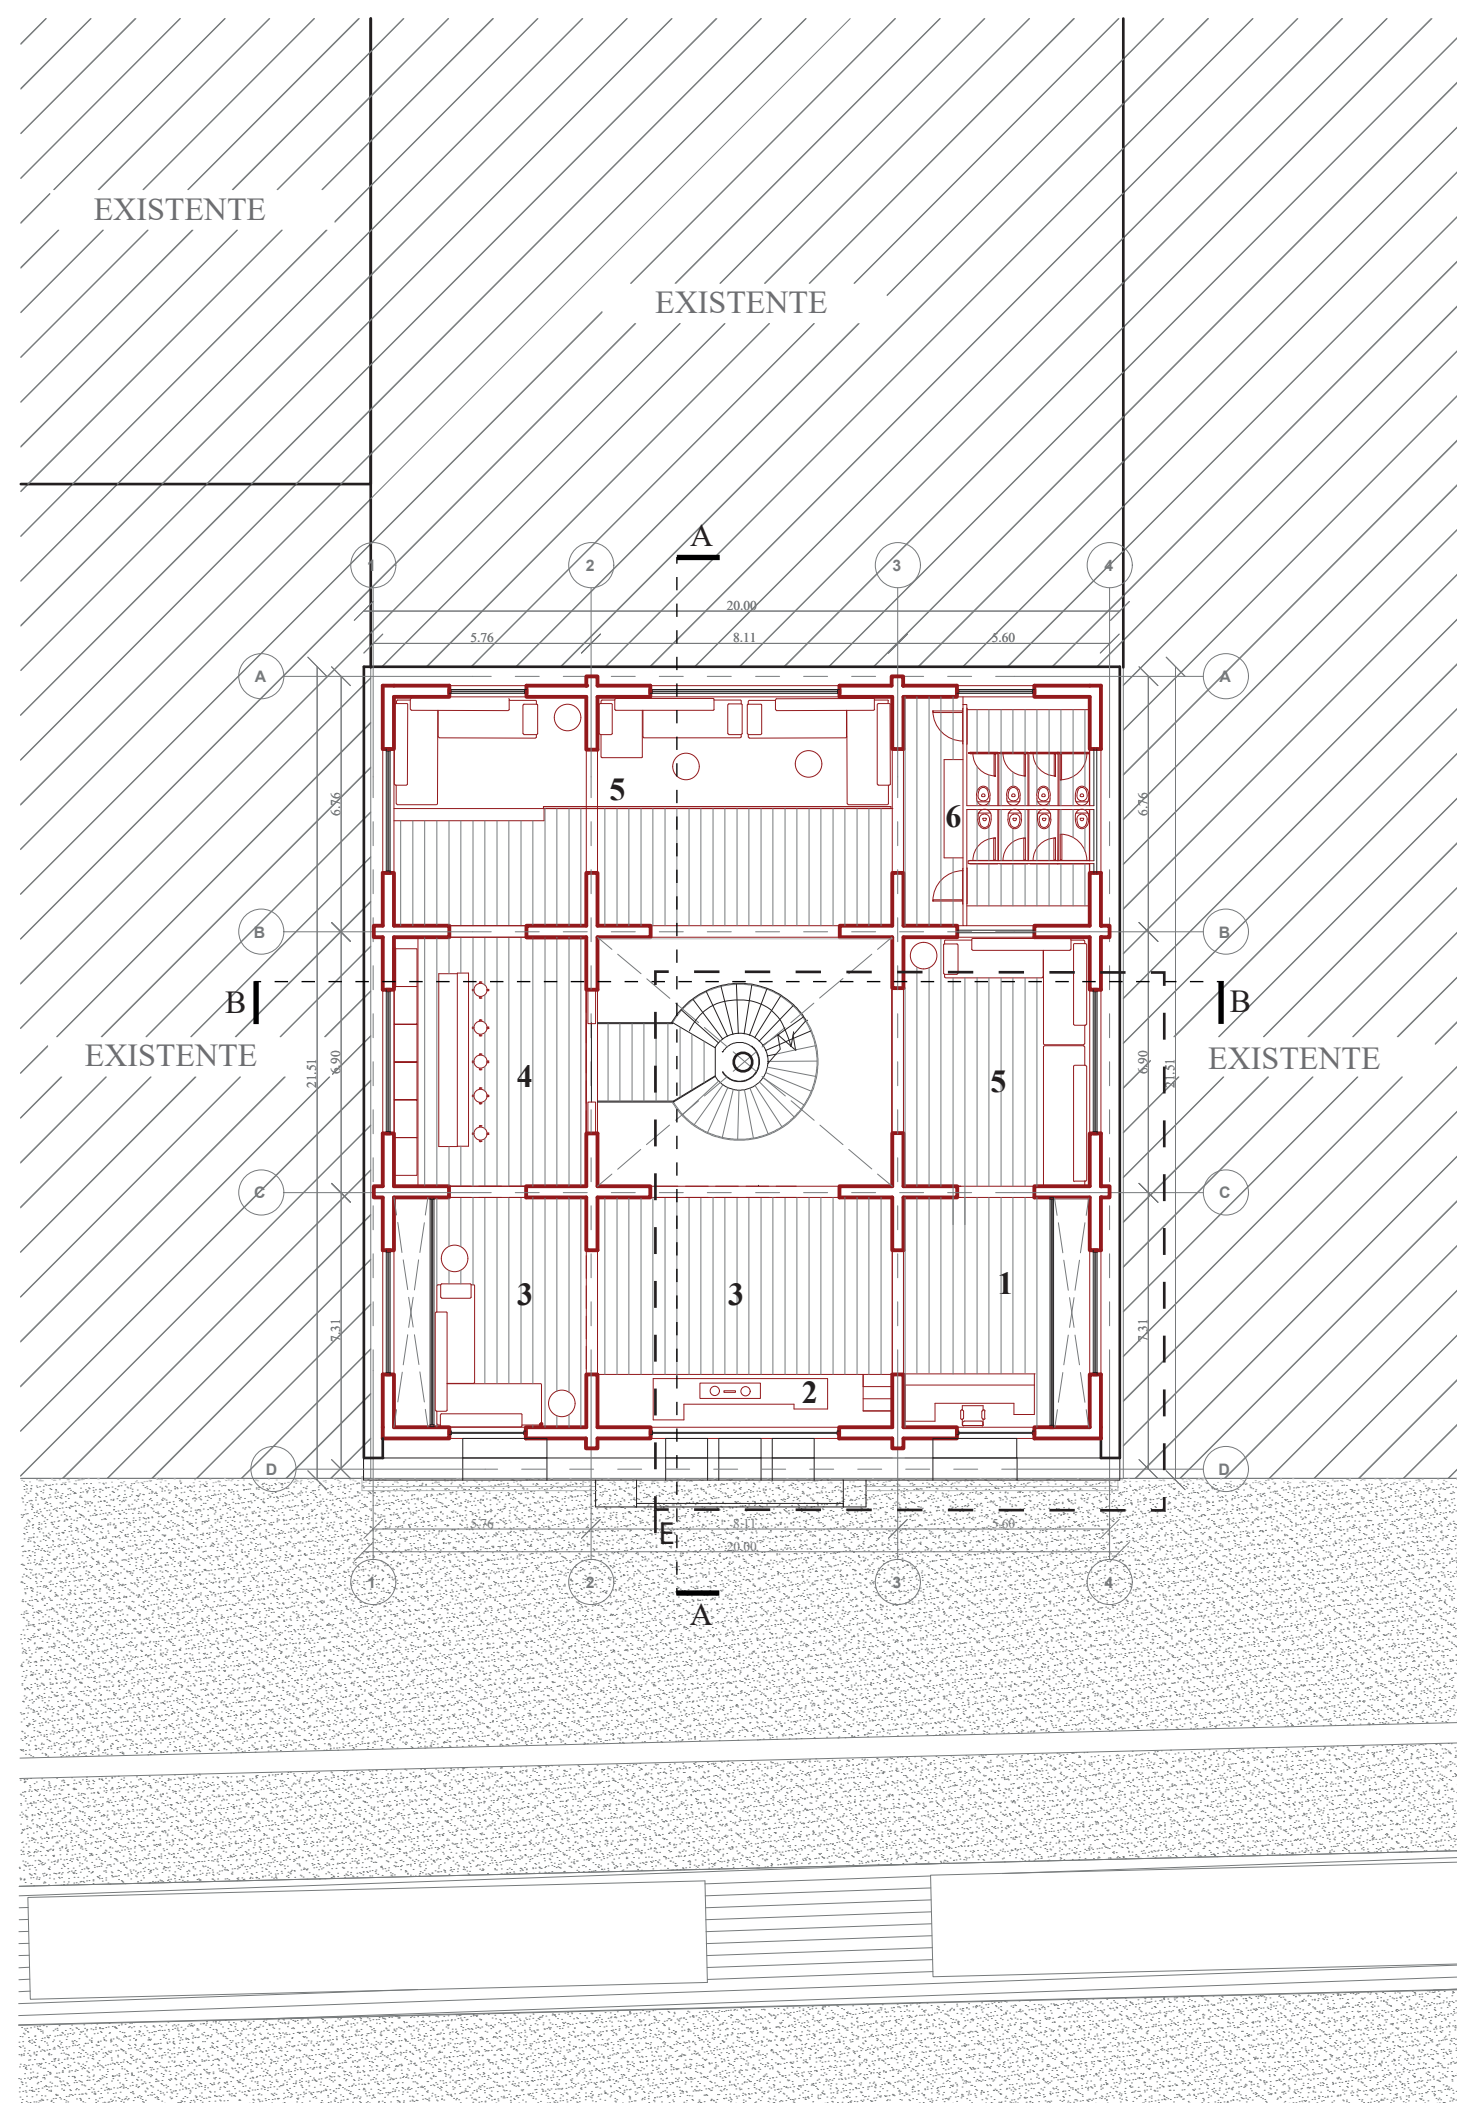


1. Punto de Control
2. Espacio DJ.
3. Pista de Baile.
4. Bar.
5. Zona VIP.
6. Baño.

PLANTA NIVEL 2
Escala: 1:200

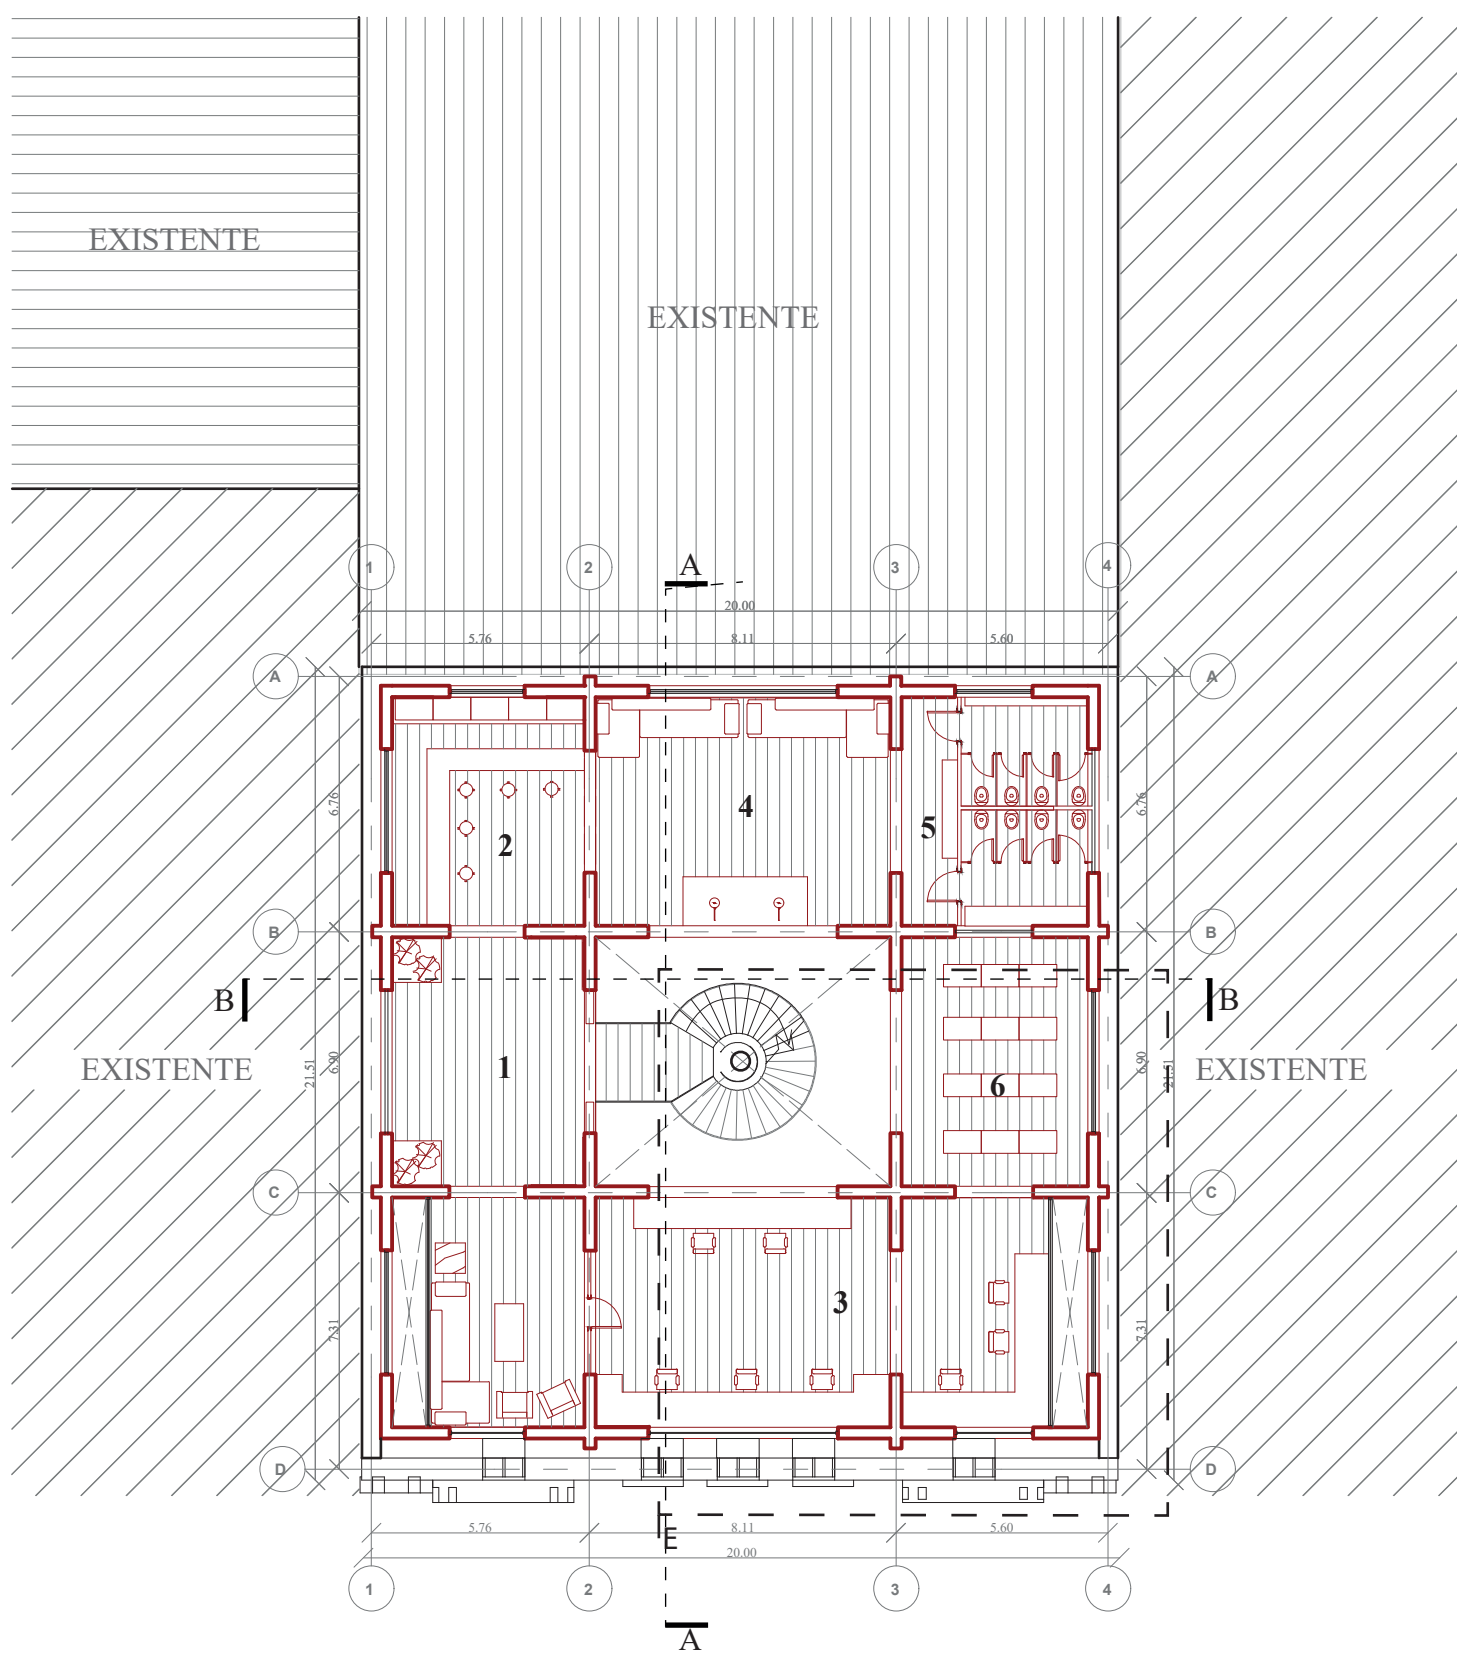

1. Recibidor.
2. Bar.
3. Sala de control.
4. Karaoke.
5. Baños.
6. Bodega.

PLANTA NIVEL 3
Escala: 1:200

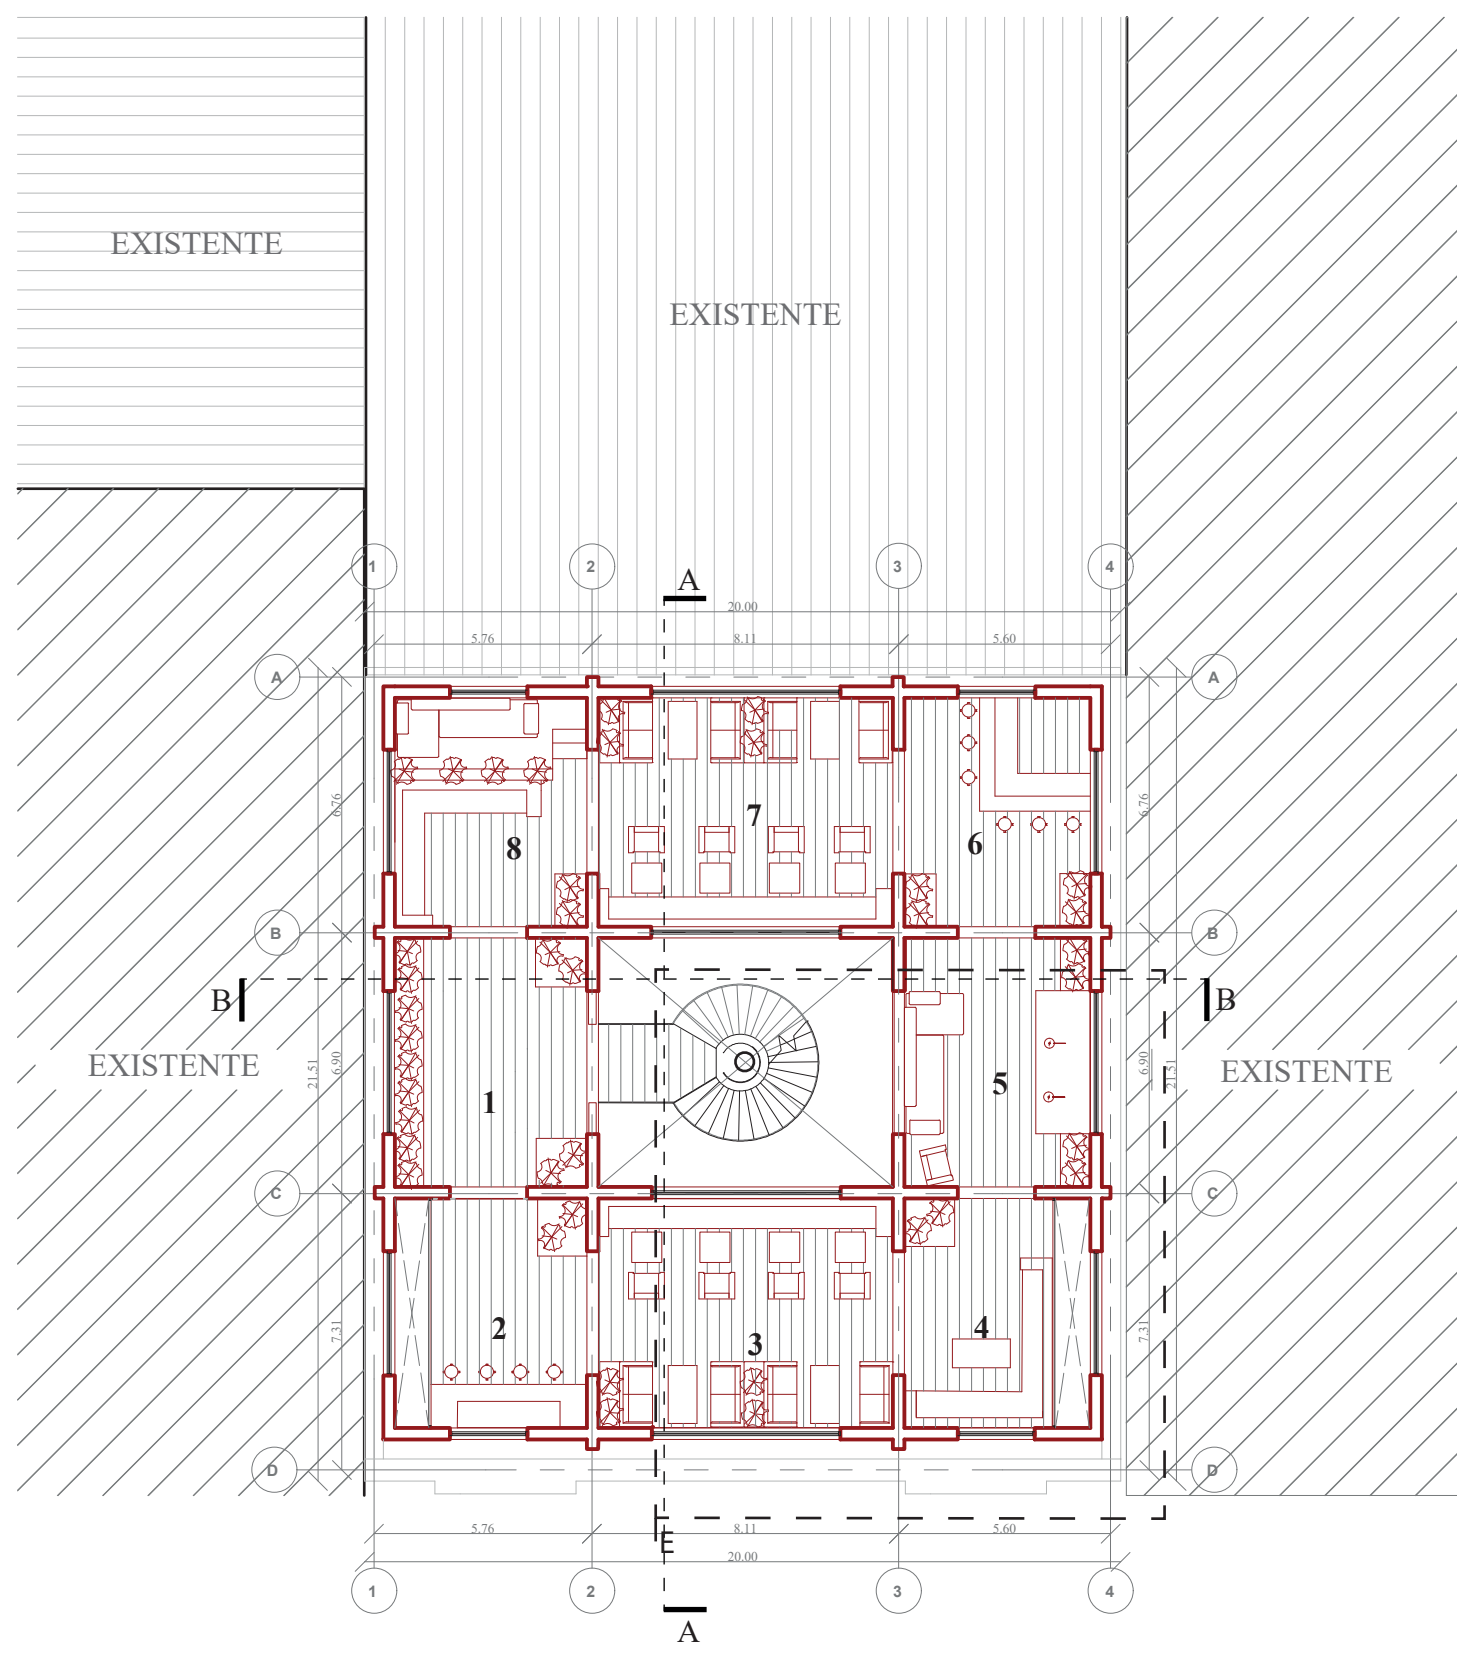

1. Circulación
2. Barra.
3. Zona de mesas.
4. Terraza.
5. Karaoke.
6. Bar.
7. Zona de mesas.
8. Zona de descanso.

PLANTA NIVEL 4
Escala: 1:200

