

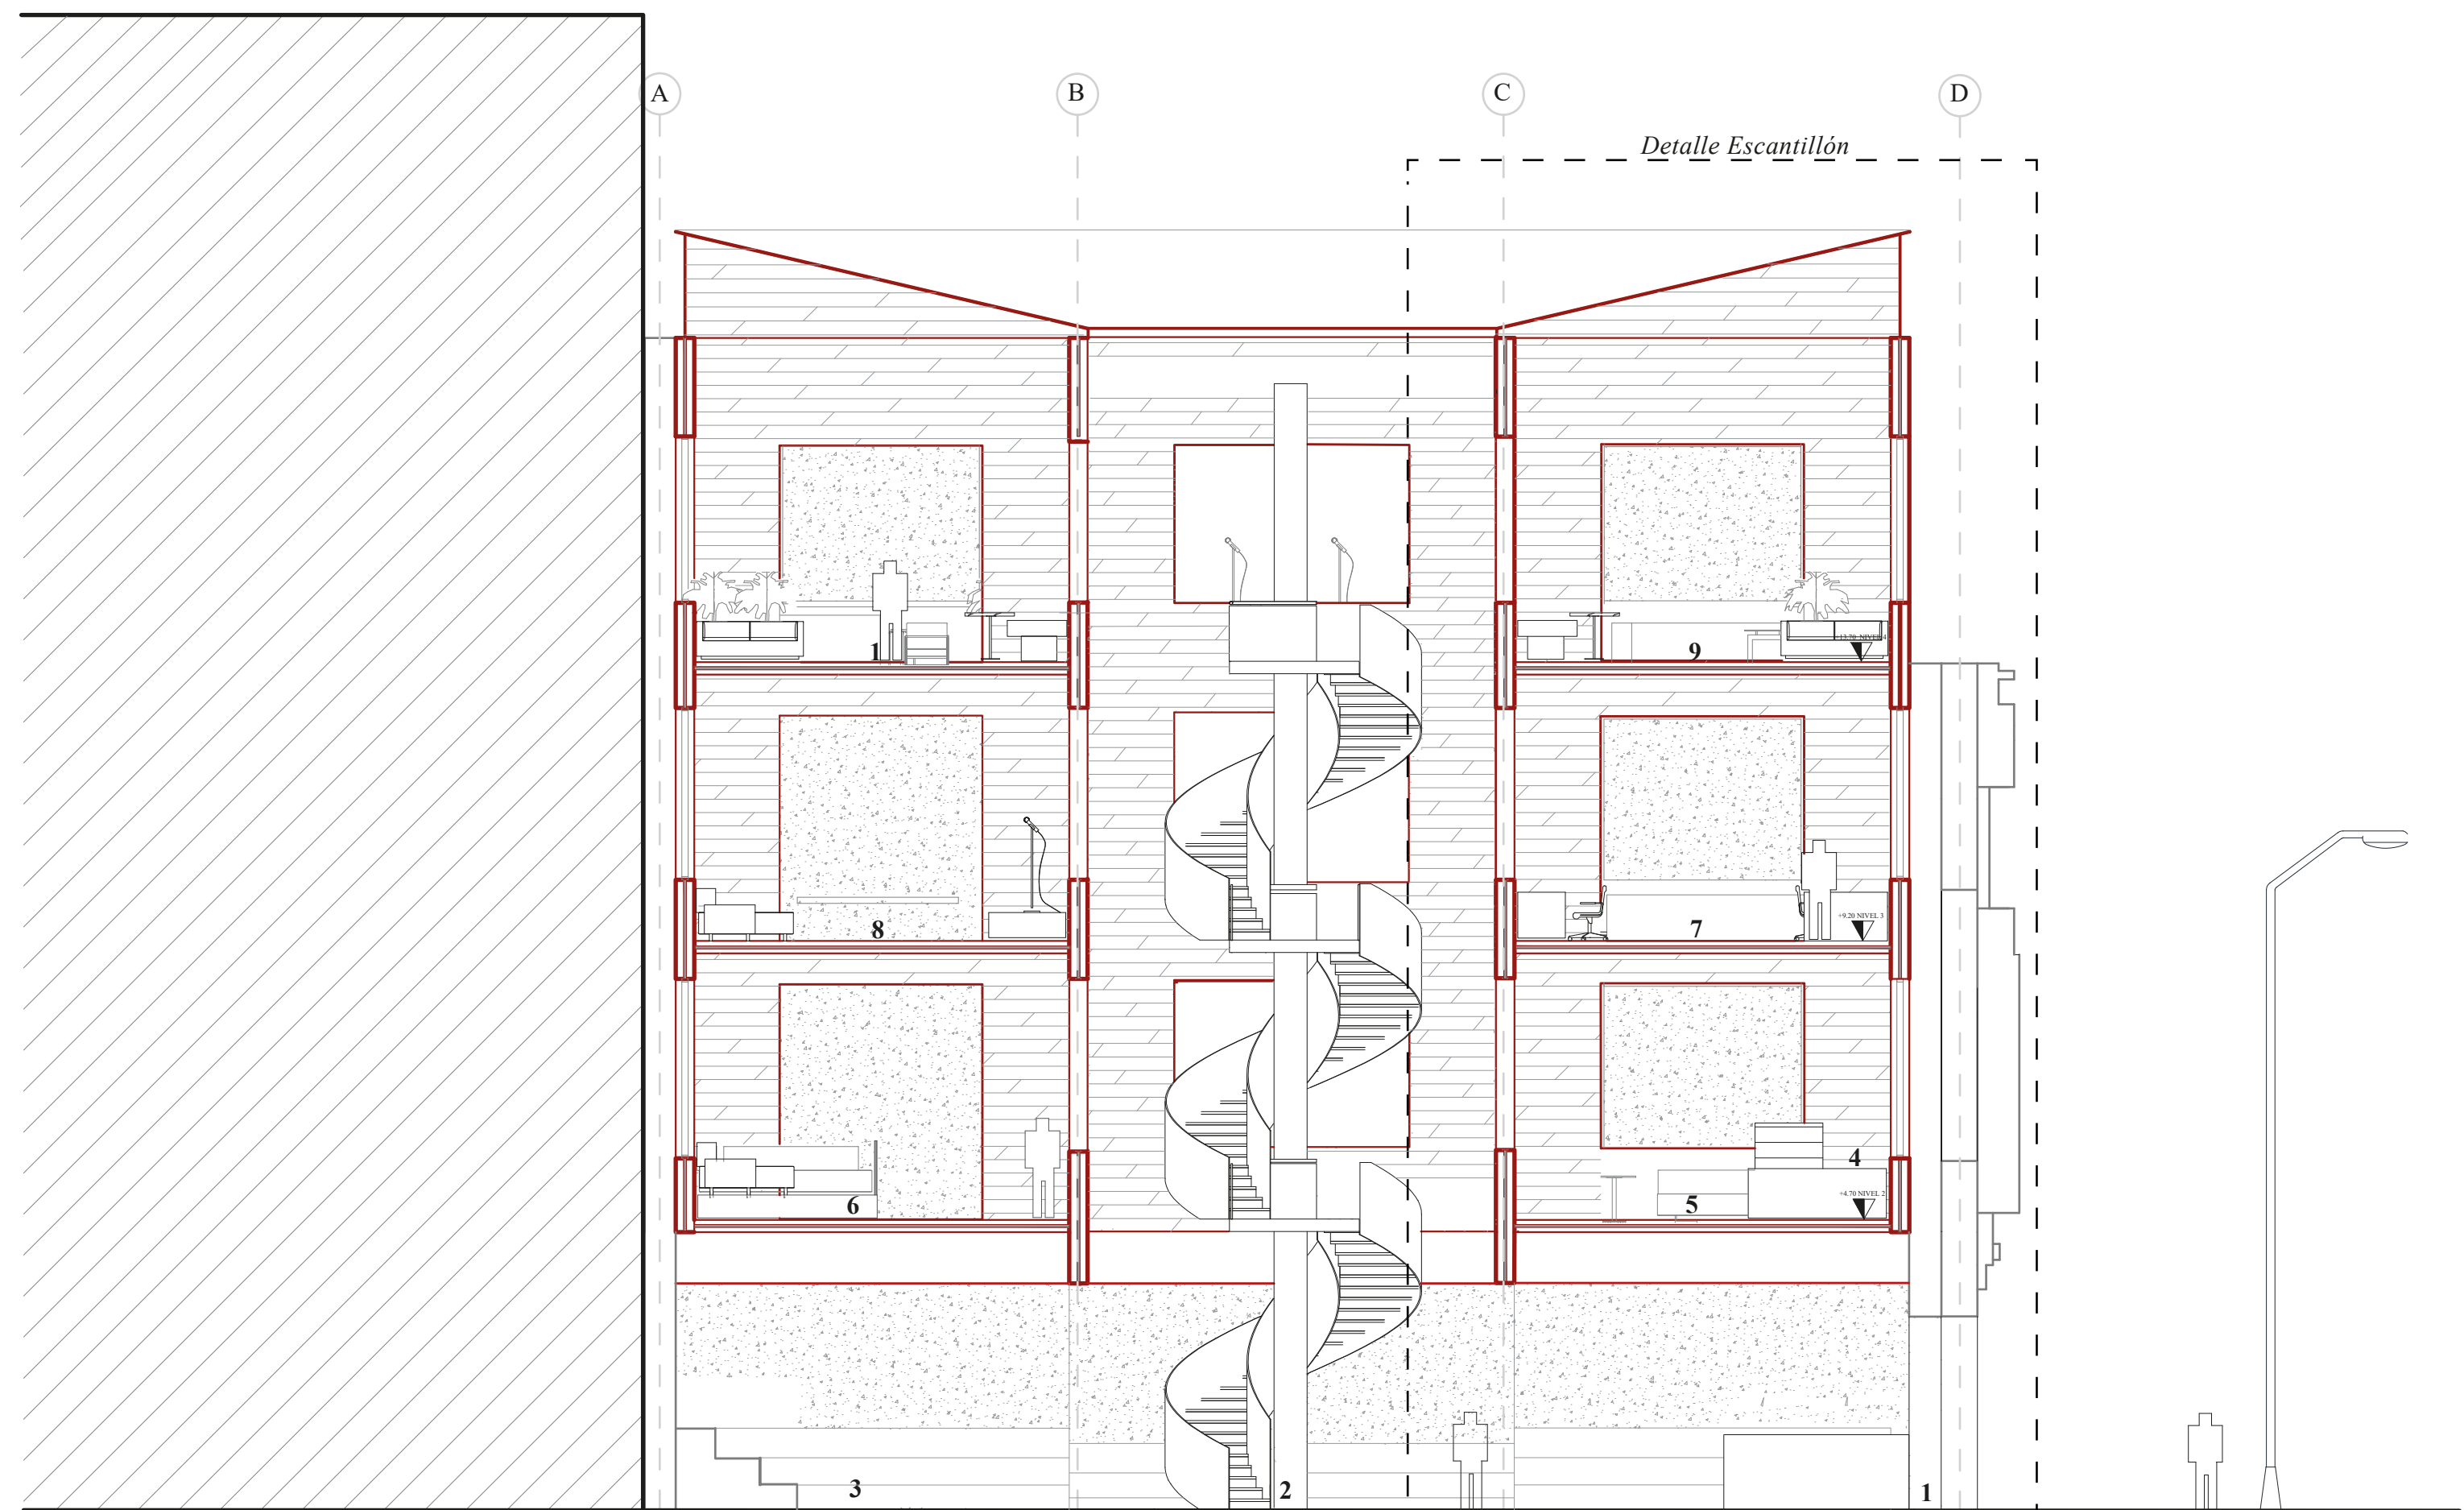


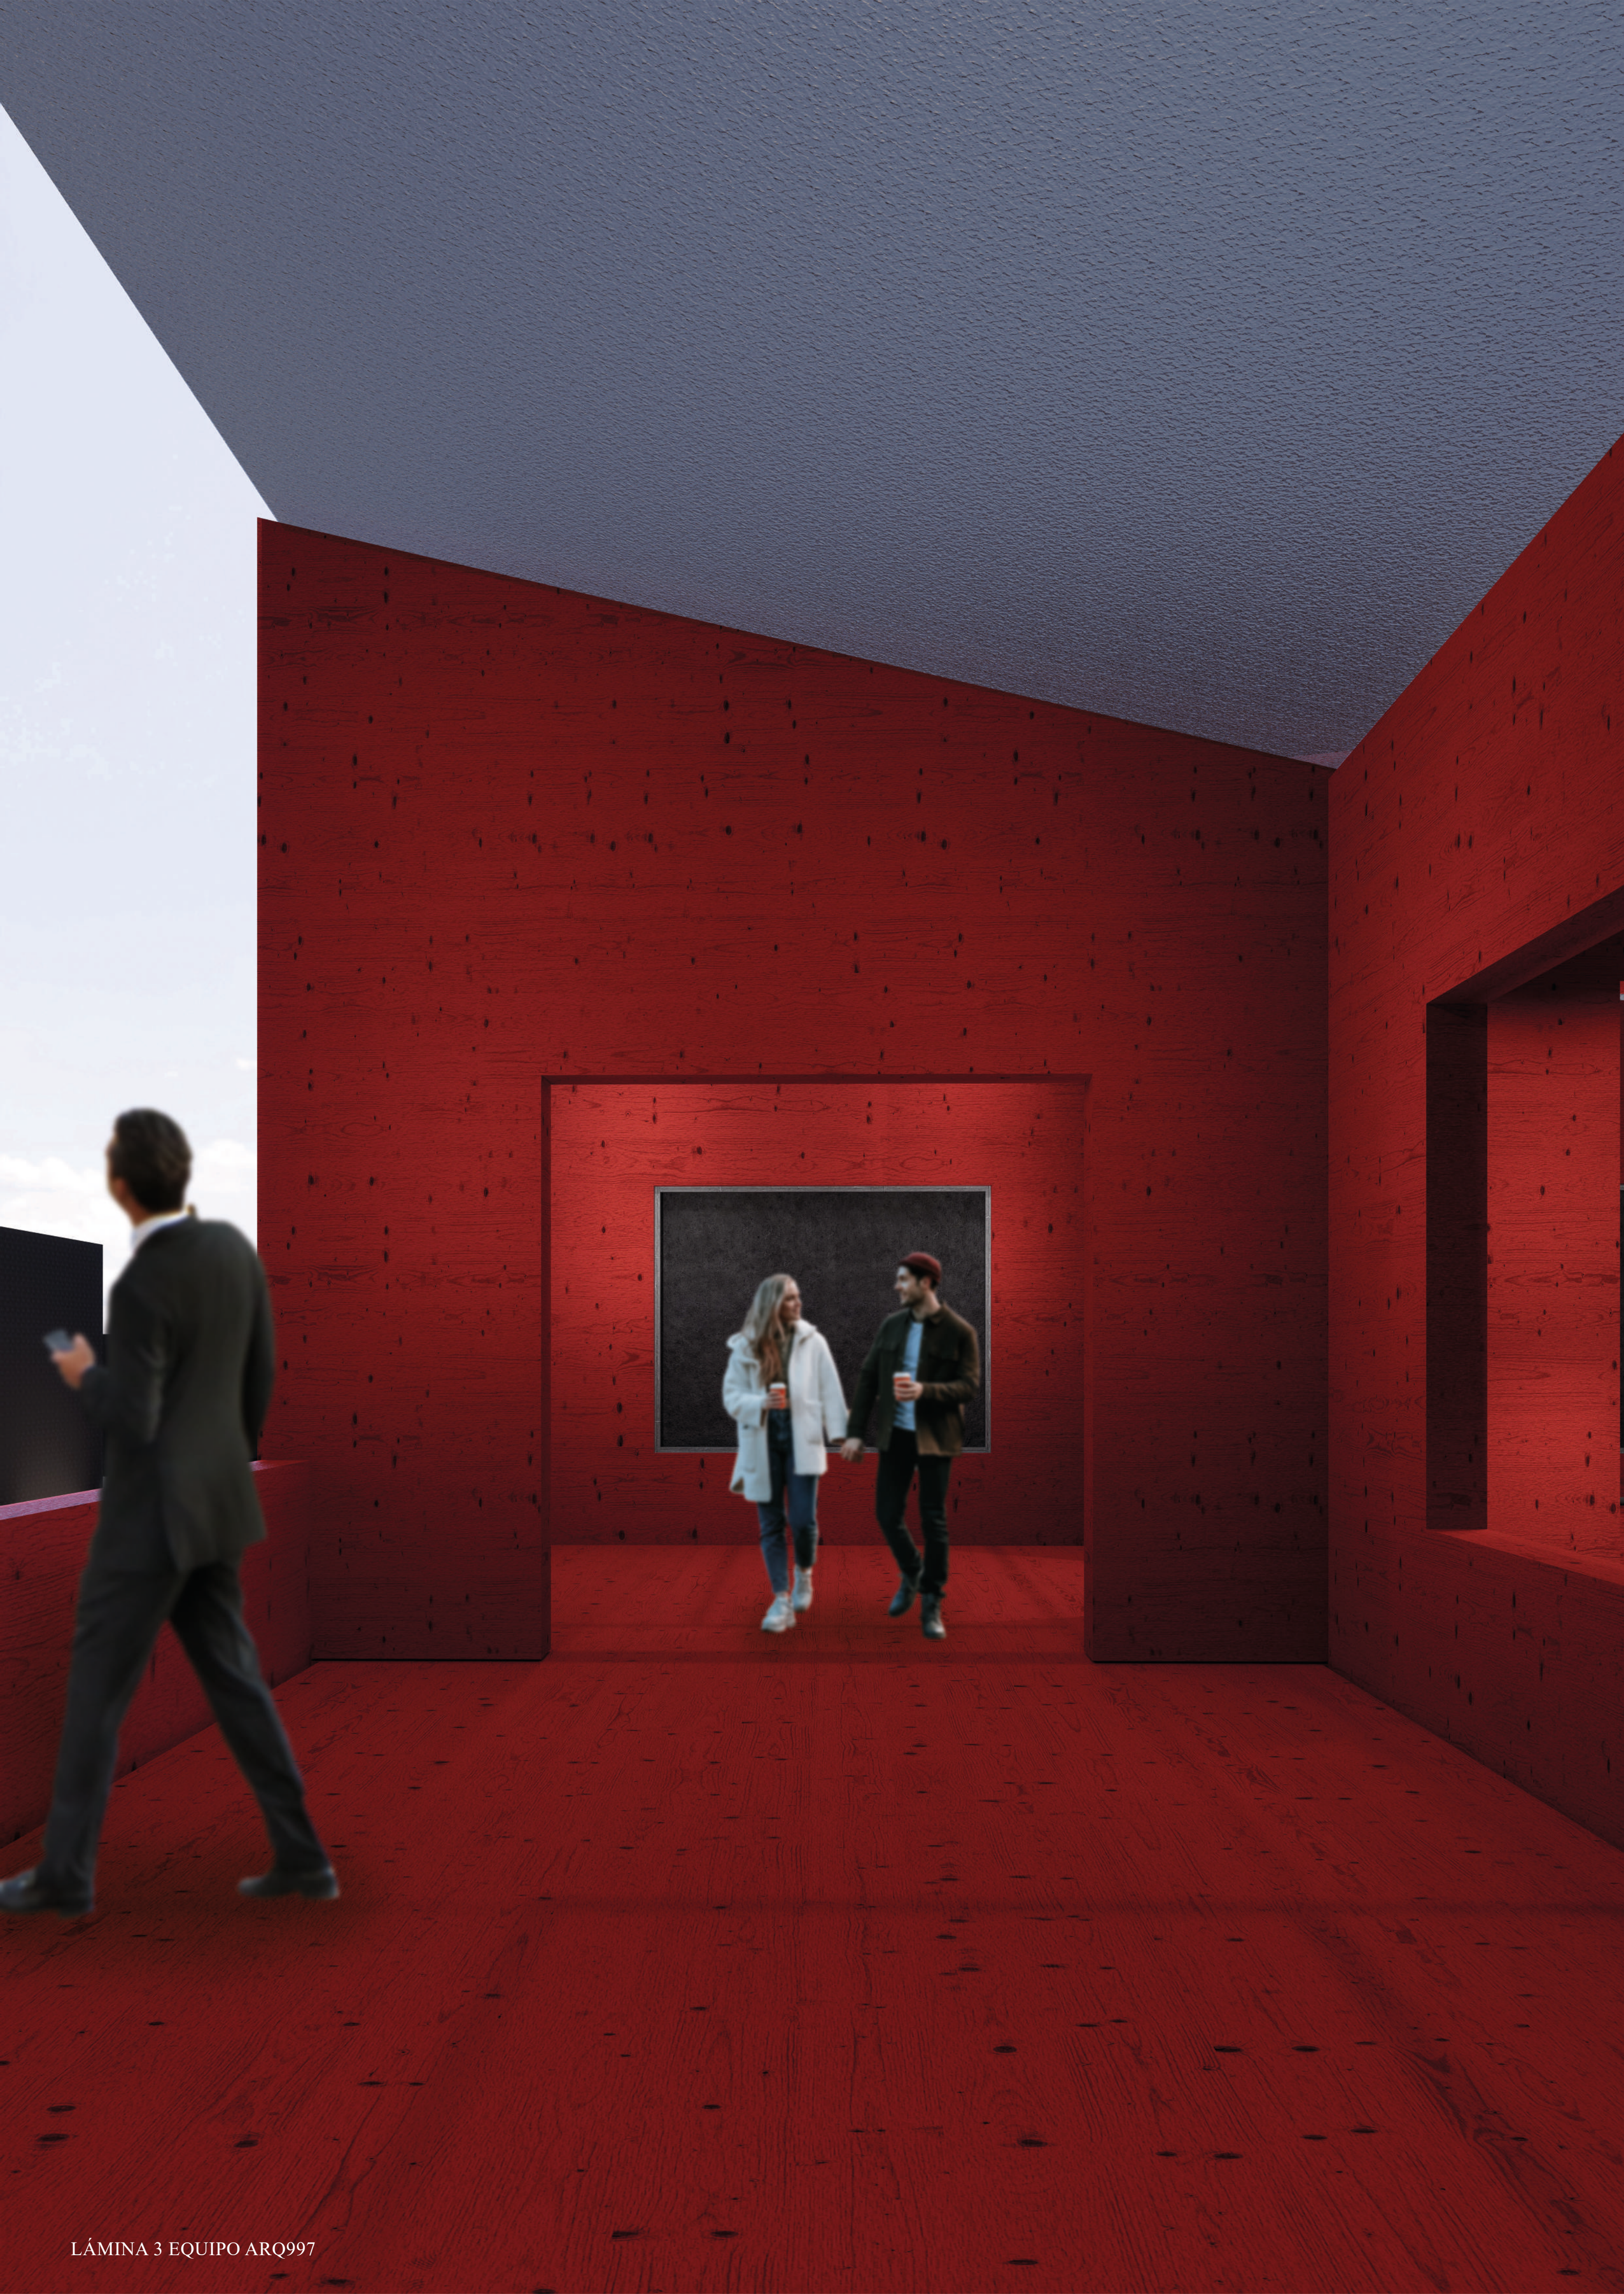

1. Acceso. 2. Escalera 3. Gradería 4. Espacio DJ. 5. Pista de baile.
6. Zona VIP. 7. Sala de control. 8. Sala Karaoke. 9. Zona de mesas. 10. Zona de mesas.

CORTE A-A
Escala: 1:100

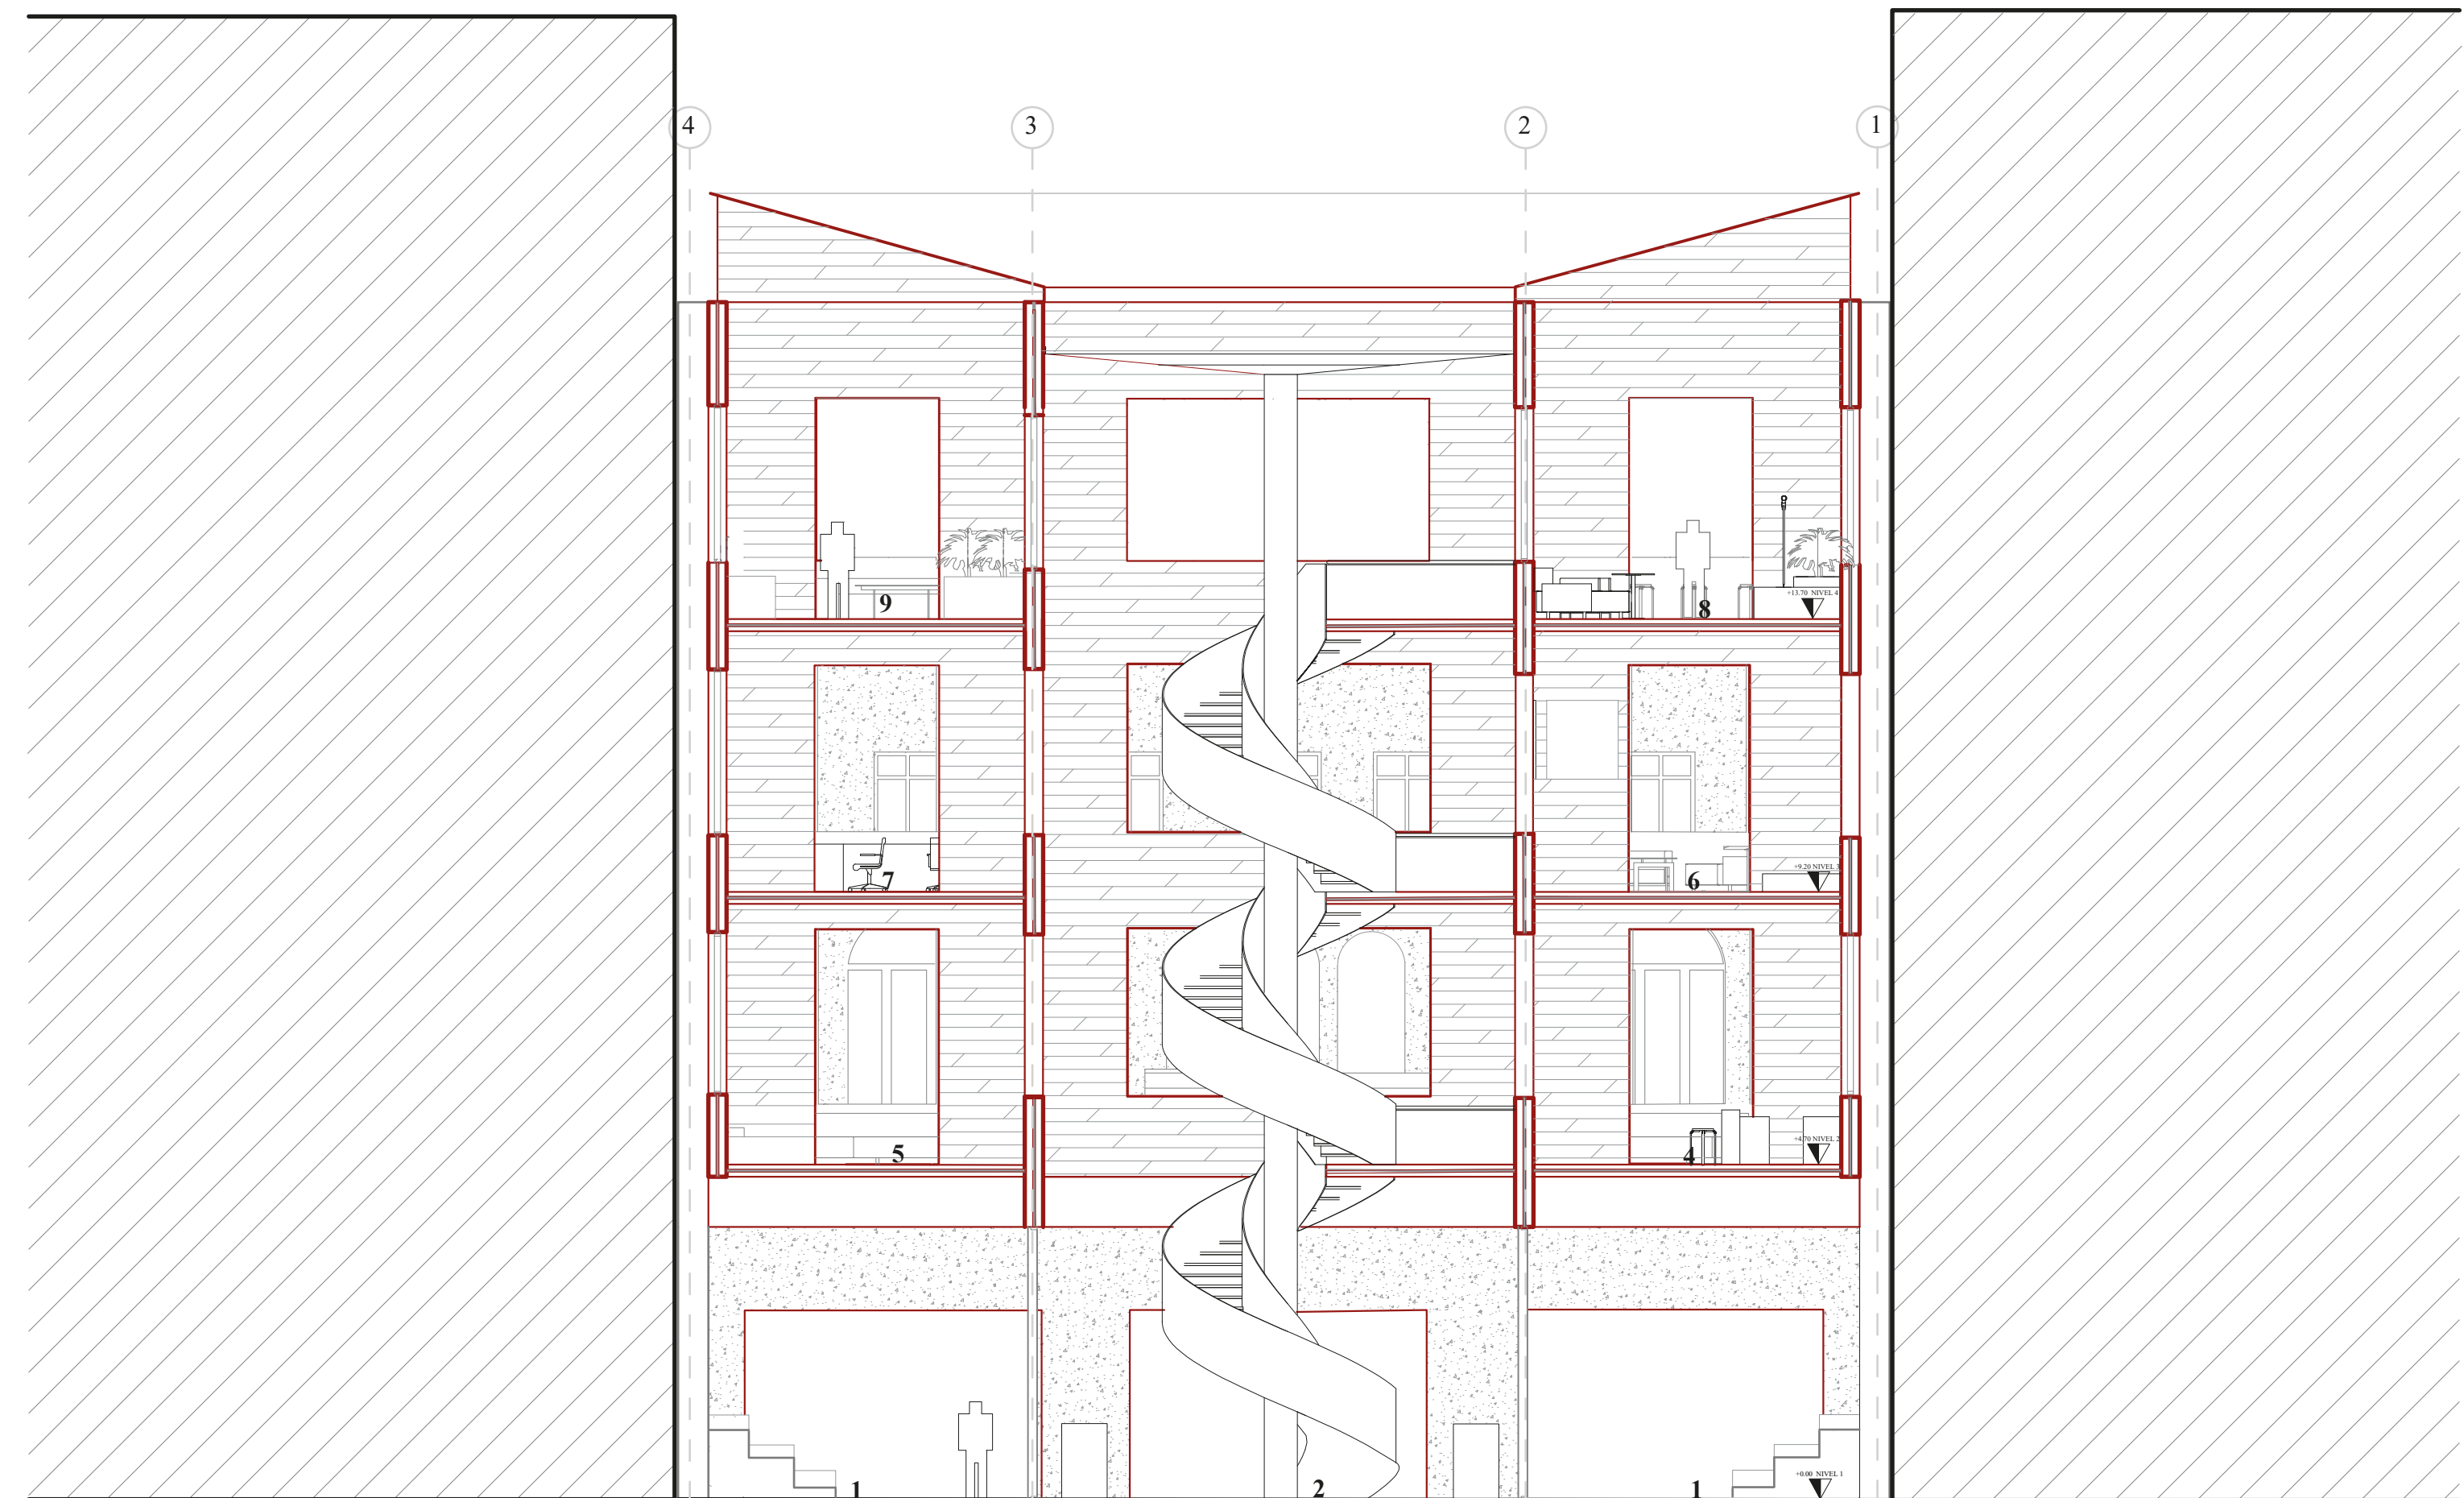

1. Gradería 2. Acceso vertical 3. Bar. 4. Sala administrativa
6. Recibidor. 7. Bodega. 8. Circulación. 9. Barra.

CORTE B-B
Escala: 1:100