




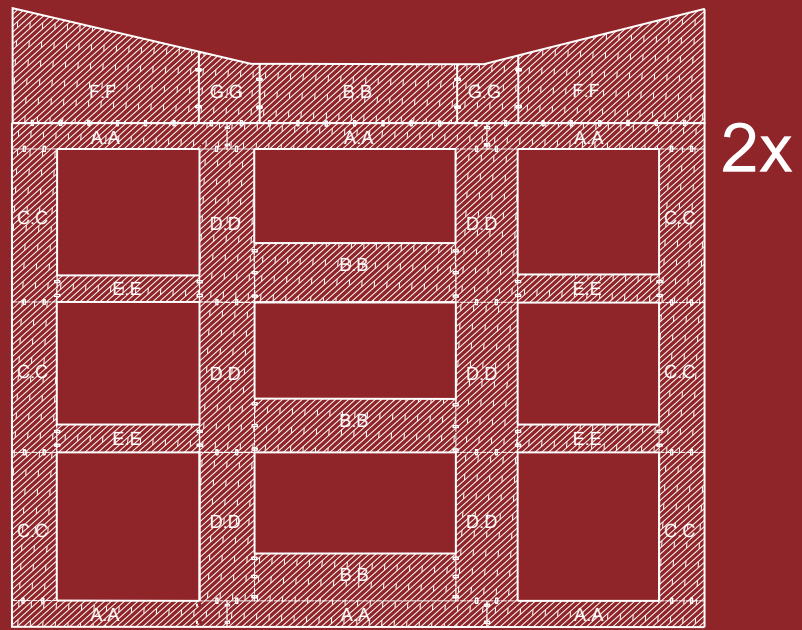




















2x

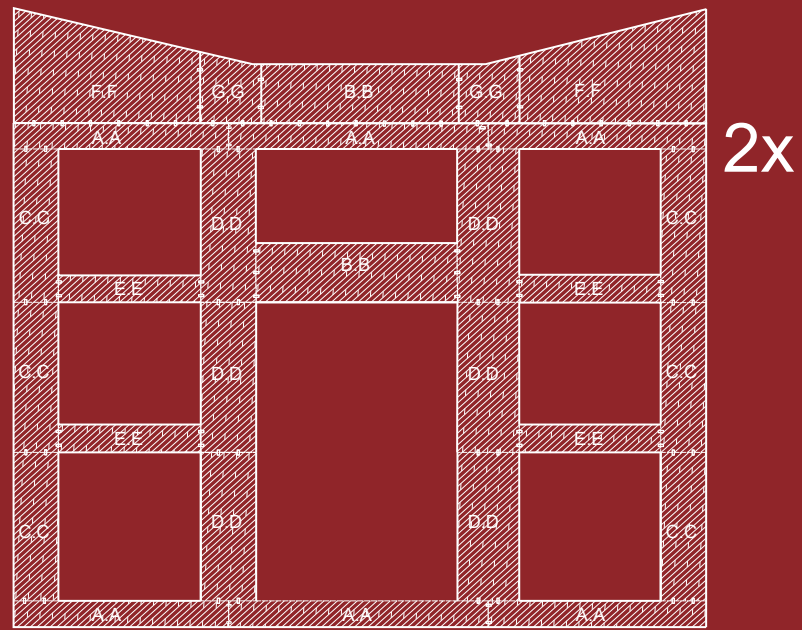

2x

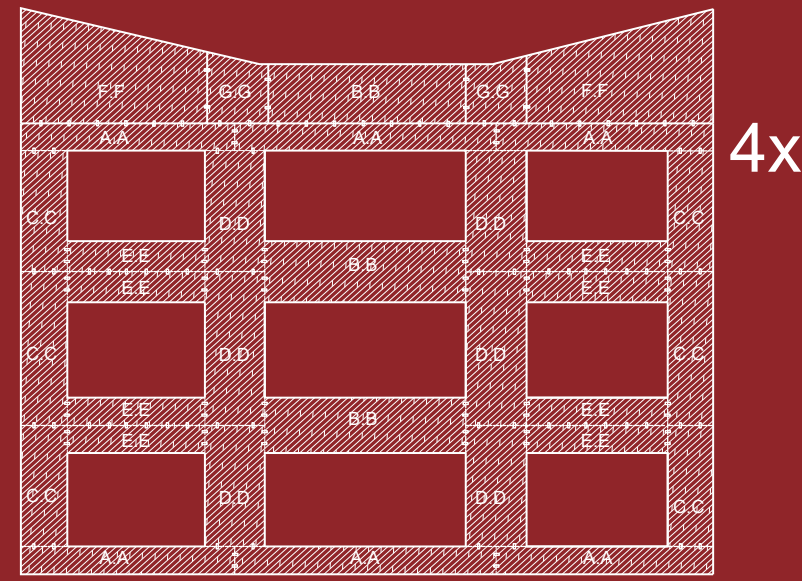


4x

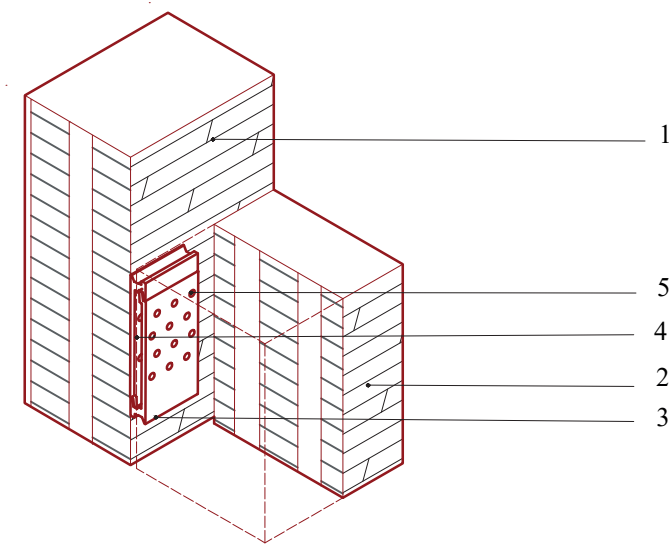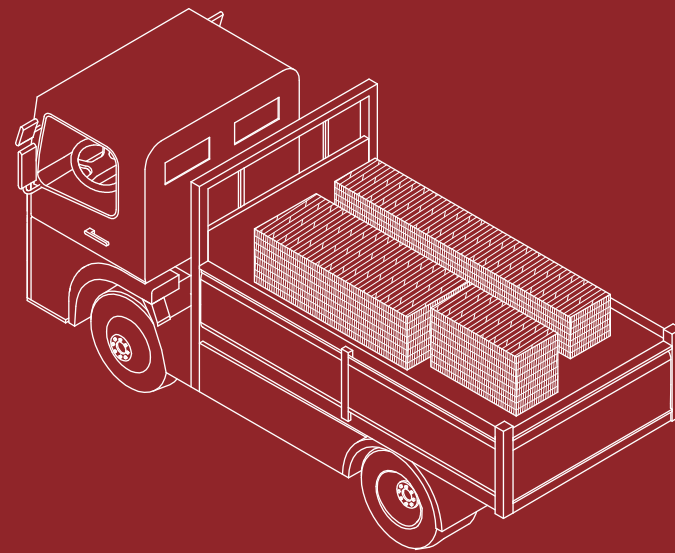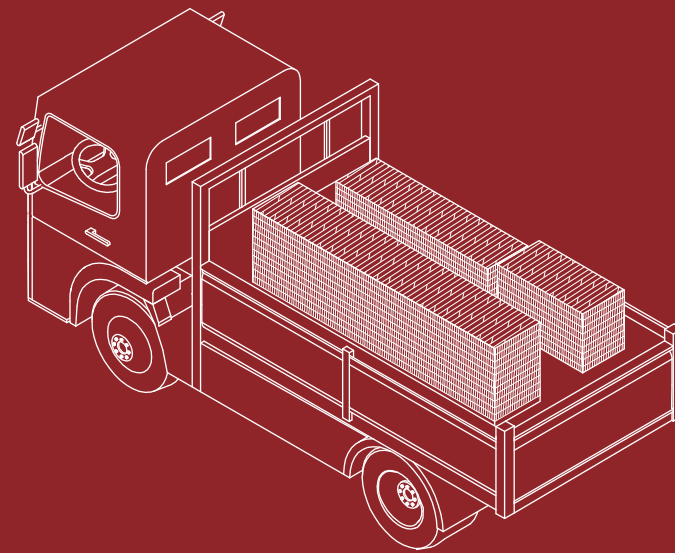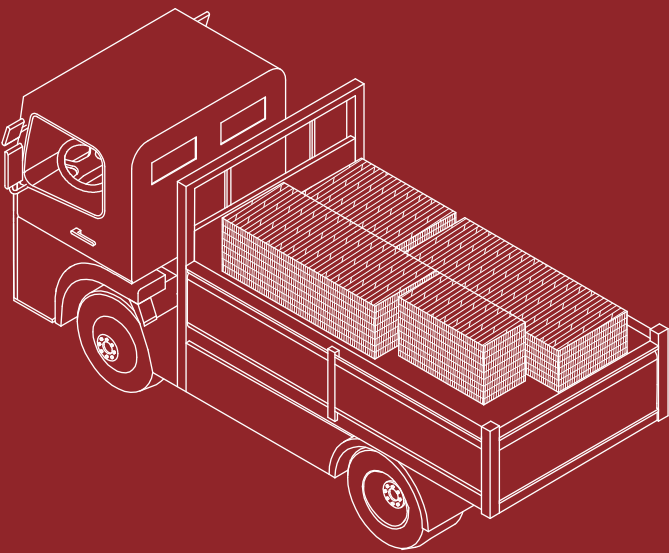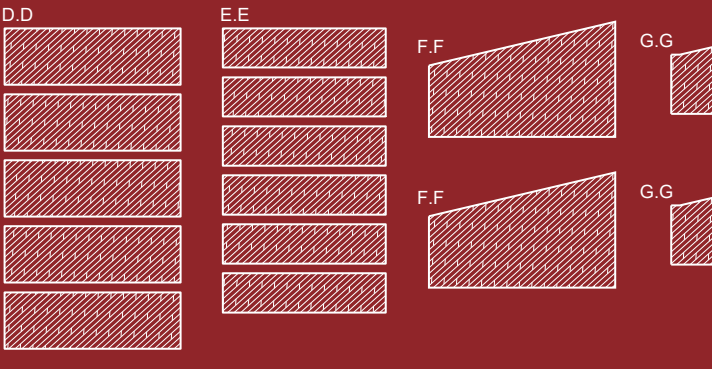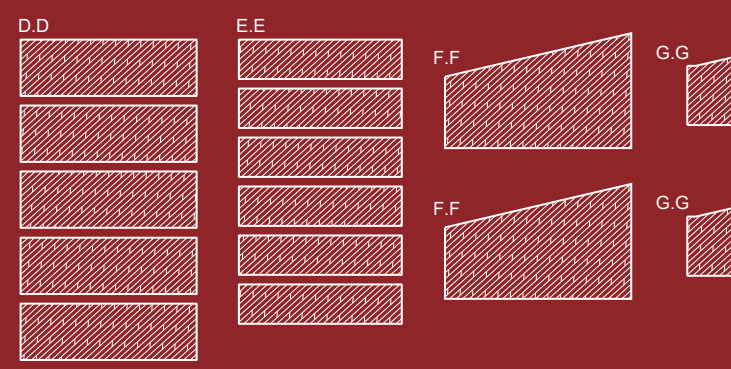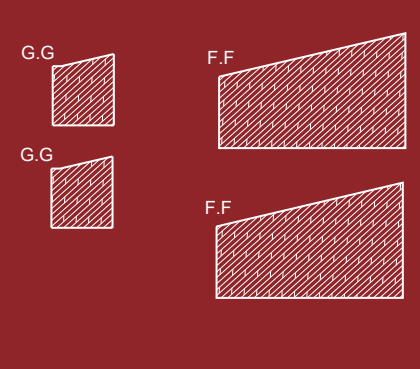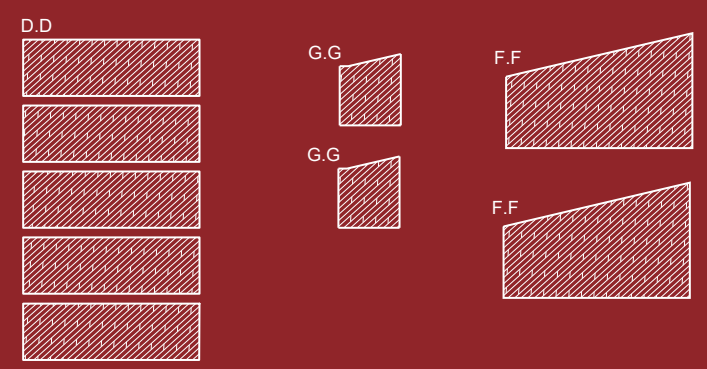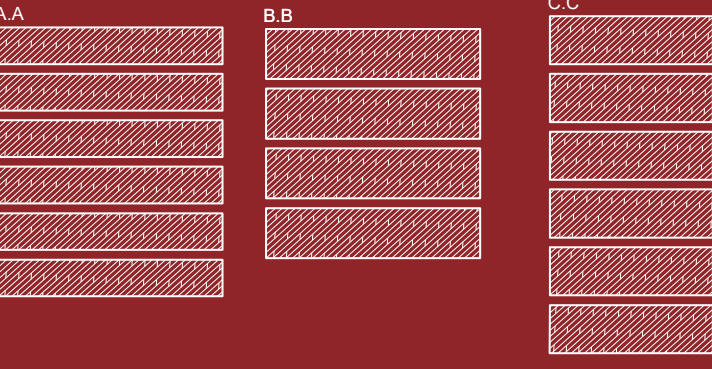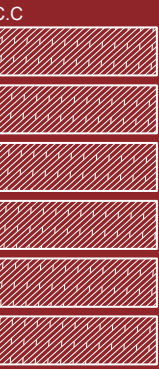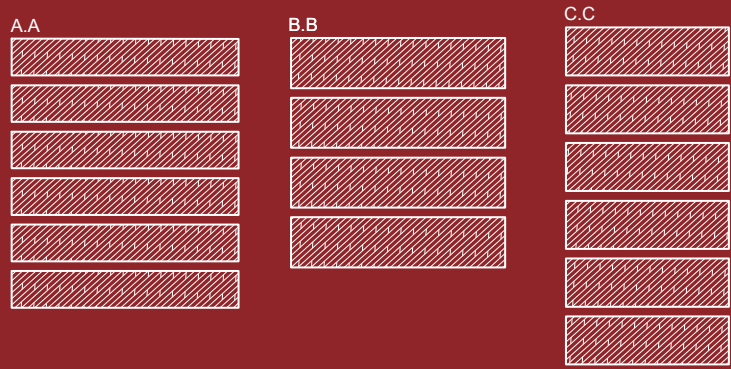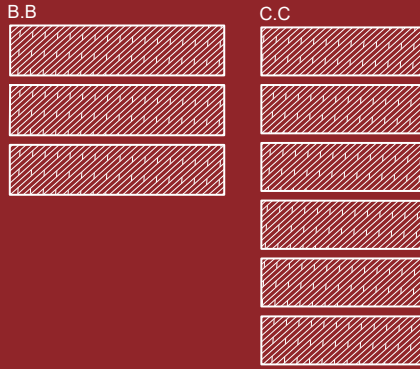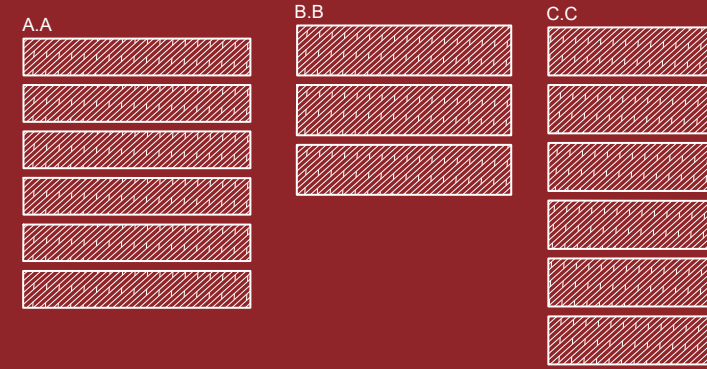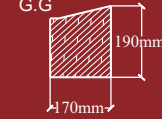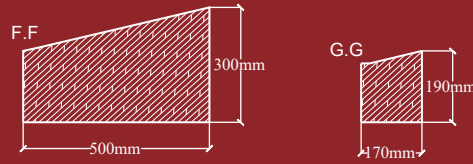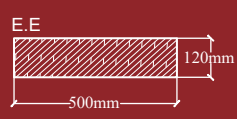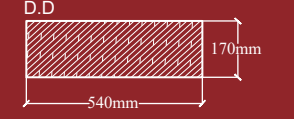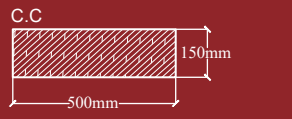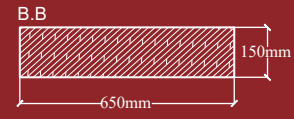


DETALLE 1
UNIÓN PISO-MURO CLT
ESC. 1:20

1. Muro CLT 300mm
2. Suelo CLT 200mm
3. LOCK T MIDI de aleación de aluminio EN AW-6005A
4. Tornillos LBS Ø7 mm
5. LOCK STOP

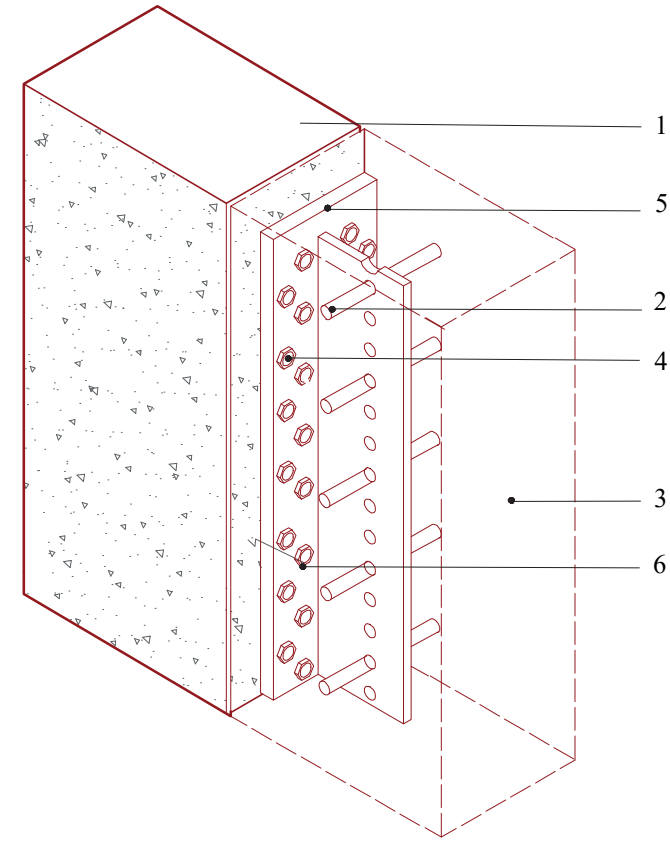


DETALLE 2
UNIÓN MEDIANERO-CLT
ESC. 1:20

1. Muro hormigón 500mm
2. Pasador 9.5mm x 225mm
3. Muro CLT 300mm
4. Perno Radbolt 19x45mm
5. Placa Rothoblaas Alumega HP 95x360x50mm
6. Tuerca Radbolt 19mm

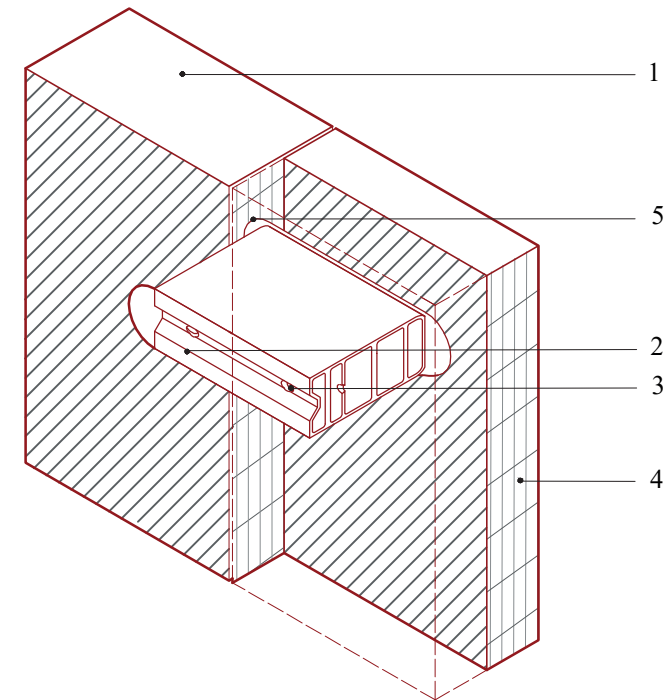


DETALLE 3
UNIÓN PANELES CLT
ESC. 1:20

1. Muro CLT 300mm
2. SLOT90 aluminio EN AW-6005A, L=120 mm
3. HBS Ø6x120 mm
4. Perno Radbolt 19x45mm
5. Fresado CLT 90 mm ancho x 60 mm largo x 40,5 mm profundidad

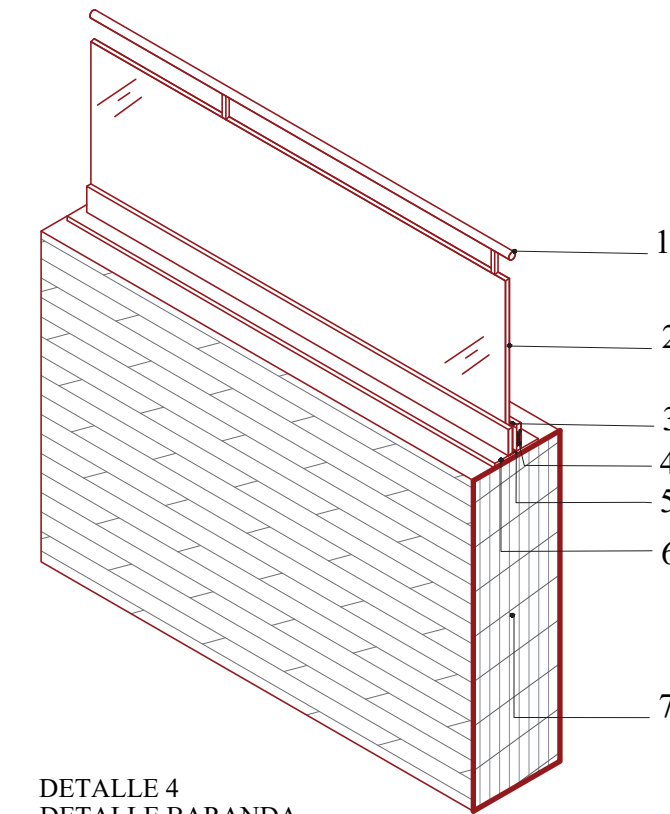

DETALLE 4
DETALLE BARANDA
ESC. 1:20

1. Pasamanos acero 50 x 30 x 2 mm
2. Vidrio templado 10mm
3. Perfil u de aluminio
4. Calzo EPDM 5 mm
5. Perno estructural Ø8 x 160 mm
6. Placa acero galvanizado 8 mm
7. Muro CLT 300mm

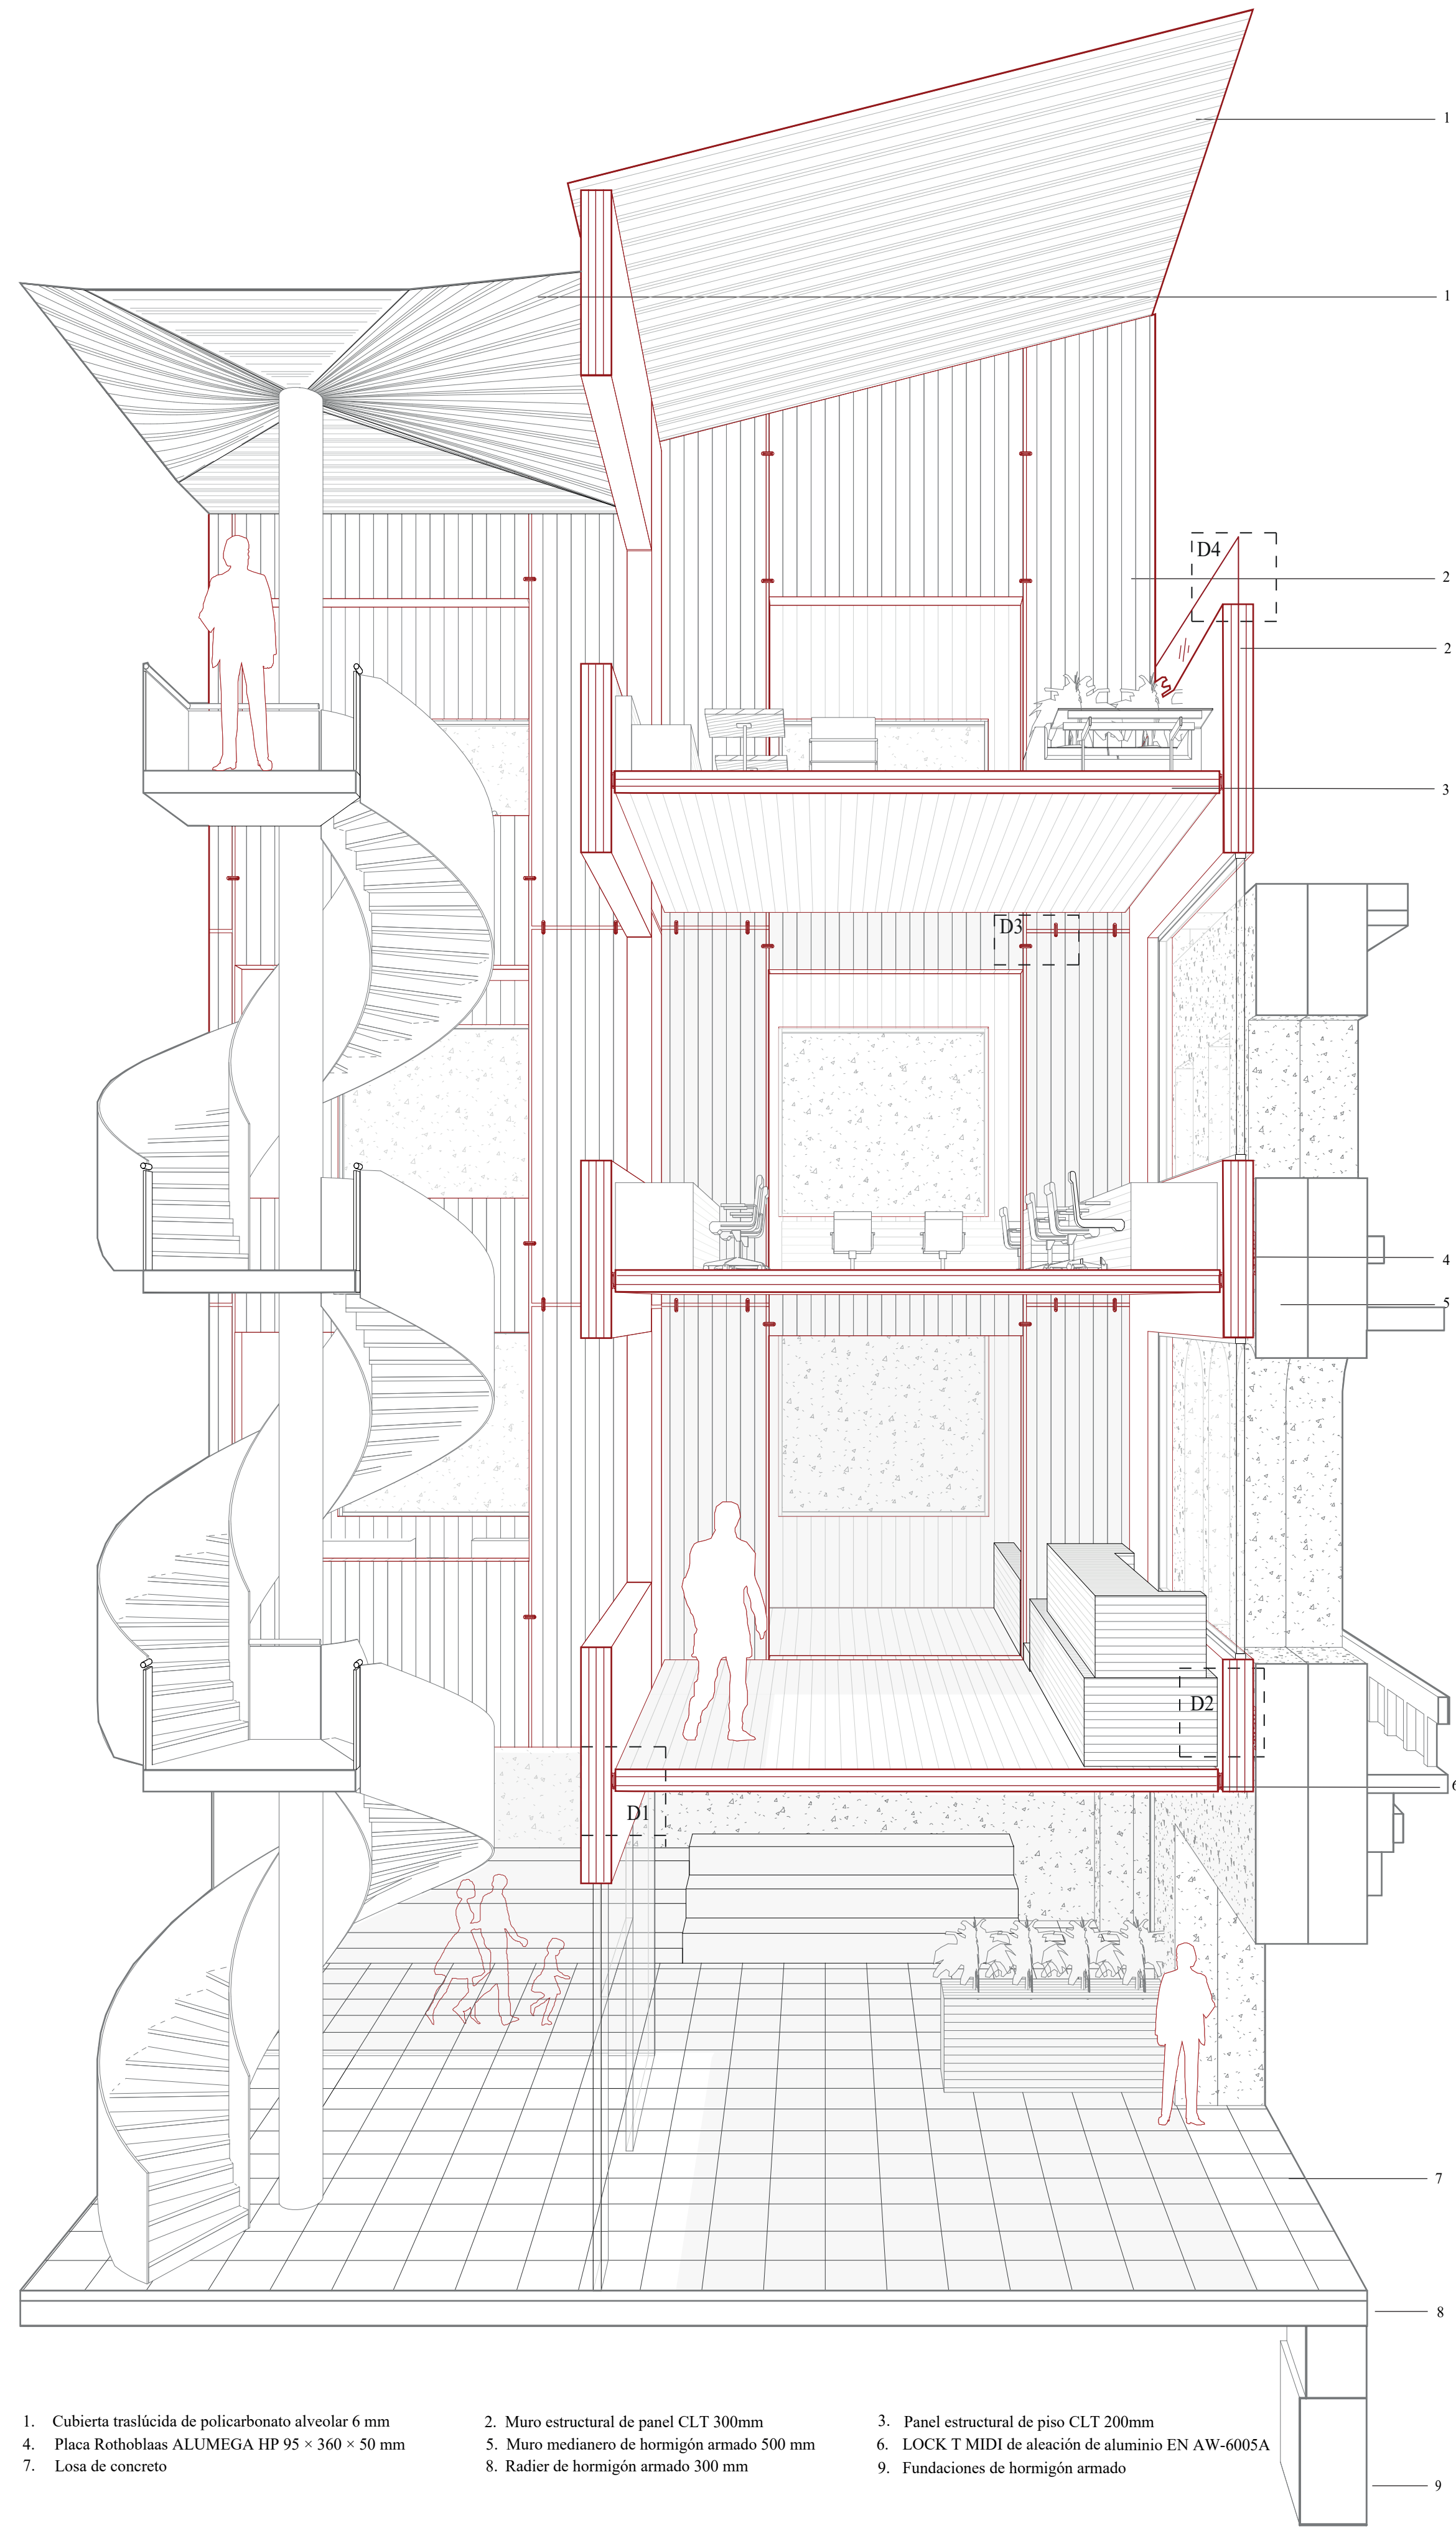

1. Cubierta traslúcida de policarbonato alveolar 6 mm
2. Muro estructural de panel CLT 300mm
3. Panel estructural de piso CLT 200mm
4. Placa Rothoblaas ALUMEGA HP 95 x 360 x 50 mm
5. Muro medianero de hormigón armado 500 mm
6. LOCK T MIDI de aleación de aluminio EN AW-6005A
7. Losa de concreto
8. Radier de hormigón armado 300 mm
9. Fundaciones de hormigón armado