





La propuesta se estructura a partir de una secuencia de patios, espacios cubiertos y recintos programáticos que permiten articular la preexistencia con la nueva intervención, estableciendo una relación continua entre lo construido, lo vegetal y las dinámicas de uso. La planta configura un sistema abierto, permeable y conectado, en el que los distintos programas se entrelazan mediante recorridos continuos, umbrales, espacios intermedios y áreas de permanencia que favorecen el encuentro y la apropiación colectiva.

El centro de jardinería, los talleres comunitarios, el invernadero y los patios no funcionan como piezas aisladas, sino como partes de una red programática en la que convergen actividades educativas, productivas, recreativas y sociales. Esta organización permite que el cultivo, el aprendizaje, el intercambio de conocimientos y la vida comunitaria se desarrollen de manera simultánea, generando distintos grados de interacción entre los usuarios y el entorno.

Las isométricas complementan la lectura general de la planta al mostrar la dimensión espacial y cotidiana del proyecto. a través de ellas se evidencia cómo cada recinto es habitado, cómo la estructura enmarca las actividades y cómo la vegetación participa activamente en la configuración de los espacios. en estas escenas aparecen diversas formas de ocupación, como el trabajo colectivo, la enseñanza, el descanso, el cultivo, la contemplación y el recorrido, reforzando el carácter dinámico y cambiante de la propuesta.


De esta manera, el proyecto se comprende como una infraestructura comunitaria activa, capaz de integrar naturaleza, educación, producción y encuentro social dentro de un mismo sistema espacial. Más que insertarse como un objeto autónomo, la intervención busca establecer continuidades con el contexto inmediato, reactivando la preexistencia y transformándola en un soporte para nuevas formas de habitar, aprender y relacionarse.

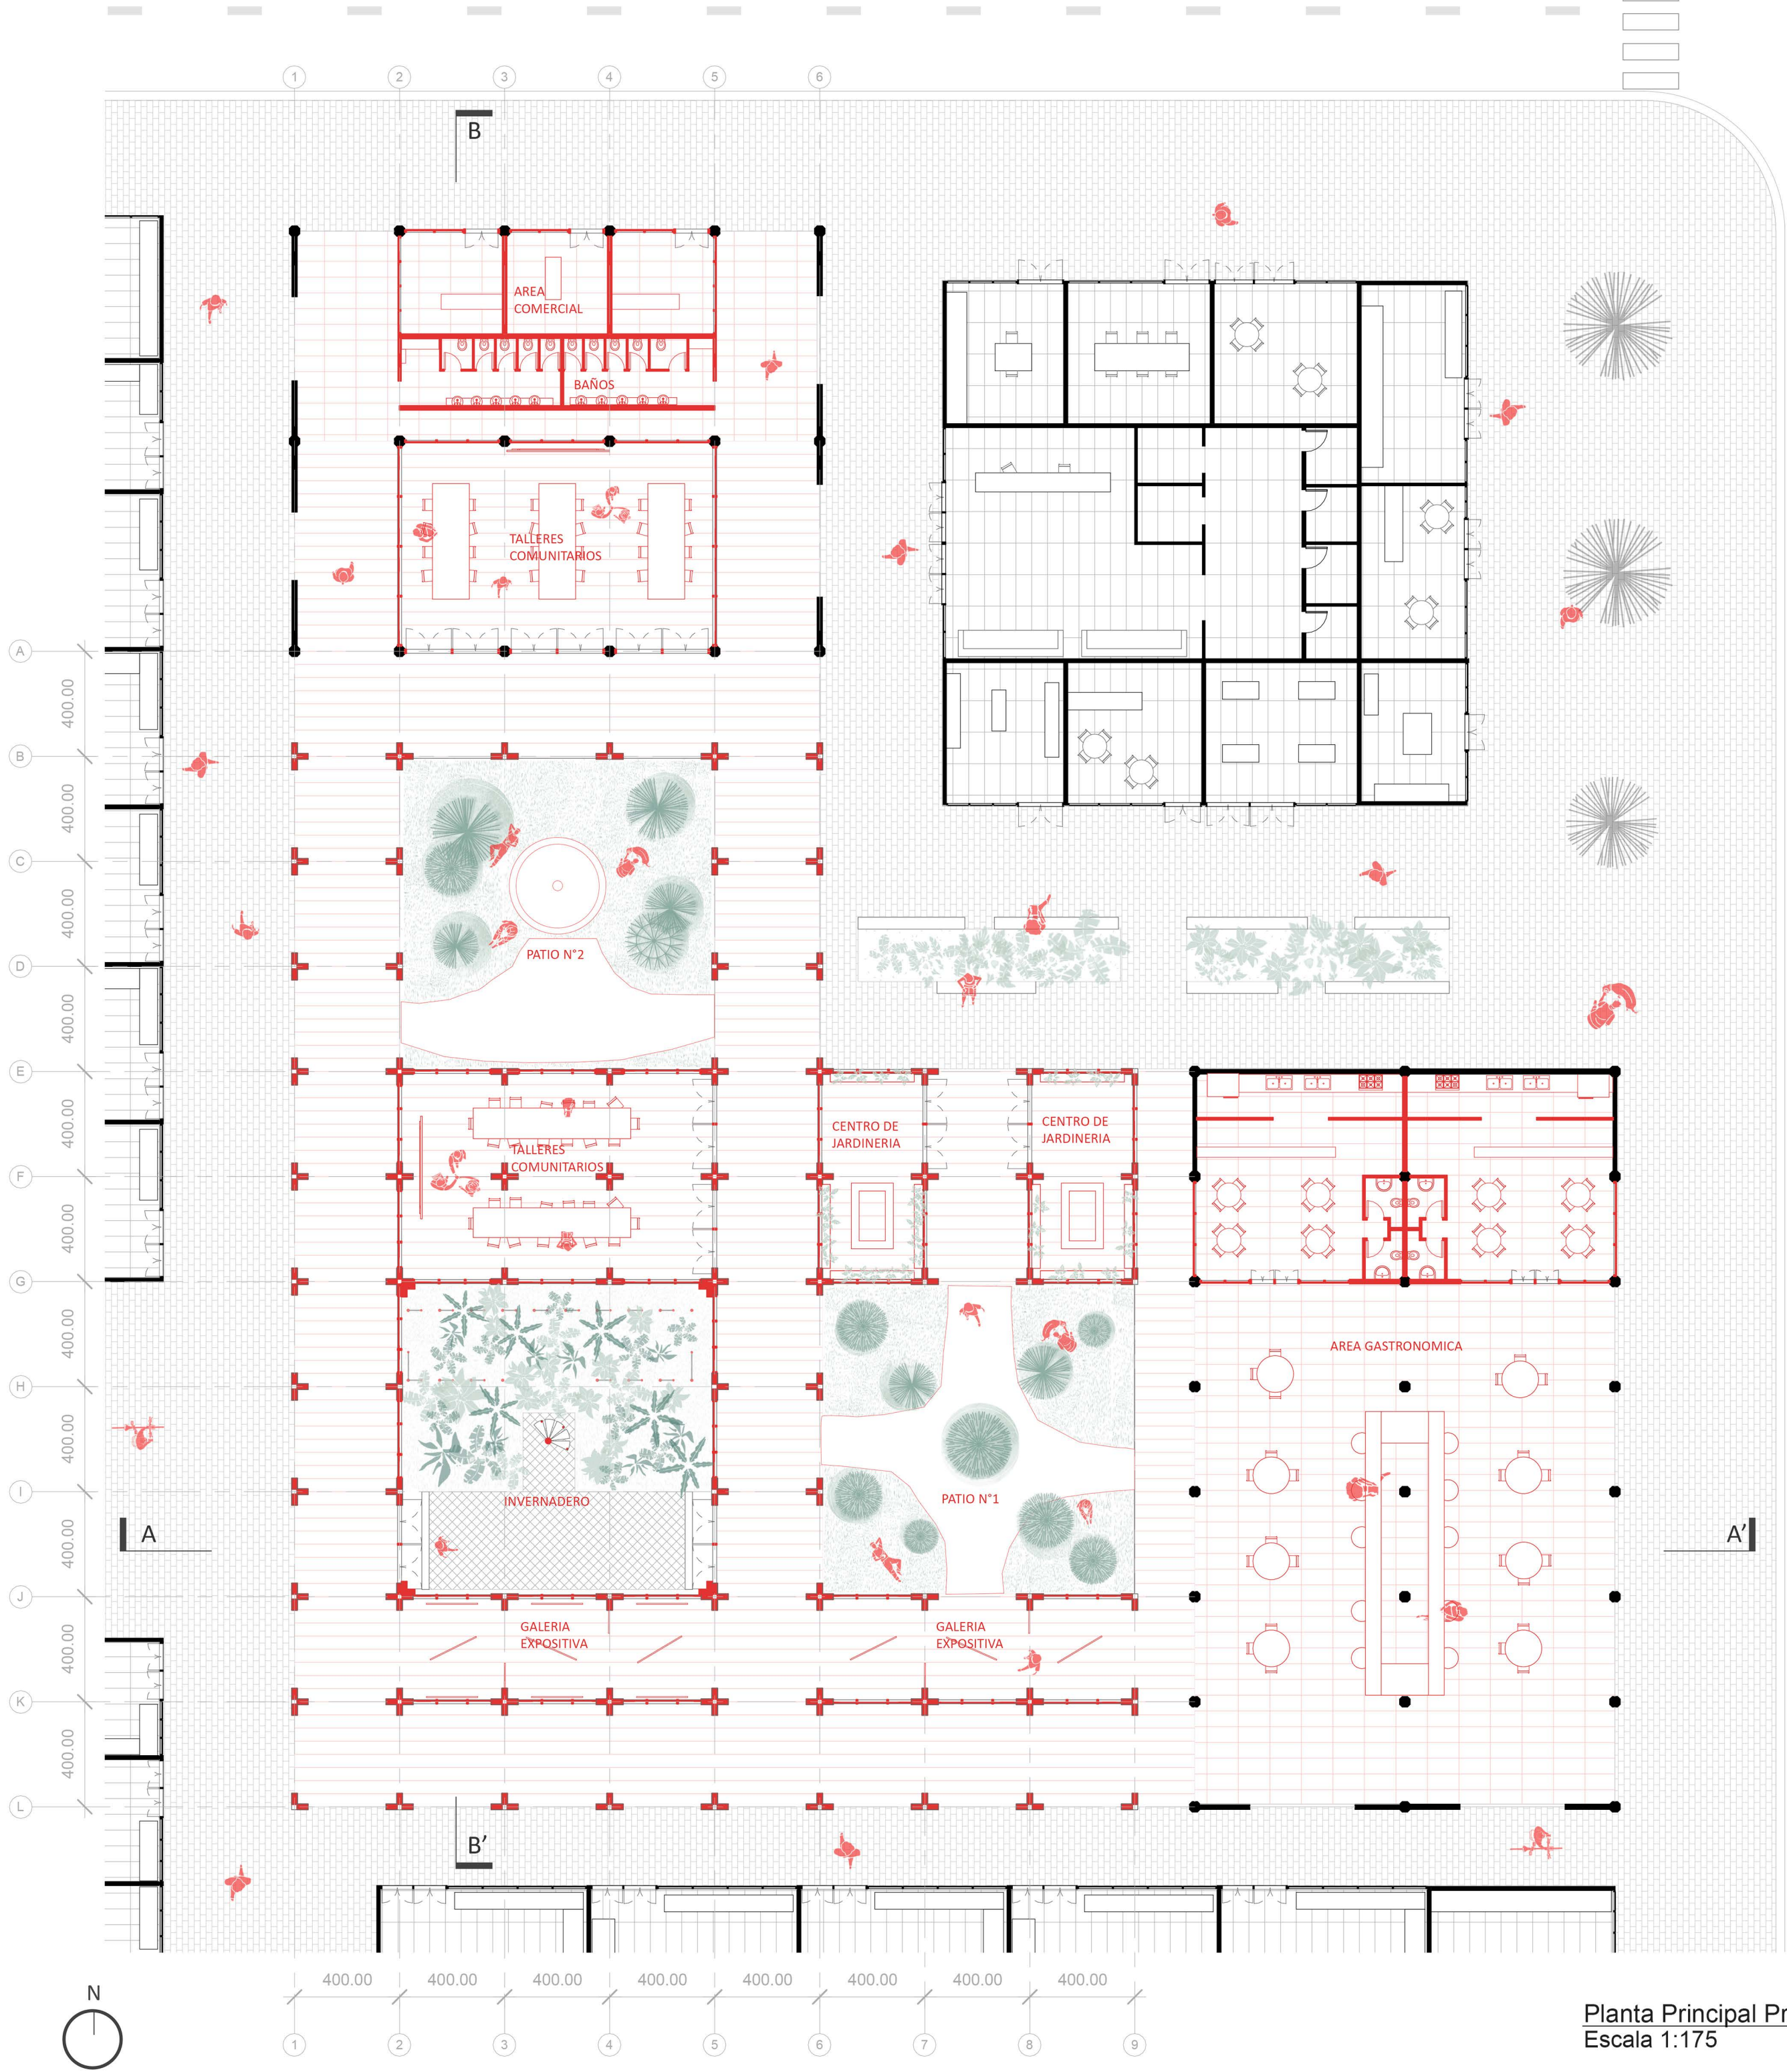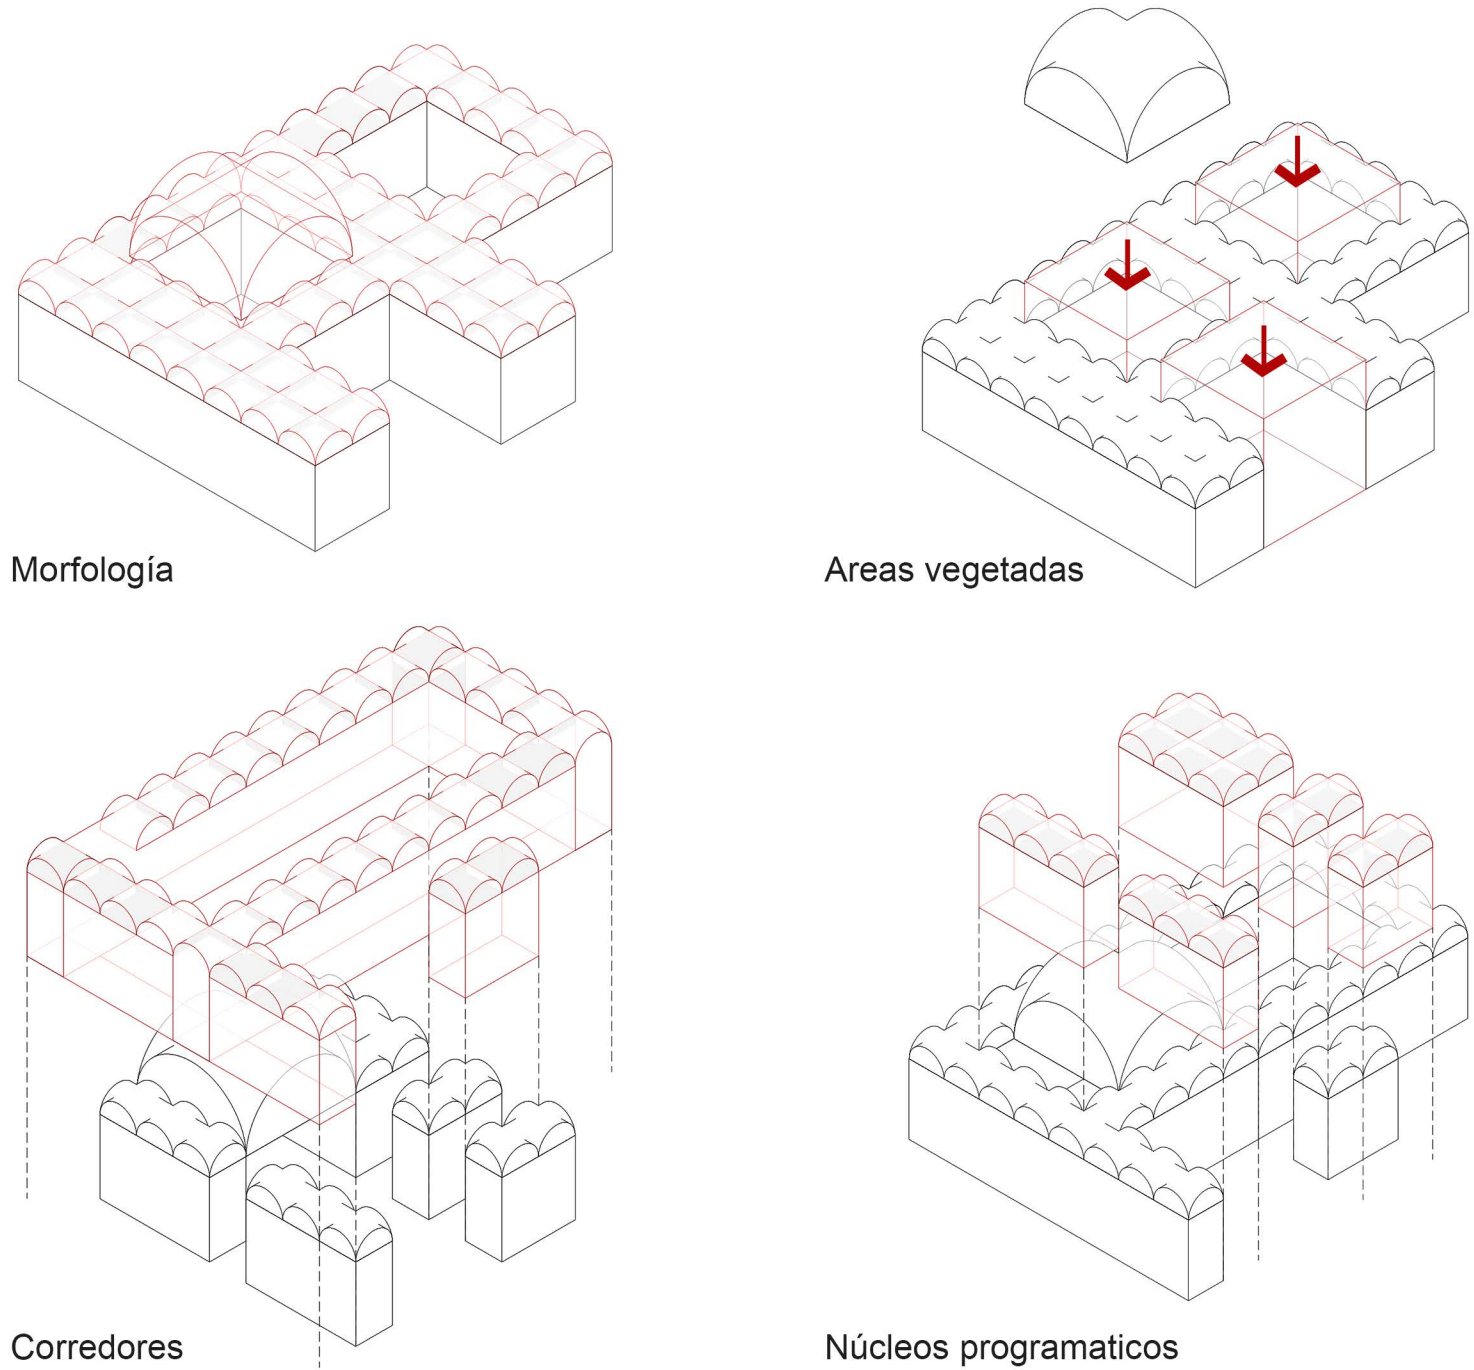

Planta Principal Proyecto
Escala 1:175




Centro de Jardinería

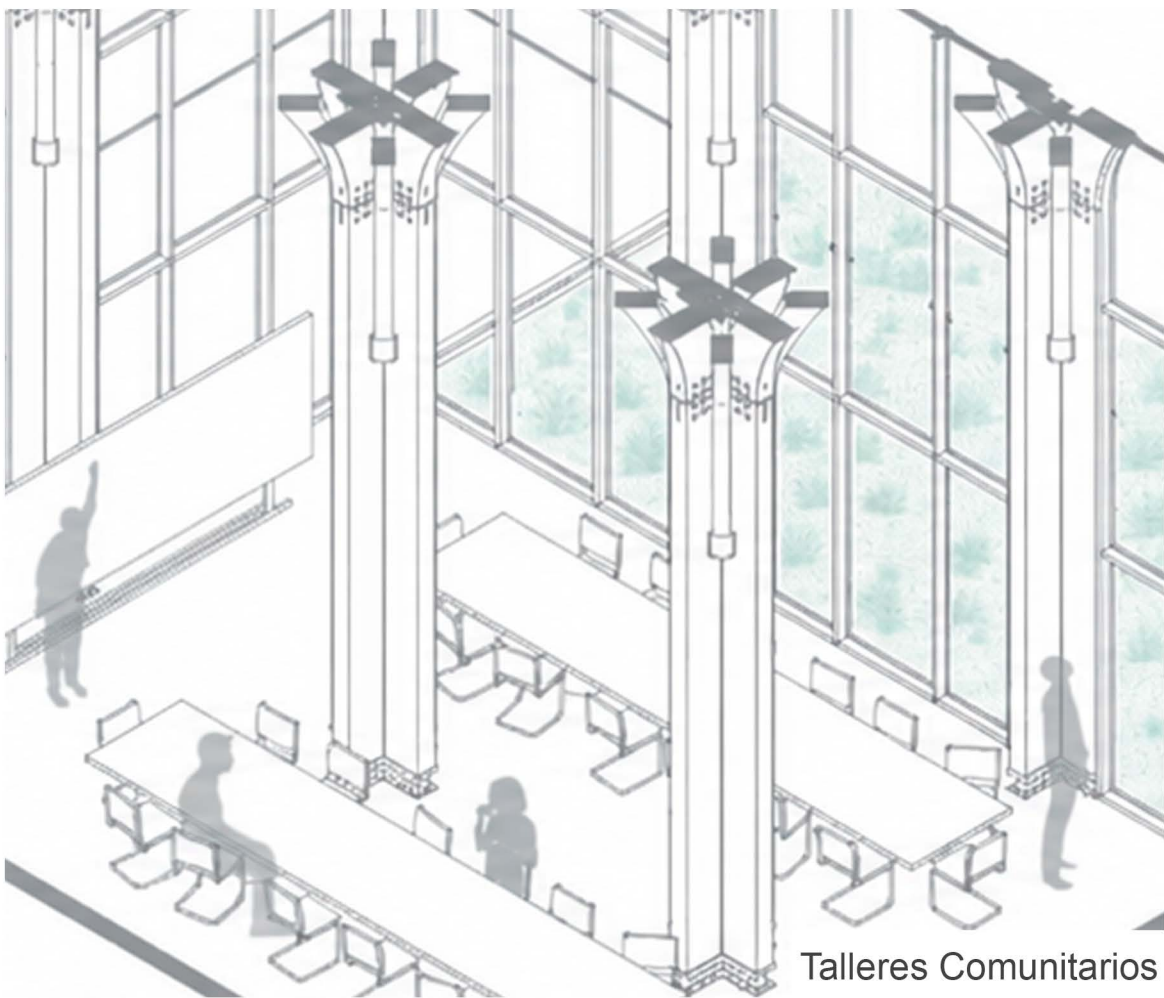

Talleres Comunitarios



Invernadero

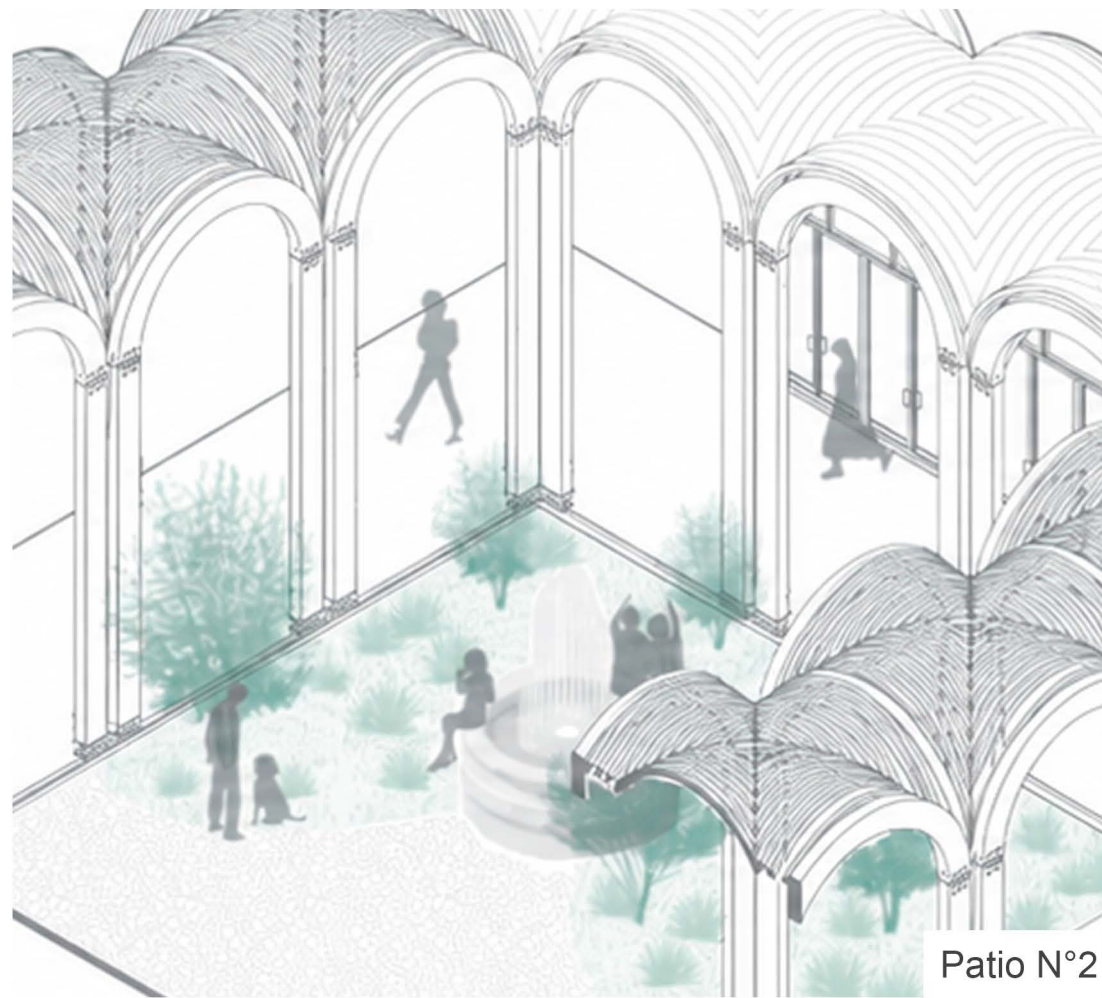

Patio N°2