
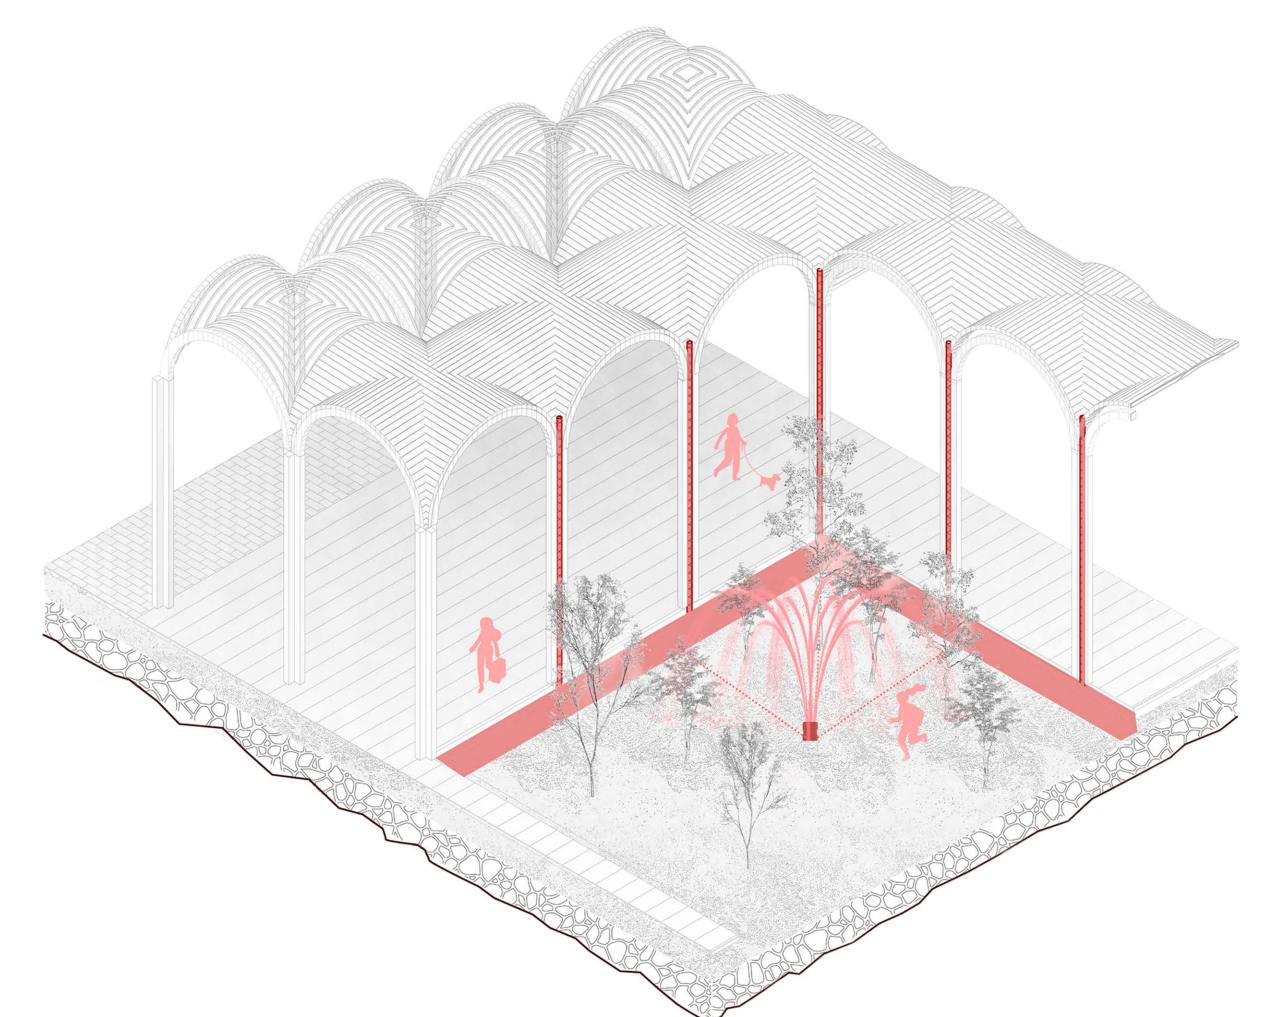
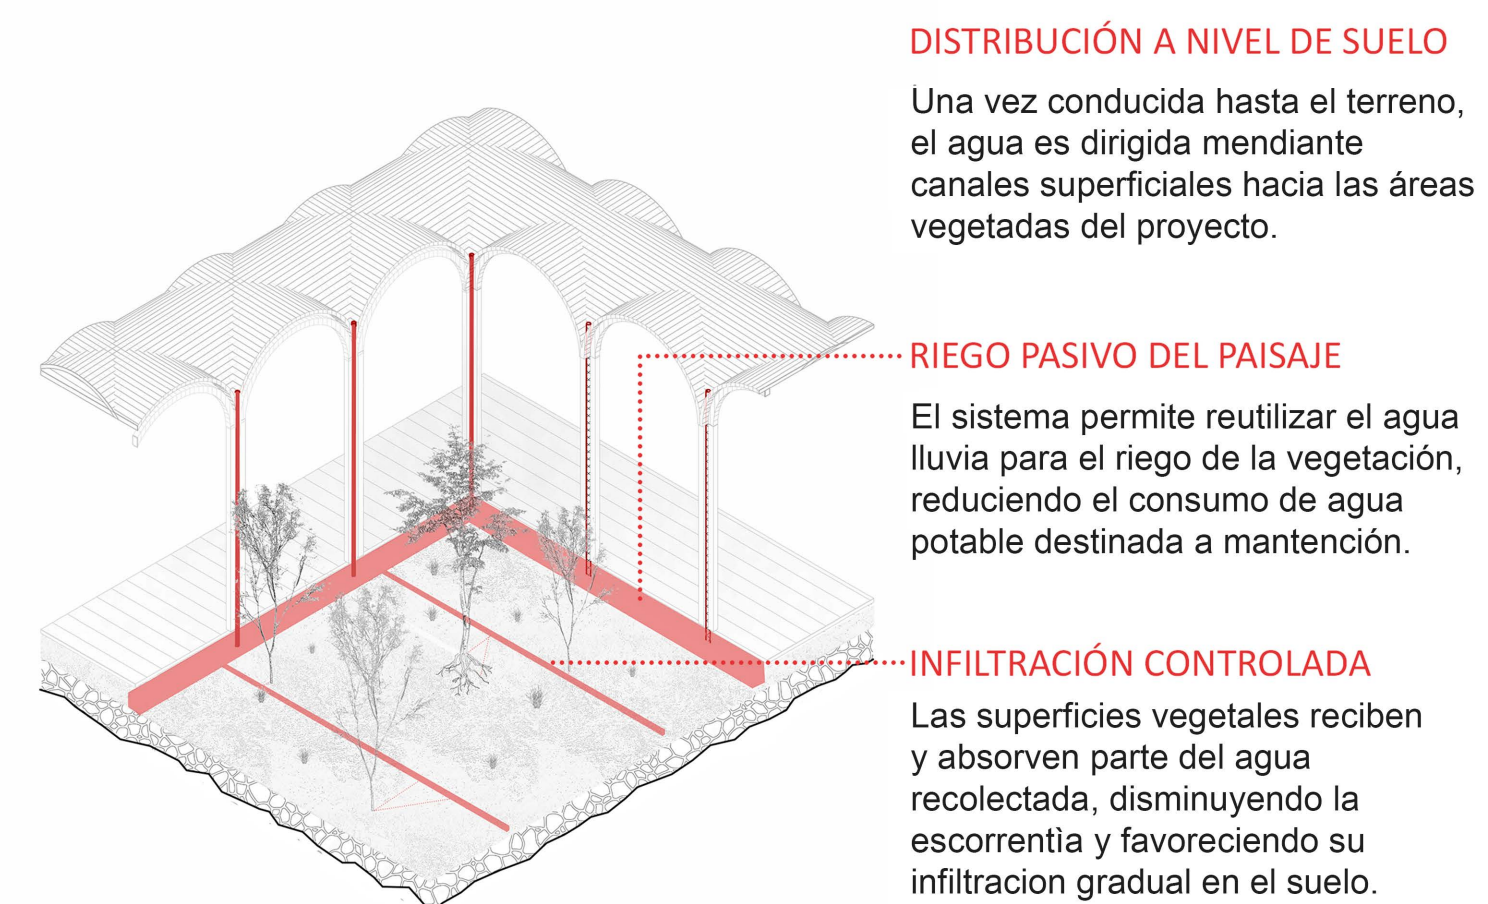
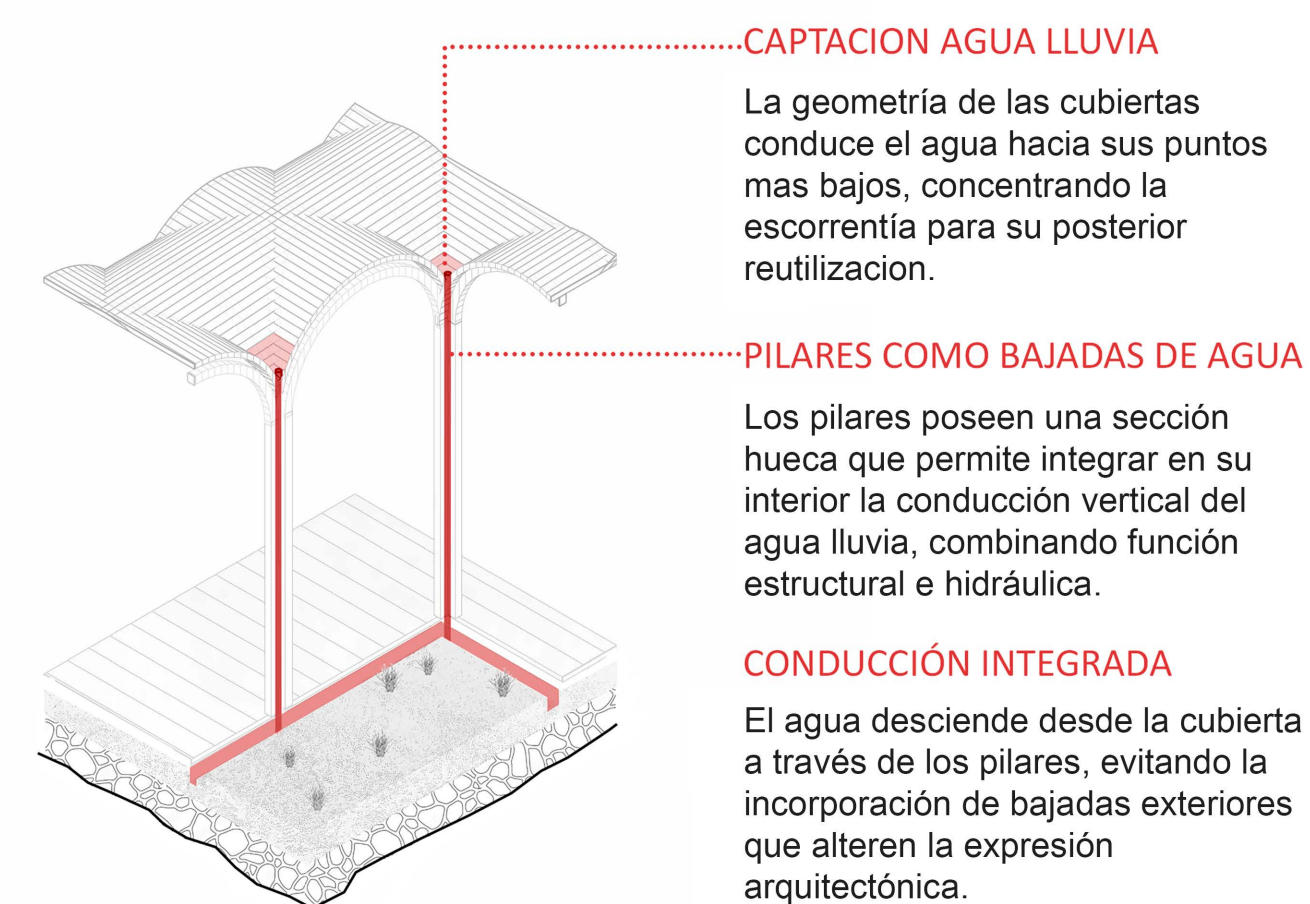
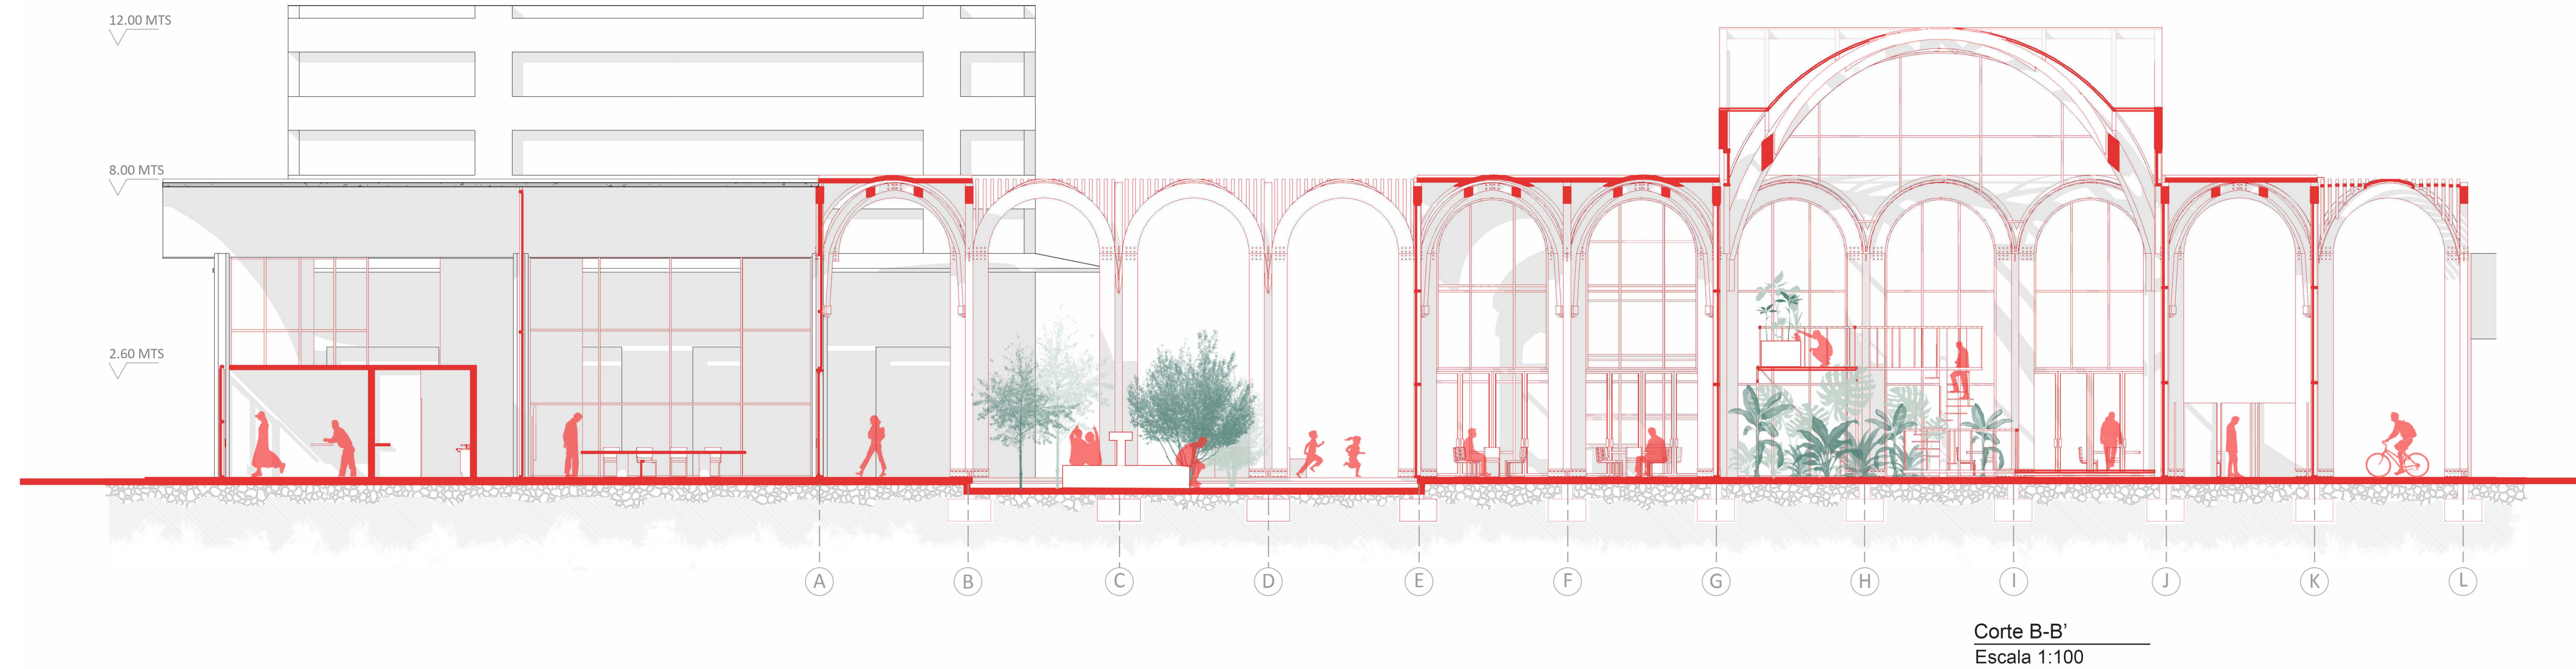


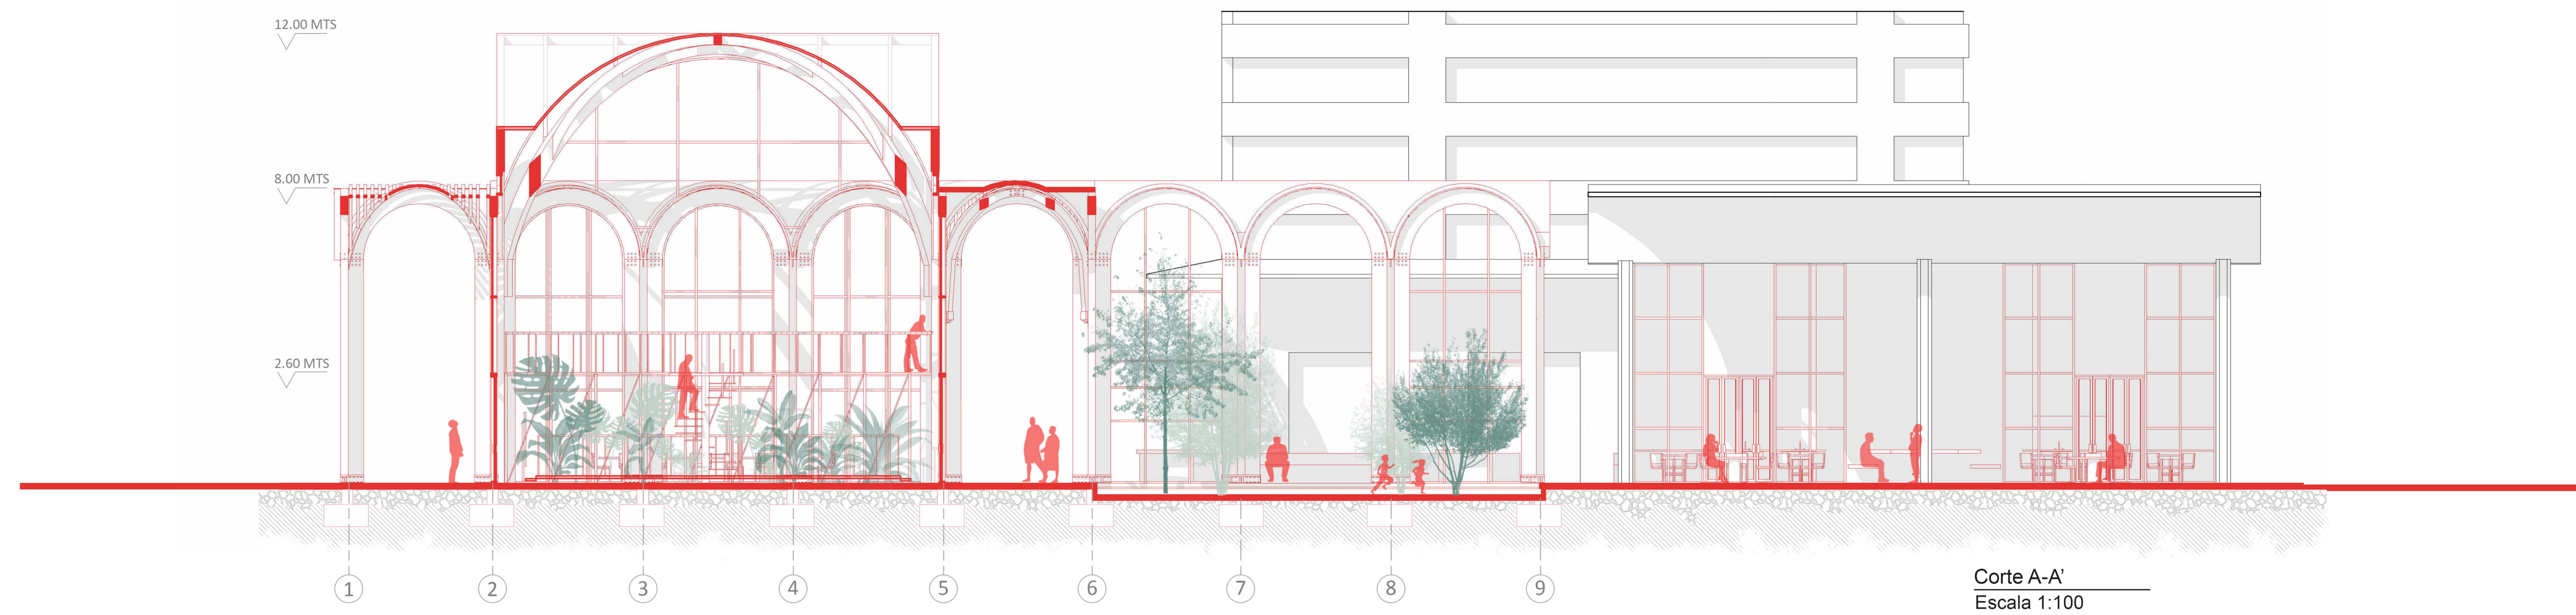

El proyecto soluciona mediante una problematica, un ciclo hidrico integrado, donde el agua lluvia es recolectada, conducida y reutilizada para el riego mismo de la vegetacion presente en el proyecto.