




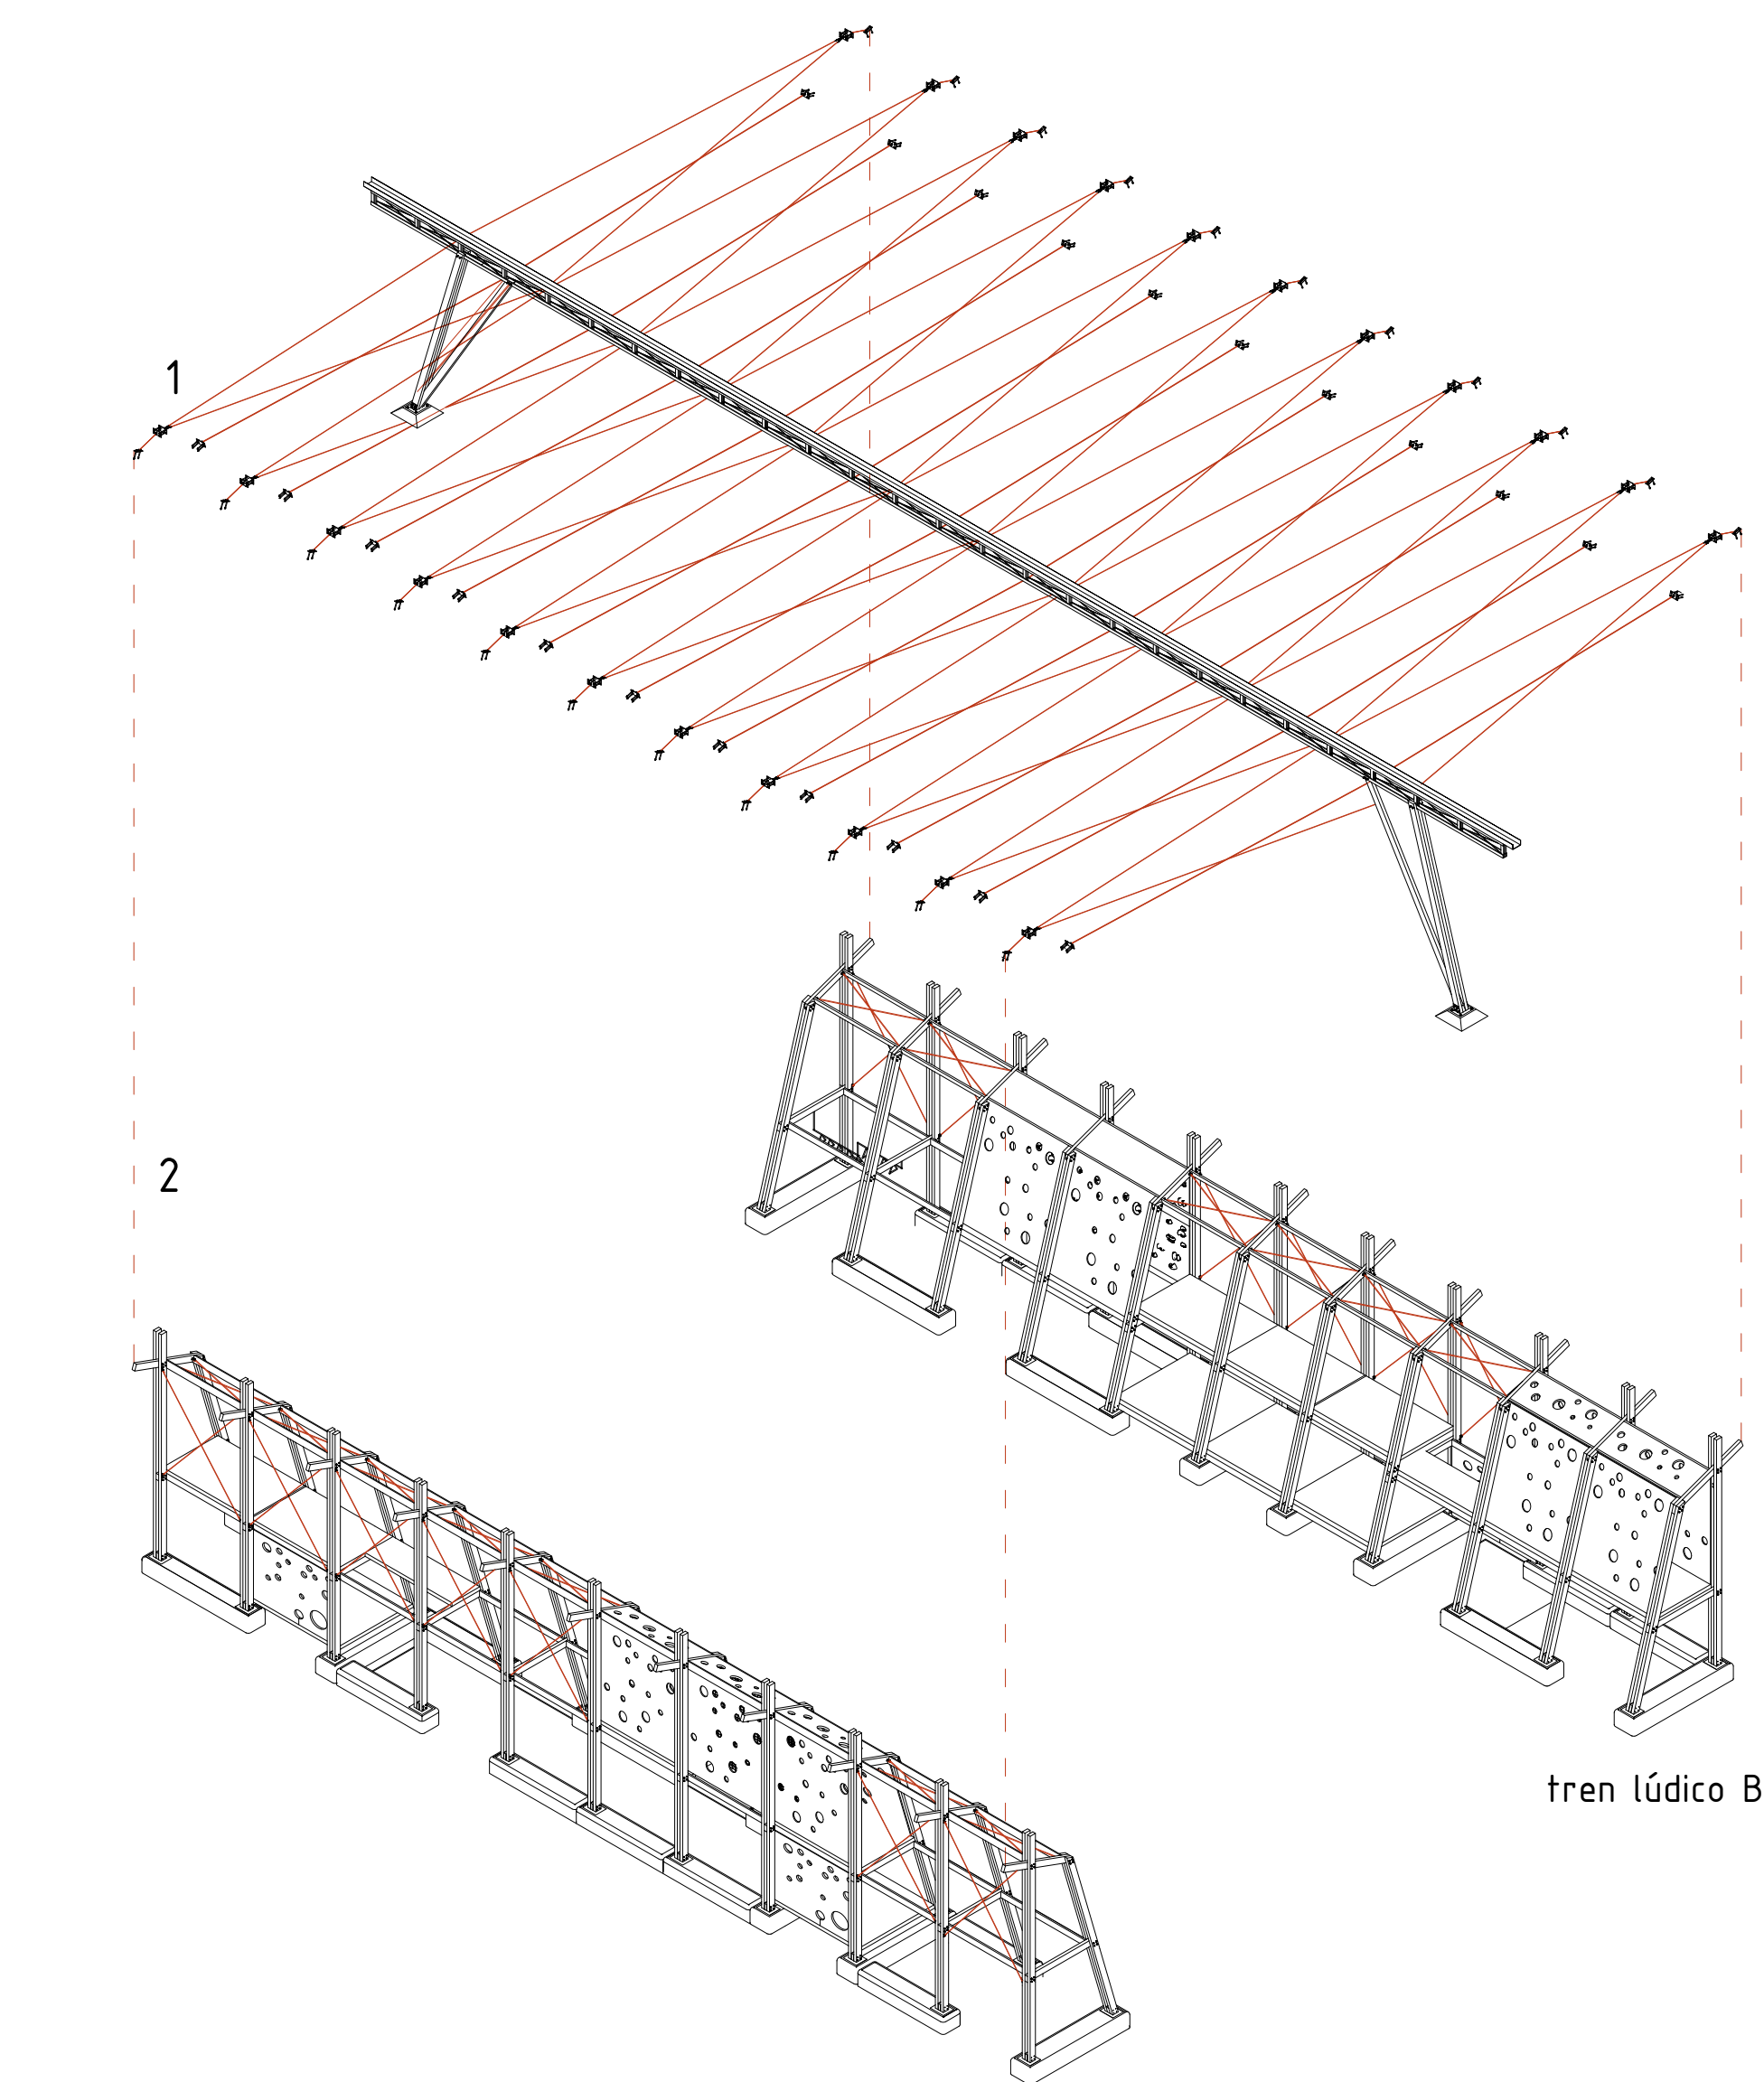

01 Cubierta
02 Estructura

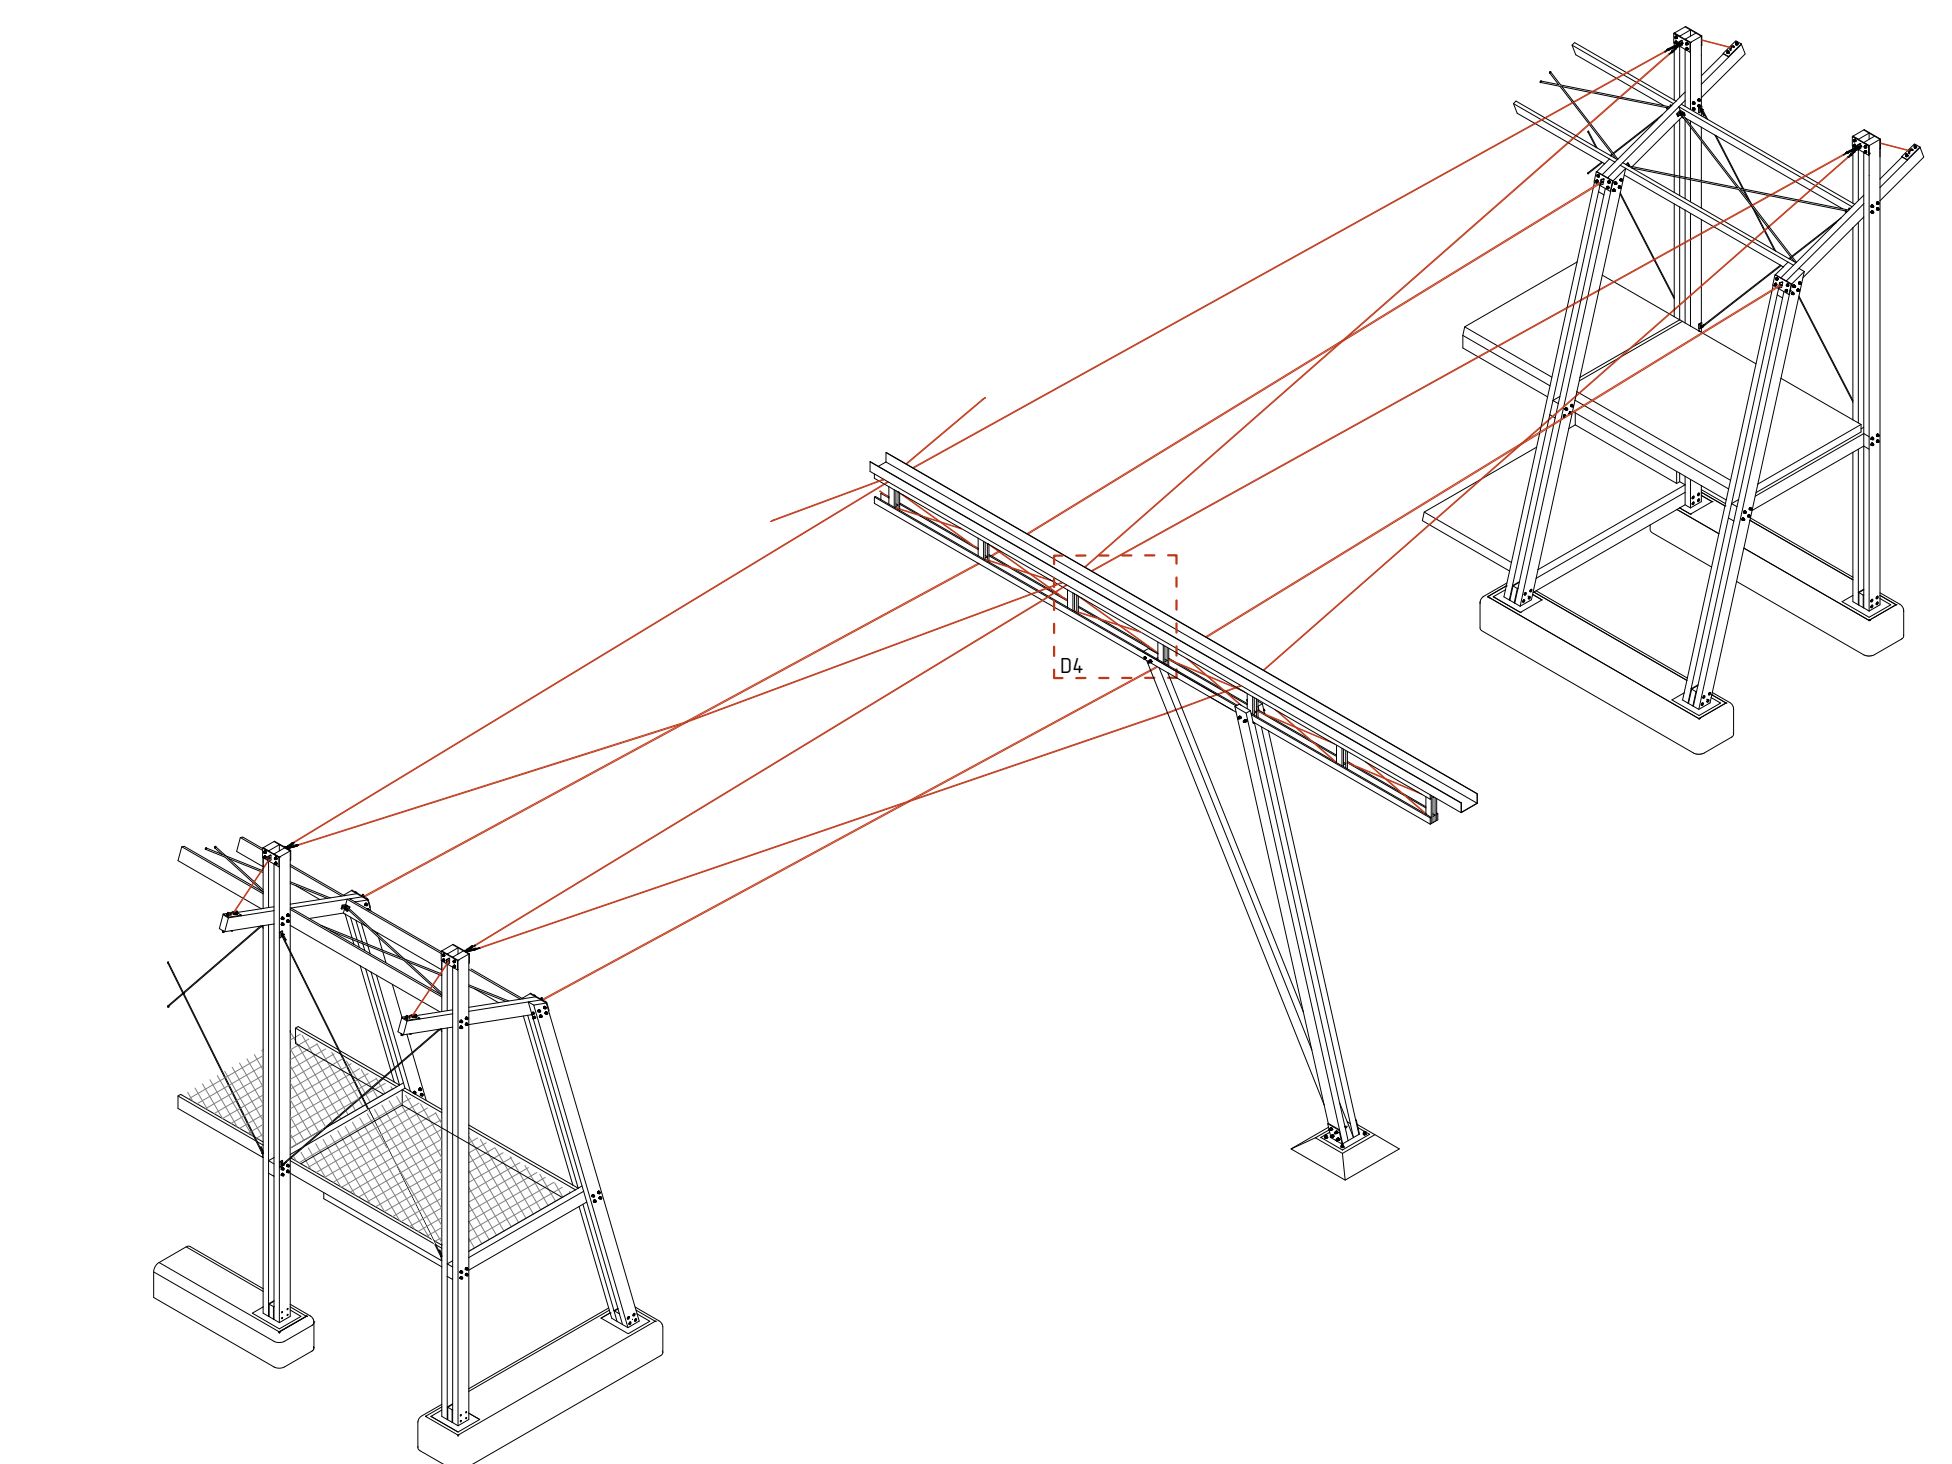

AXONOMETRICA UNIÓN MODULO - CUBIERTA

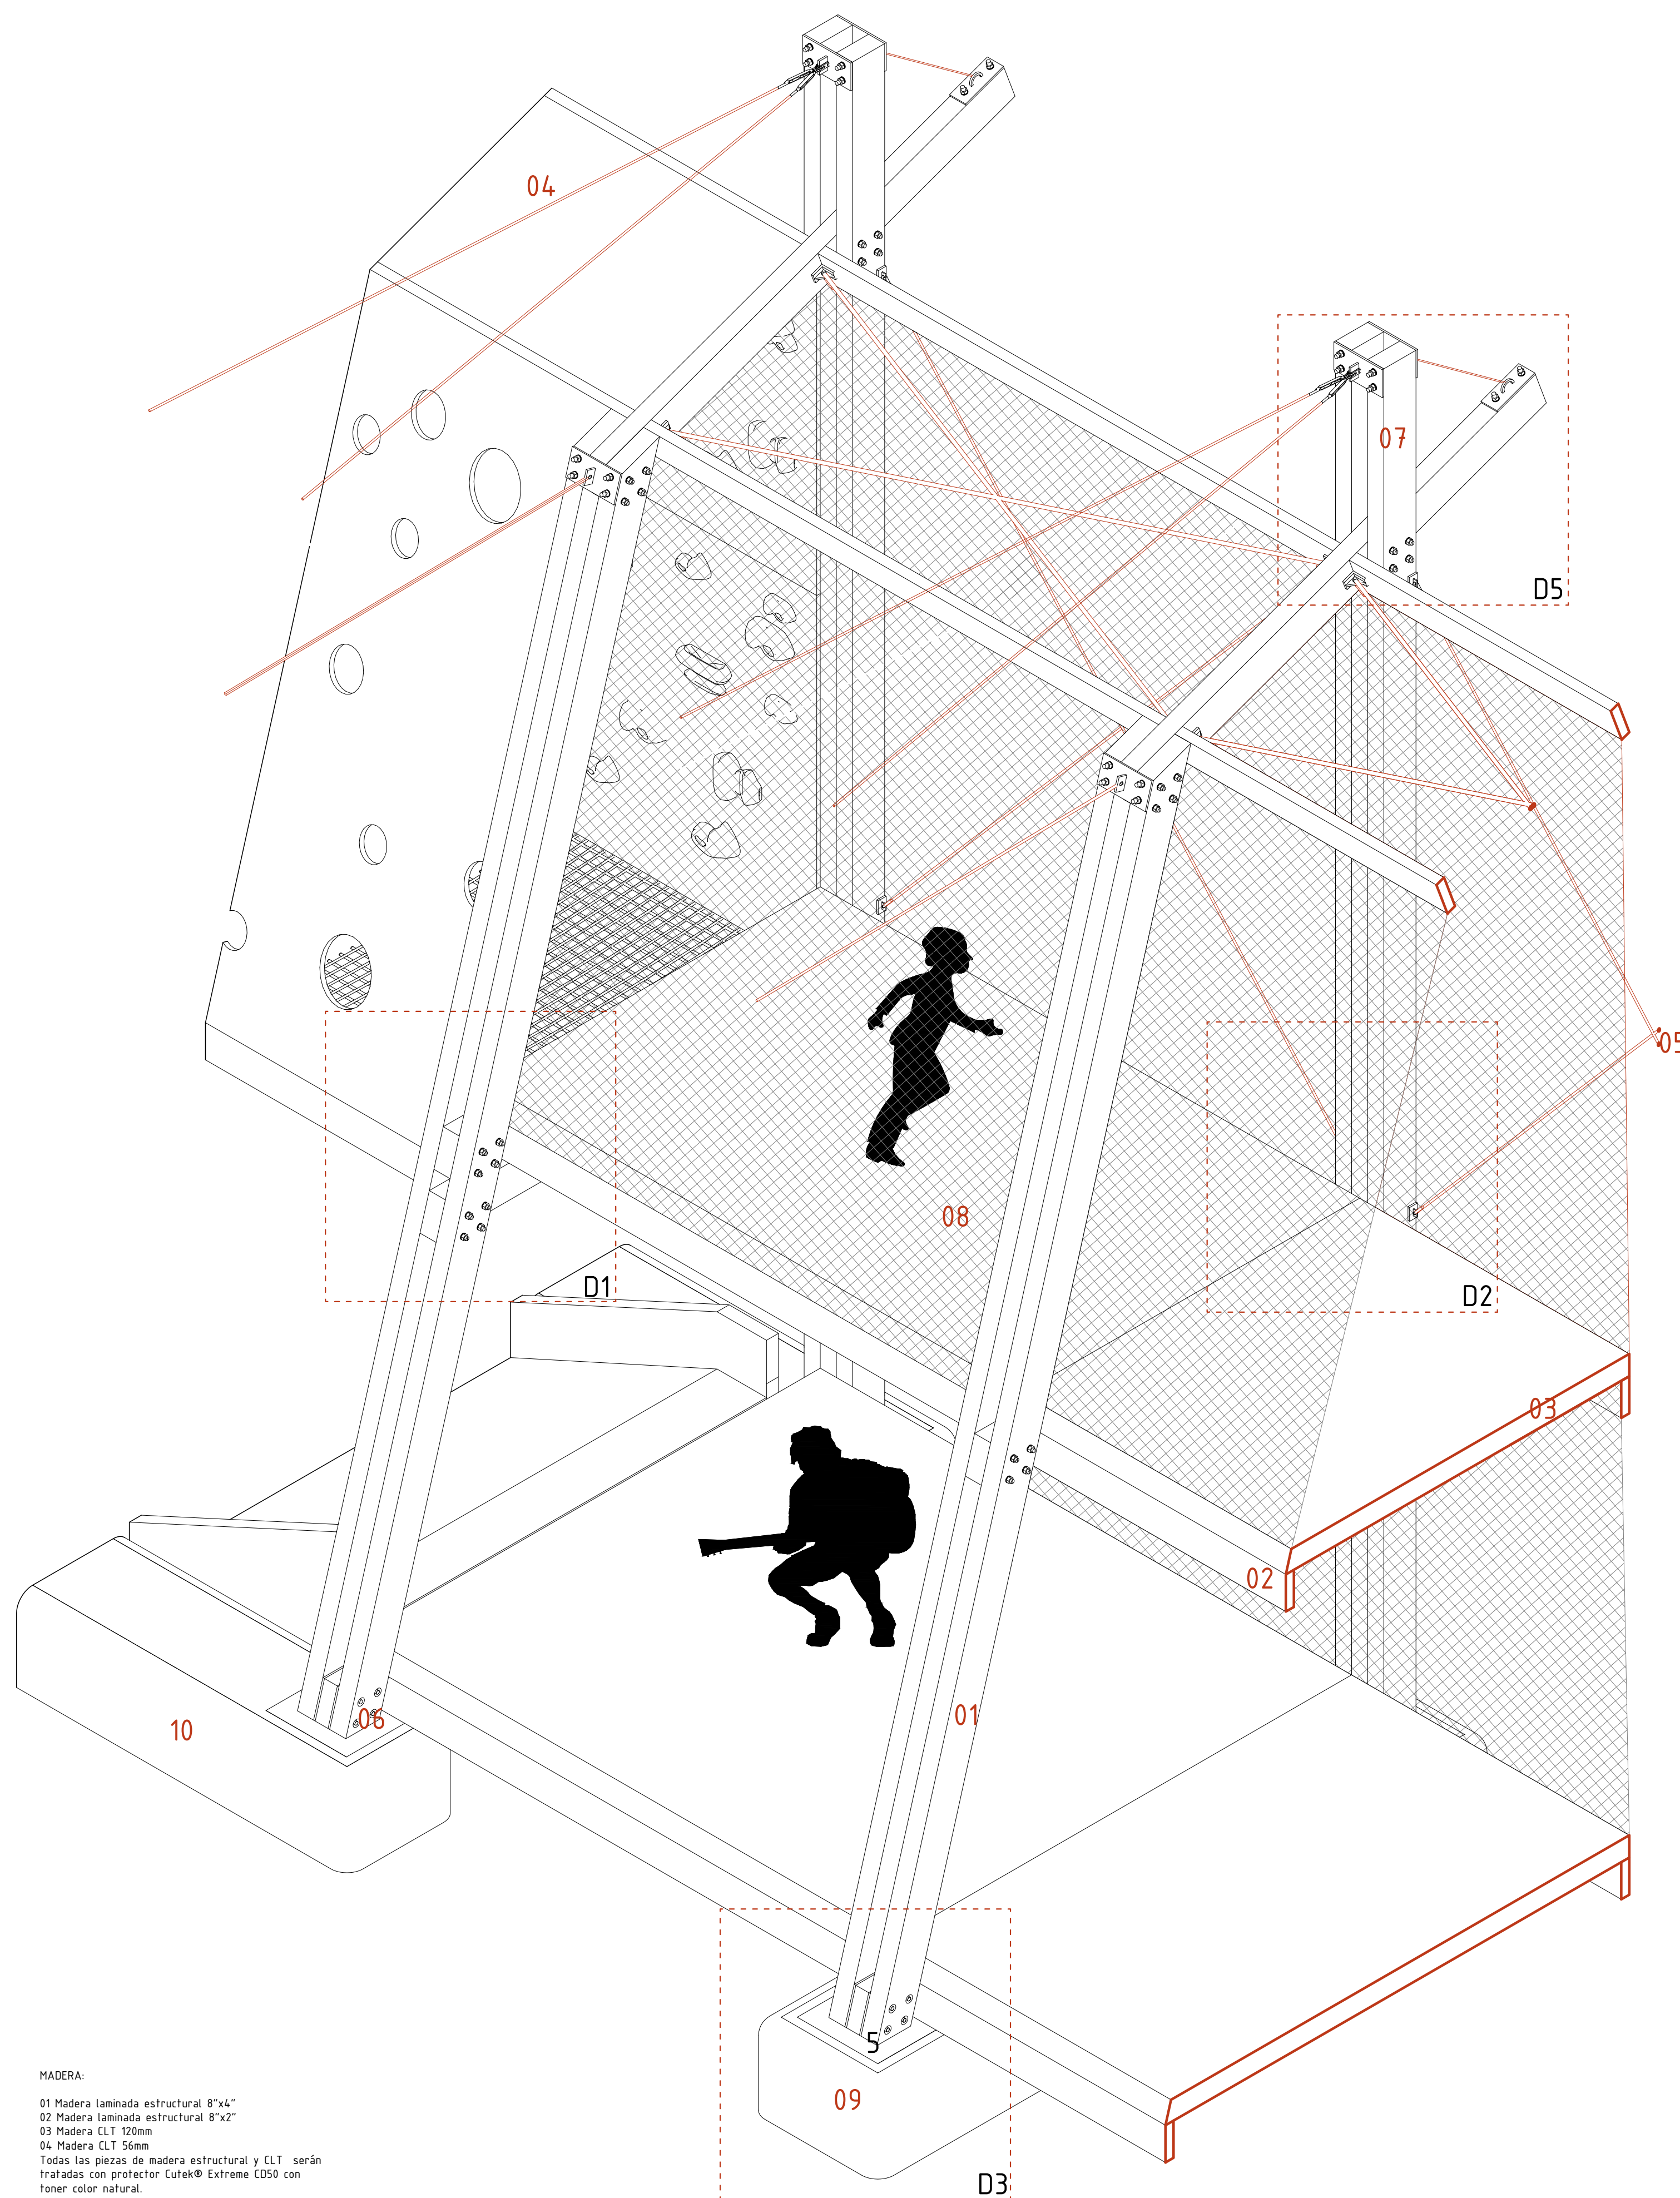


MADERA:
01 Madera laminada estructural 8"x4"
02 Madera laminada estructural 8"x2"
03 Madera CLT 120mm
04 Madera CLT 56mm
Todas las piezas de madera estructural y CLT serán tratadas con protector Cútek® Extreme CDS0 con tóner color natural.


ACERO
05 Tensor de acero galvanizado 3/8
06 Pletina unión madera - hormigón
07 Pletina unión módulo - cubierta
08 Malla de acero inoxidable webnet

HORMIGÓN
09 Fundación prefabricada 0,8x0,5x3,84m
10 Fundación prefabricada 0,7x0,5x3,3m


Axonometrica modulo

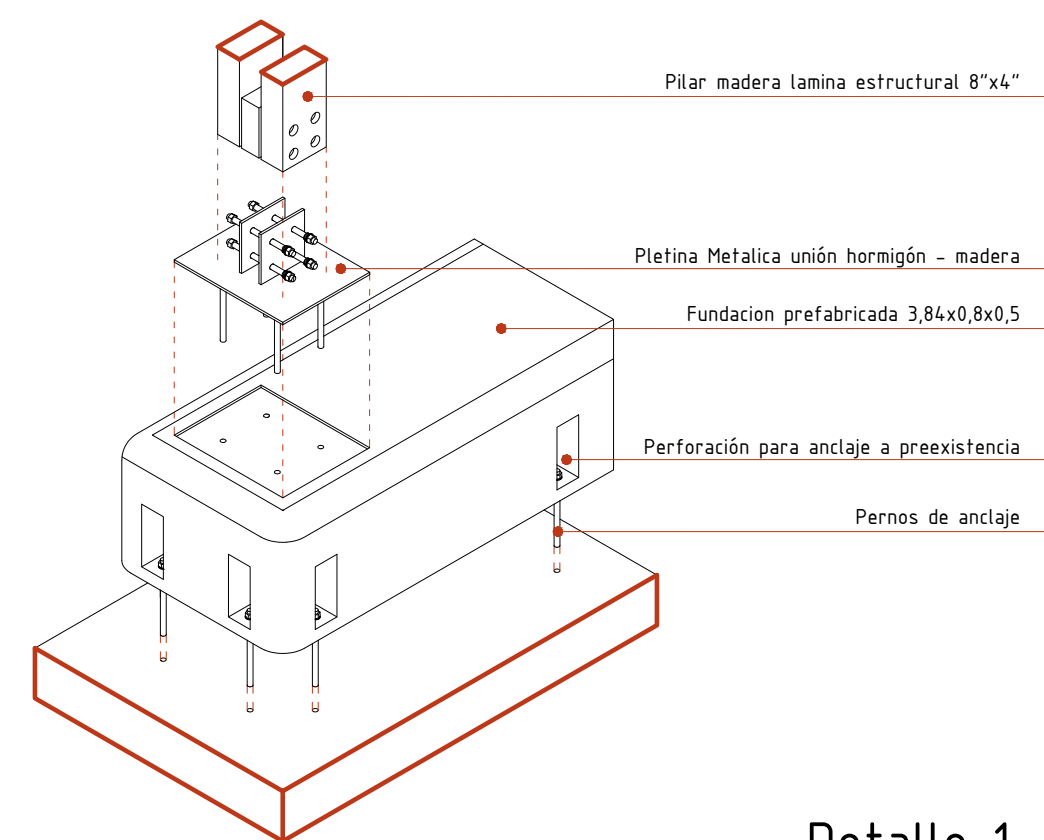


Detalle 1

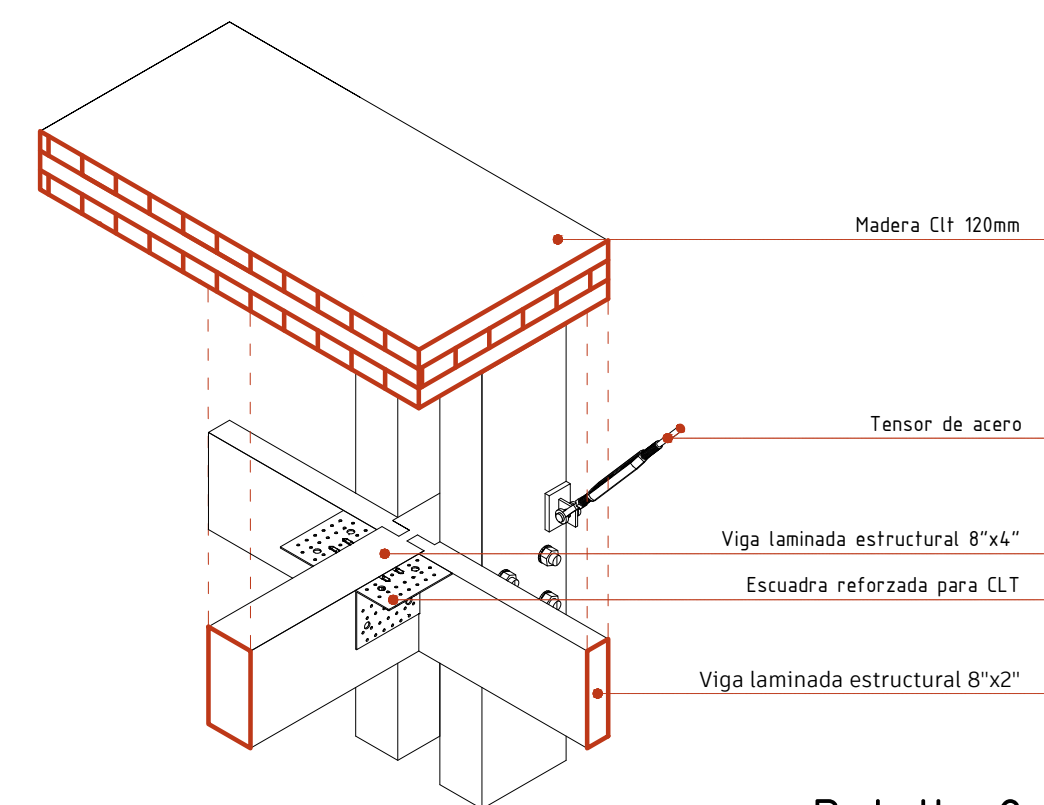


Detalle 2

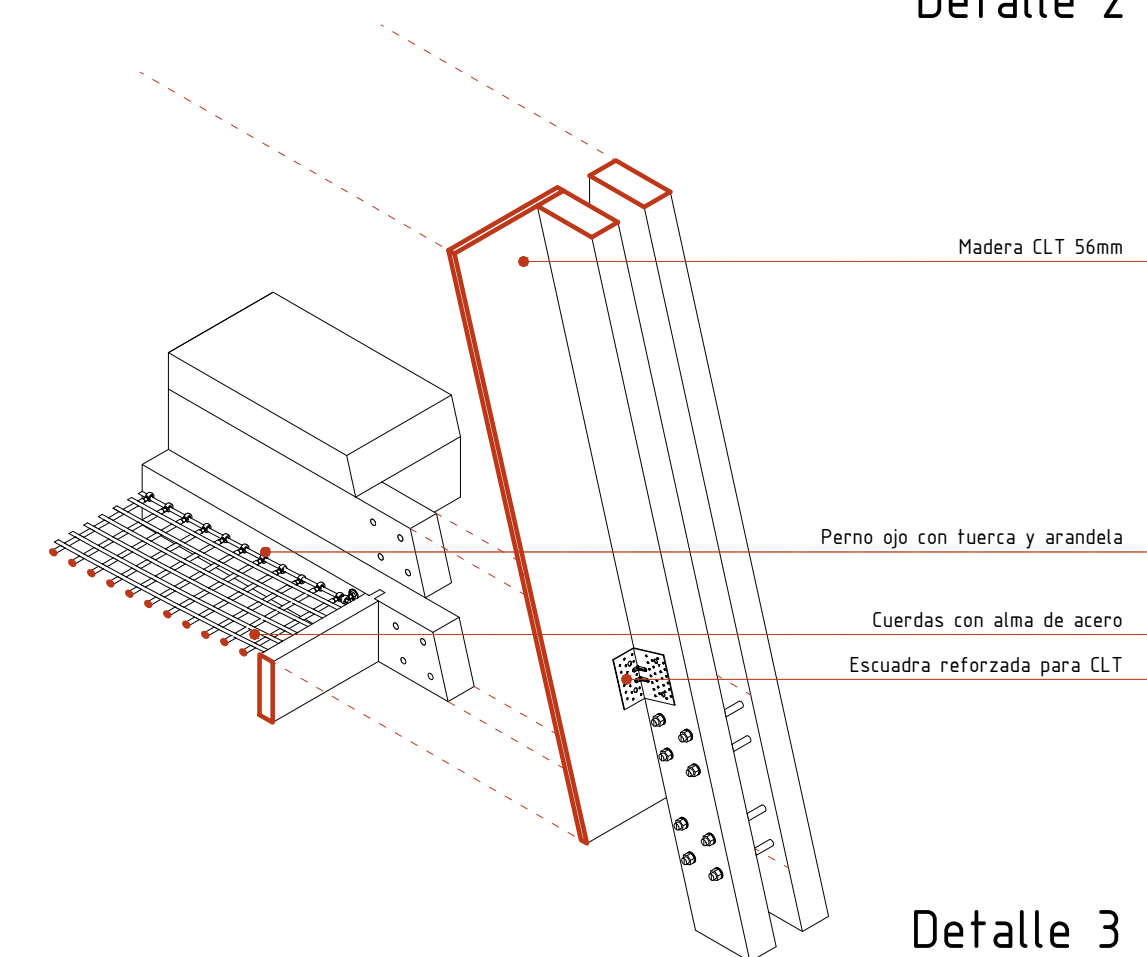

Detalle 3

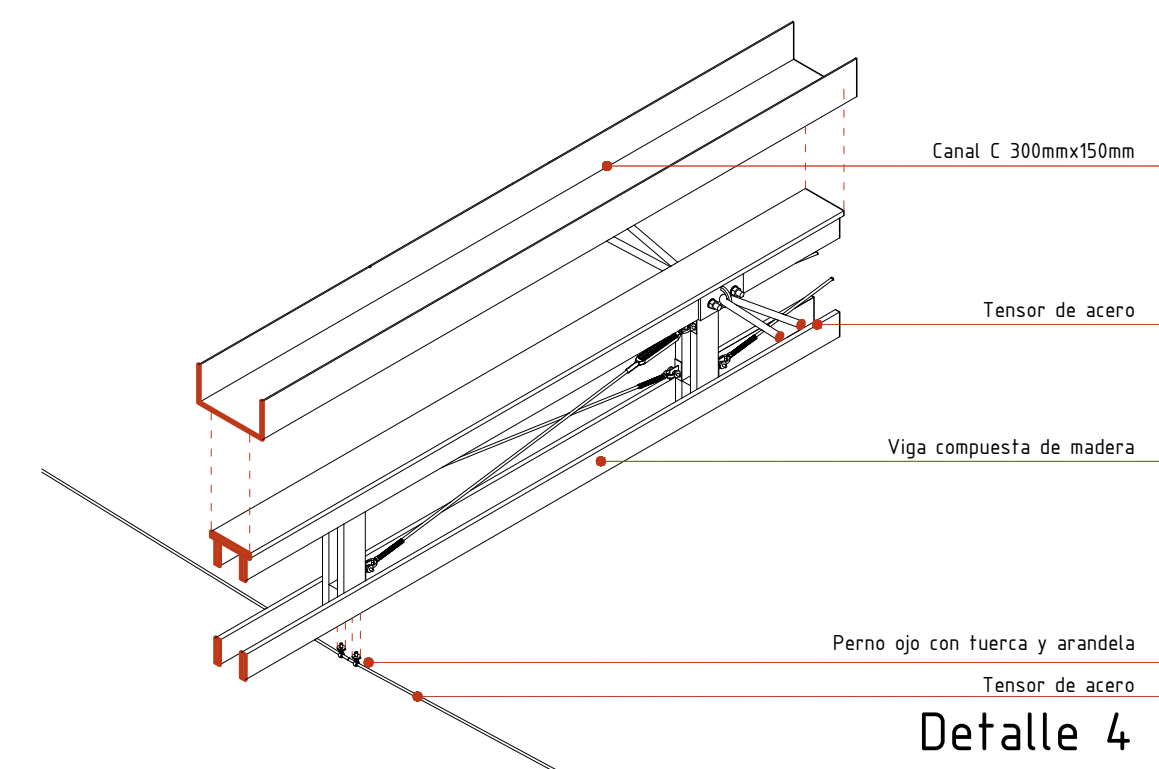

Detalle 4

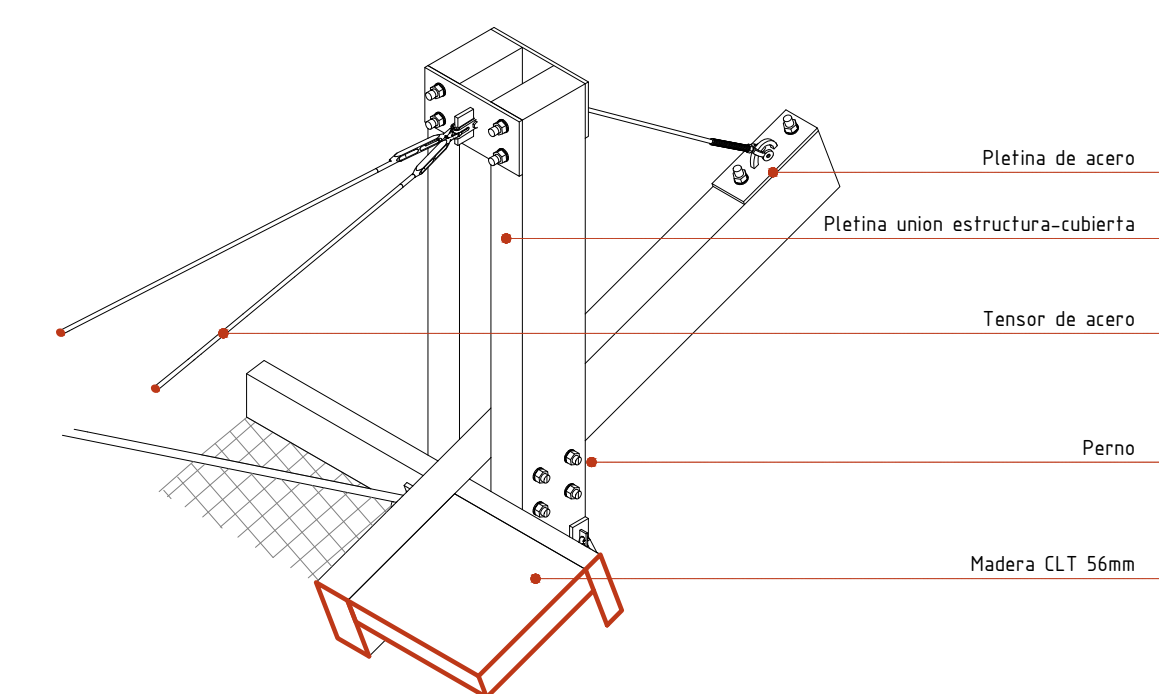

Detalle 5