

FORMAL

Volumen rectangular que se inscribe en la preexistencia, se distancia destacandolo nuevo de la ruina

ESTRUCTURAL

Estructura elevada mediante apoyos puntuales que soportan el sistema de recorrido-viga y tensan el cuerpo flotante

CONSTRUCTIVO

Se configura un sistema constructivo desmontables, por medio de una grilla de pilares y vigas compuestas

FUNCIONAL


Se organiza en tres niveles conectados por recorridos que permiten observar sin intervenir, actuando como filtro y barrera entre los distintos usos

ESPACIAL


Sobre un primer espacio abierto y amplio se el cuerpo flotante jerarquico

SUSTENTABLE

Materialidad renovable con uso de madera de baja huella de carbono; logística de bajo impacto mediante transporte marítimo, montaje manual y prefabricación

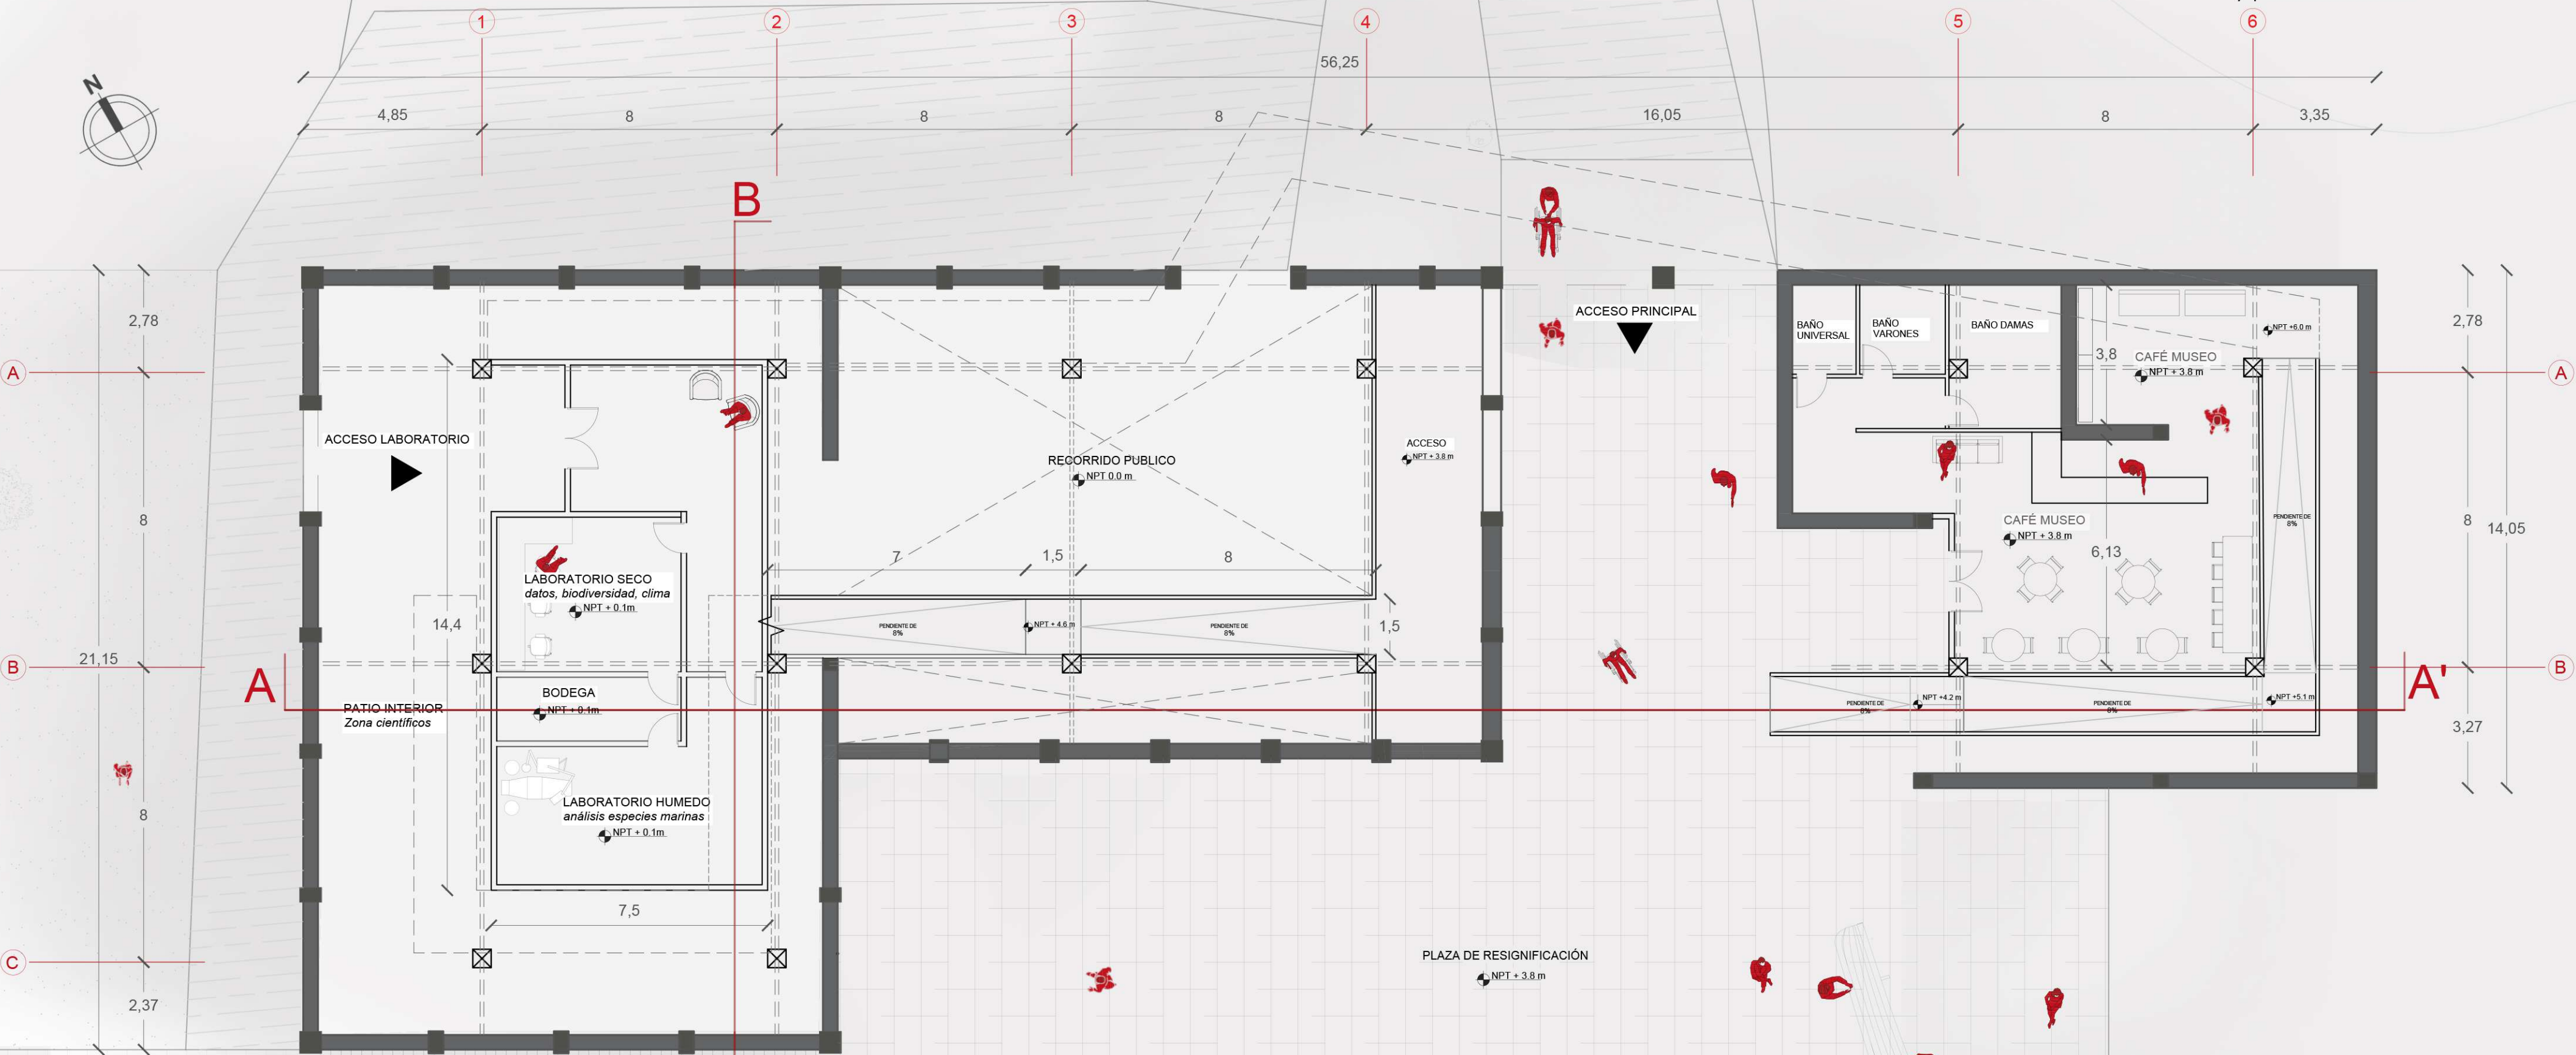

PLANTA 1ER Y 2DO NIVEL
Esc. 1:150

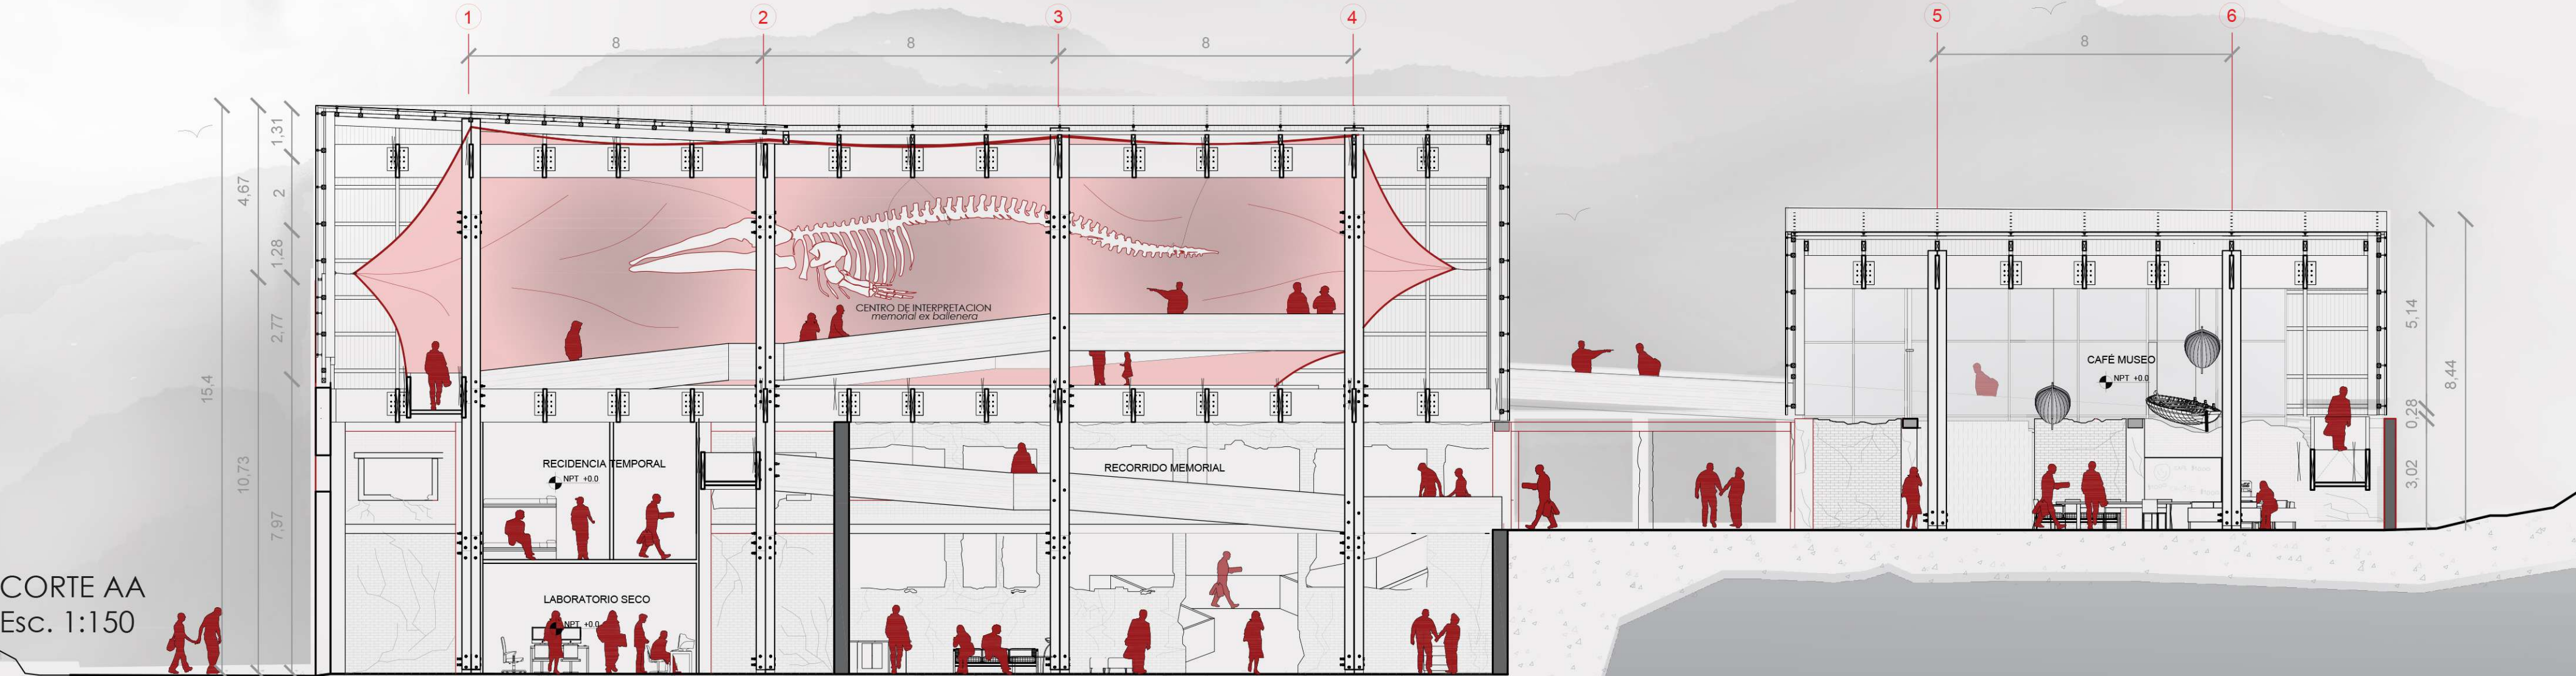

CORTE AA
Esc. 1:150



Acceso recorrido

AXONOMETRICA

PIEL EXTERIOR

Policarbonato 16 mm espesor, paños de 2x8m

RETÍCULA EXTERIOR

Madera pino radiata 3x3"
Soporte de piel exterior en policarbonato

BALLENA

PIEL MEMORIAL

Lona PVC recubierto en poliéster 600g/ m²

VIGAS RECORRIDOS

Piezas estructurales compuestas MLE

PILARES

Piezas estructurales de madera acerrada 250x250mm x4m

ISOMETRICA CONJUNTO

