


CÁPSULA EXPANDIBLE


ARTEFACTO DE OCUPACIÓN EFÍMERA

DESGLOSE ESTRUCTURAL


- 01. VIGA MADERA LAMINADA (MLE) HILAM, SECCIÓN 150X120 MM. PROTECCIÓN CON STAIN IMPREGNANTE TIPO CUTEK TERMINACIÓN INCOLORA
- 02. PERFILES TUBULARES DE ACERO REDONDO, RADIO 15 MM.
- 03. CABLES ACERO GALVANIZADO RADIO 5 MM, TIPO TRENZADO, CON TERMINALES TIPO GANCHO.
- 04. SISTEMA DE ENVOLVENTE TENSADA COMPUESTA POR MEMBRANA TEXTIL DE PVC, ESPESOR 3 MM. TERMINACIÓN BLANCA TRANSLÚCIDA.
- 05. LISTÓN MADERA LAMINADA (MLE) HILAM, SECCIÓN 42X90 MM. PROTECCIÓN CON STAIN IMPREGNANTE TIPO CUTEK TERMINACIÓN INCOLORA
- 06. CIERRE DE ALUMINIO, SISTEMA LINEAL DE CIERRE Y SUJECCIÓN INTEGRADA EN LA MEMBRANA TEXTIL.
- 07. PILAR MADERA LAMINADA (MLE) HILAM, SECCIÓN 150X120 MM. PROTECCIÓN CON STAIN IMPREGNANTE TIPO CUTEK TERMINACIÓN INCOLORA
- 08. SISTEMA DE PISO MODULAR PLEGABLE, PANELES PREFABRICADOS DE MADERA CONTRACHAPADA ESTRUCTURAL TIPO TERCIADO, UNIÓN MEDIANTE BISAGRAS. PROTECCIÓN STAIN IMPREGNANTE TIPO CUTEK, TERMINACIÓN INCOLORA.
- 09. RIELES METÁLICOS TELESCÓPICOS TIPO GUÍAS EXTENSIBLES DE ACERO INOXIDABLE.
- 10. RAMPA MODULAR PLEGABLE TELESCÓPICA ACERO GALVANIZADO, DISEÑADA PARA DESPLIEGUE RÁPIDO. SUPERFICIE CON ACABADO ANTIDESLIZANTE.

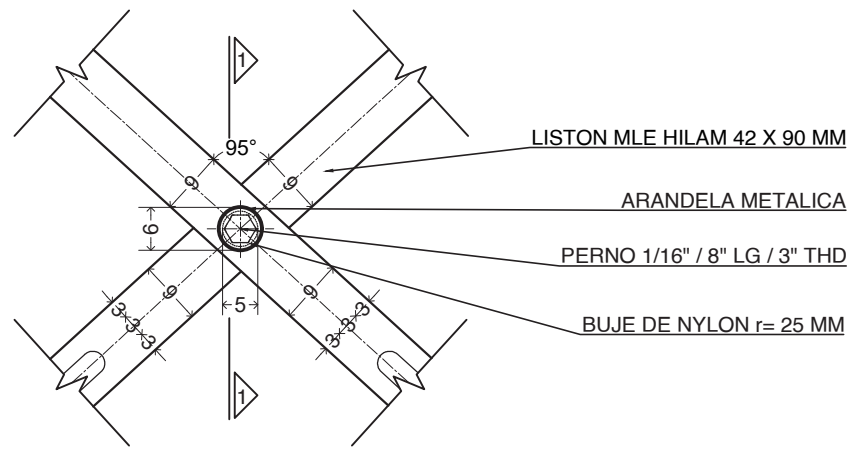


DETALLE 1 - ARRIOSTRAMIENTO MÓVIL
Esc. 1/10 - COTAS EN CM

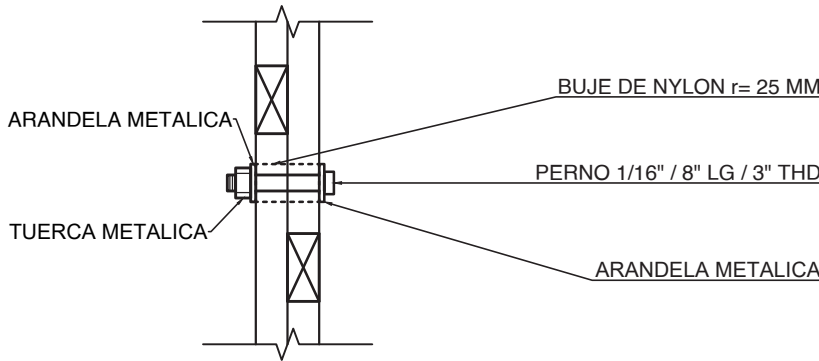


SECCION 1-1 - ARRIOSTRAMIENTO MÓVIL
Esc. 1/10 - COTAS EN CM

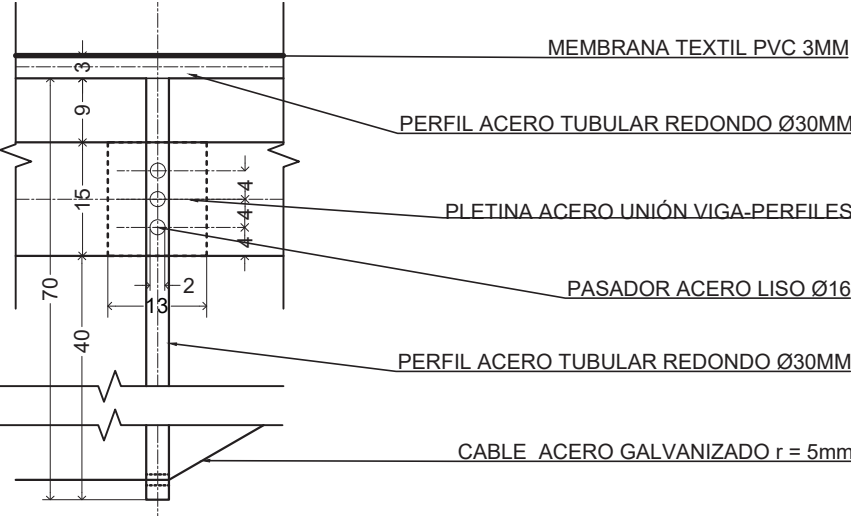

DETALLE 2 - ENVOLVENTE Y TENSORES
Esc. 1/10 - COTAS EN CM

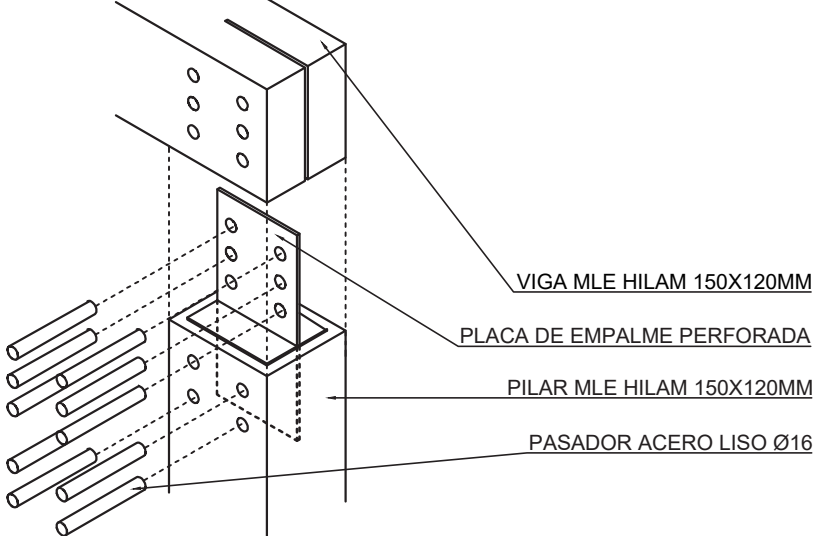

DETALLE 3 - UNIONES MARCO MLE
Esc. 1/10

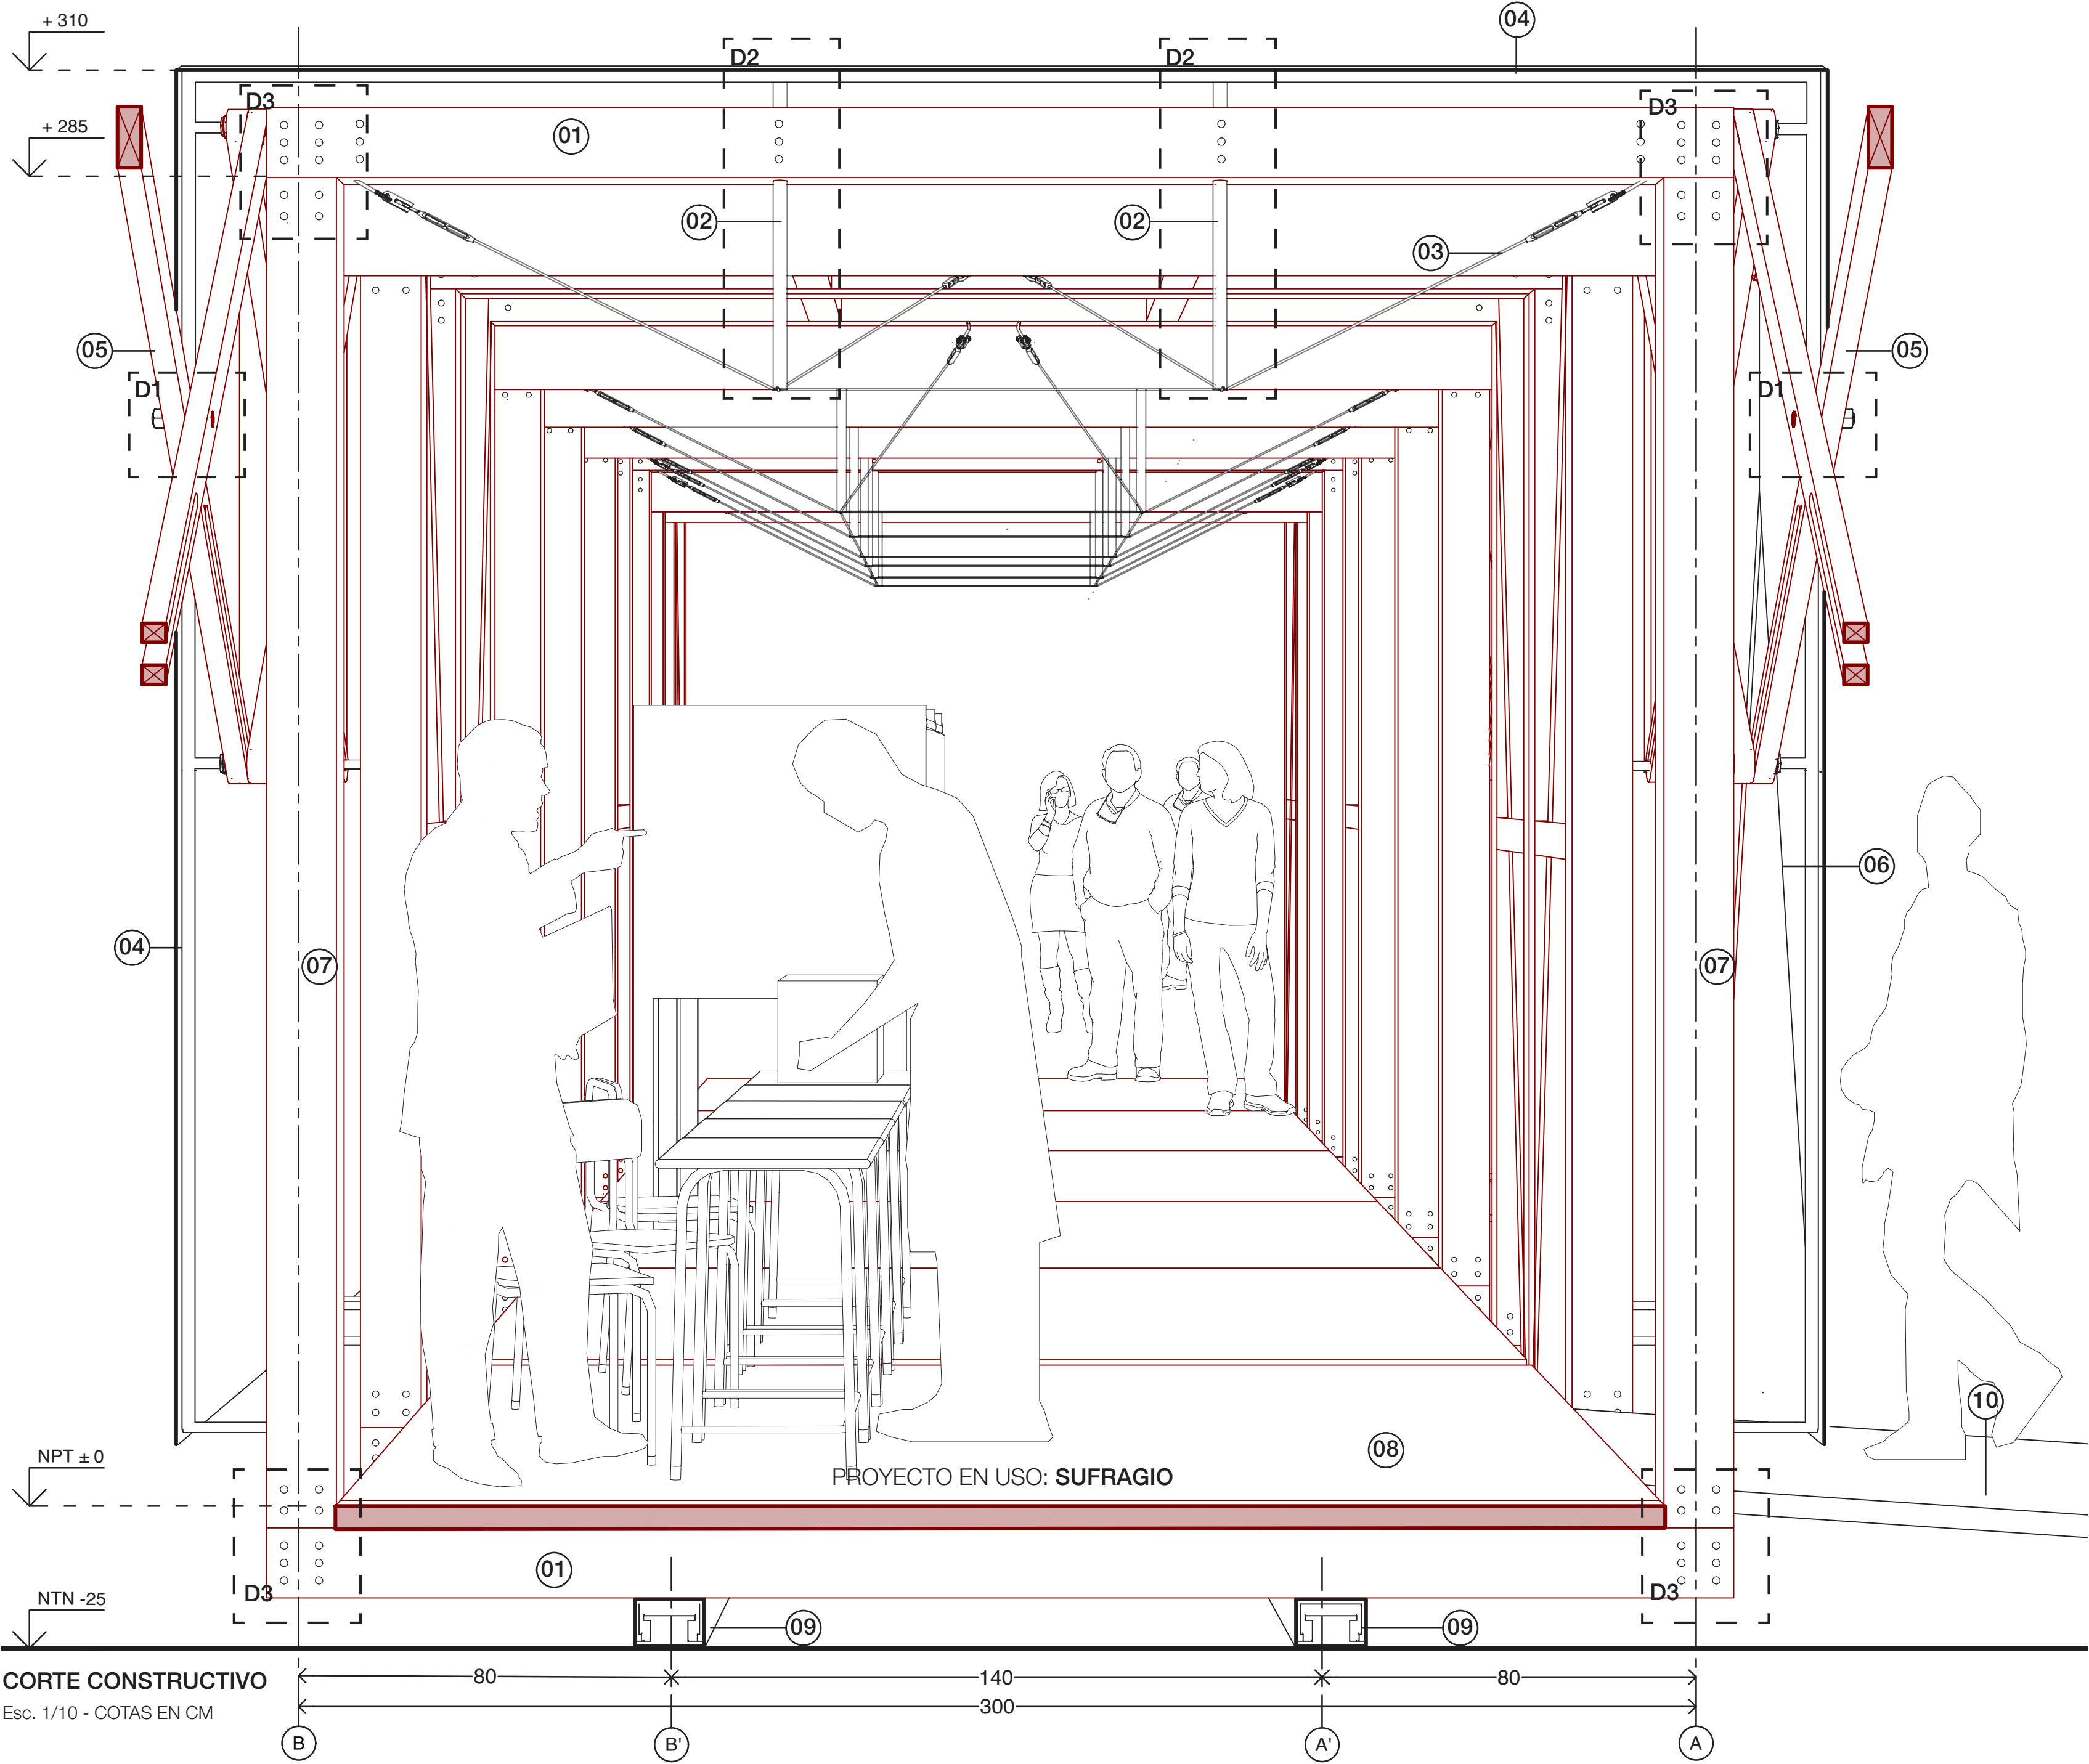

CORTE CONSTRUCTIVO
Esc. 1/10 - COTAS EN CM



PROYECTO EN USO: VACUNATORIO

LÁMINA 4 DEL EQUIPO: ARQ491