


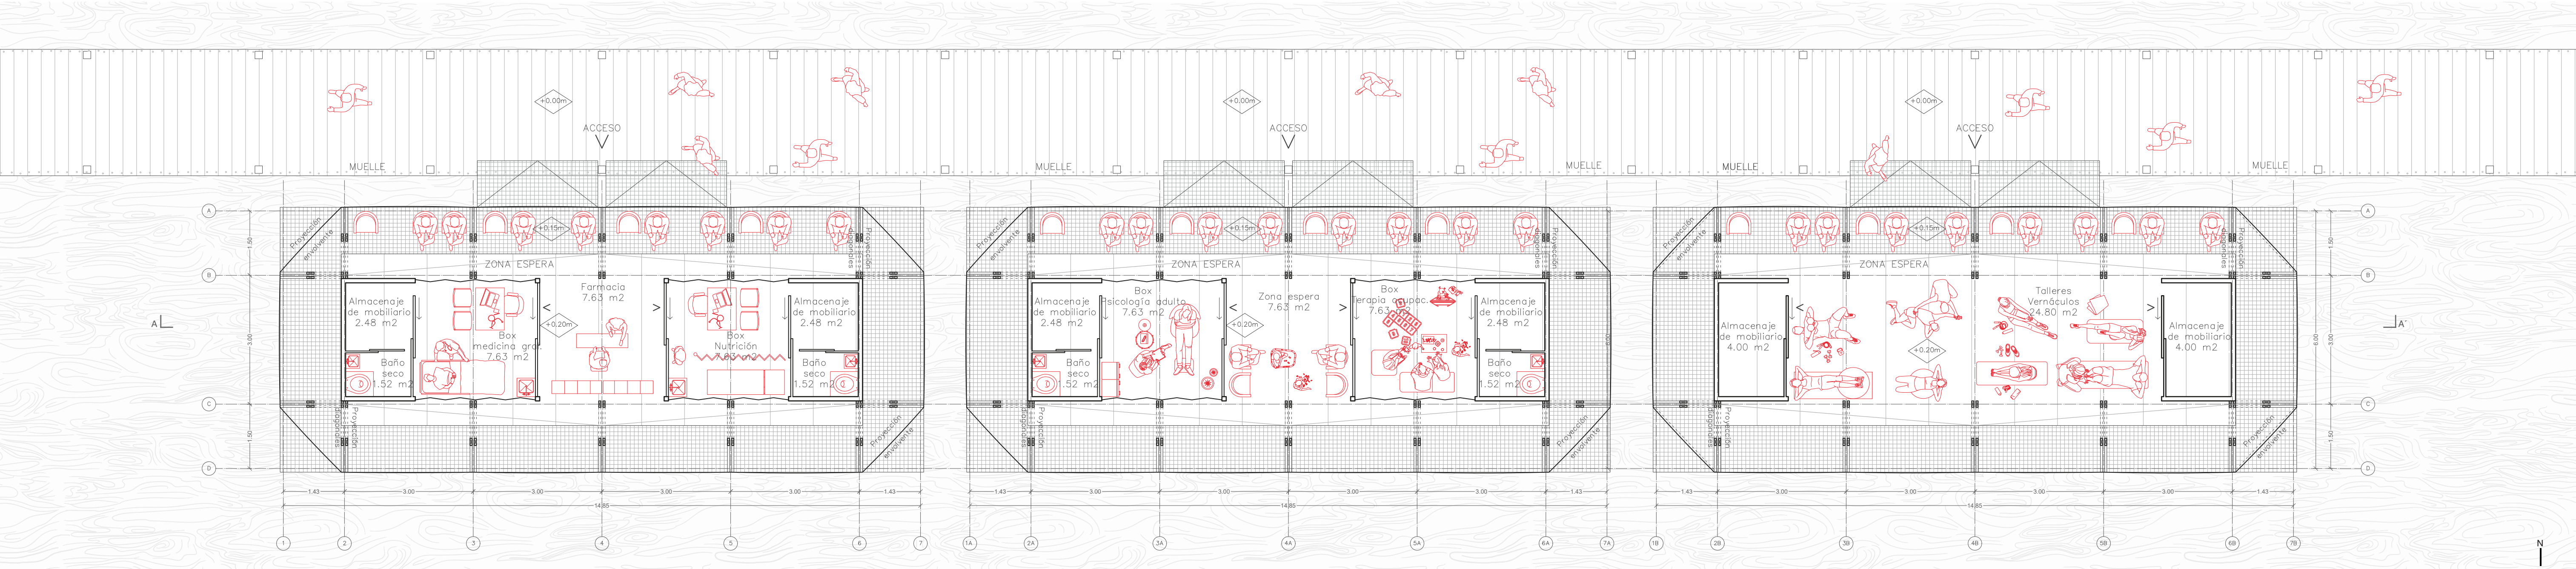


PLANTAS DE BIENESTAR INTEGRAL
ESC 1:75

Tipología A
Programa: Salud Primaria
Necesidad de privacidad, limpieza y circuito de pacientes

Tipología B
Programa: Salud Mental
Ambientes intermedios, confort emocional y adaptabilidad

Tipología C
Programa: Talleres vernáculos
Flexibilidad total y uso comunitario del espacio

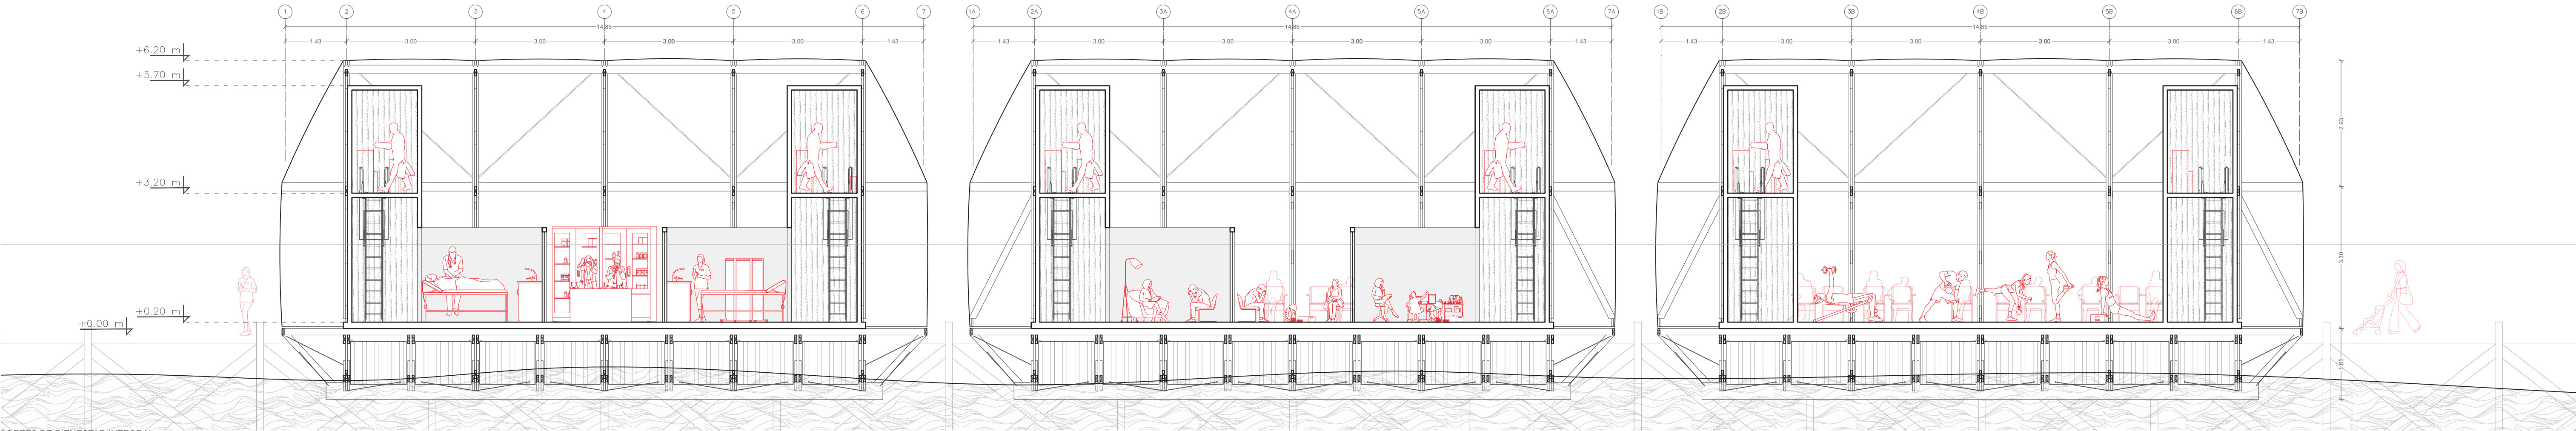

CORTES DE BIENESTAR INTEGRAL
ESC 1:75

