

Planta Nivel 1
Escala 1/200

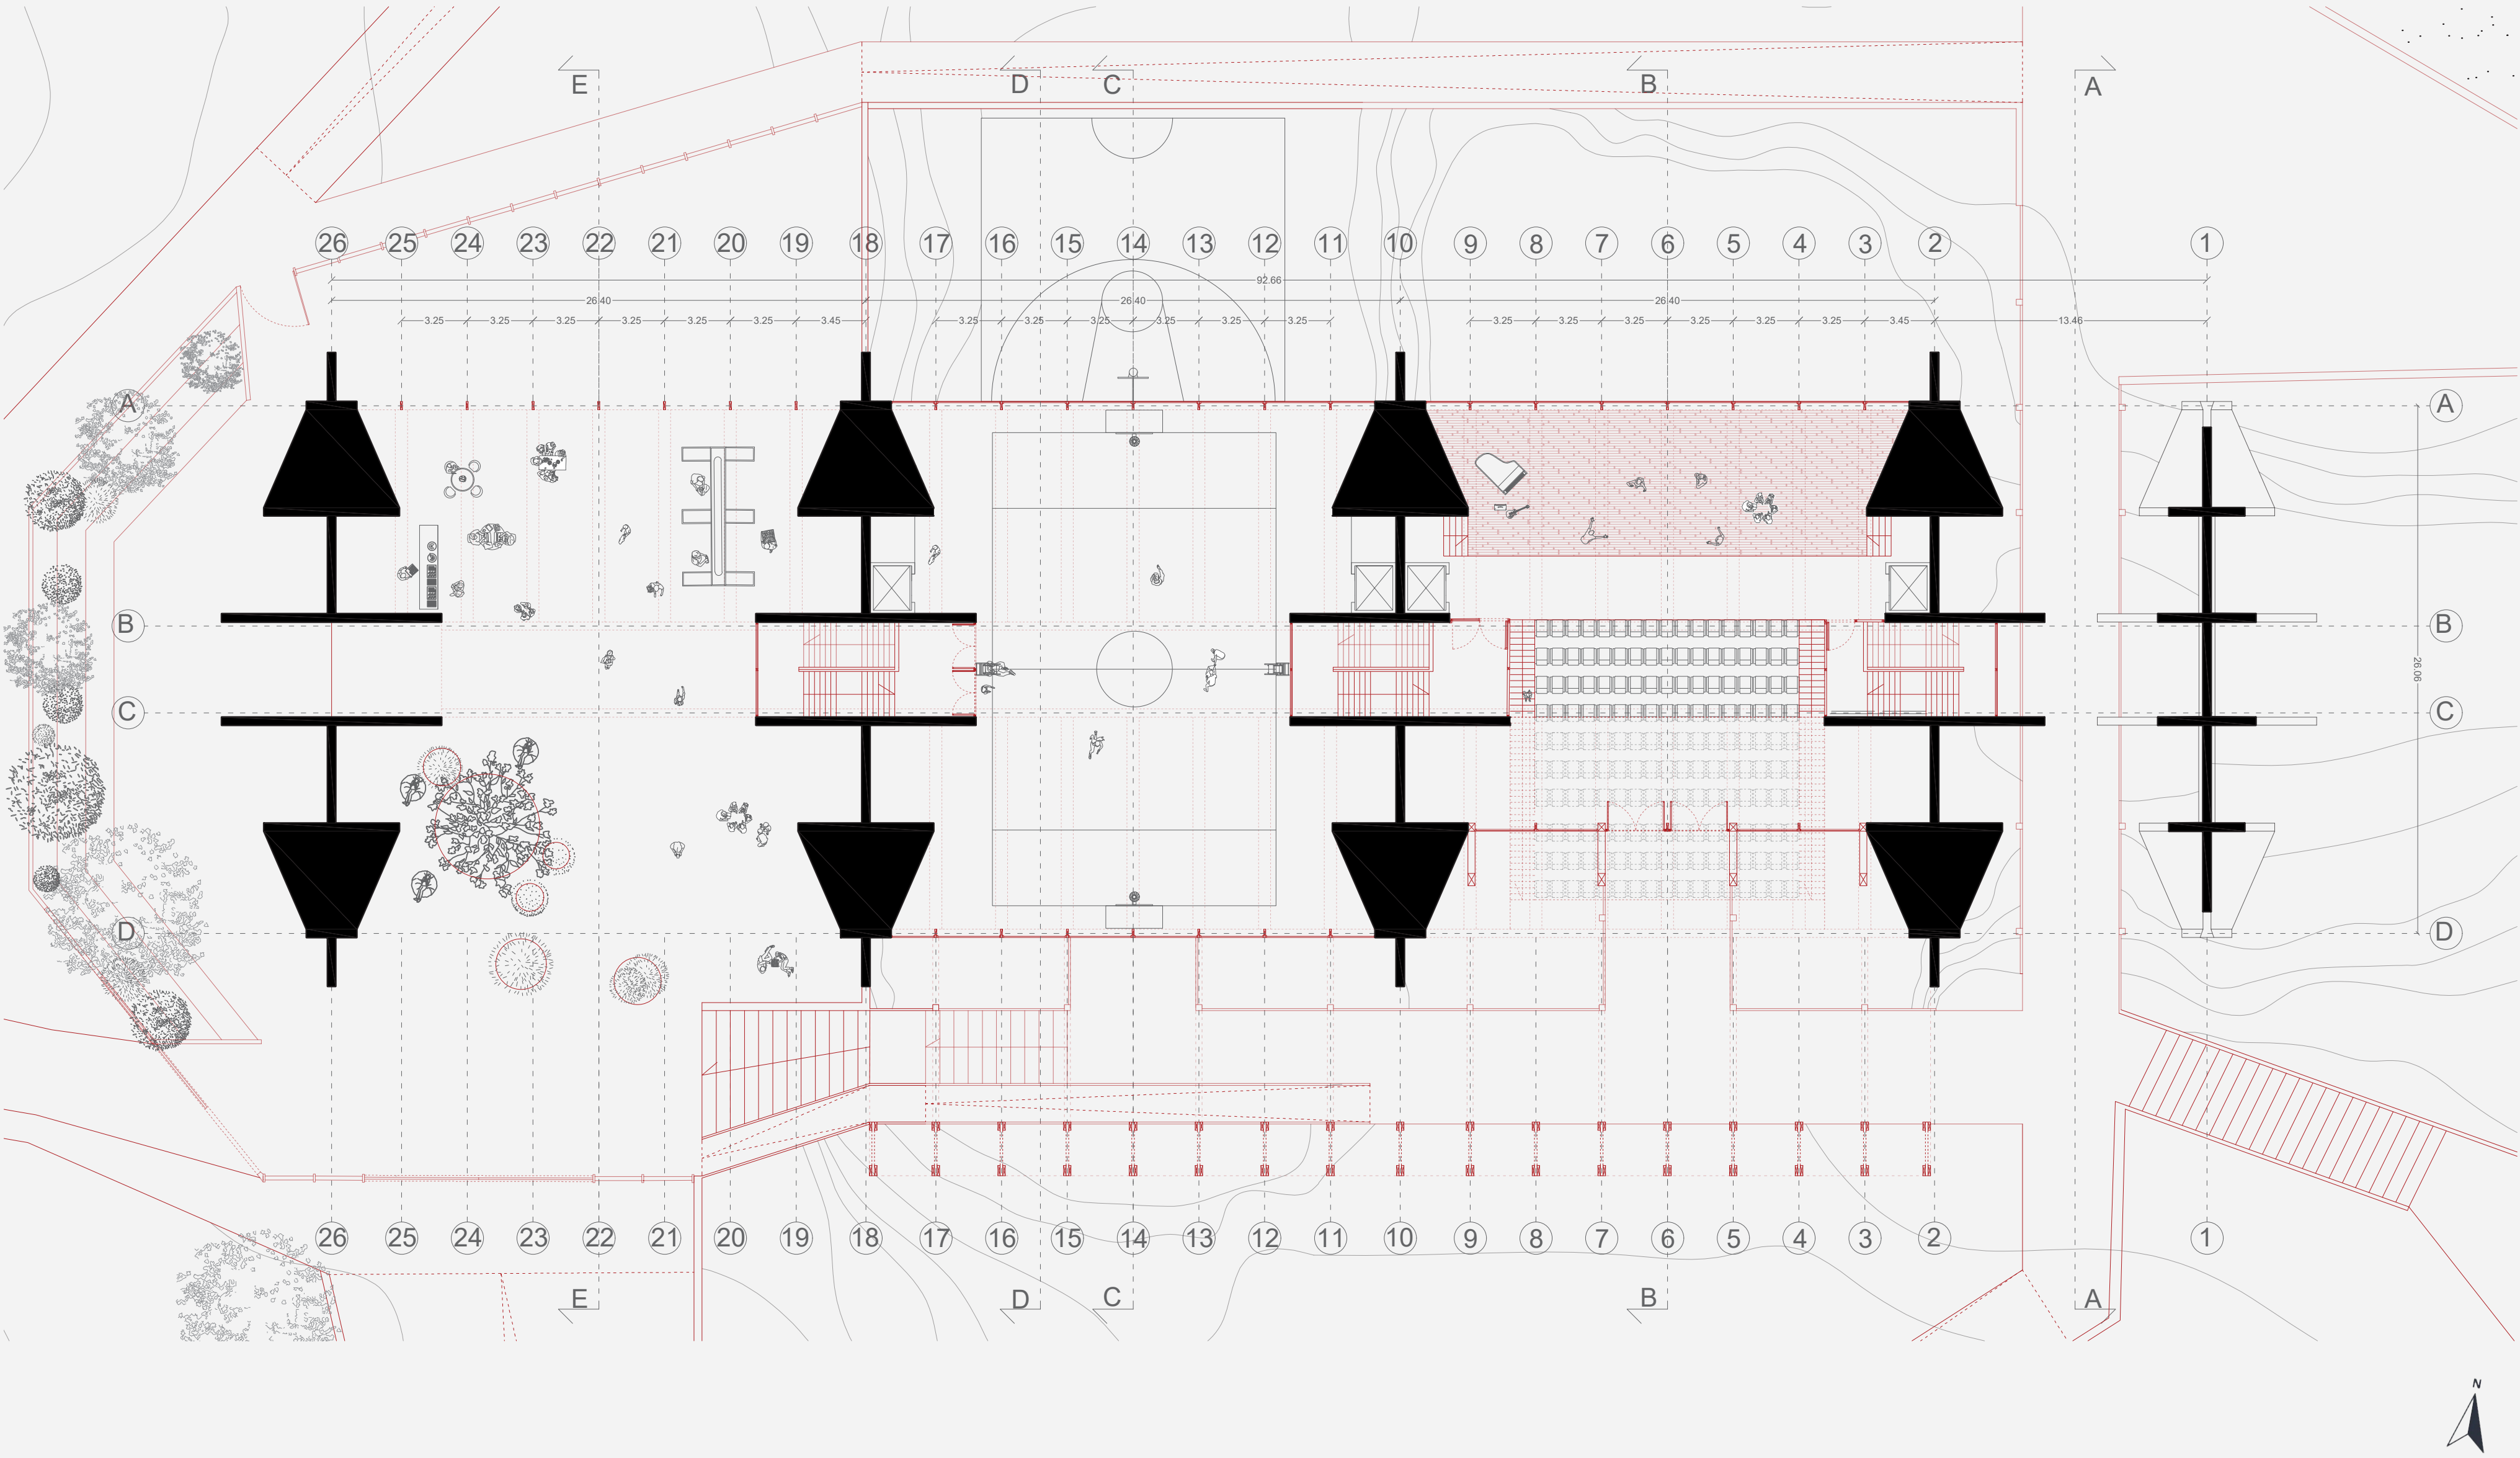


Imagen Espacio Deportivo



Imagen Acceso



Imagen Exterior



Imagen Museo de Sitio