

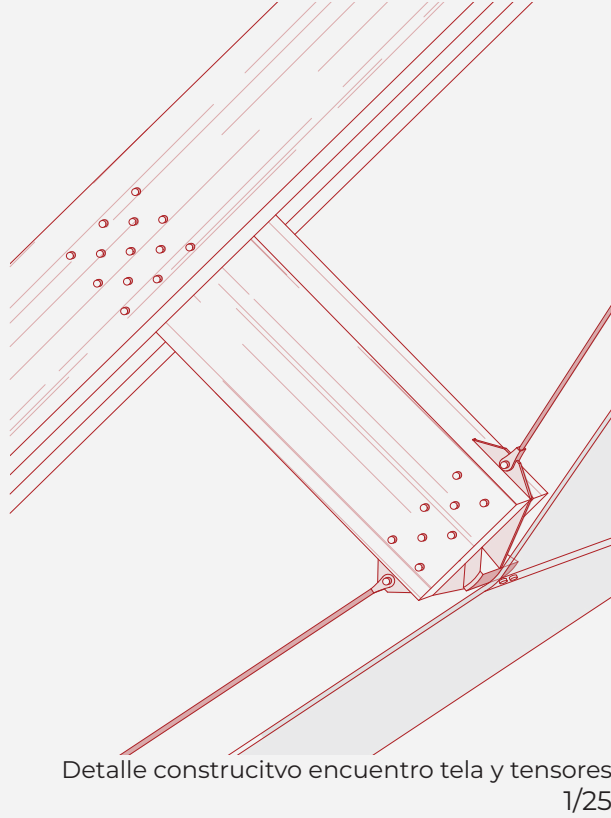



Axo Explotada Estructural

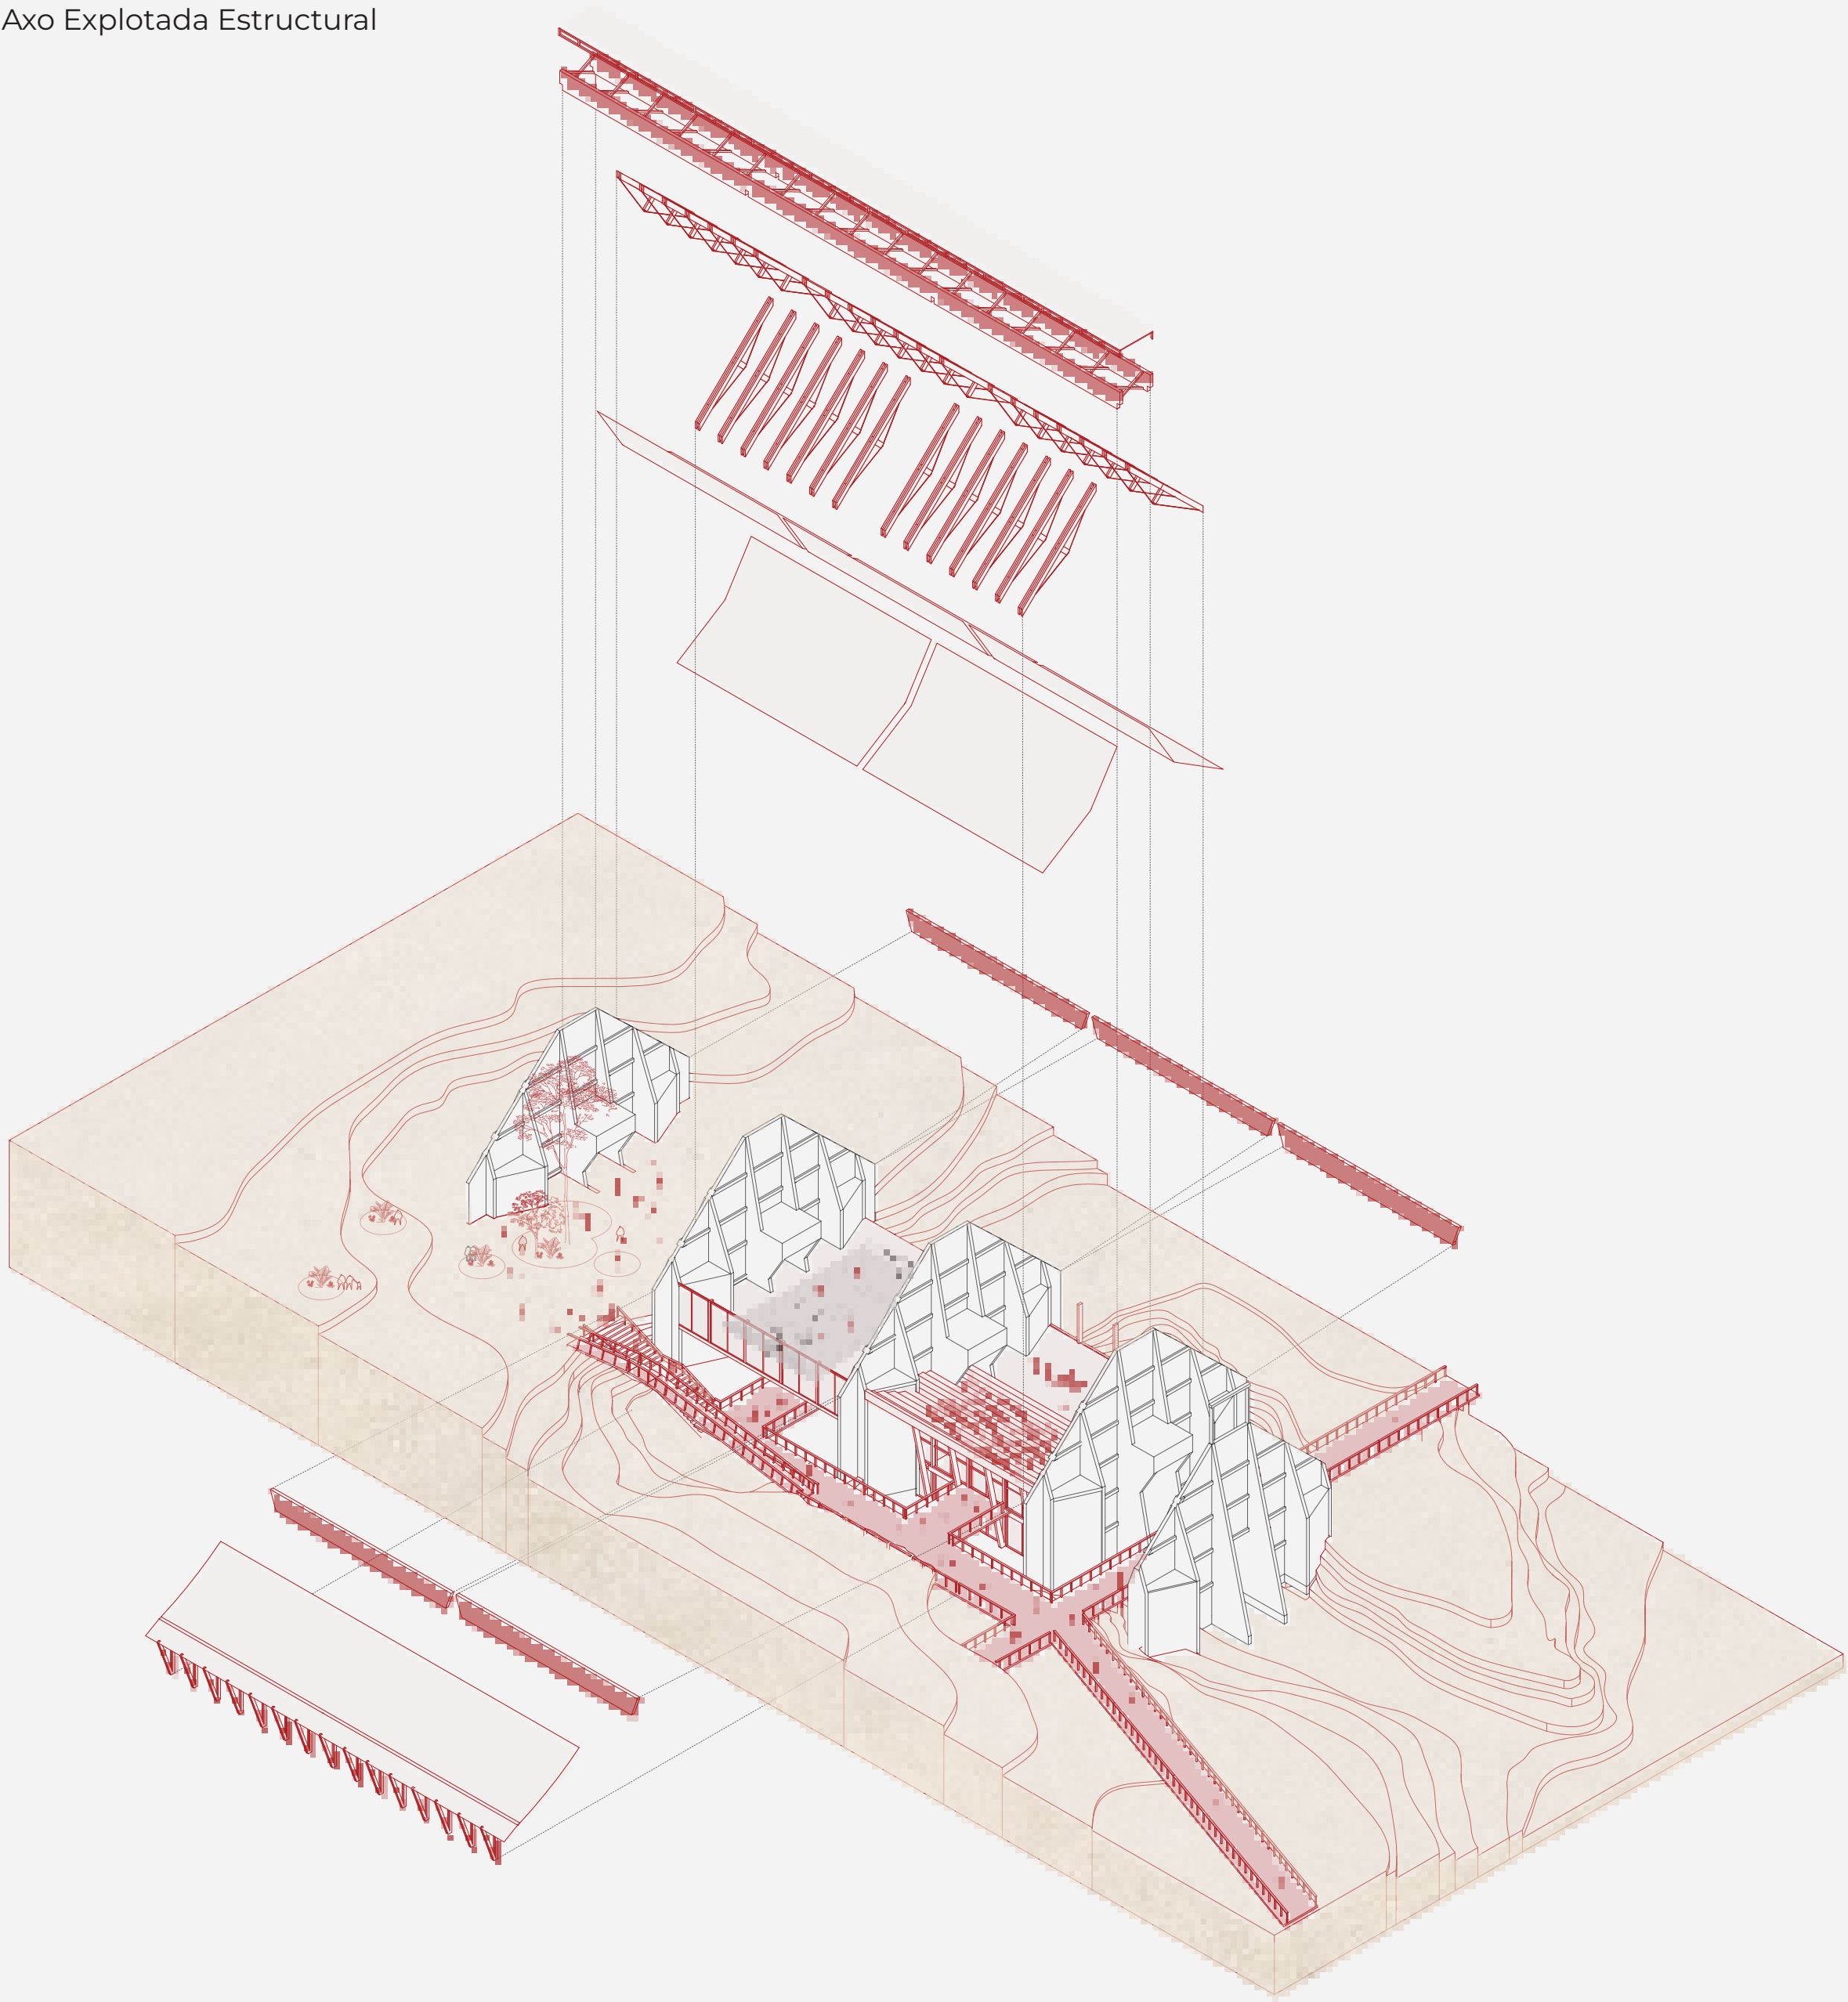

Detalle constructivo encuentro tela y tensores
1/25

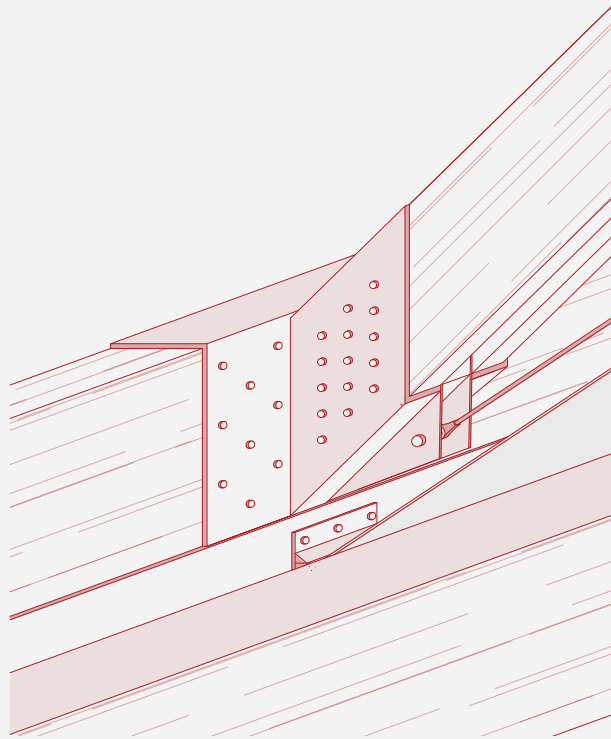

Detalle constructivo encuentro Cercha y viga
1/25

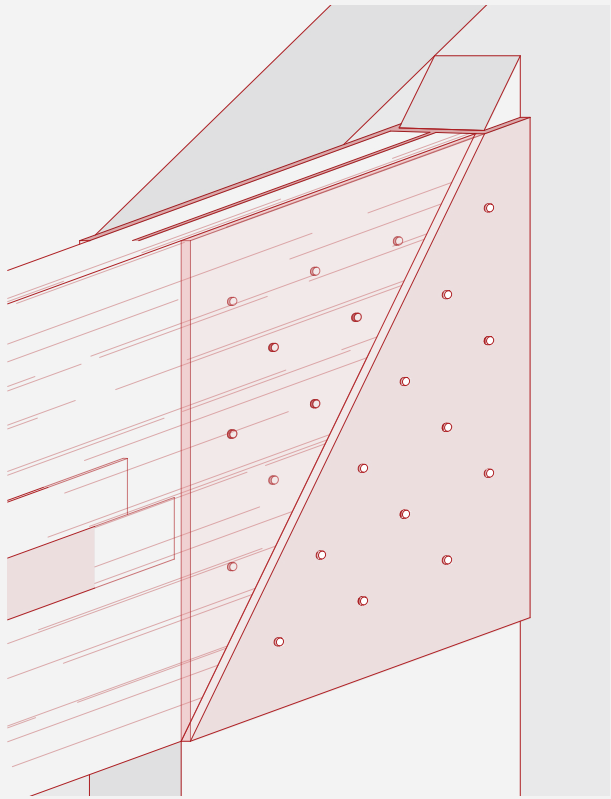

Detalle constructivo contrafuerte y viga
1/25



Imagen preexistencia · Imagen Auditorio

Corte Transversal Fugado
1/200

