



AXONOMÉTRICA EXPLOTADA

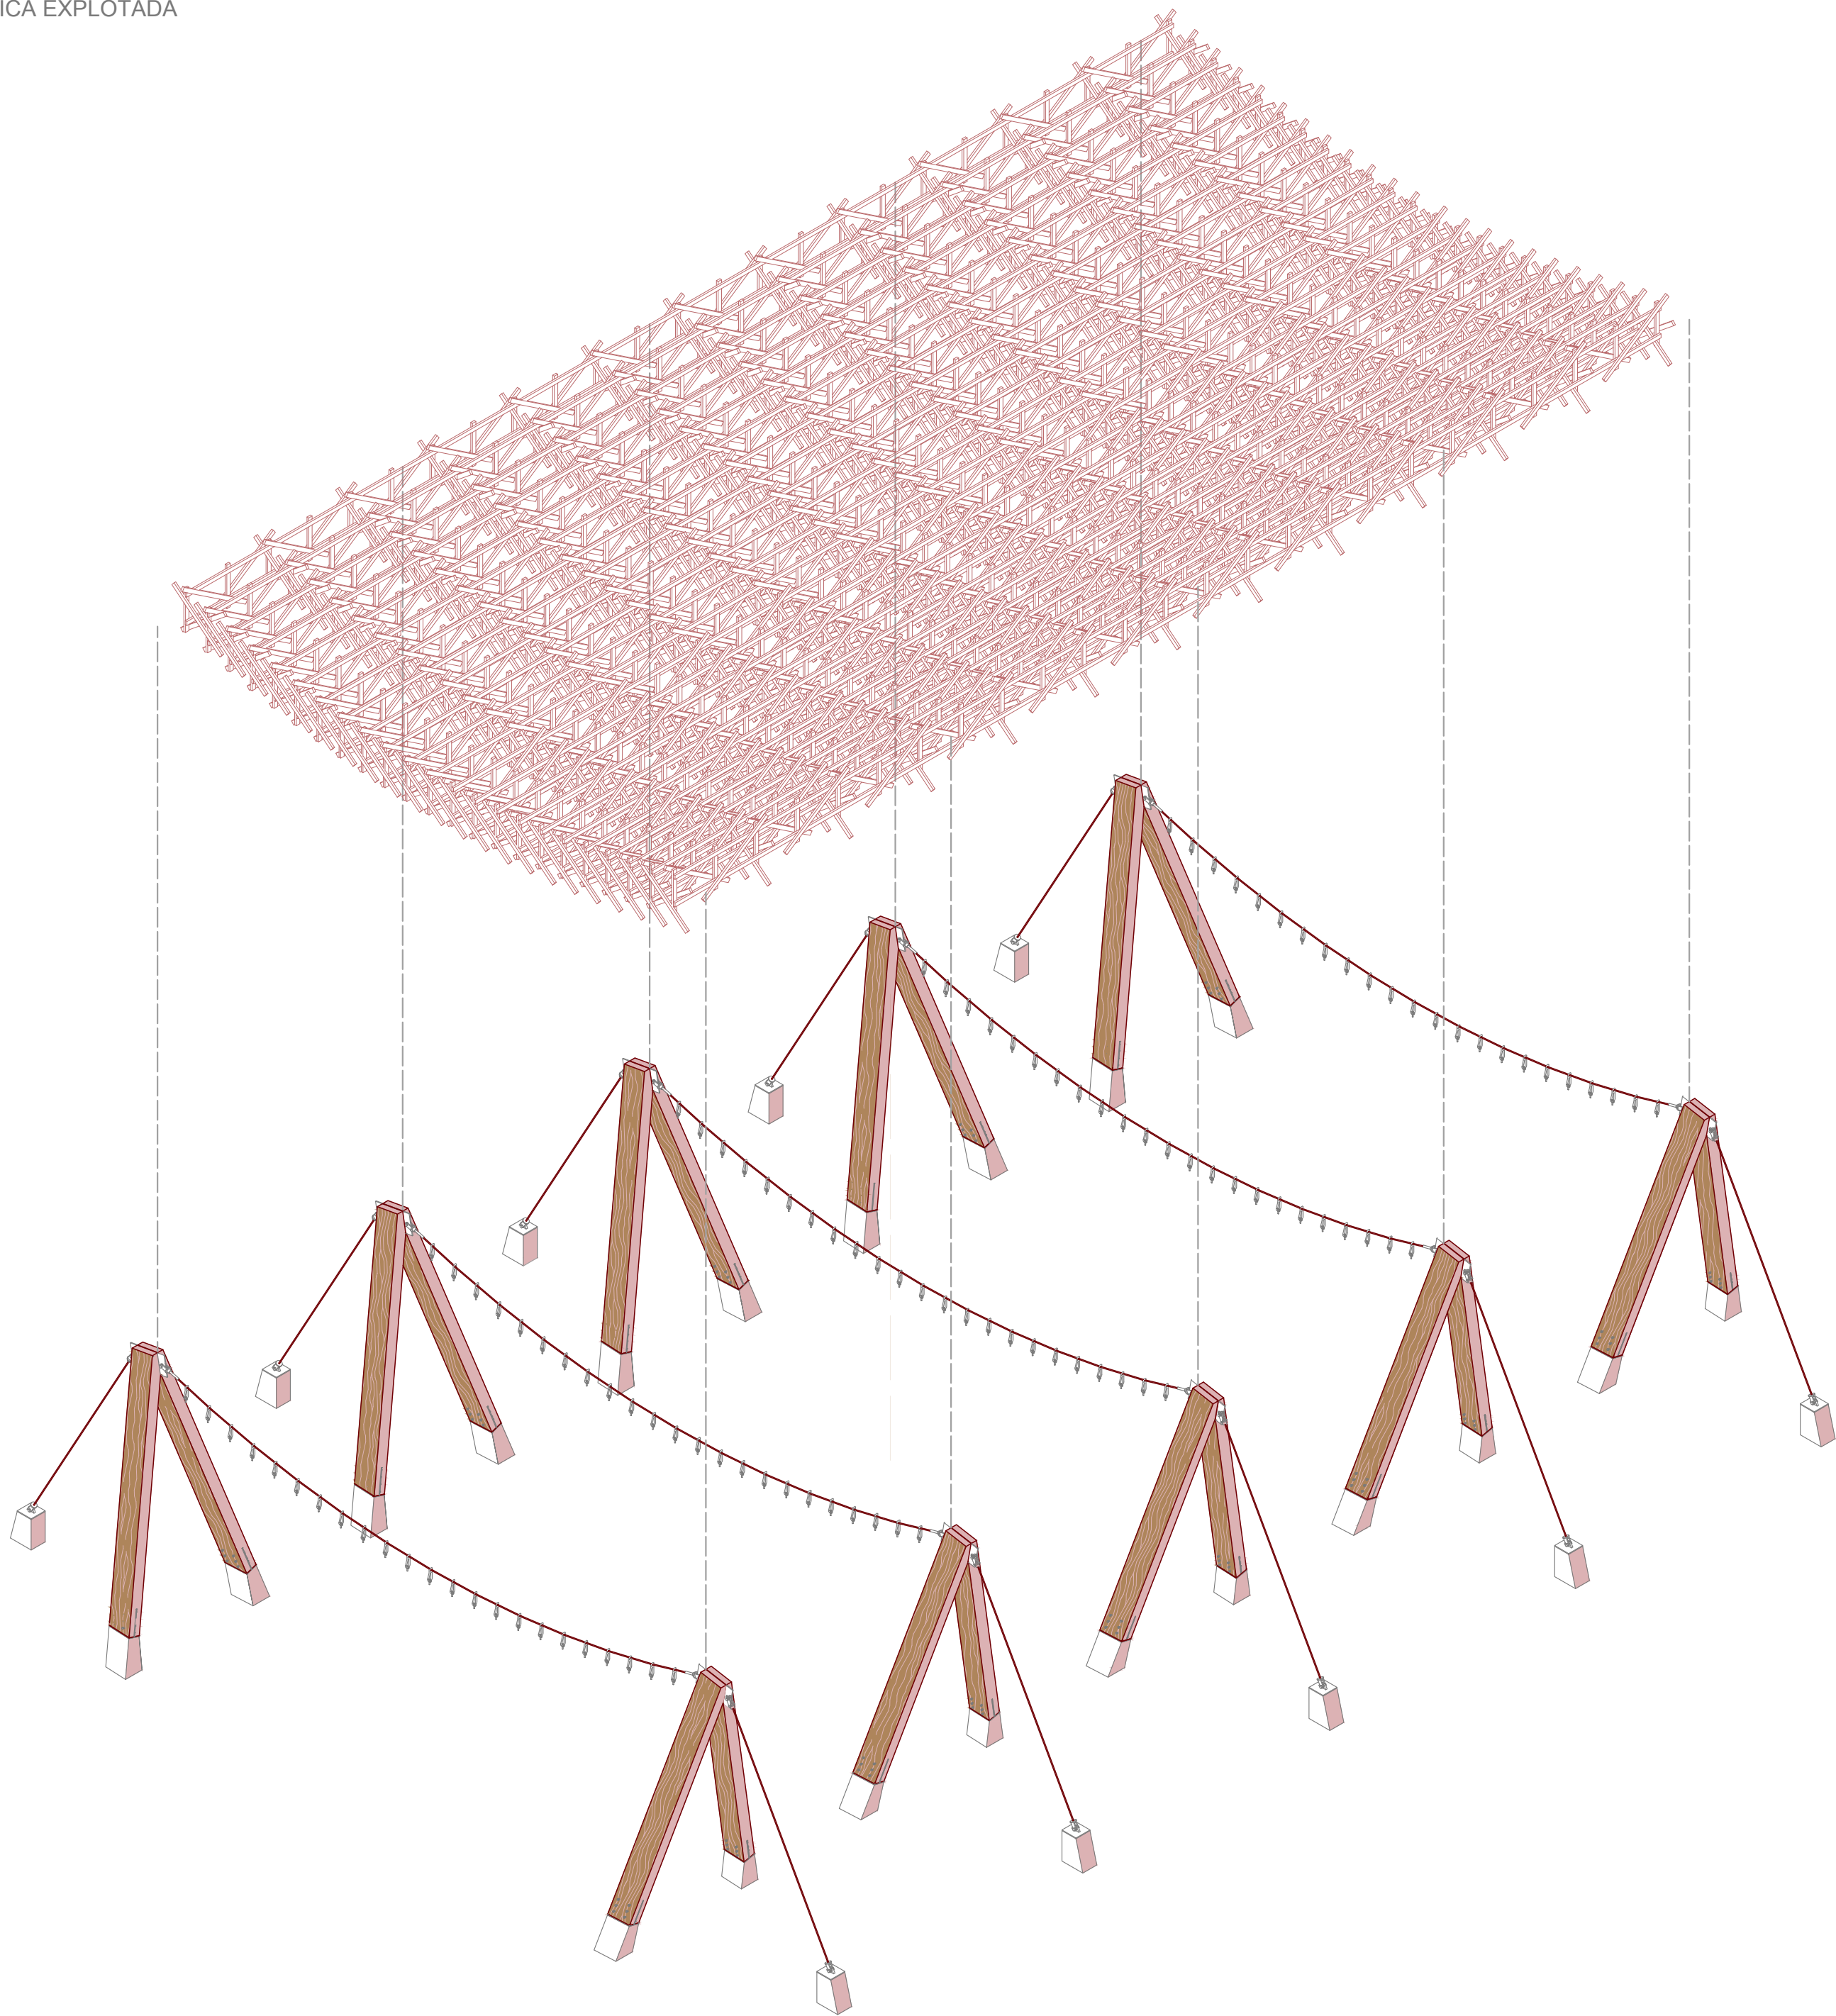

ESCANTILLÓN ESC. 1:40

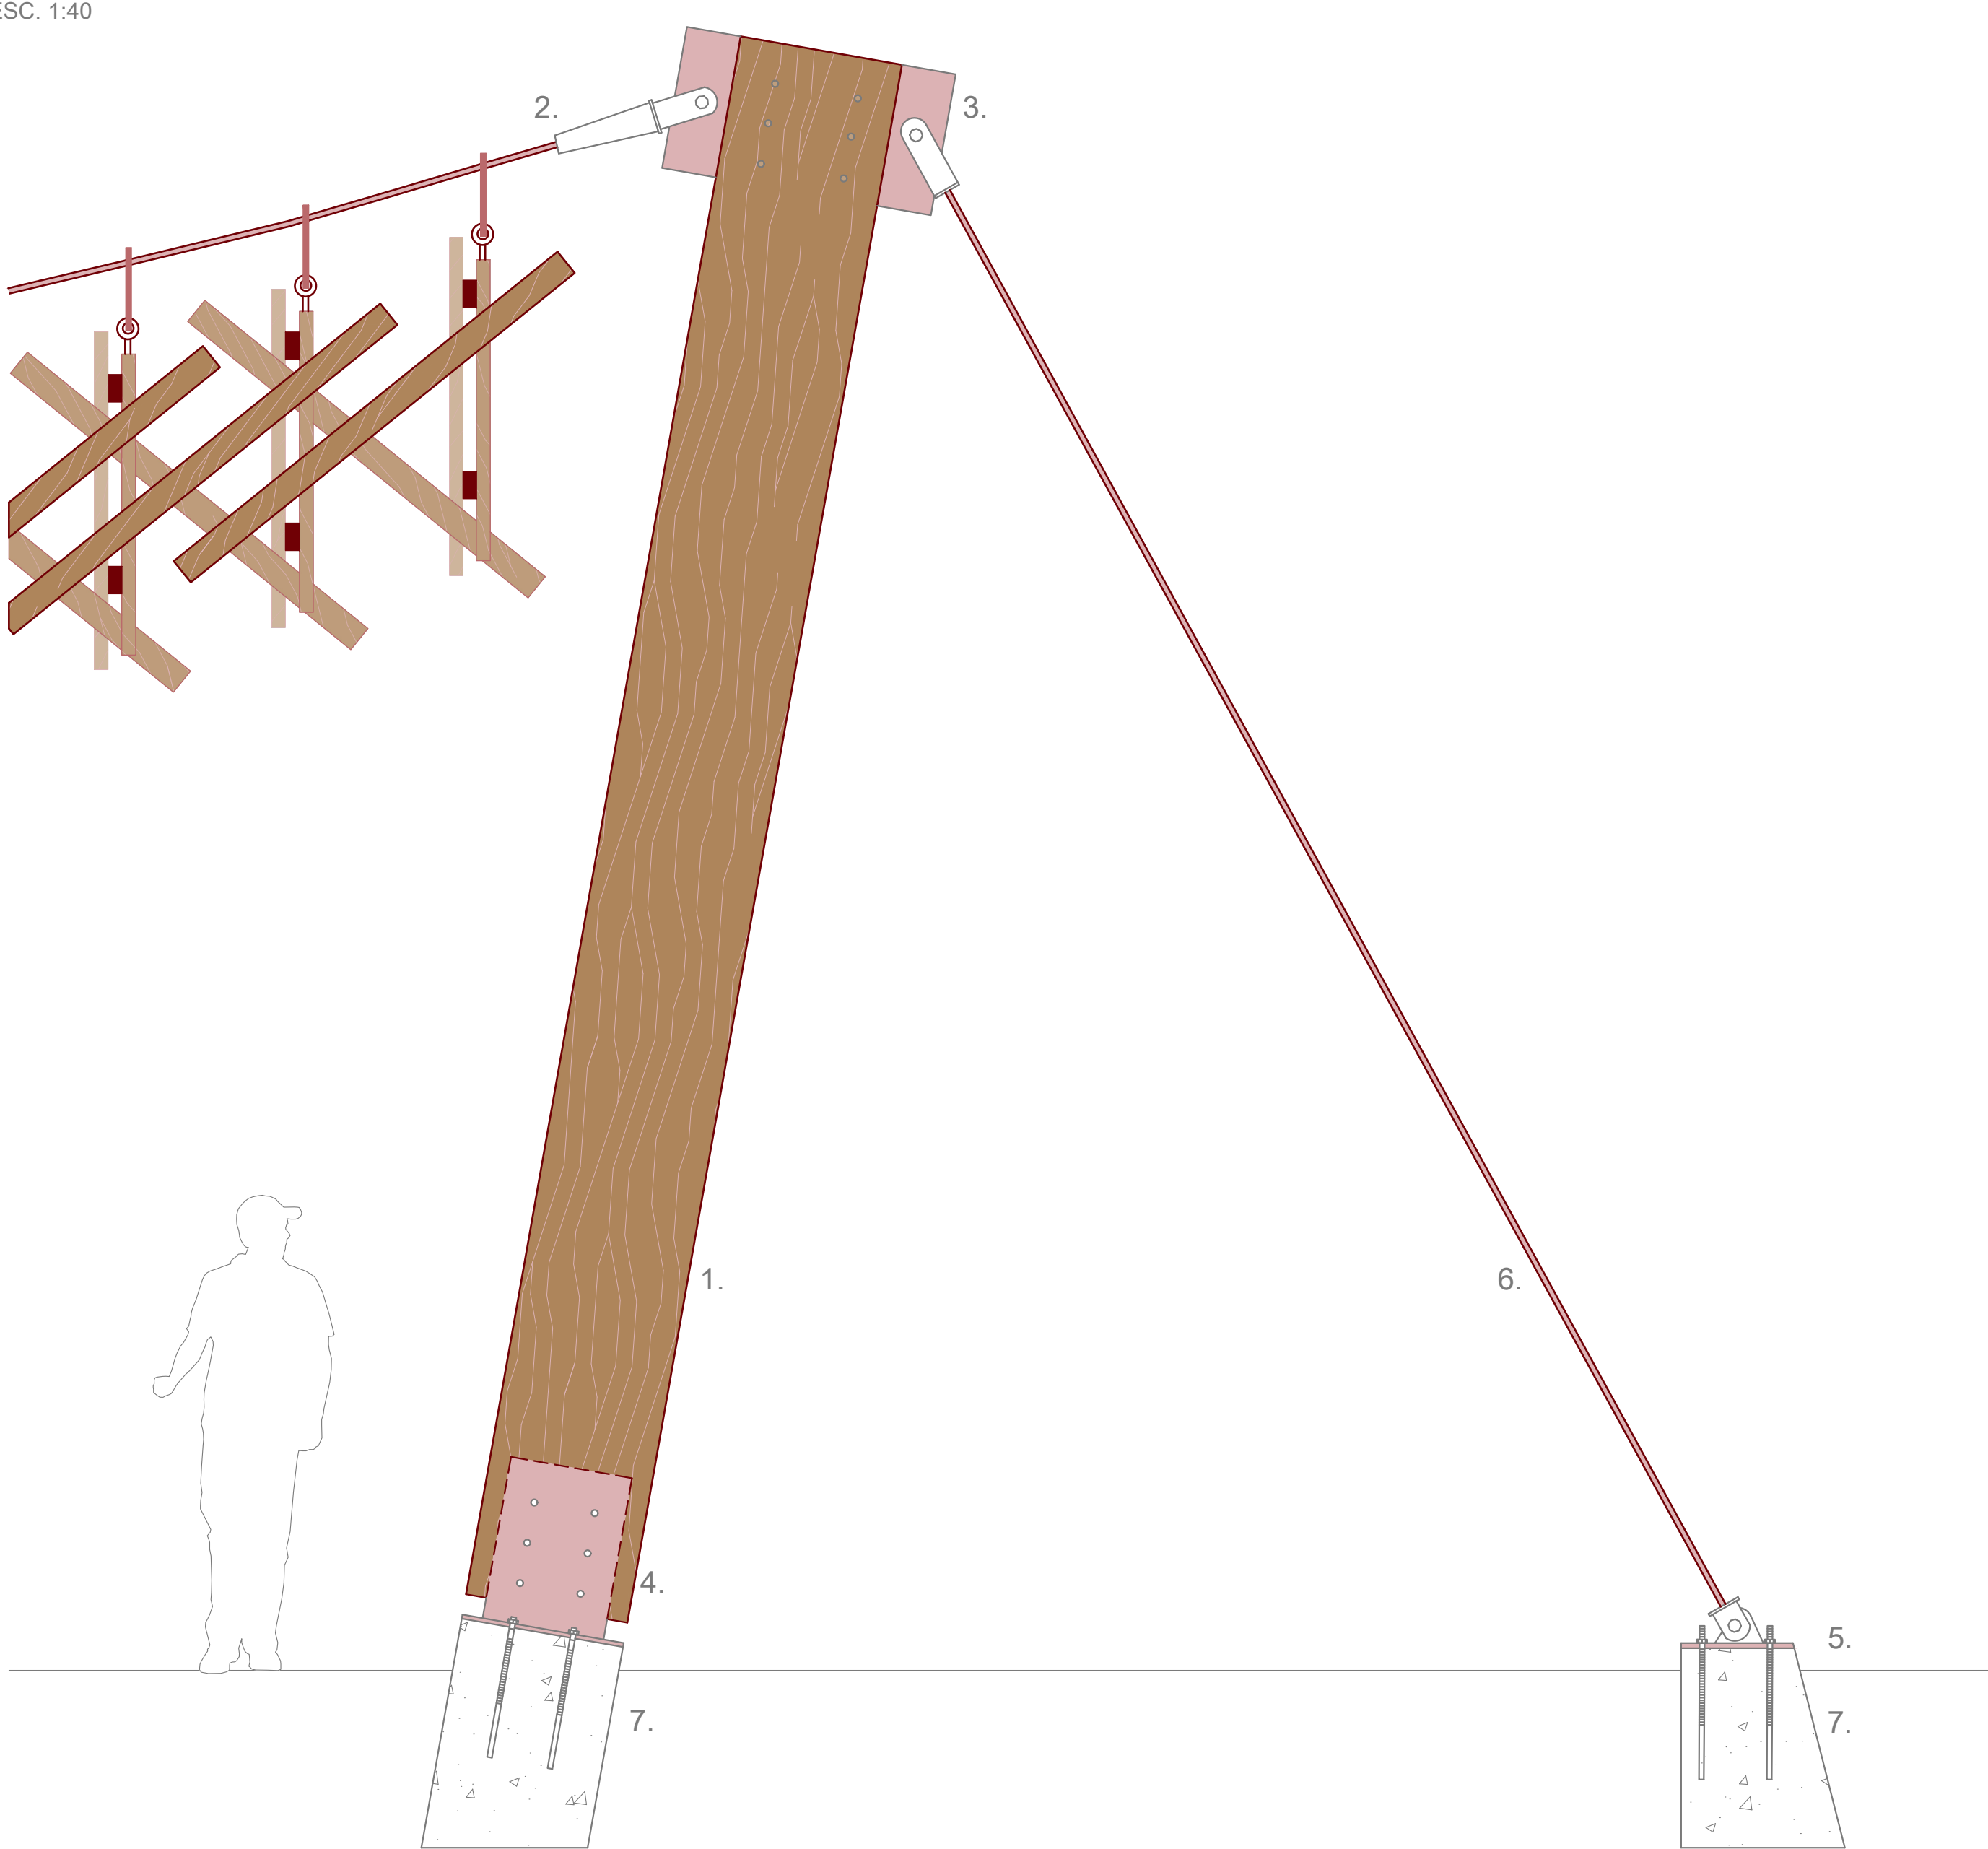

- 1. PILAR MADERA, MLE 600x300mm
- 2. TENSOR, ACERO INOX, 12MM
- 3. PLACA UNIÓN PILARES SUP, ACERO INOX, 50 MM
- 4. PLACA UNIÓN T INVERTIDA, ACERO INOX, 50MM

- 5. PLACA BASE ANCLAJE TENSOR ACERO, 50MM
- 6. TENSOR ACERO INOX. 12MM
- 7. PIOTES HORMIGÓN ARMADO

