

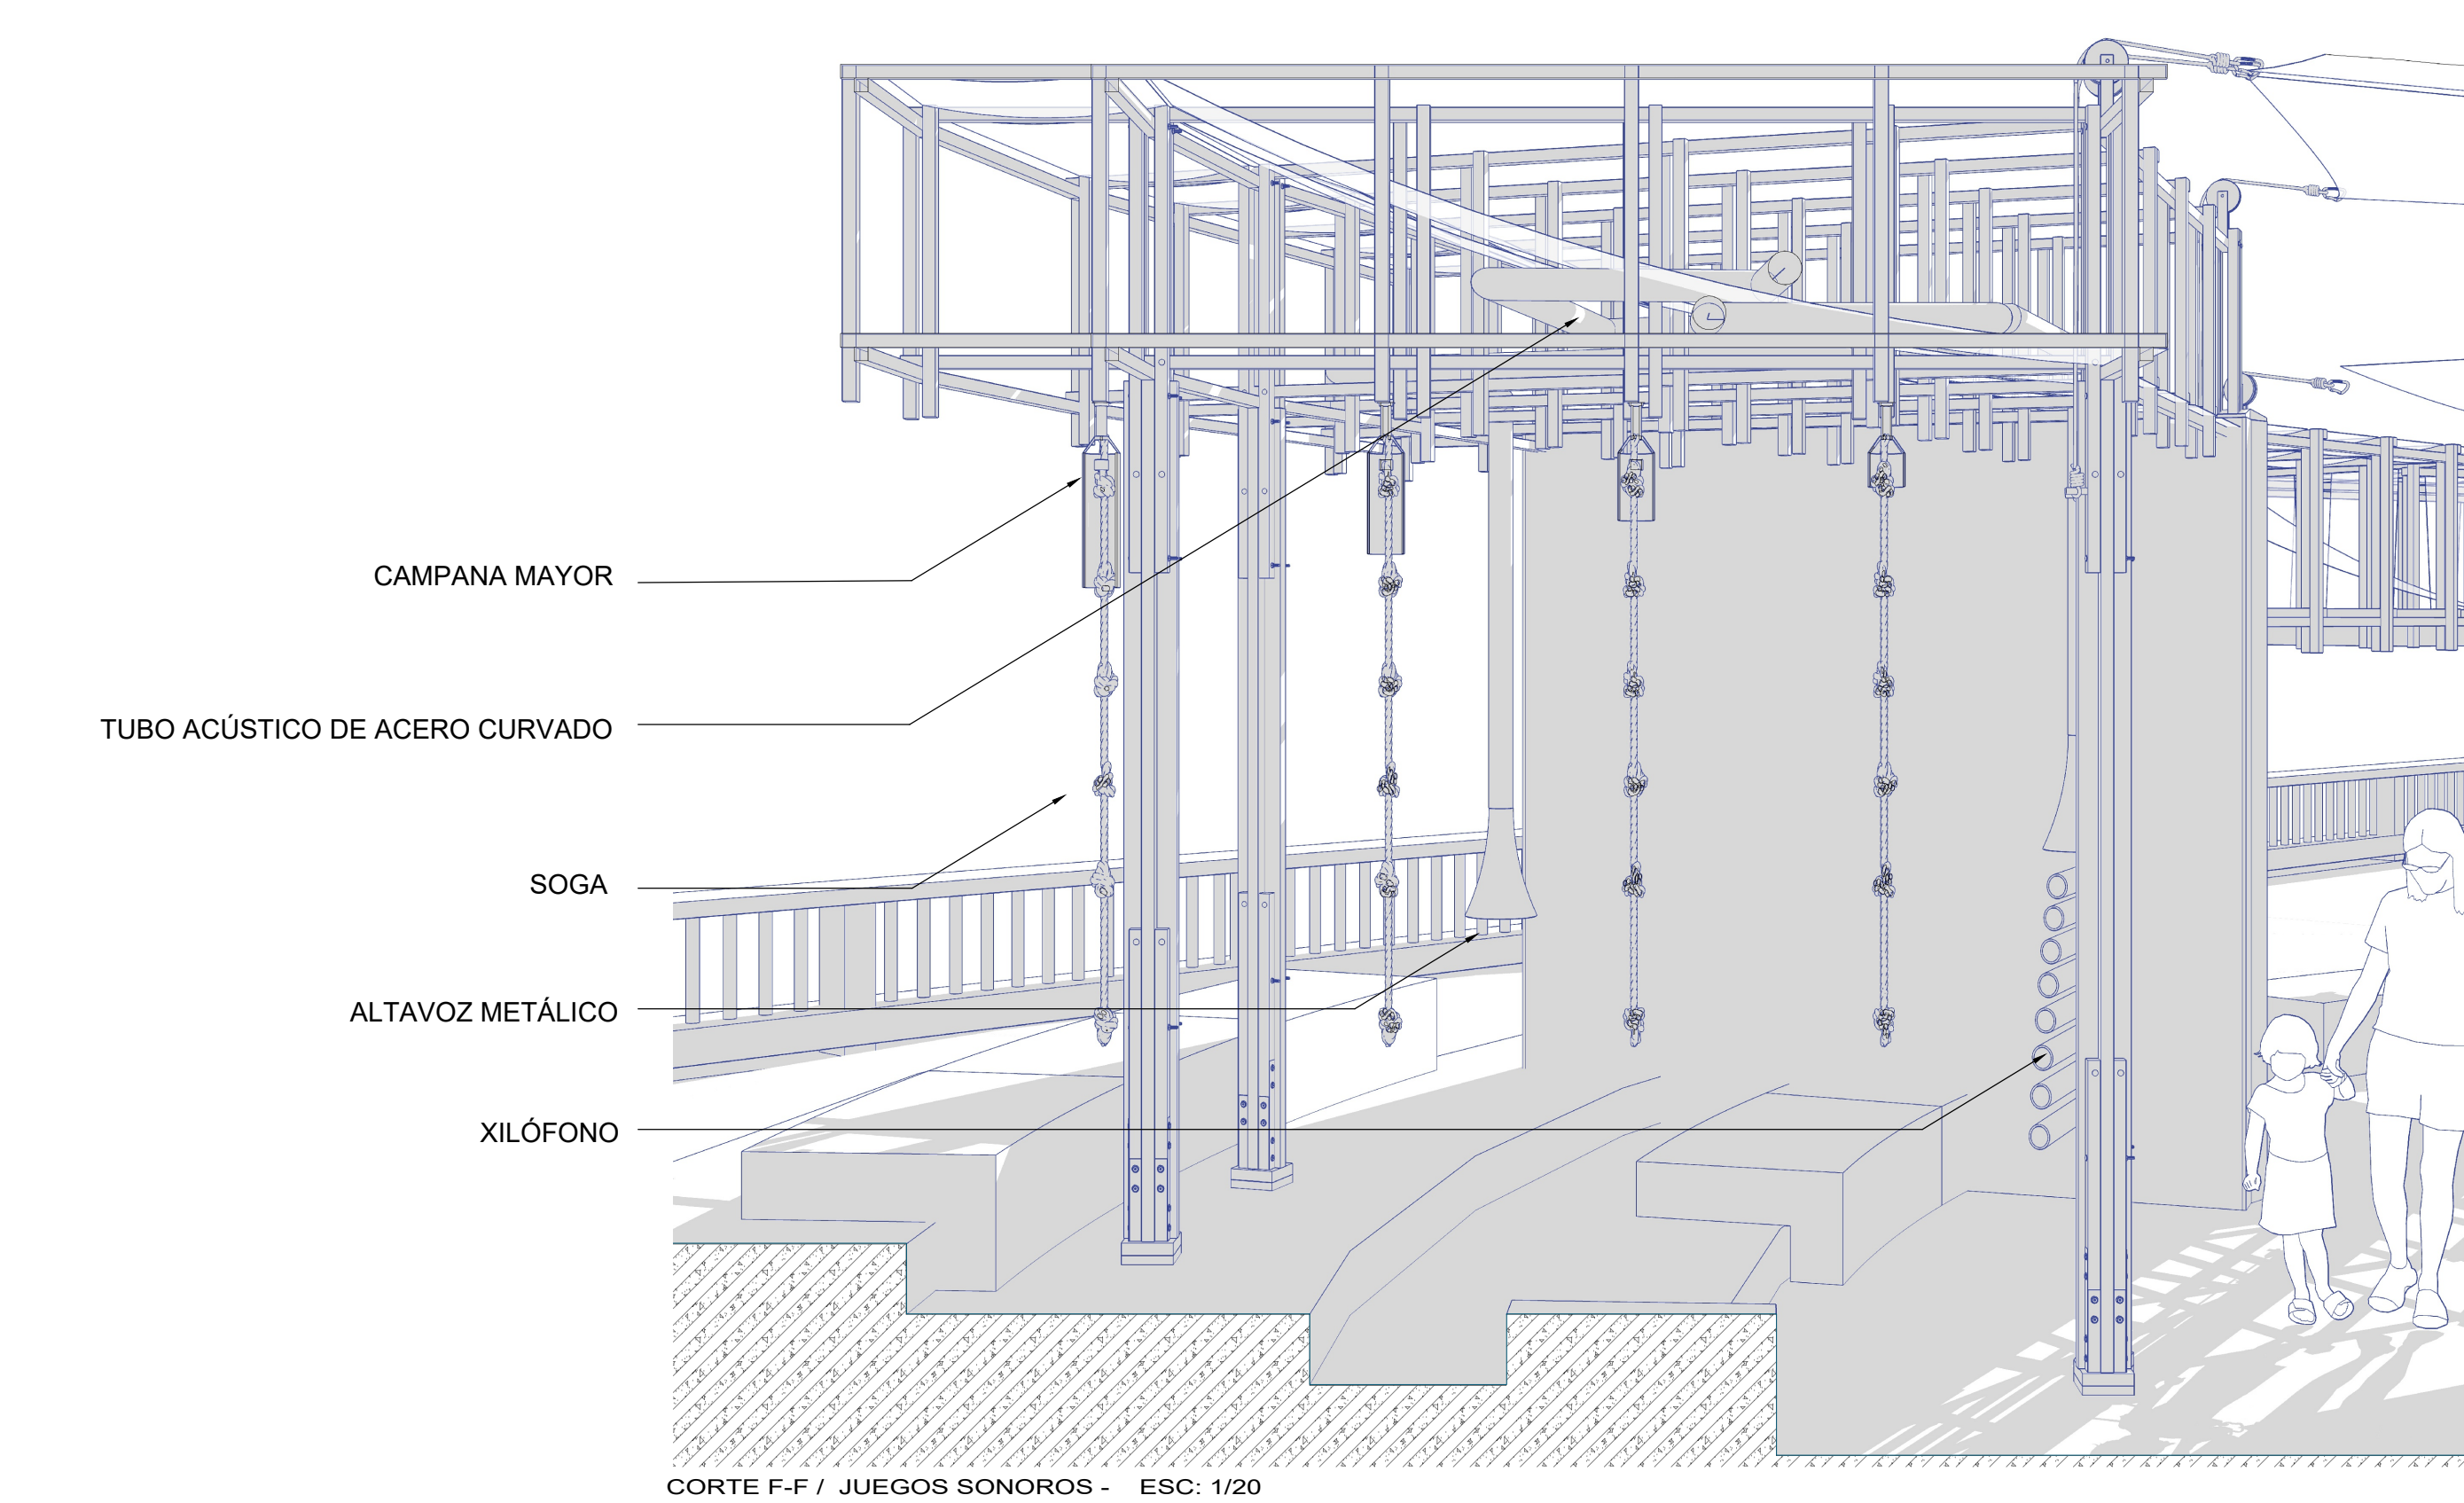
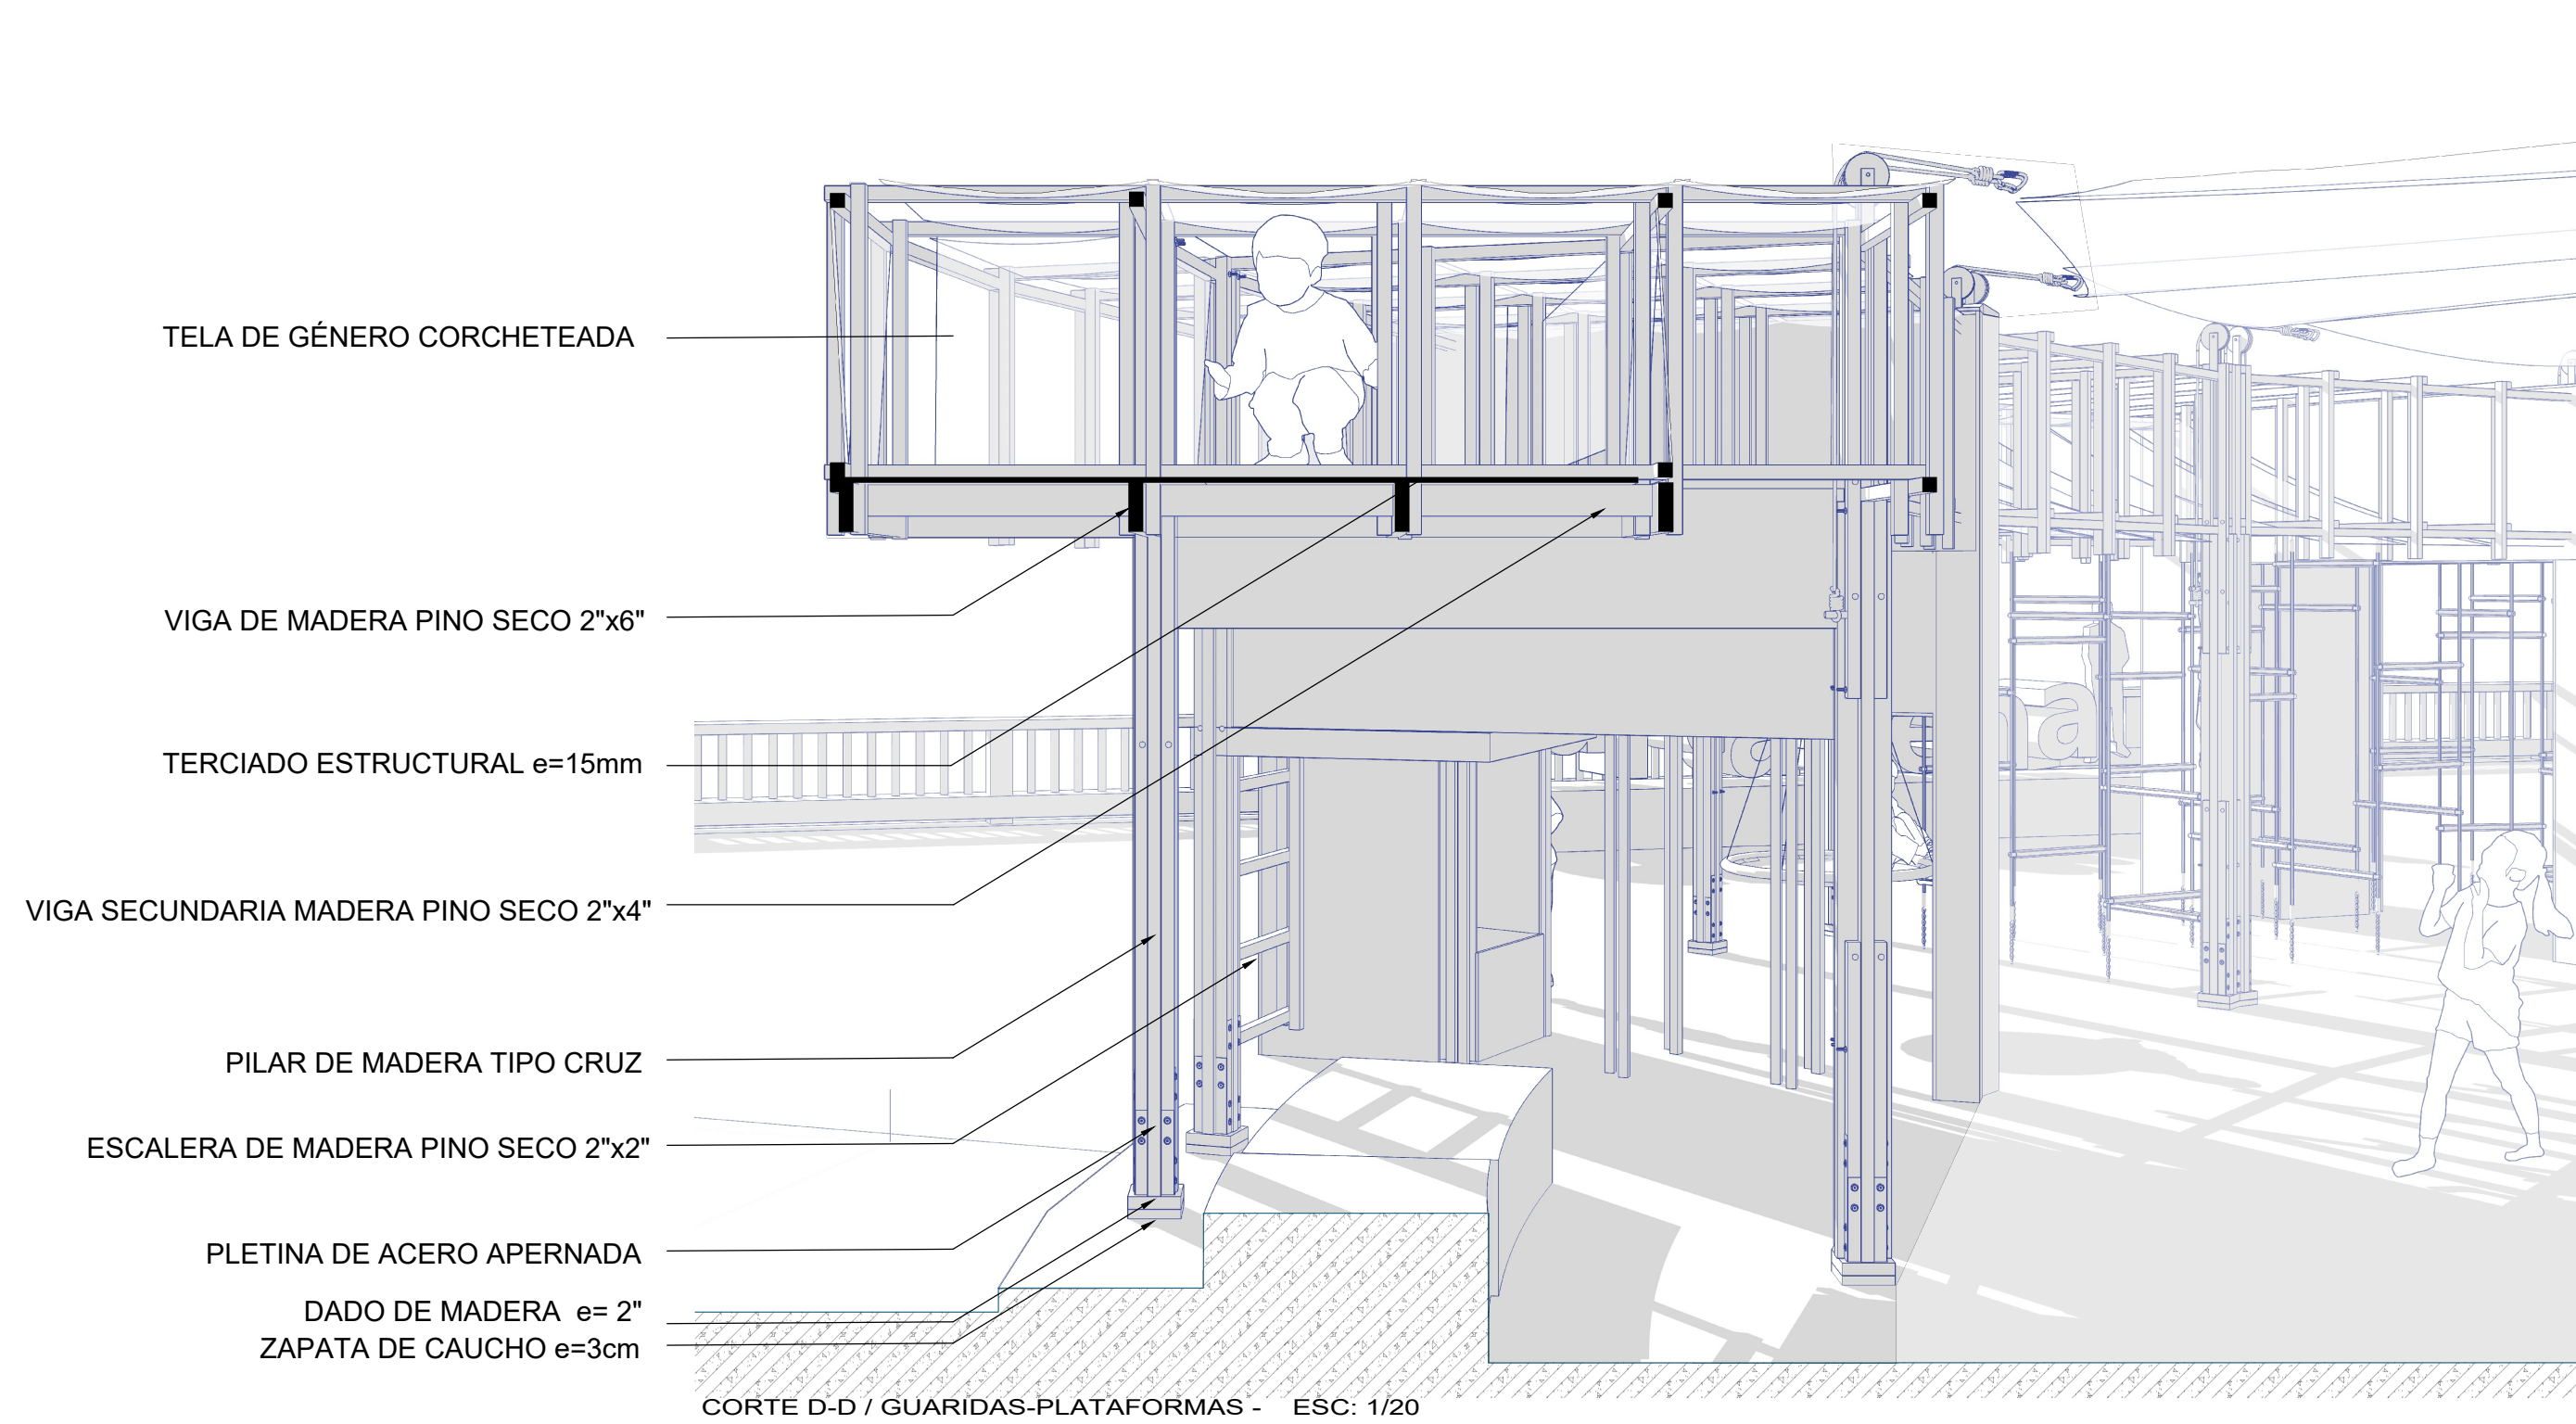


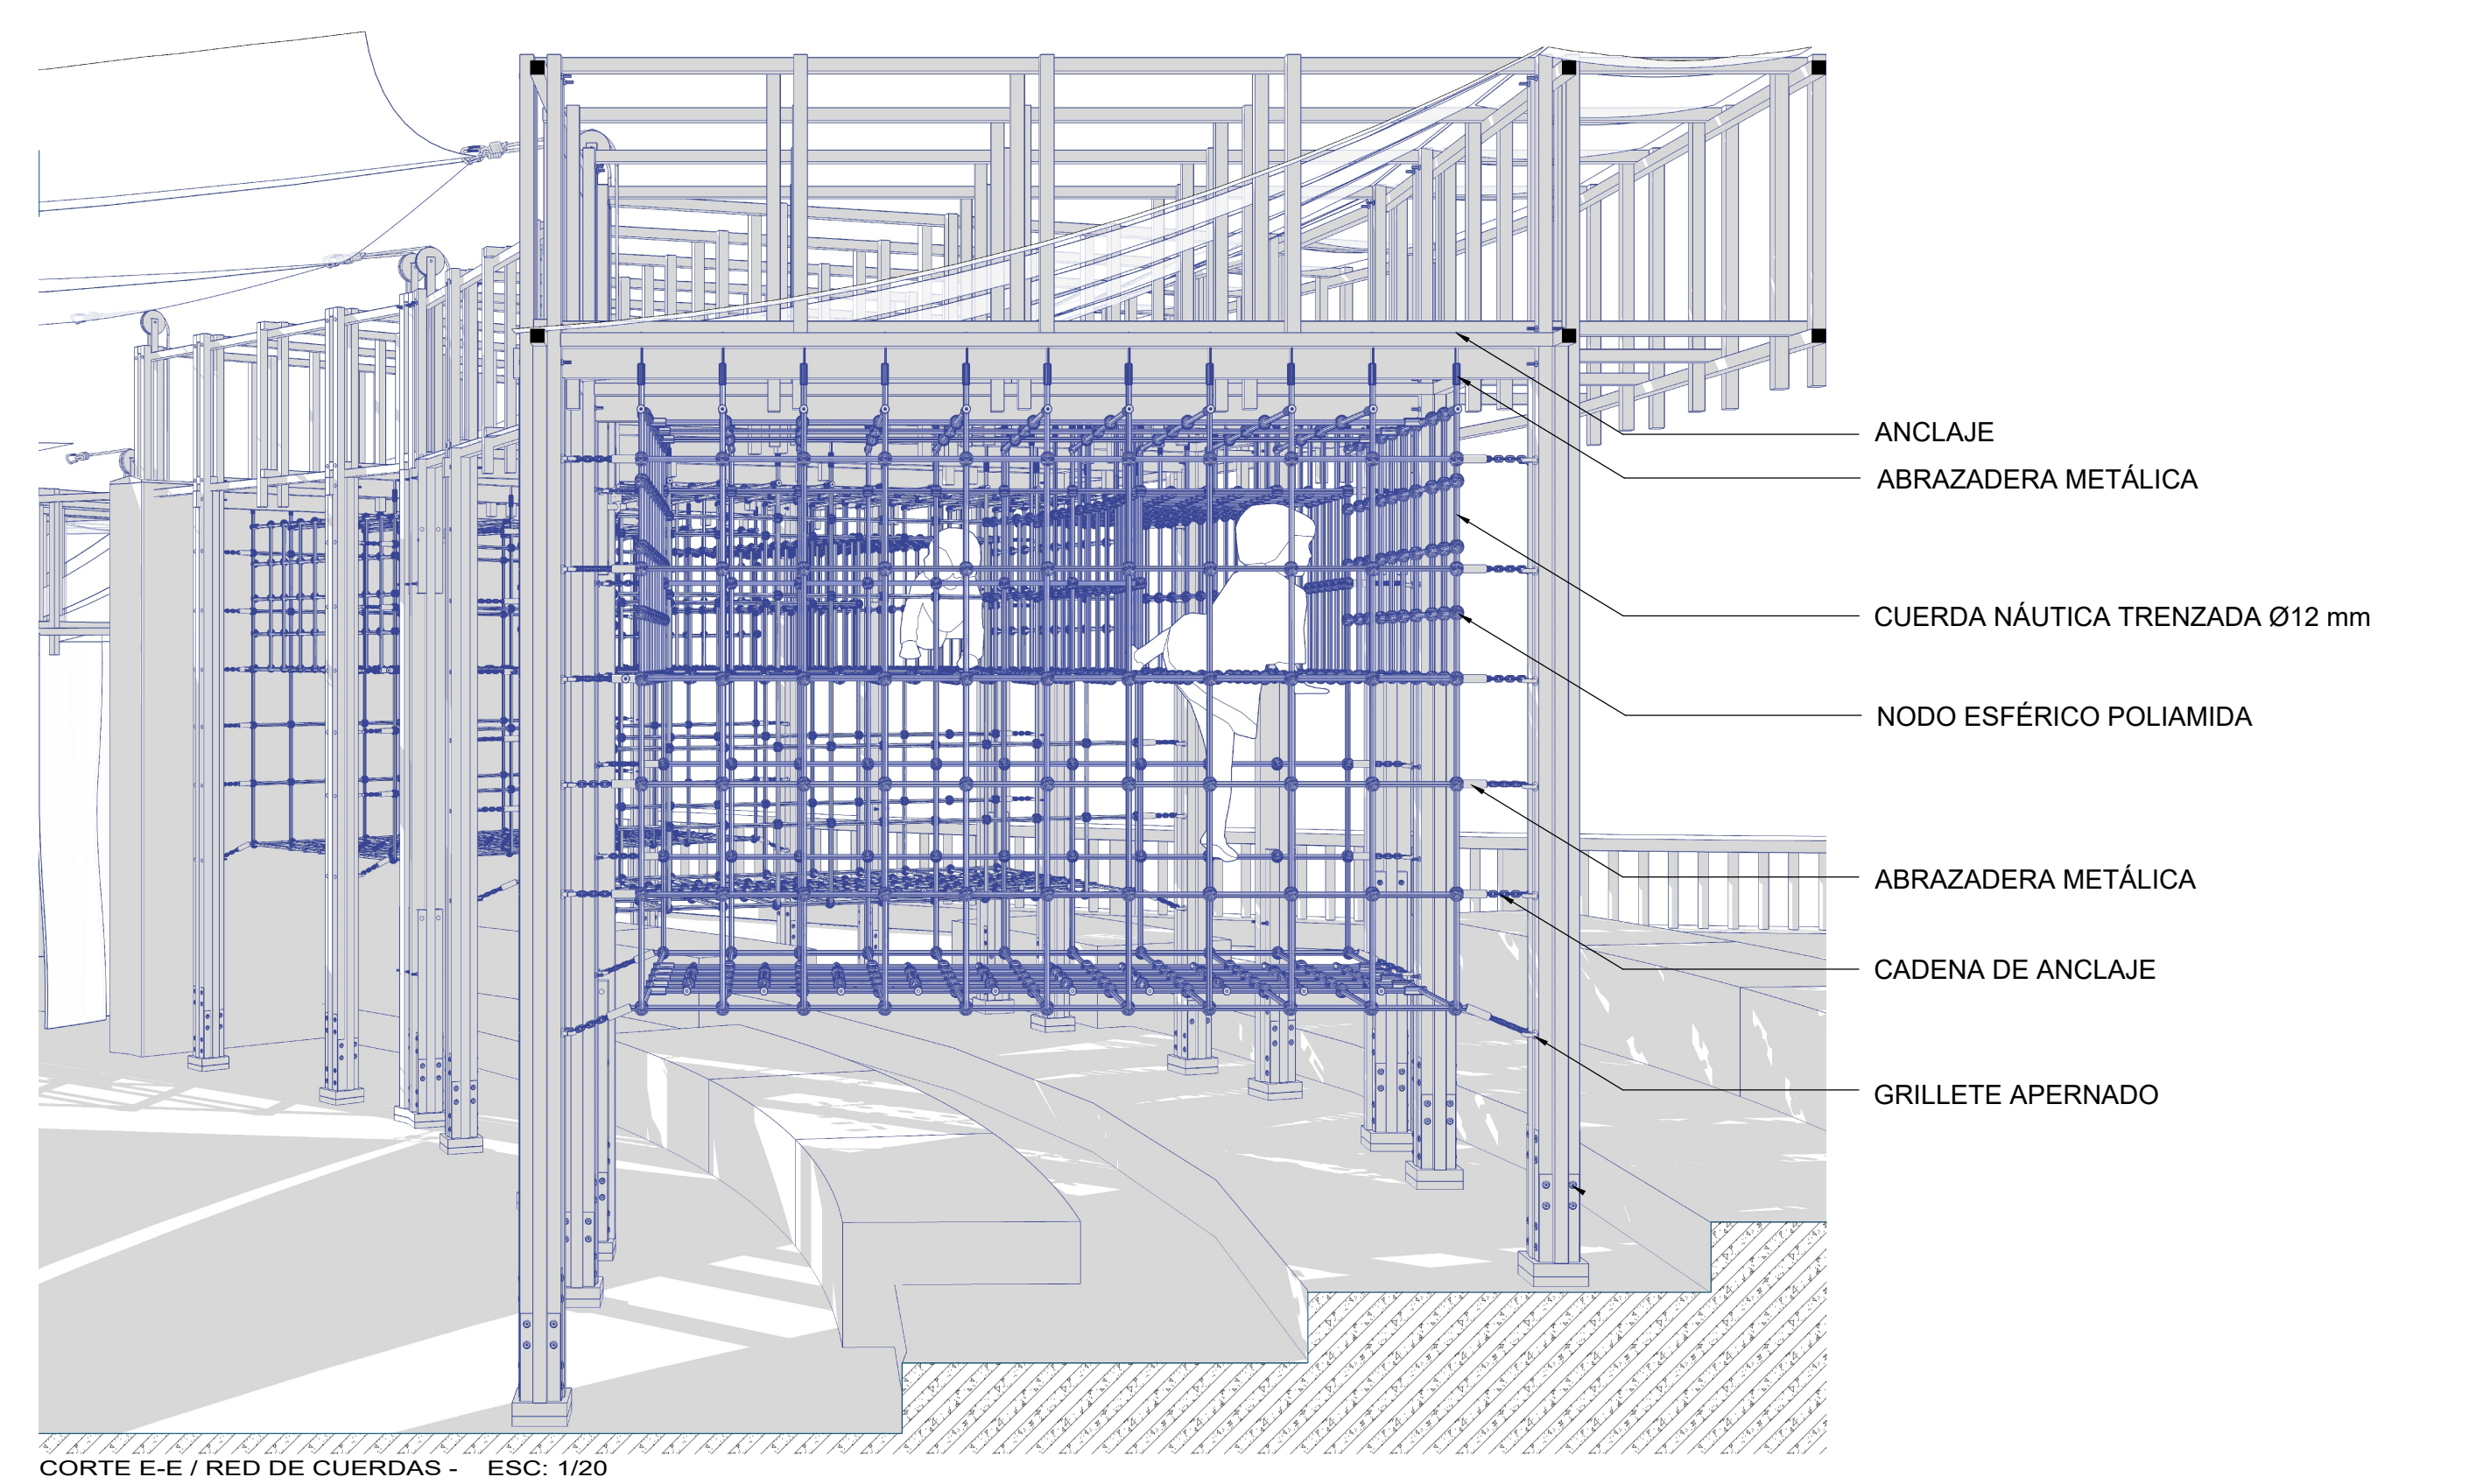

VISTA INTERIOR DE PROYECTO

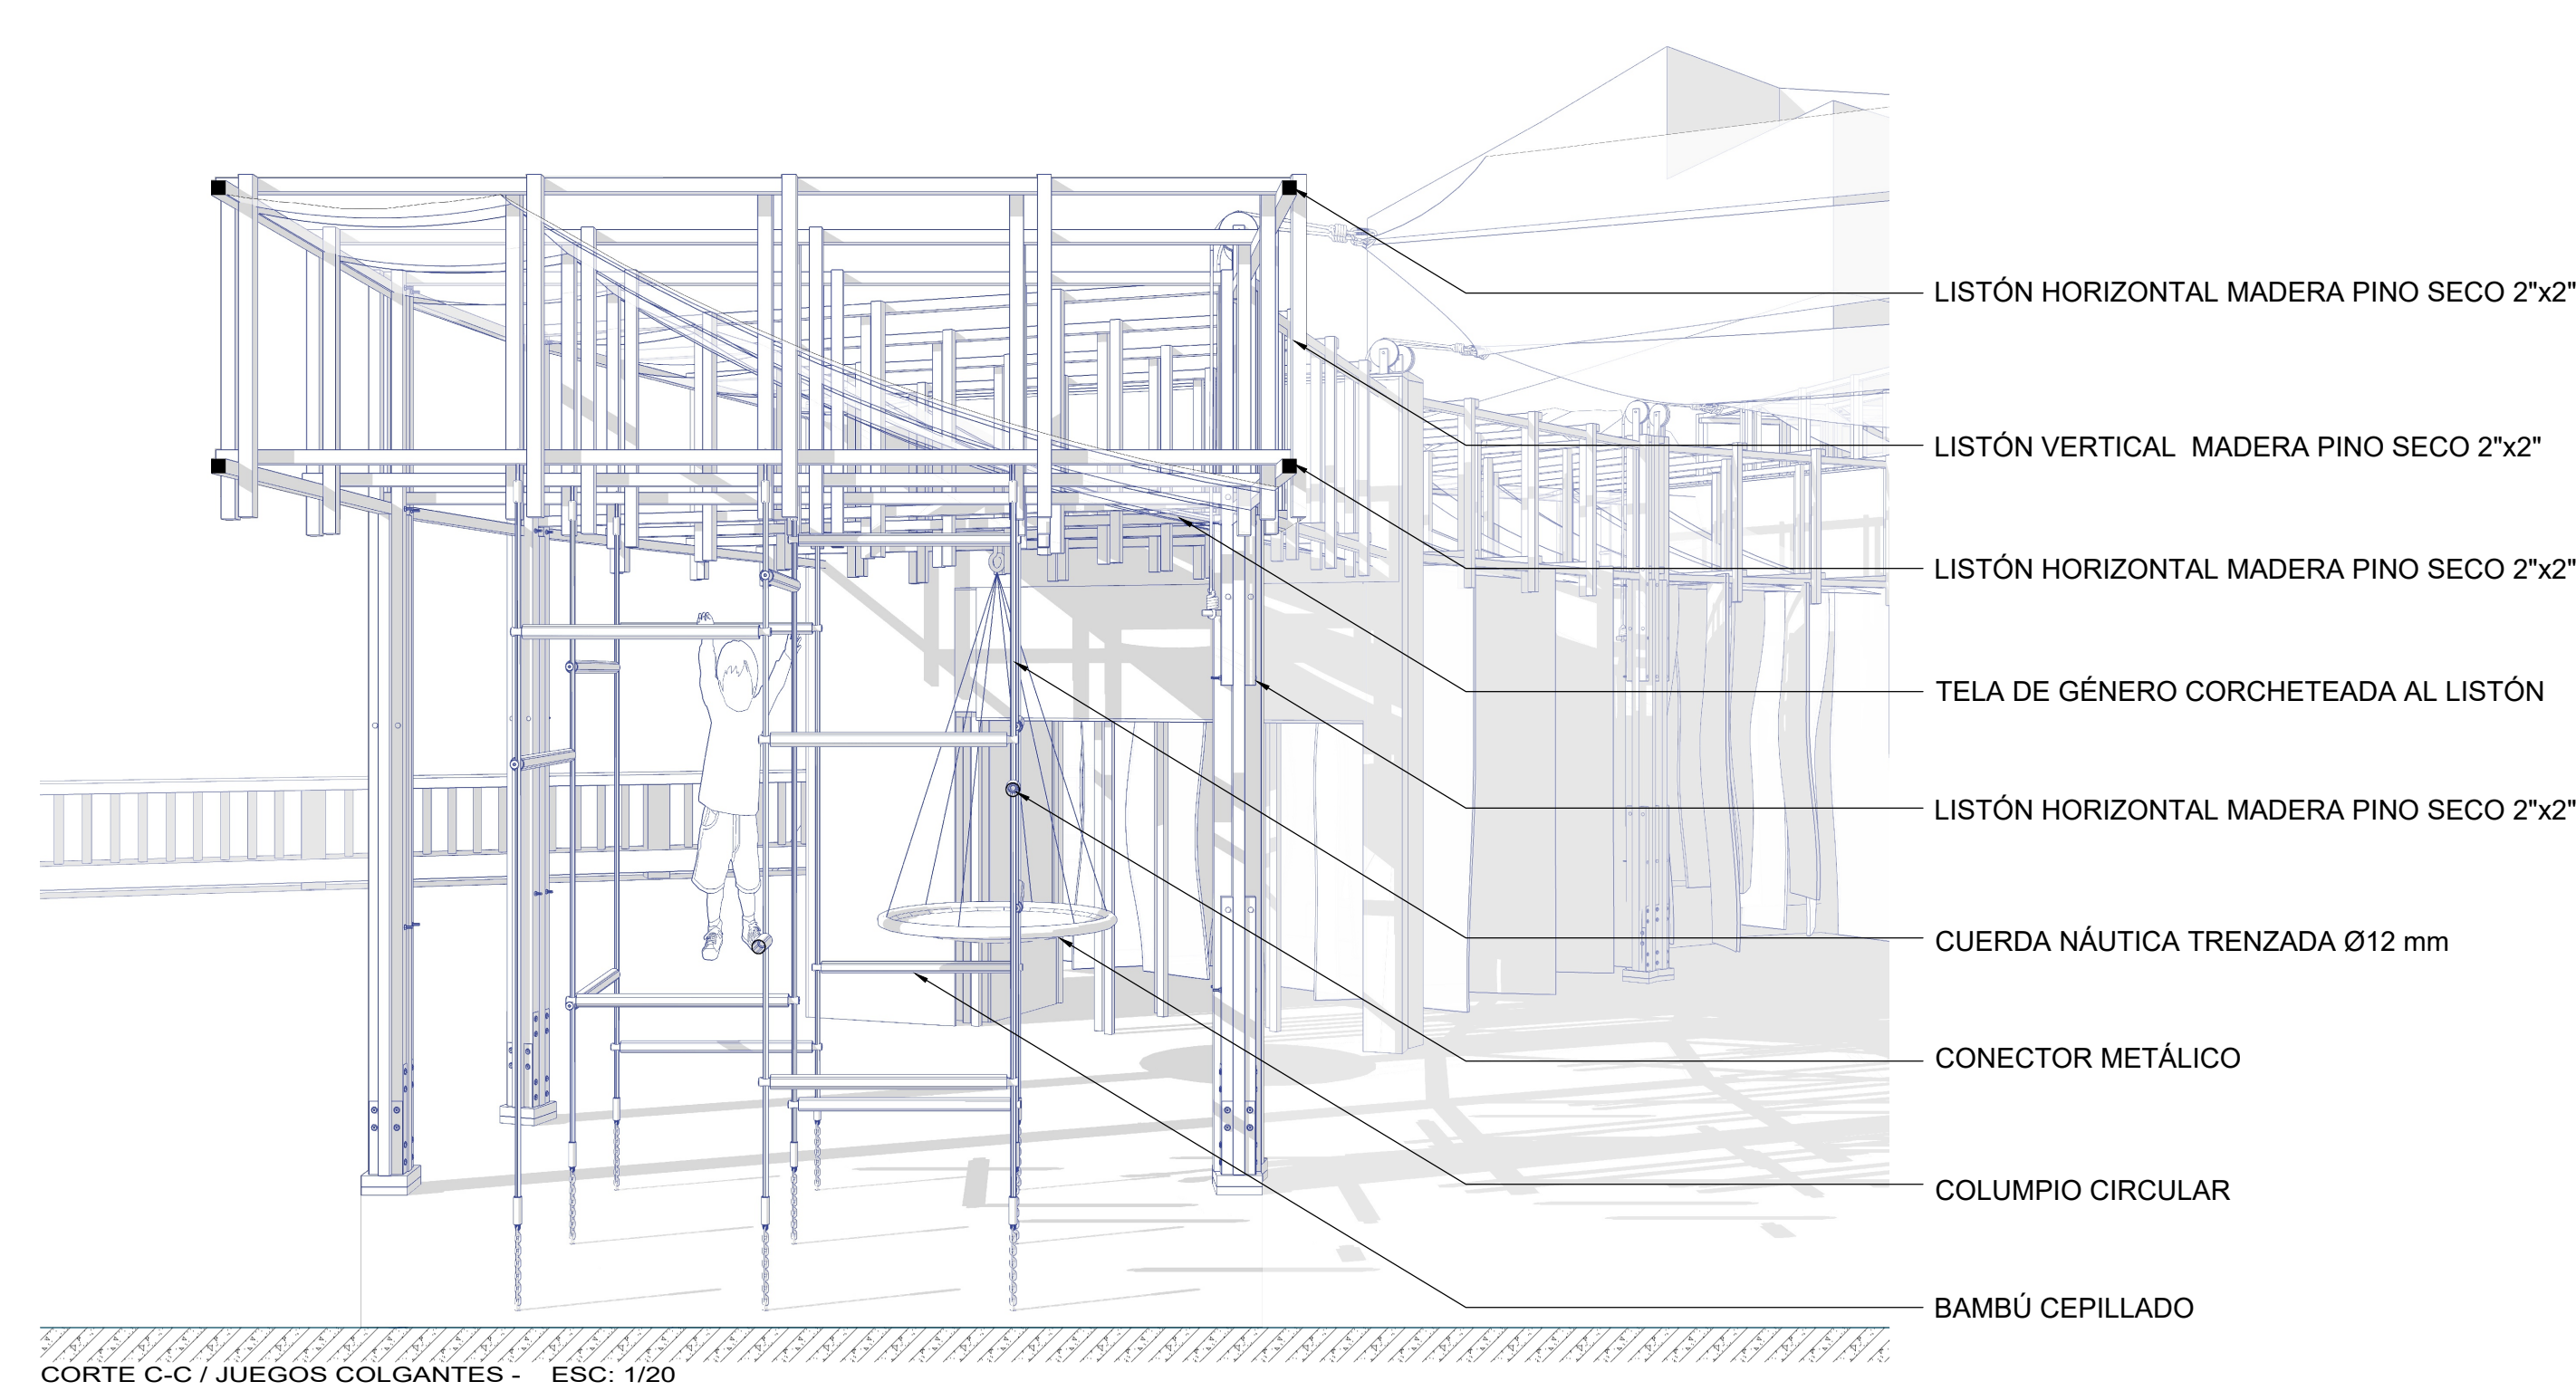

VISTA DESDE EL PERIMETRO DEL PROYECTO