




PASOS ARMADO

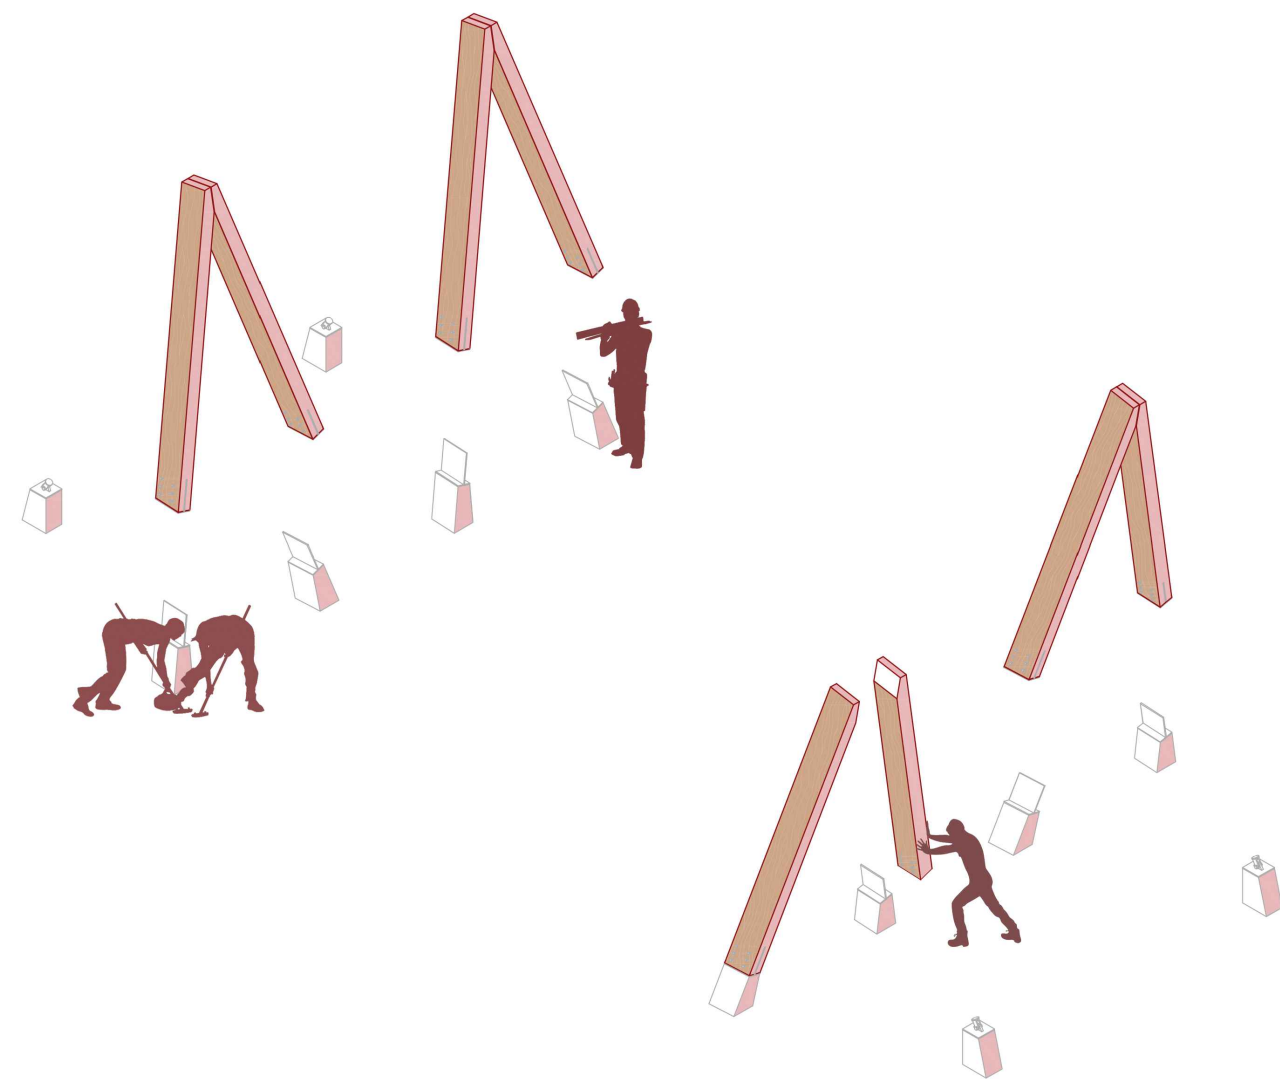

PASO 1

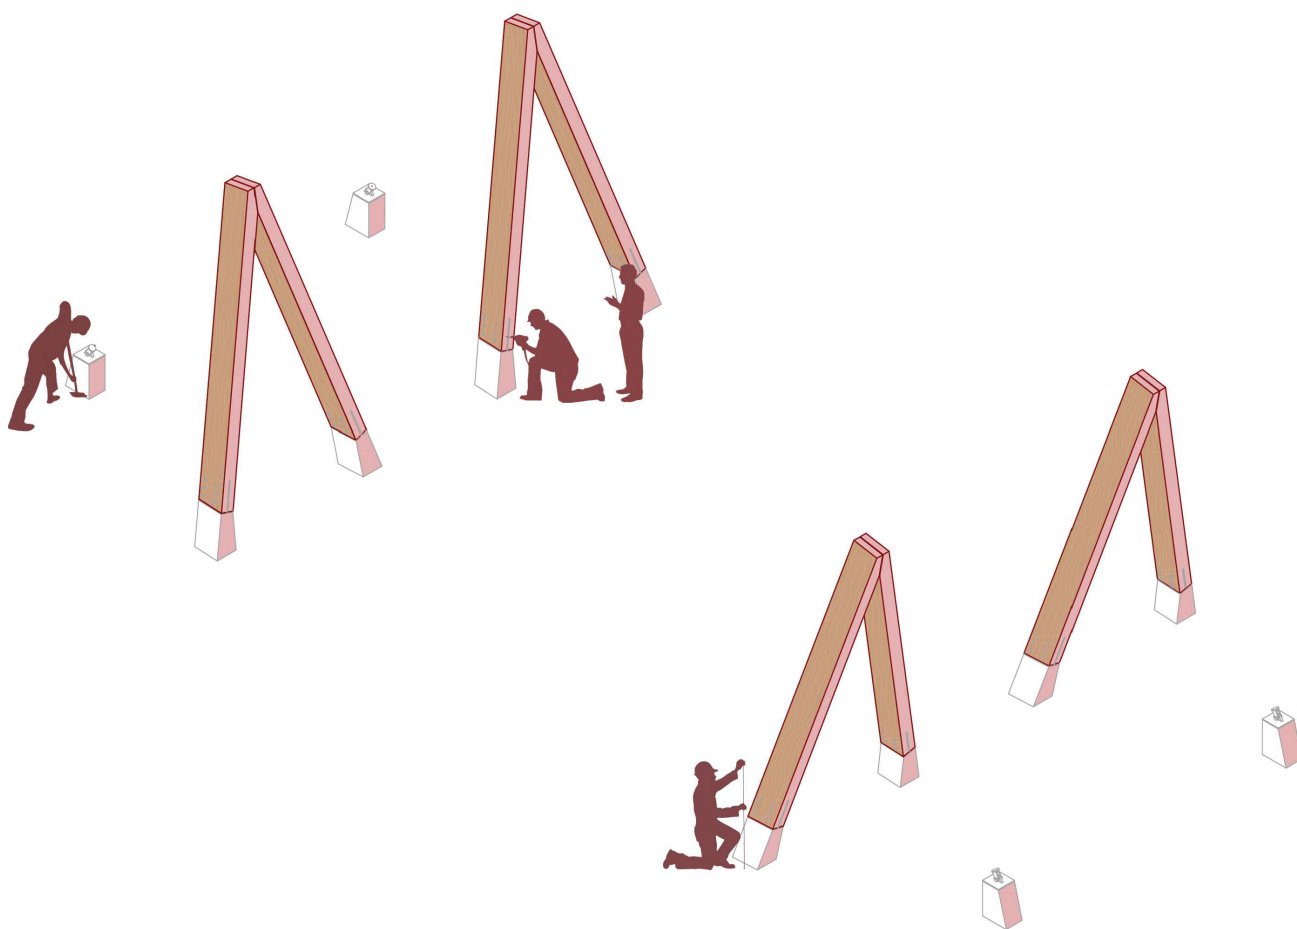


PASO 2

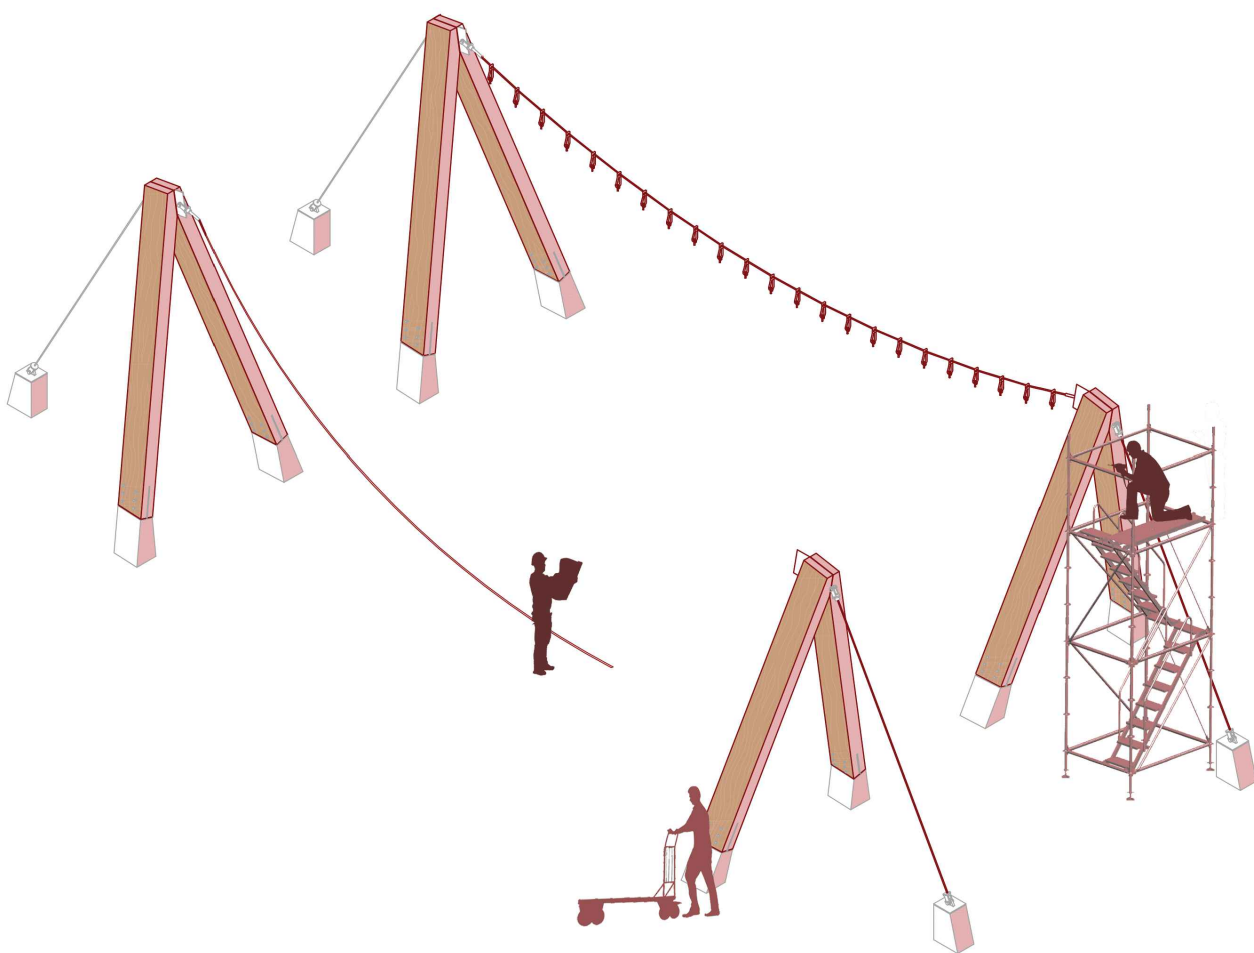


PASO 3



PASO 4

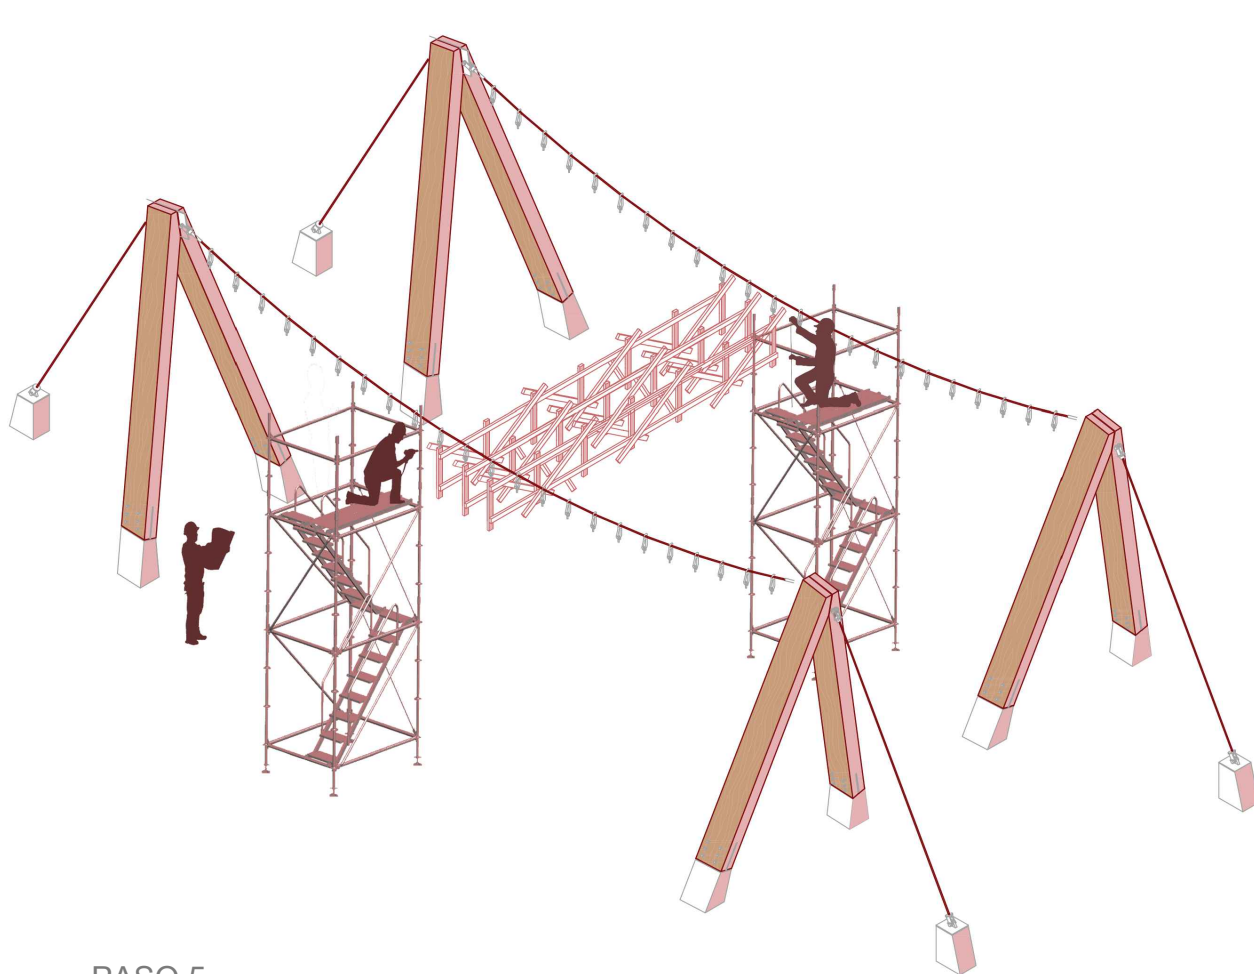


PASO 5

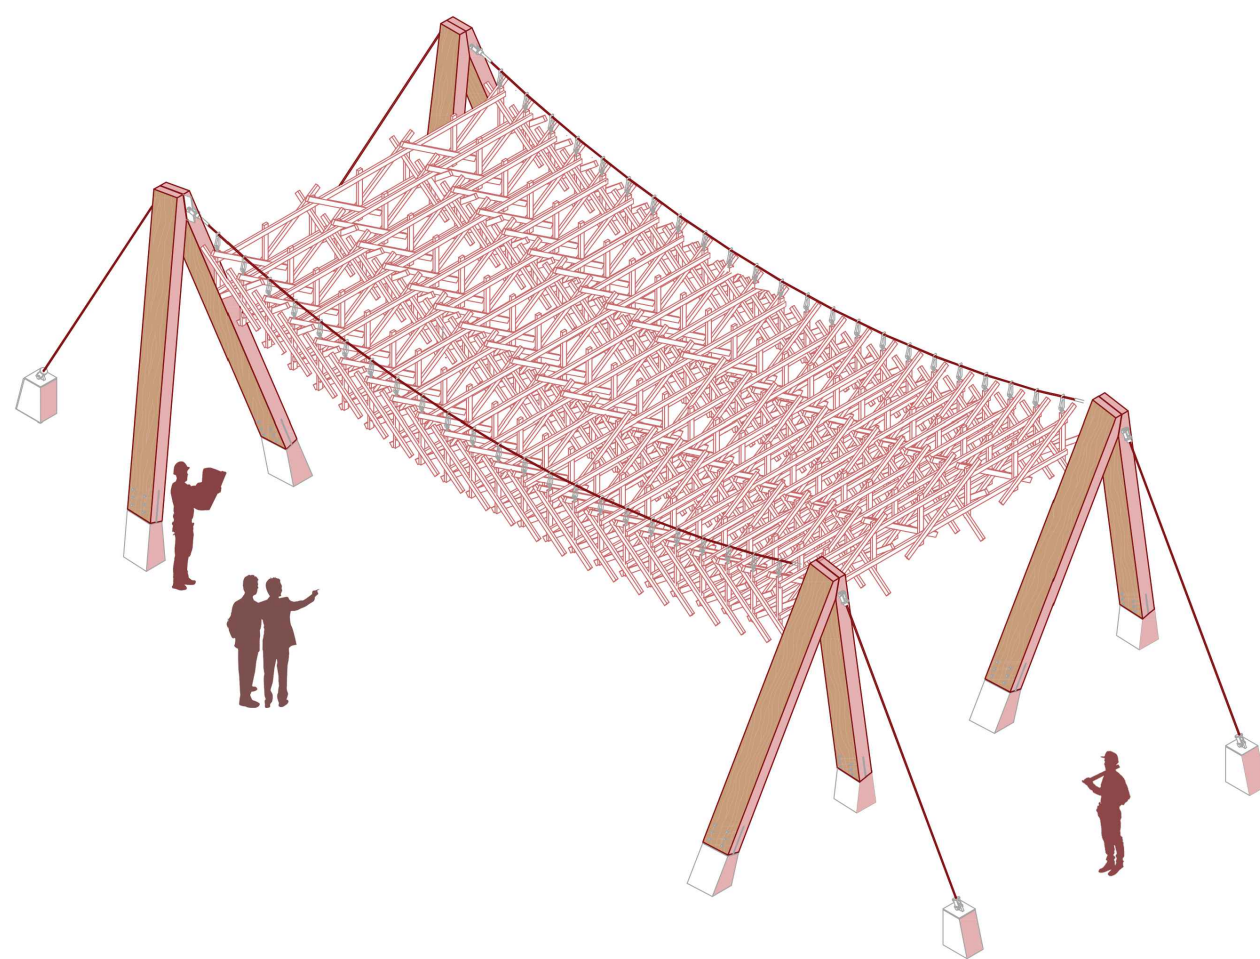


PASO 6

DETALLE SECCIÓN CERCHA ESC. 1:40

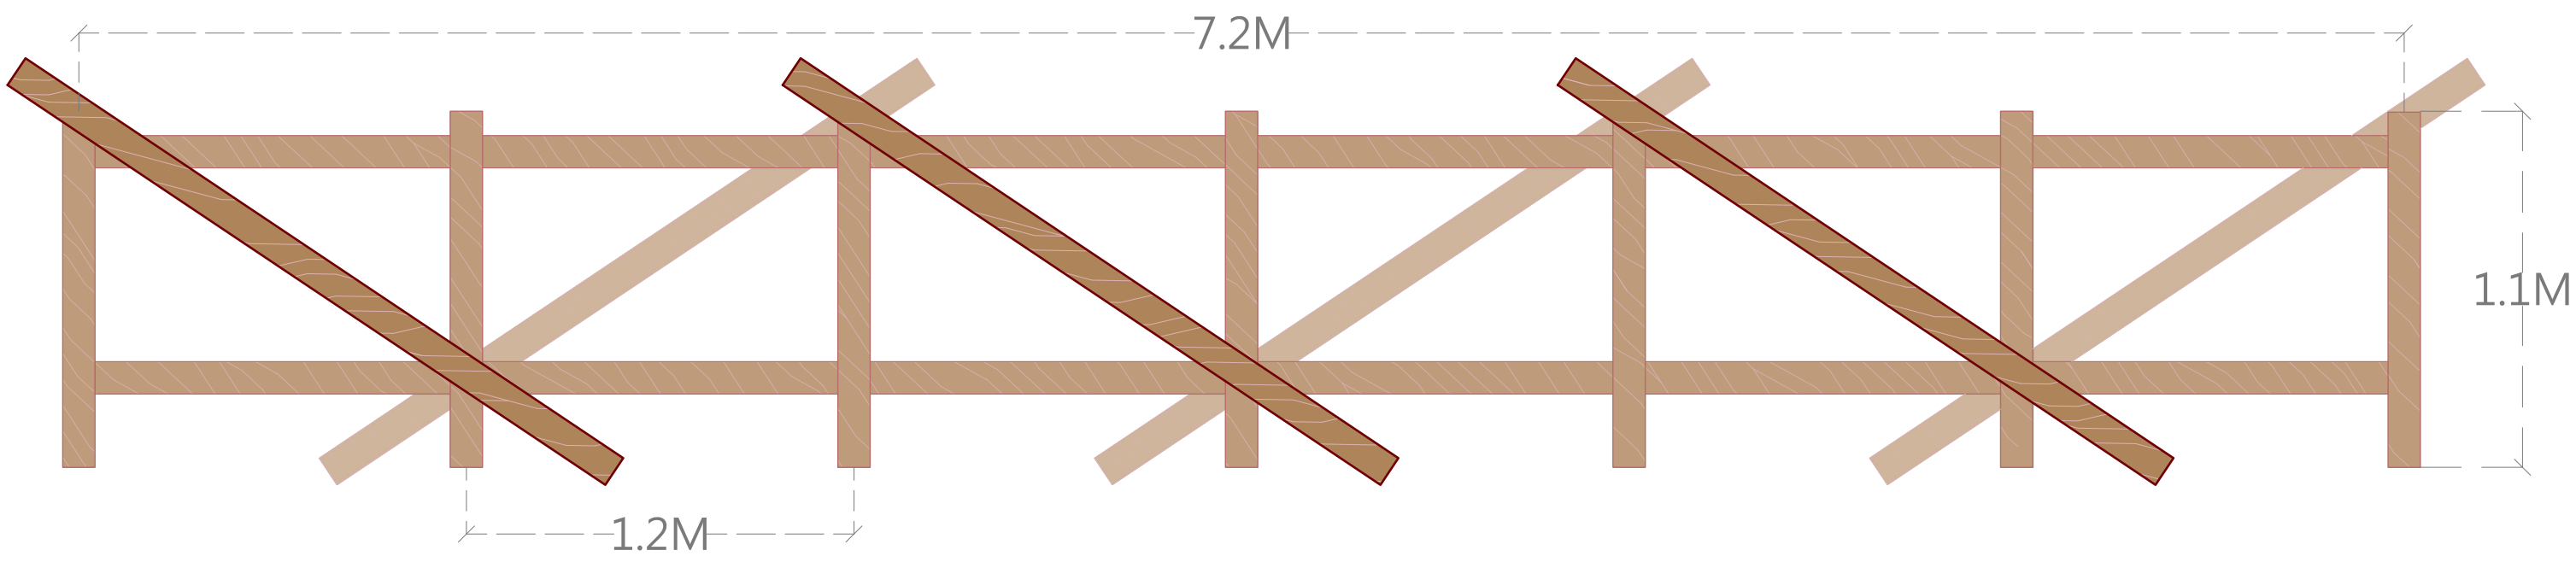


1. MONTANTE: 48MM X 99MM X 1100MM
2. DIAGONALES: 48MM X 99MM X 2200MM
3. VIGA: 48MM X 99MM X 7200MM


DETALLE UNIÓN TENSORES A PILAR

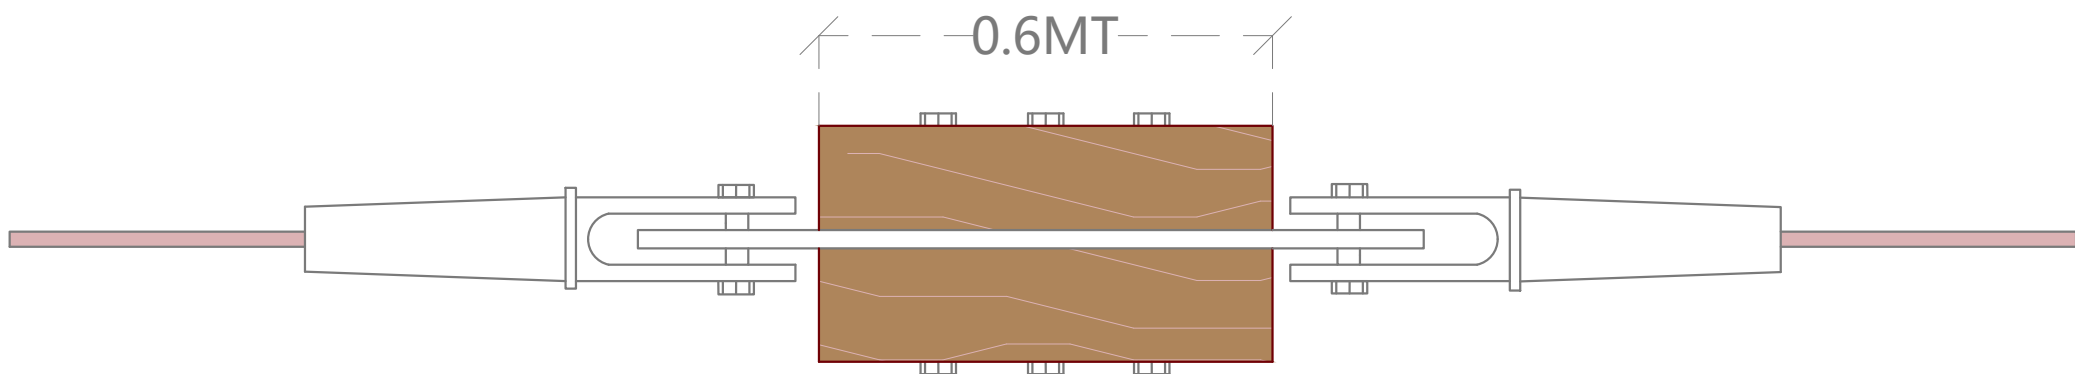


DETALLE ESC. 1:20 PLACA ANCLAJE
PILAR-BLOQUE HORMIGÓN, ACERO INOX. 50MM

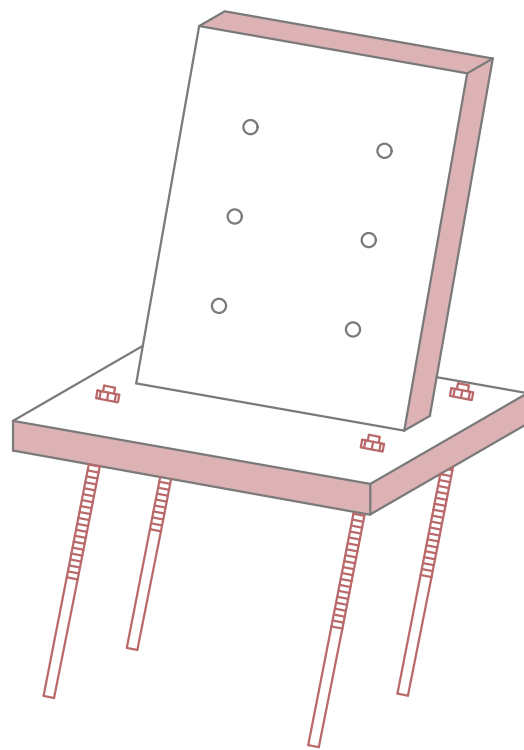


DETALLE ESC. 1:20 PLACA ANCLAJE SUPERIOR A
PILARES, ACERO INOXIDABLE 50MM

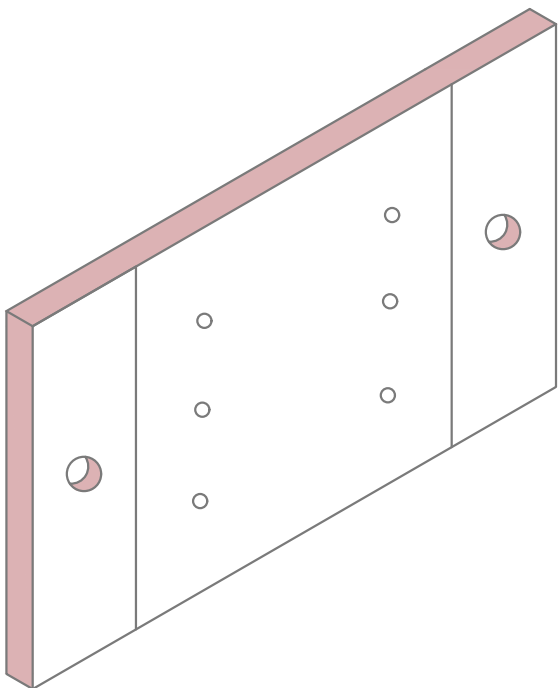

DETALLE ESC. 1:20 GANCHO UNIÓN A
TENSOR-CERCHA

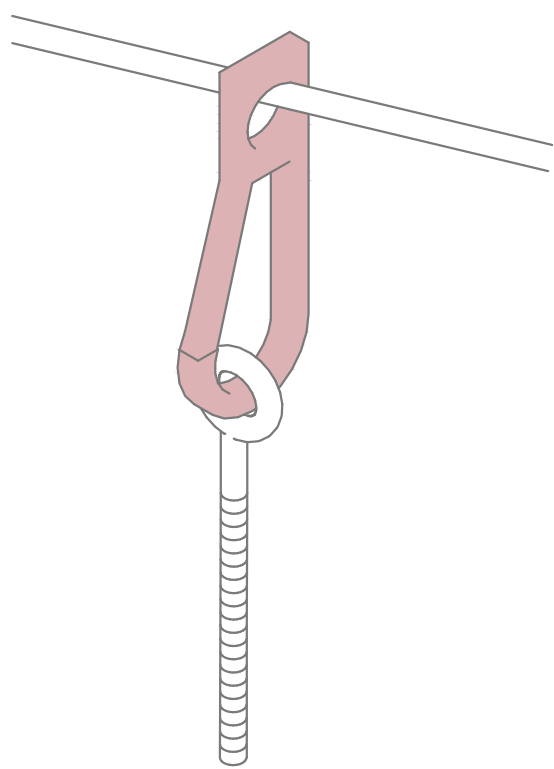

DETALLE ESC. 1:20 PLACA ANCLAJE
TENSOR-BLOQUE HORMIGÓN, ACERO INOX. 50MM

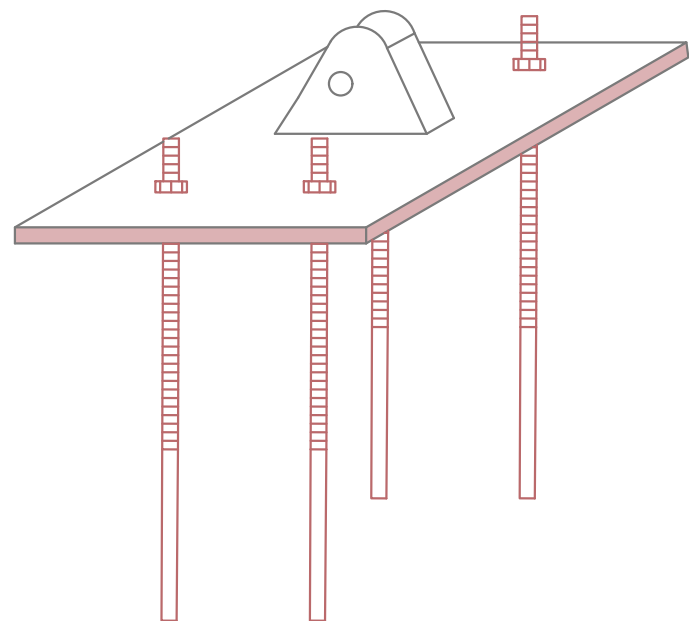

DETALLE ESC.1:20 EMPALME A TOPE CON PLACA DENTADA METÁLICA - 1MM 9X3 PULGADAS

