


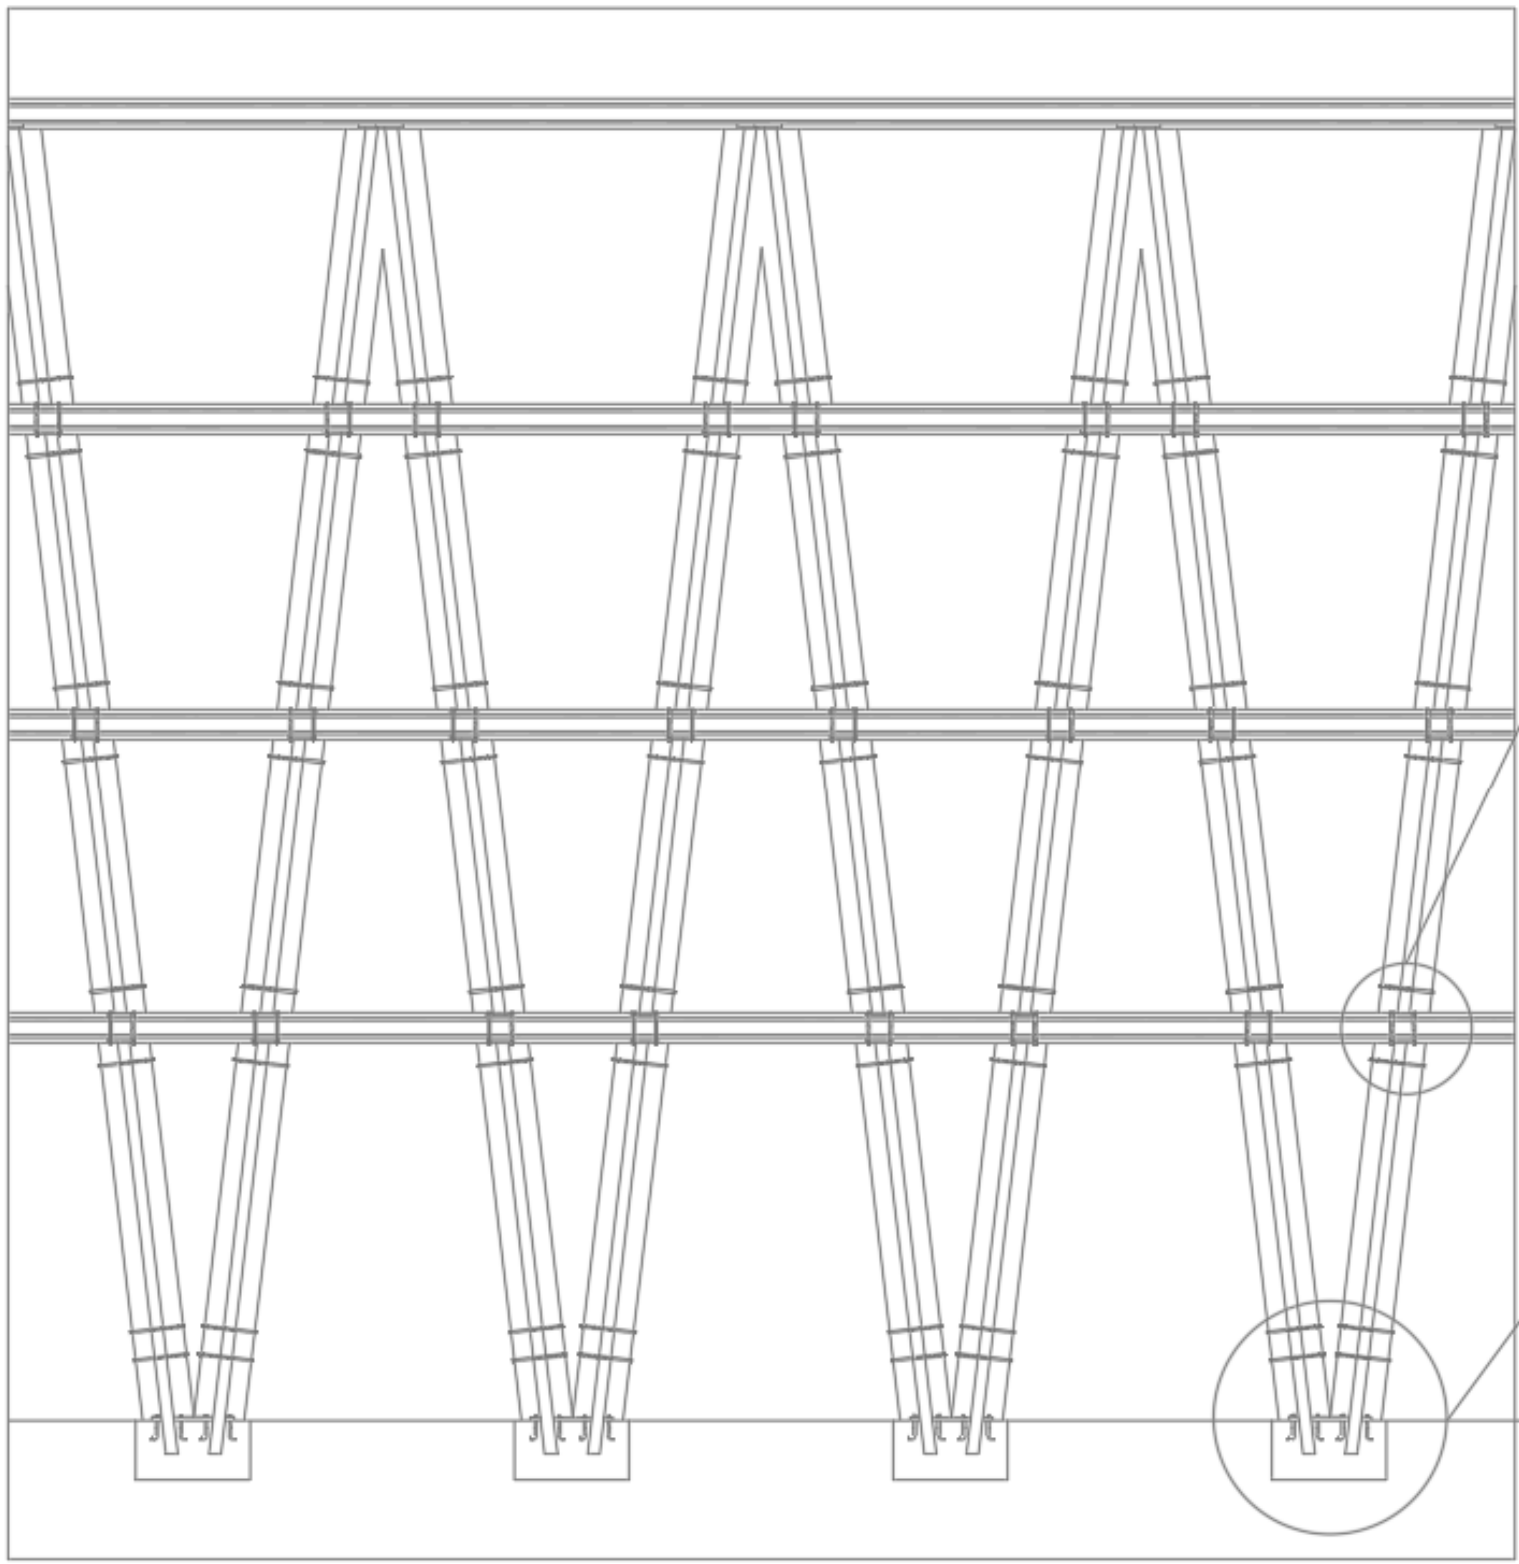

CORTE ESCANTILLON SOBRE ESTRUCTURA DE PILARES

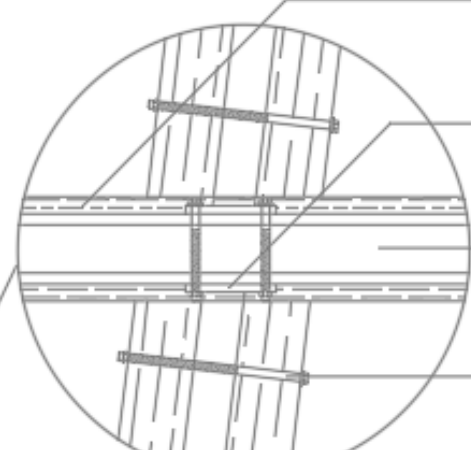


FIGURA 1

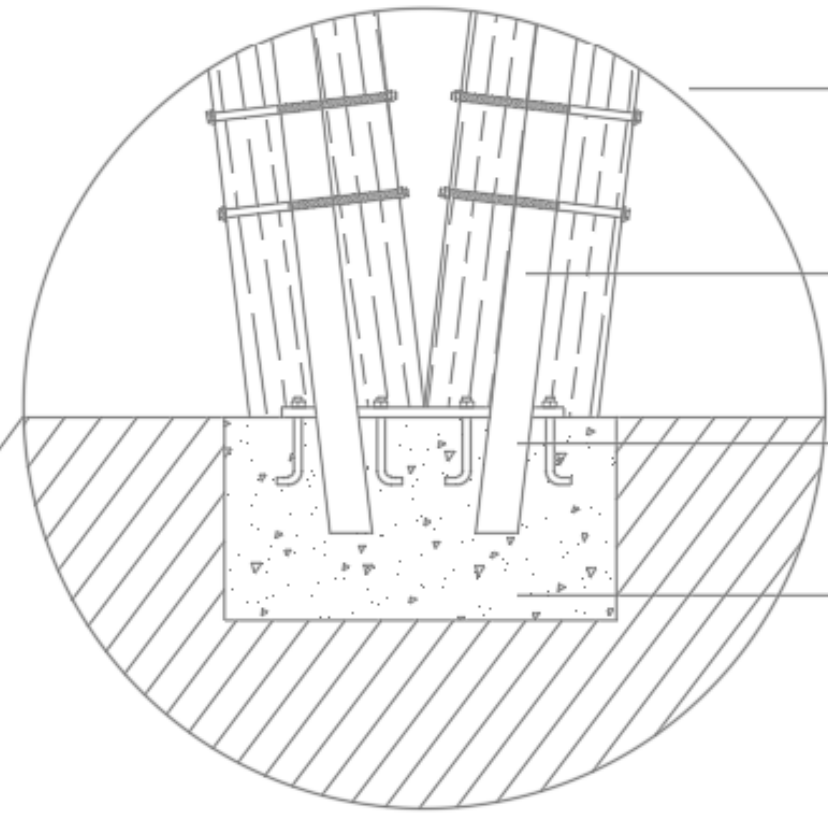



FIGURA 2

- REVESTIMIENTO DE MADERA PINO IMPREGNADO CEPILLADO 1"X6"
- PLETINA DE ACERO GALVANIZADO e =3 MM
- VIGA PRINCIPAL DE ACERO ESTRUCTURAL TIPO IPE 200/ IPE
- PERNOS PASANTES M20 240

- REVESTIMIENTO DE MADERA PINO IMPREGNADO
- PILAR TUBULAR RECTANGULAR 150X100X5 MM
- ANCLAJE PERNO EN "J" M20
- FUNDACION DE HORMIGON ARMADO G25



RENDERIZADO 3D DETALLE CONSTRUCTIVO

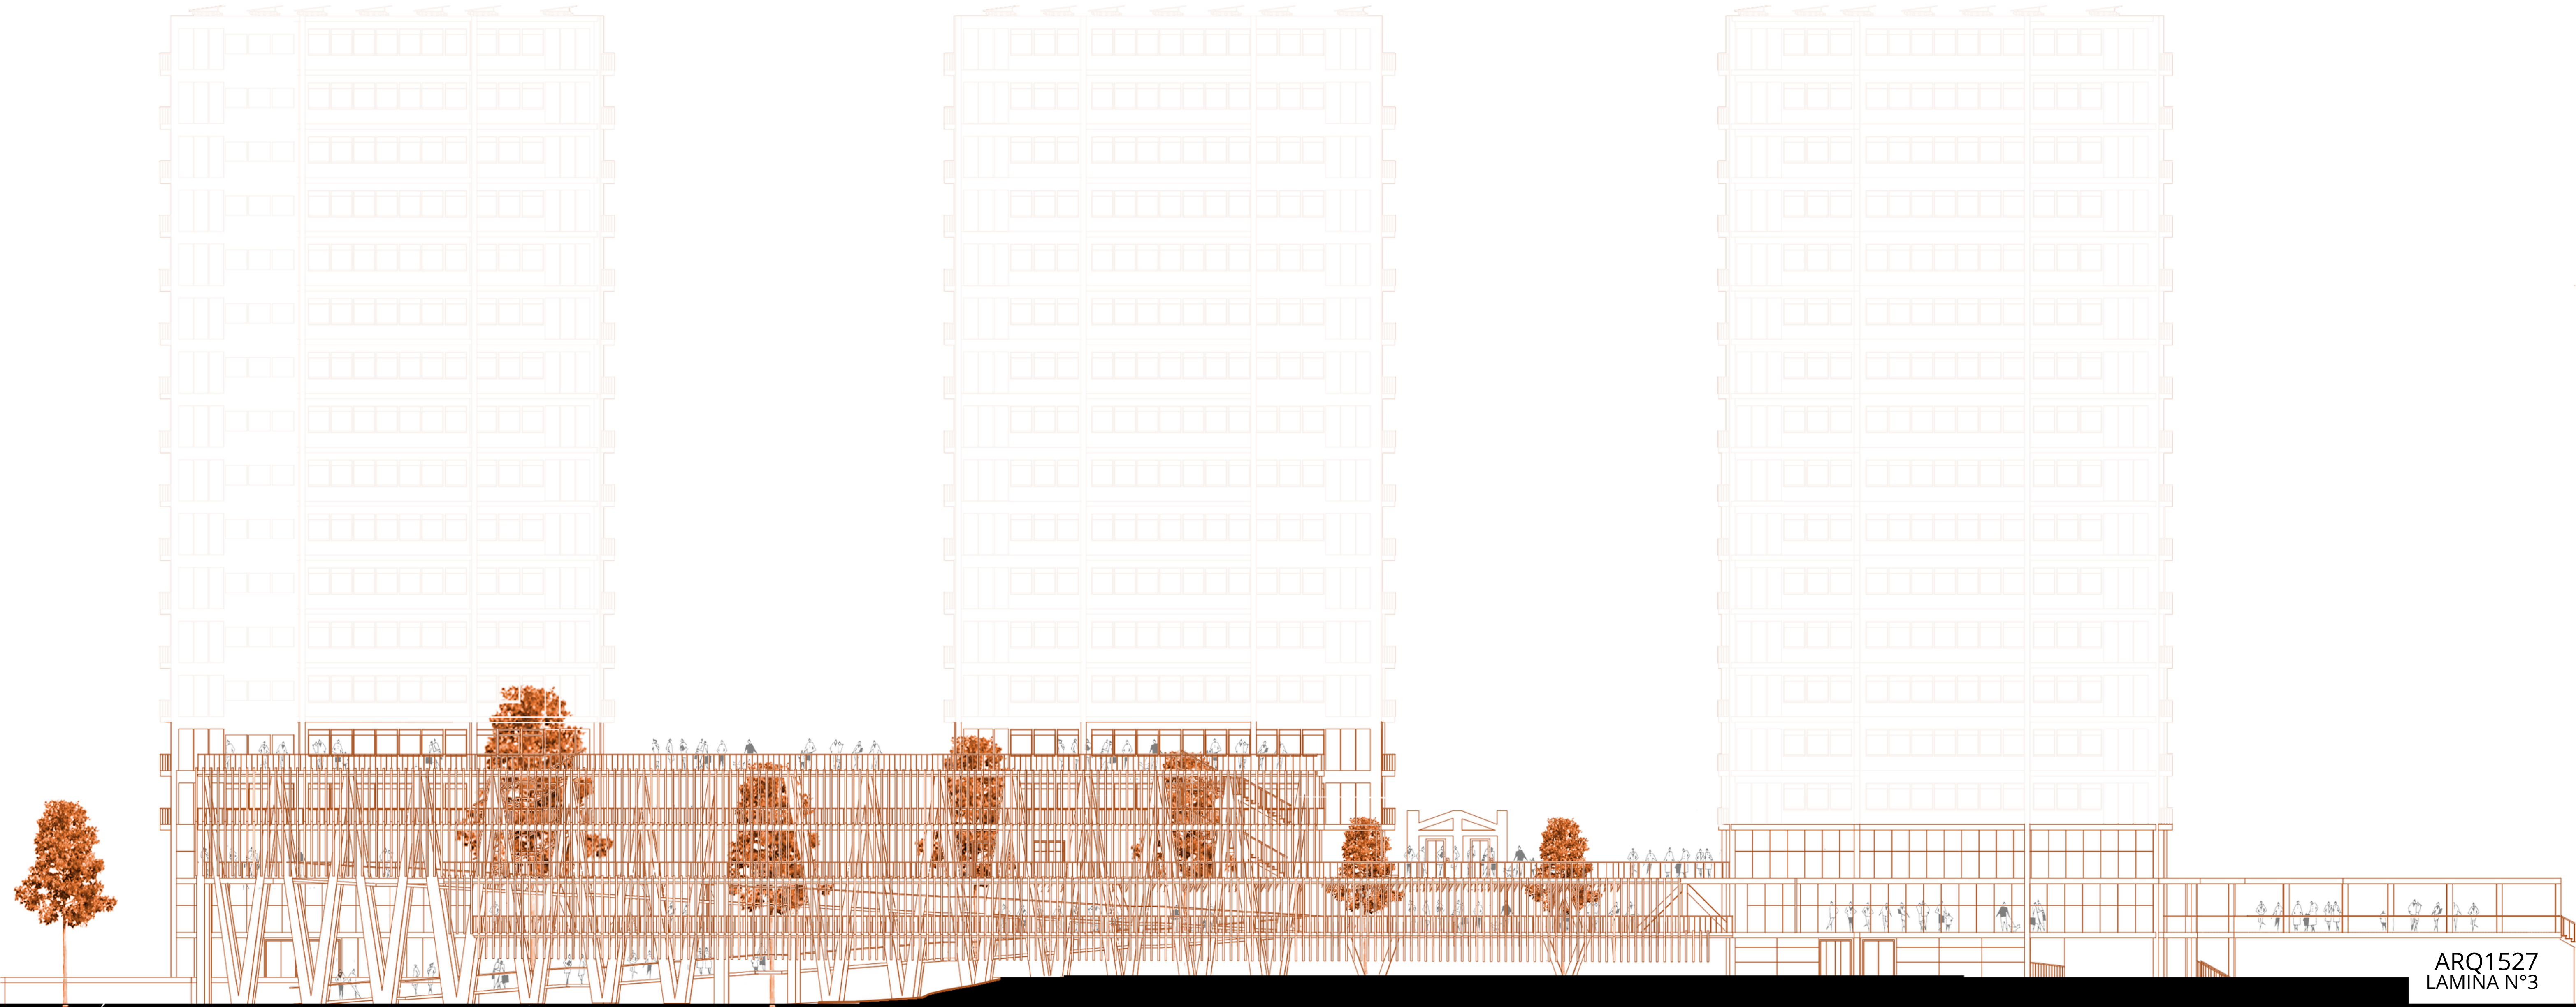

ELEVACIÓN ORIENTE (CALLE JAIME EYZAGUIRRE)