

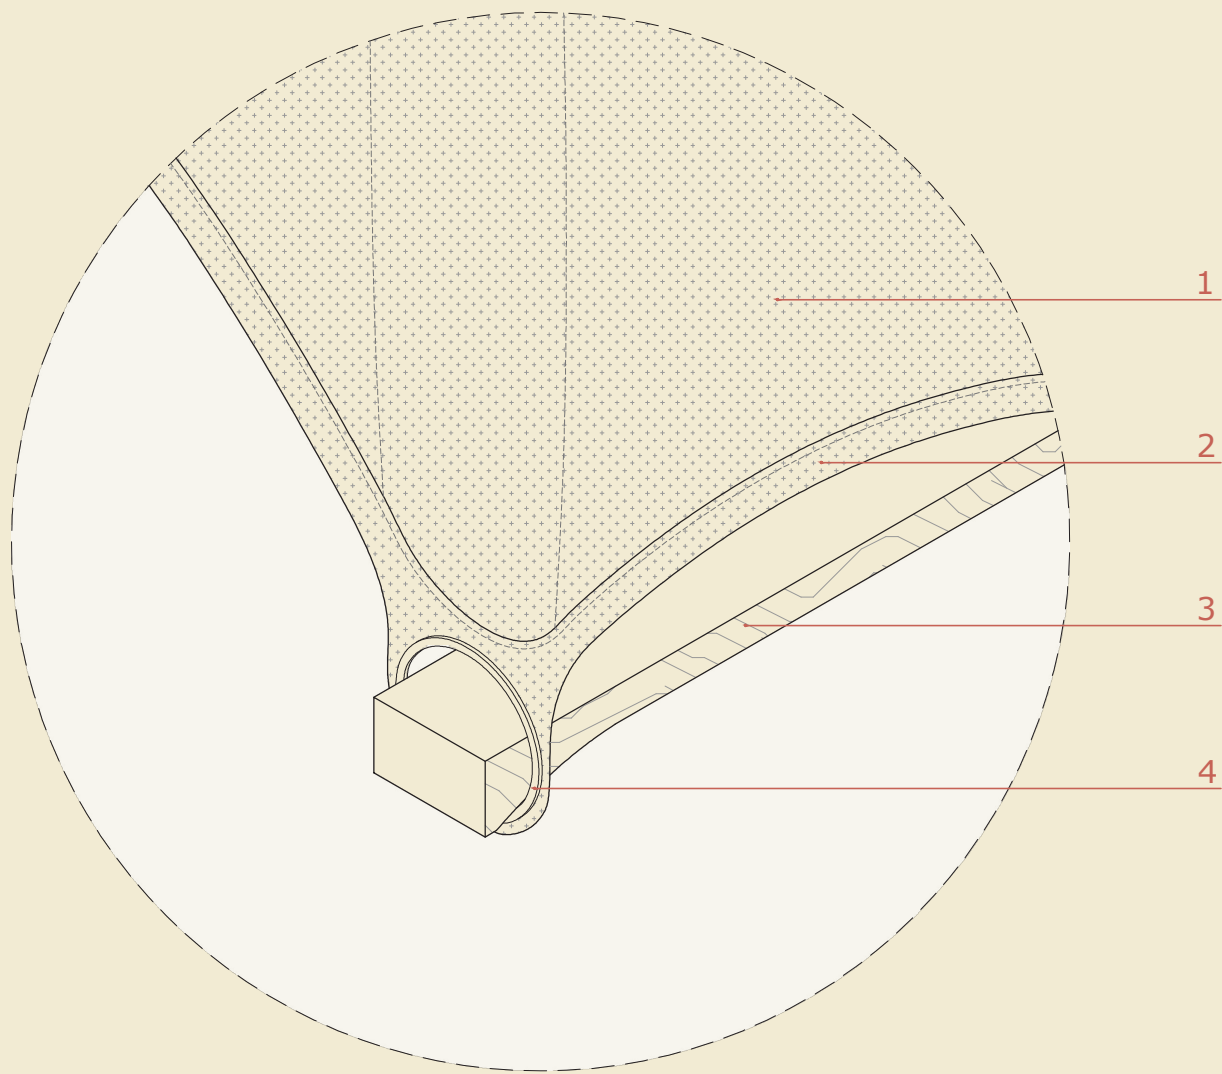


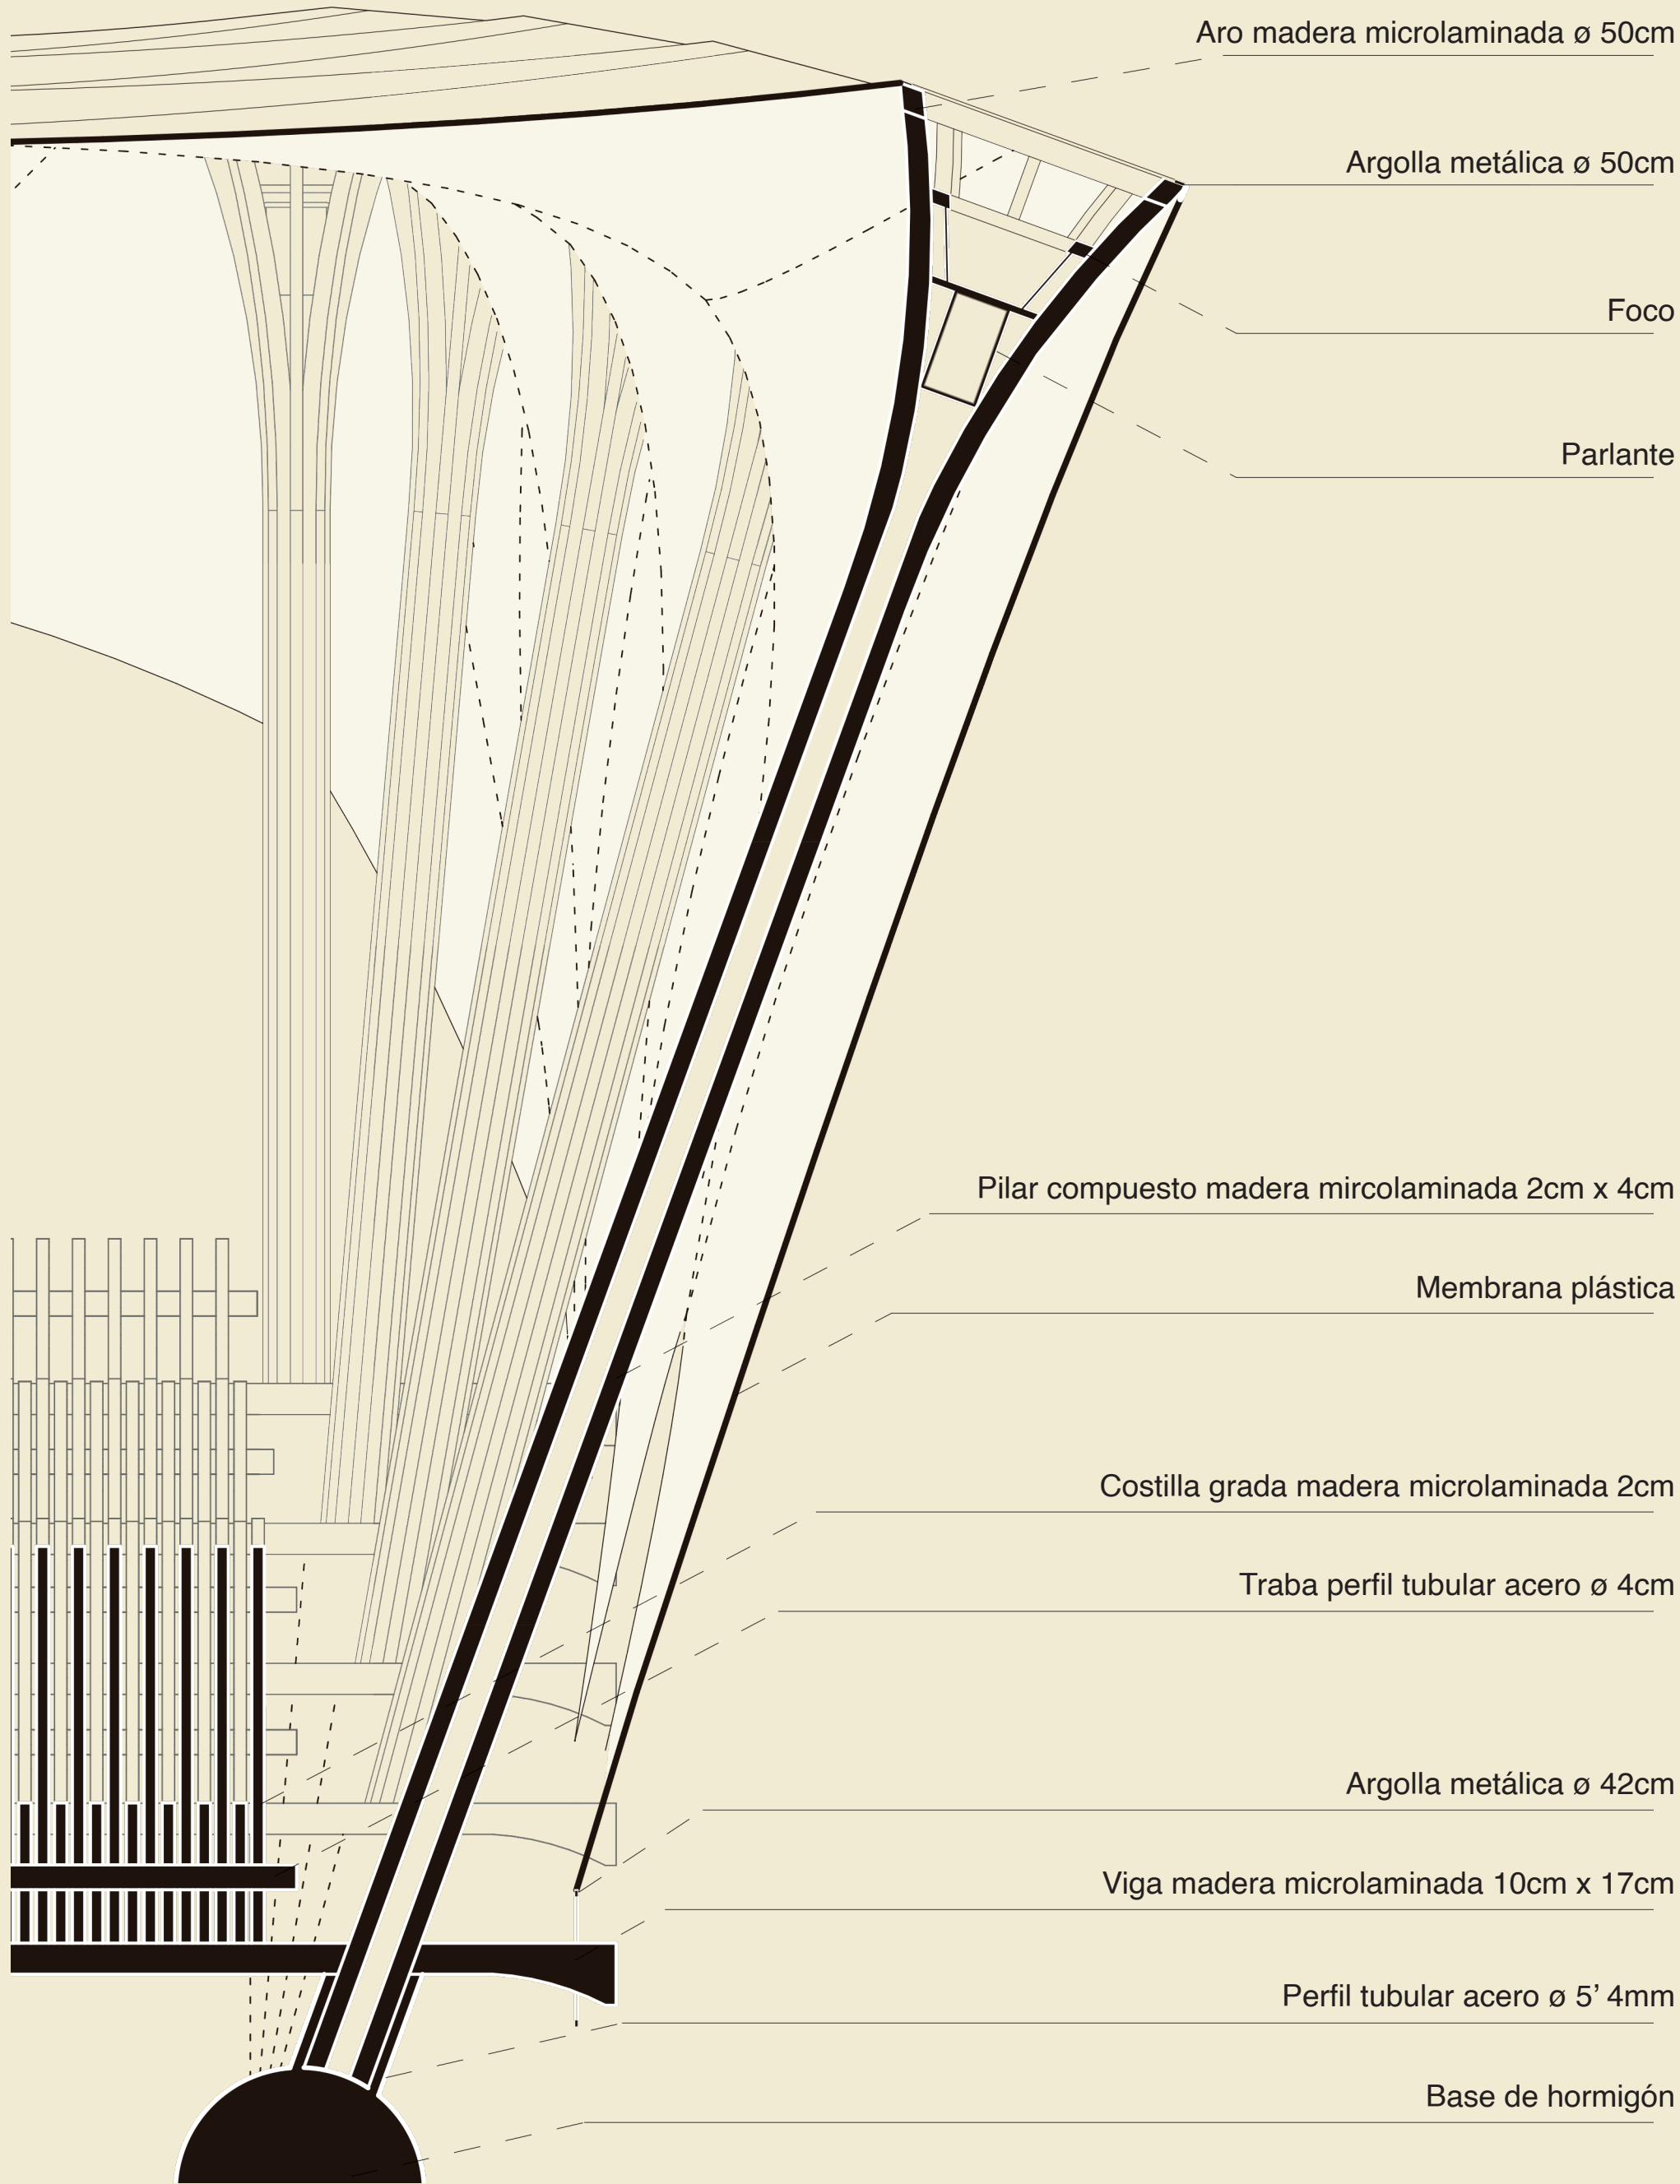


DETALLE 1 UNIÓN TELA Y VIGA 1:10

1 Membrana plástica 2 Doble membrana plástica 3 Viga madera microlaminada 17cm x 10cm 4 Argolla metálica ø 42cm

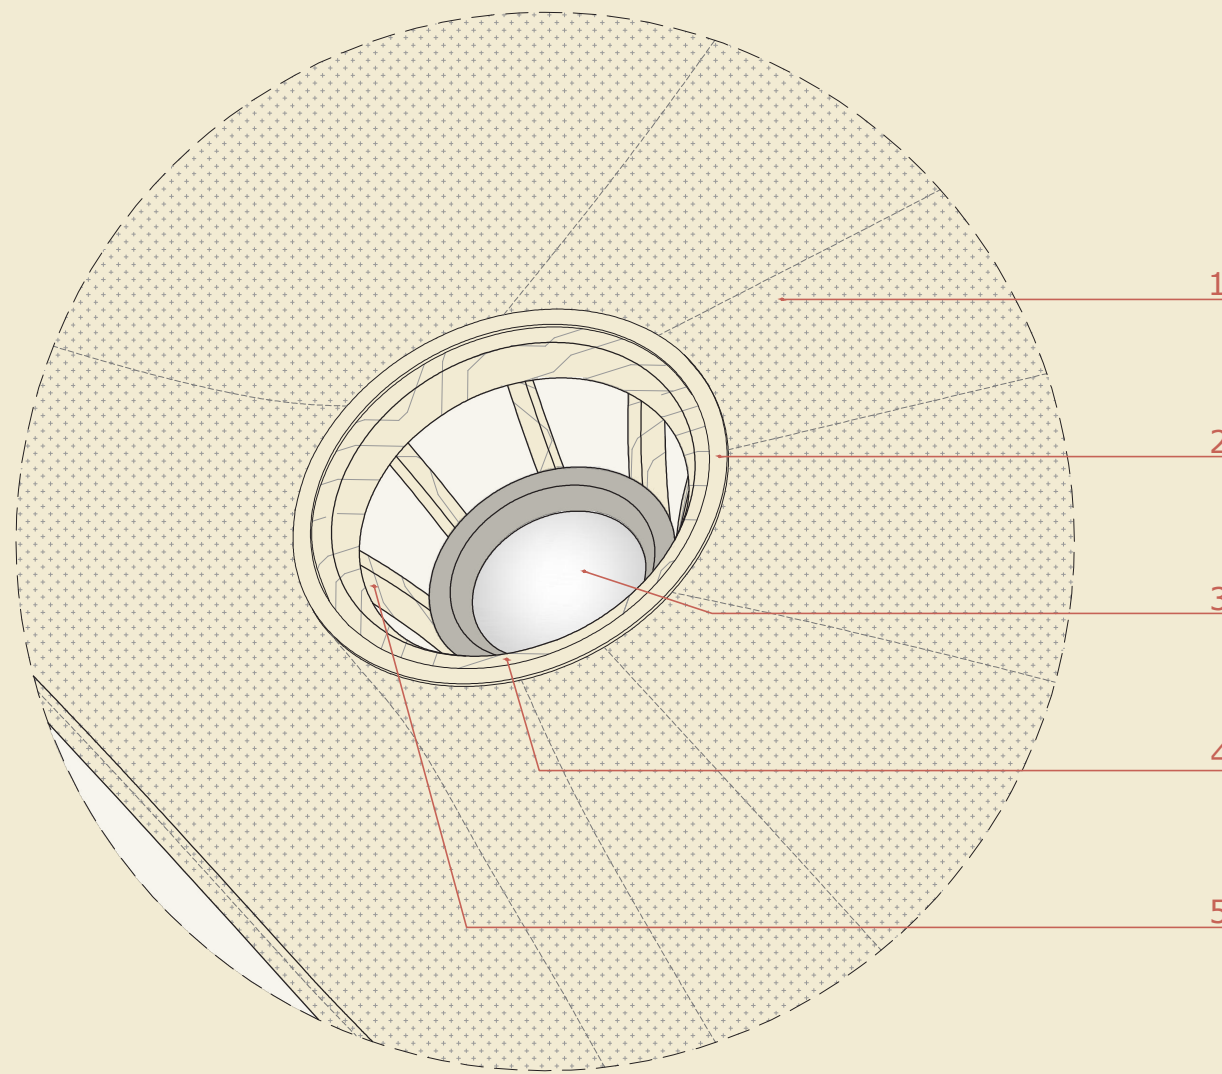


DETALLE 2 UNIÓN TELA Y PILAR 1:10

1 Membrana plástica 2 Argolla metálica ø 50cm 3 Foco 4 Aro de madera microlaminada ø 50cm 5 Costilla pilar madera microlaminada 2cm x 4 cm

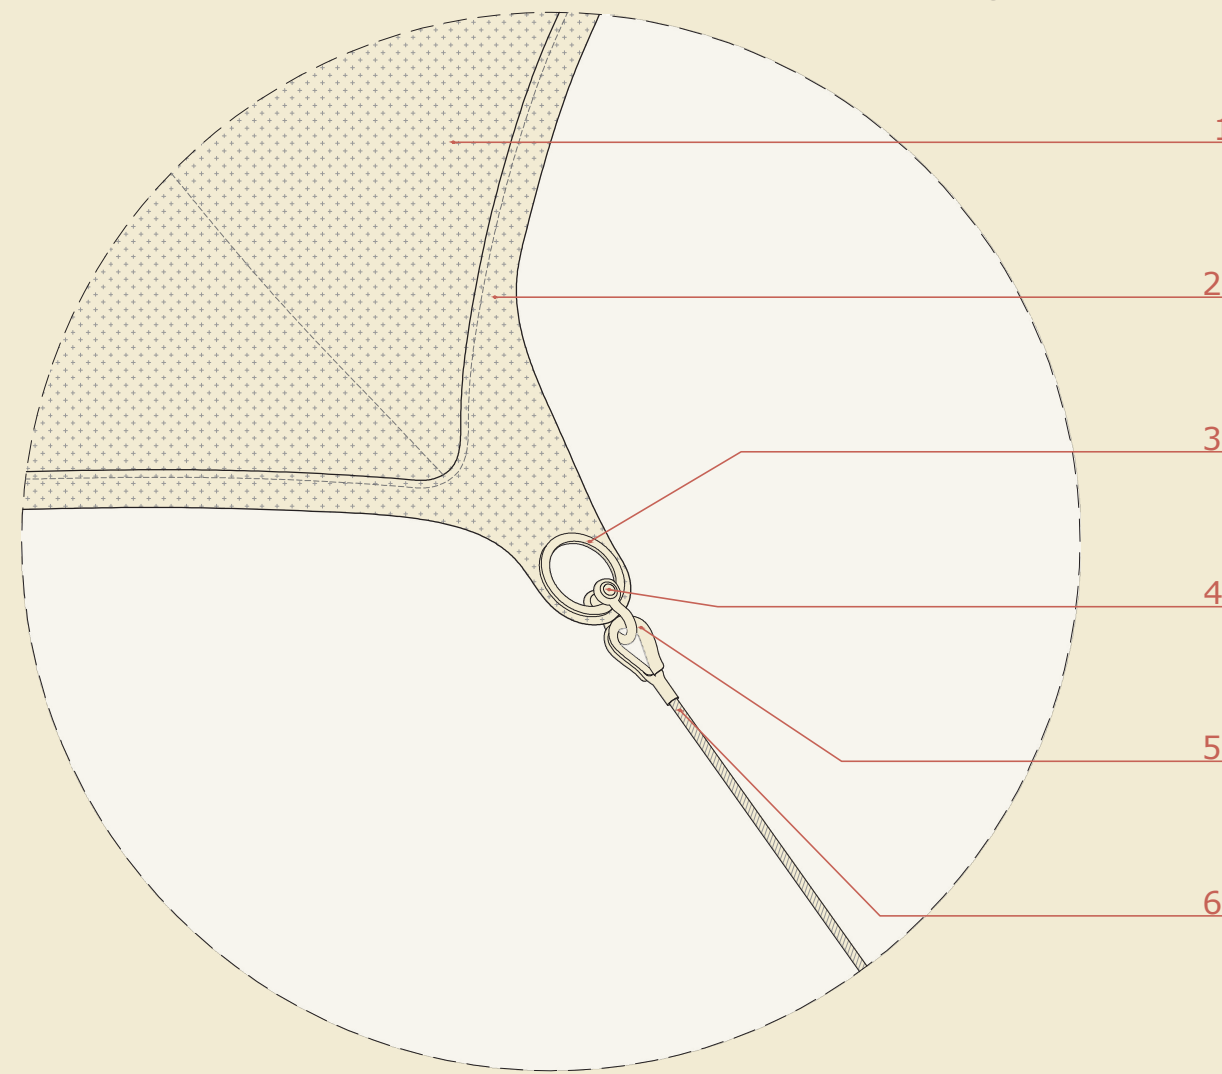


DETALLE 3 UNIÓN TELA Y CABLE 1:10

1 Membrana plástica 2 Doble membrana plástica 3 Argolla metálica ø 10cm 4 Grillete lira 1/2' 5 Terminal ojo guardacabo 6 Cable 9mm

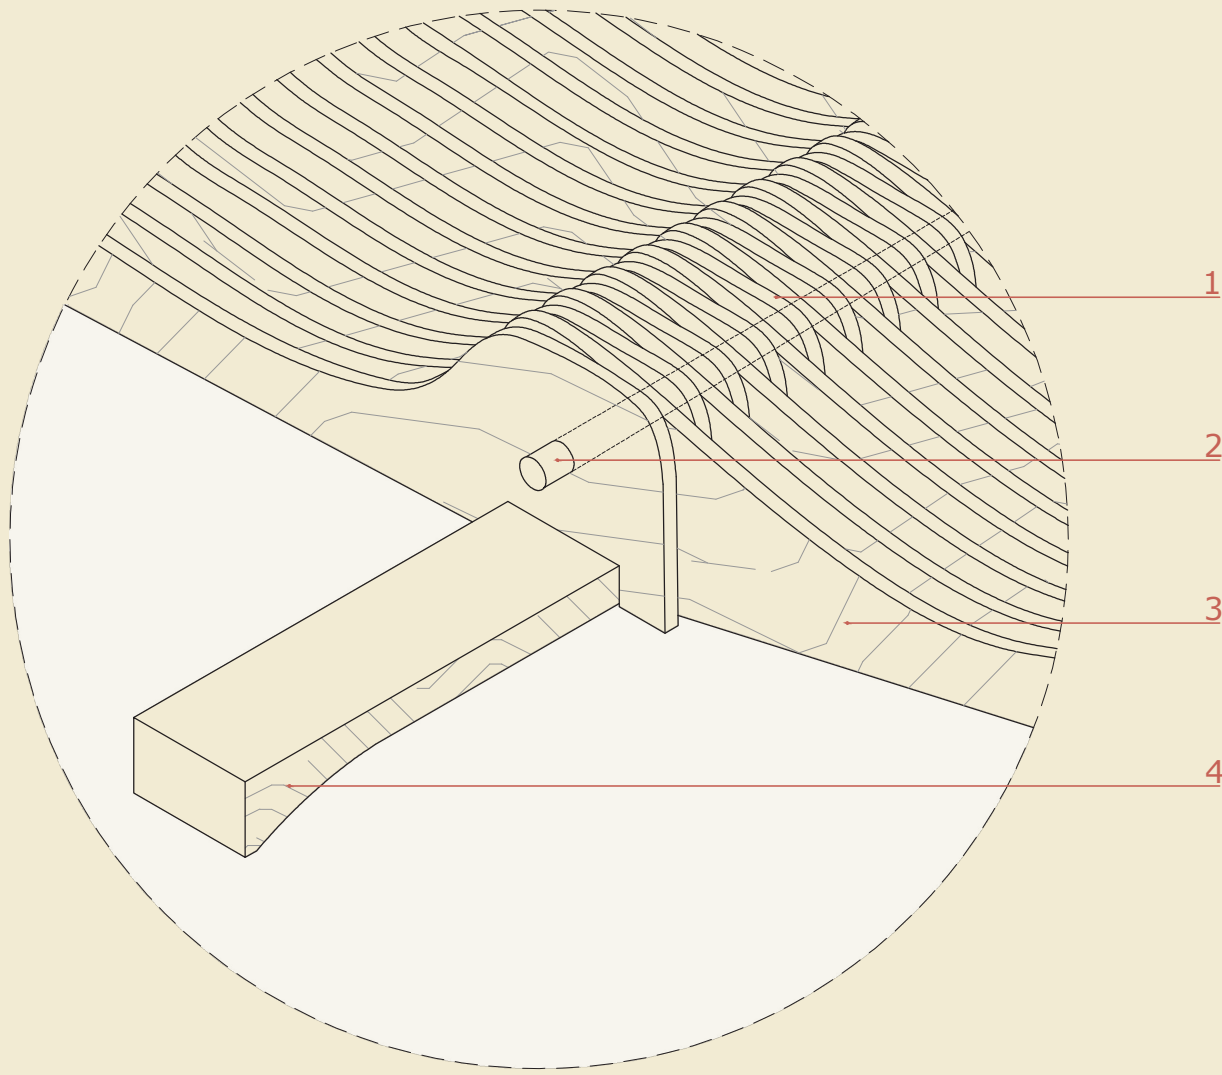


DETALLE 4 UNIÓN GRADA Y VIGA 1:10

1 Costilla grada madera microlaminada 2cm 2 Traba perfil tubular acero ø 2cm 3 Costilla grada madera laminada 2cm 4 Viga madera microlaminada 17cm x 10cm

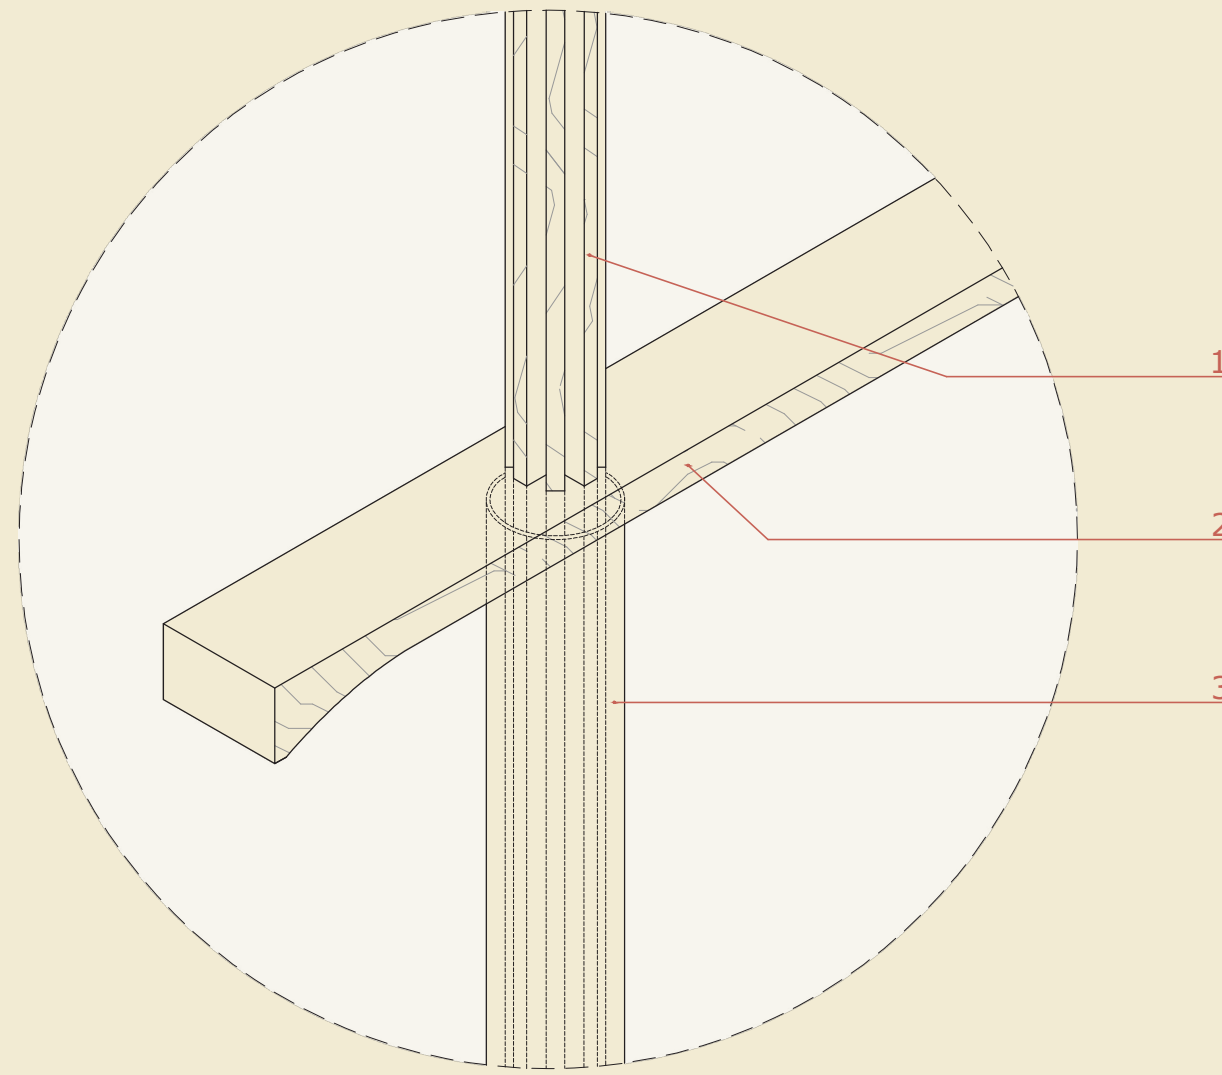

DETALLE 5 UNIÓN PILAR VIGA 1:10

1 Costilla pilar madera microlaminada 2cm x 4 cm 2 Viga madera microlaminada 17cm x 10 cm 3 Perfil tubular acero ø 5' 4mm

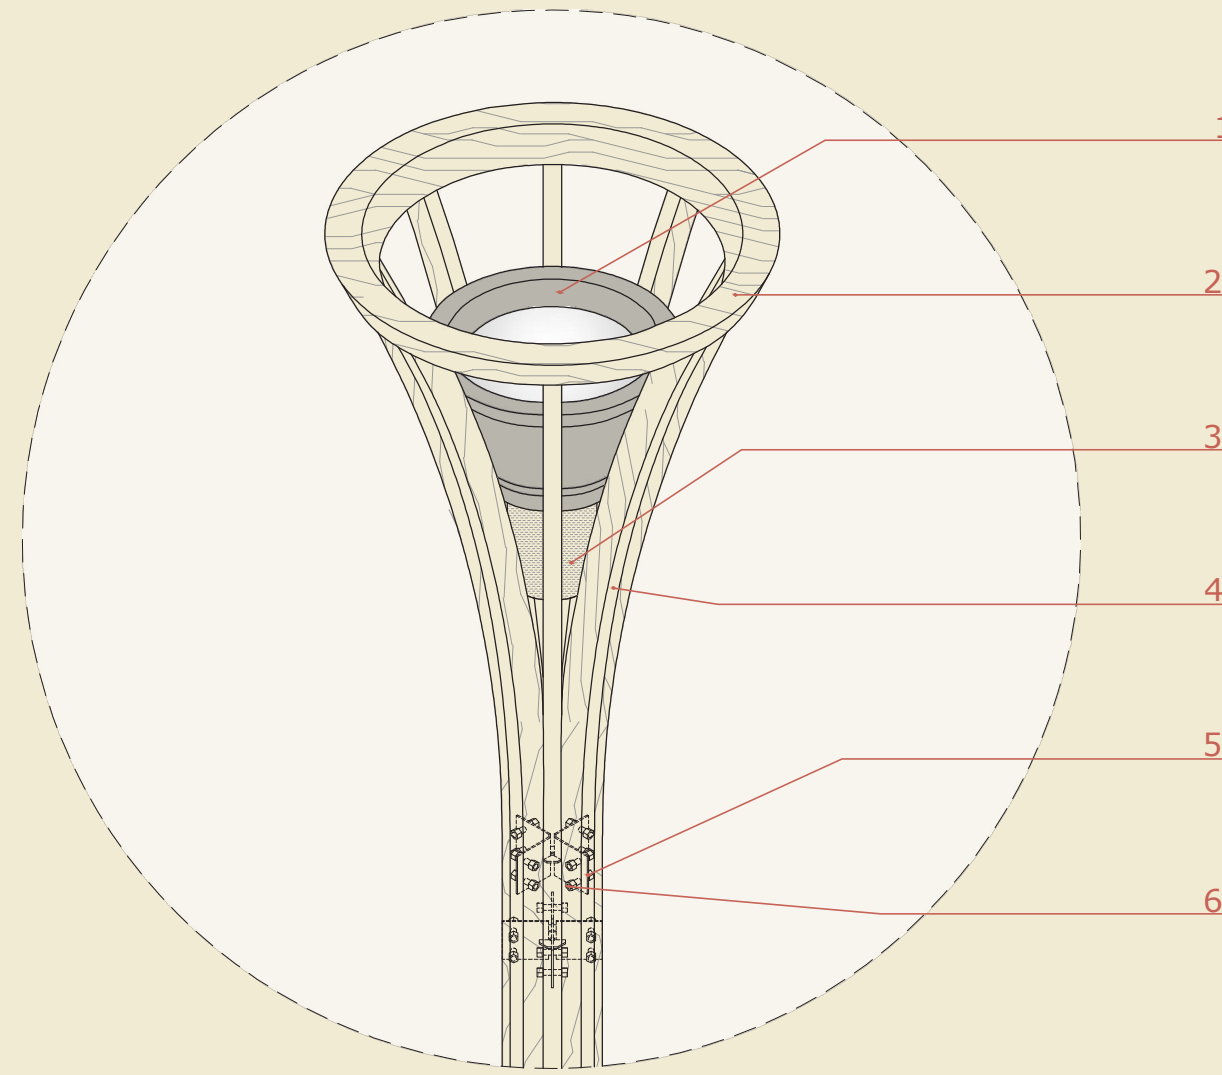

DETALLE 6 UNIÓN PILAR 1:10

1 Foco 2 Aro madera microlaminada ø 50cm 3 Parlante 4 Costilla pilar madera microlaminada 2cm x 4cm 5 Placa metálica 2mm 6 Perno cabeza hexagonal

