

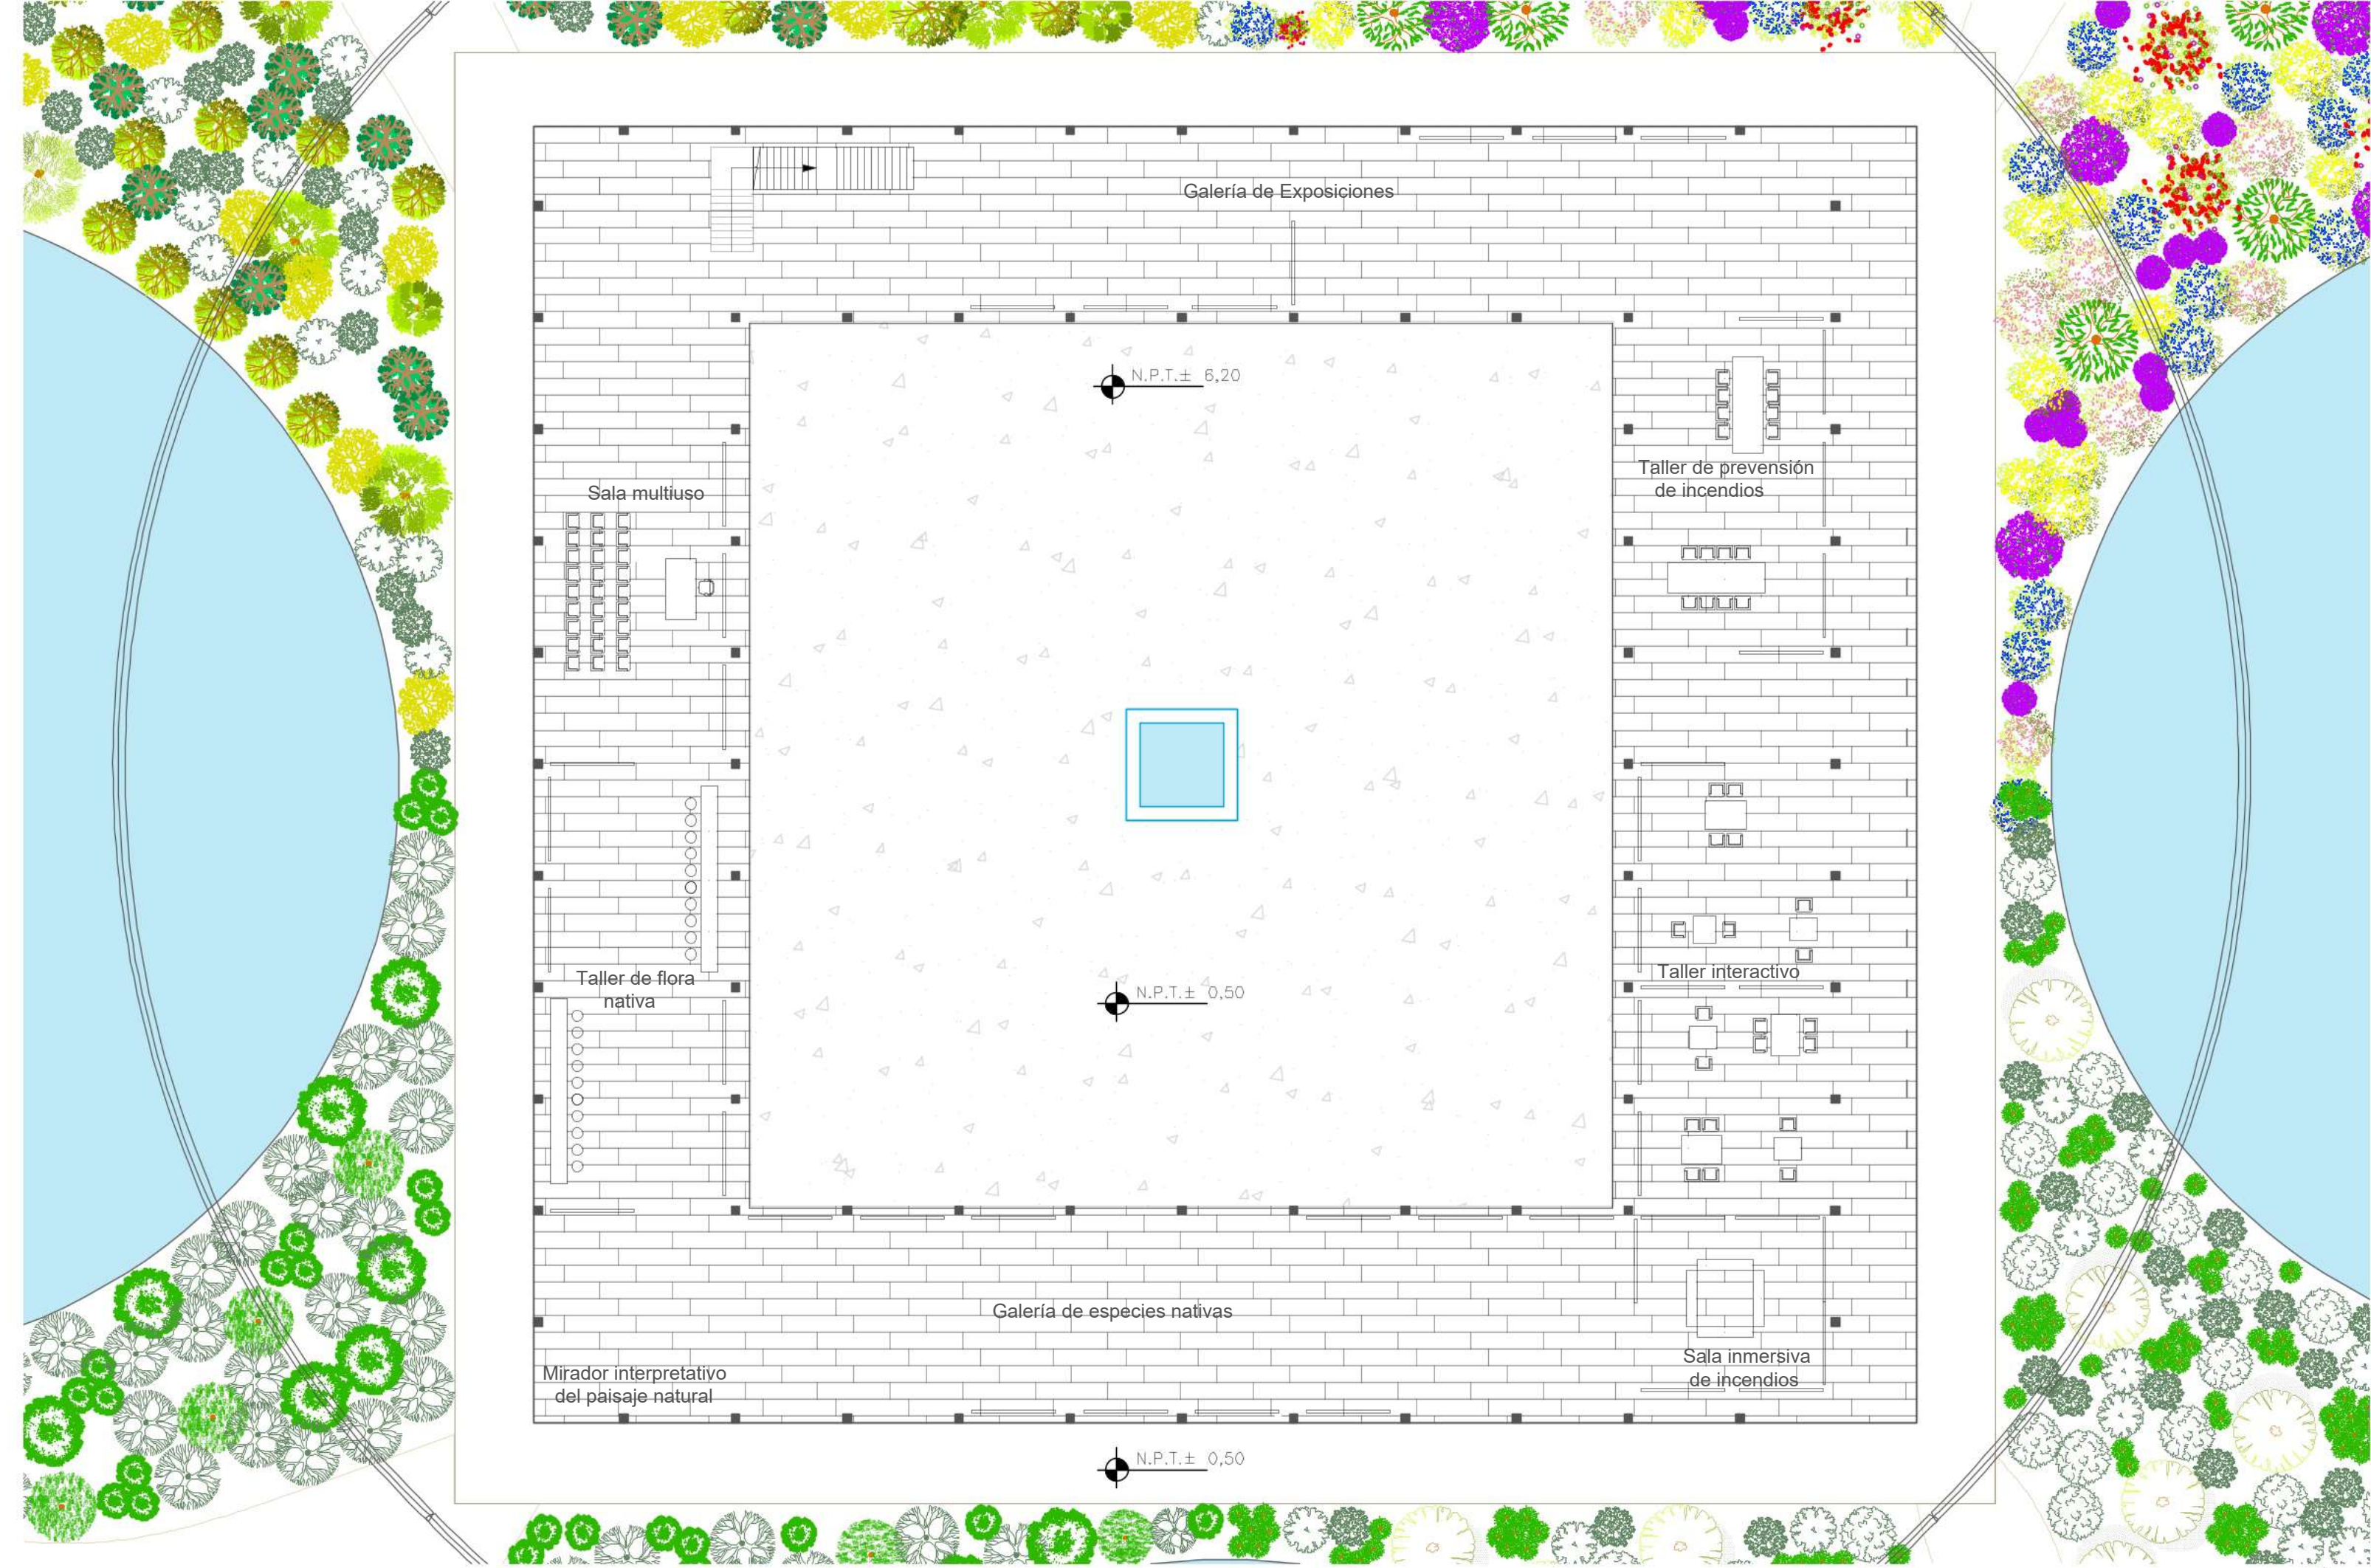


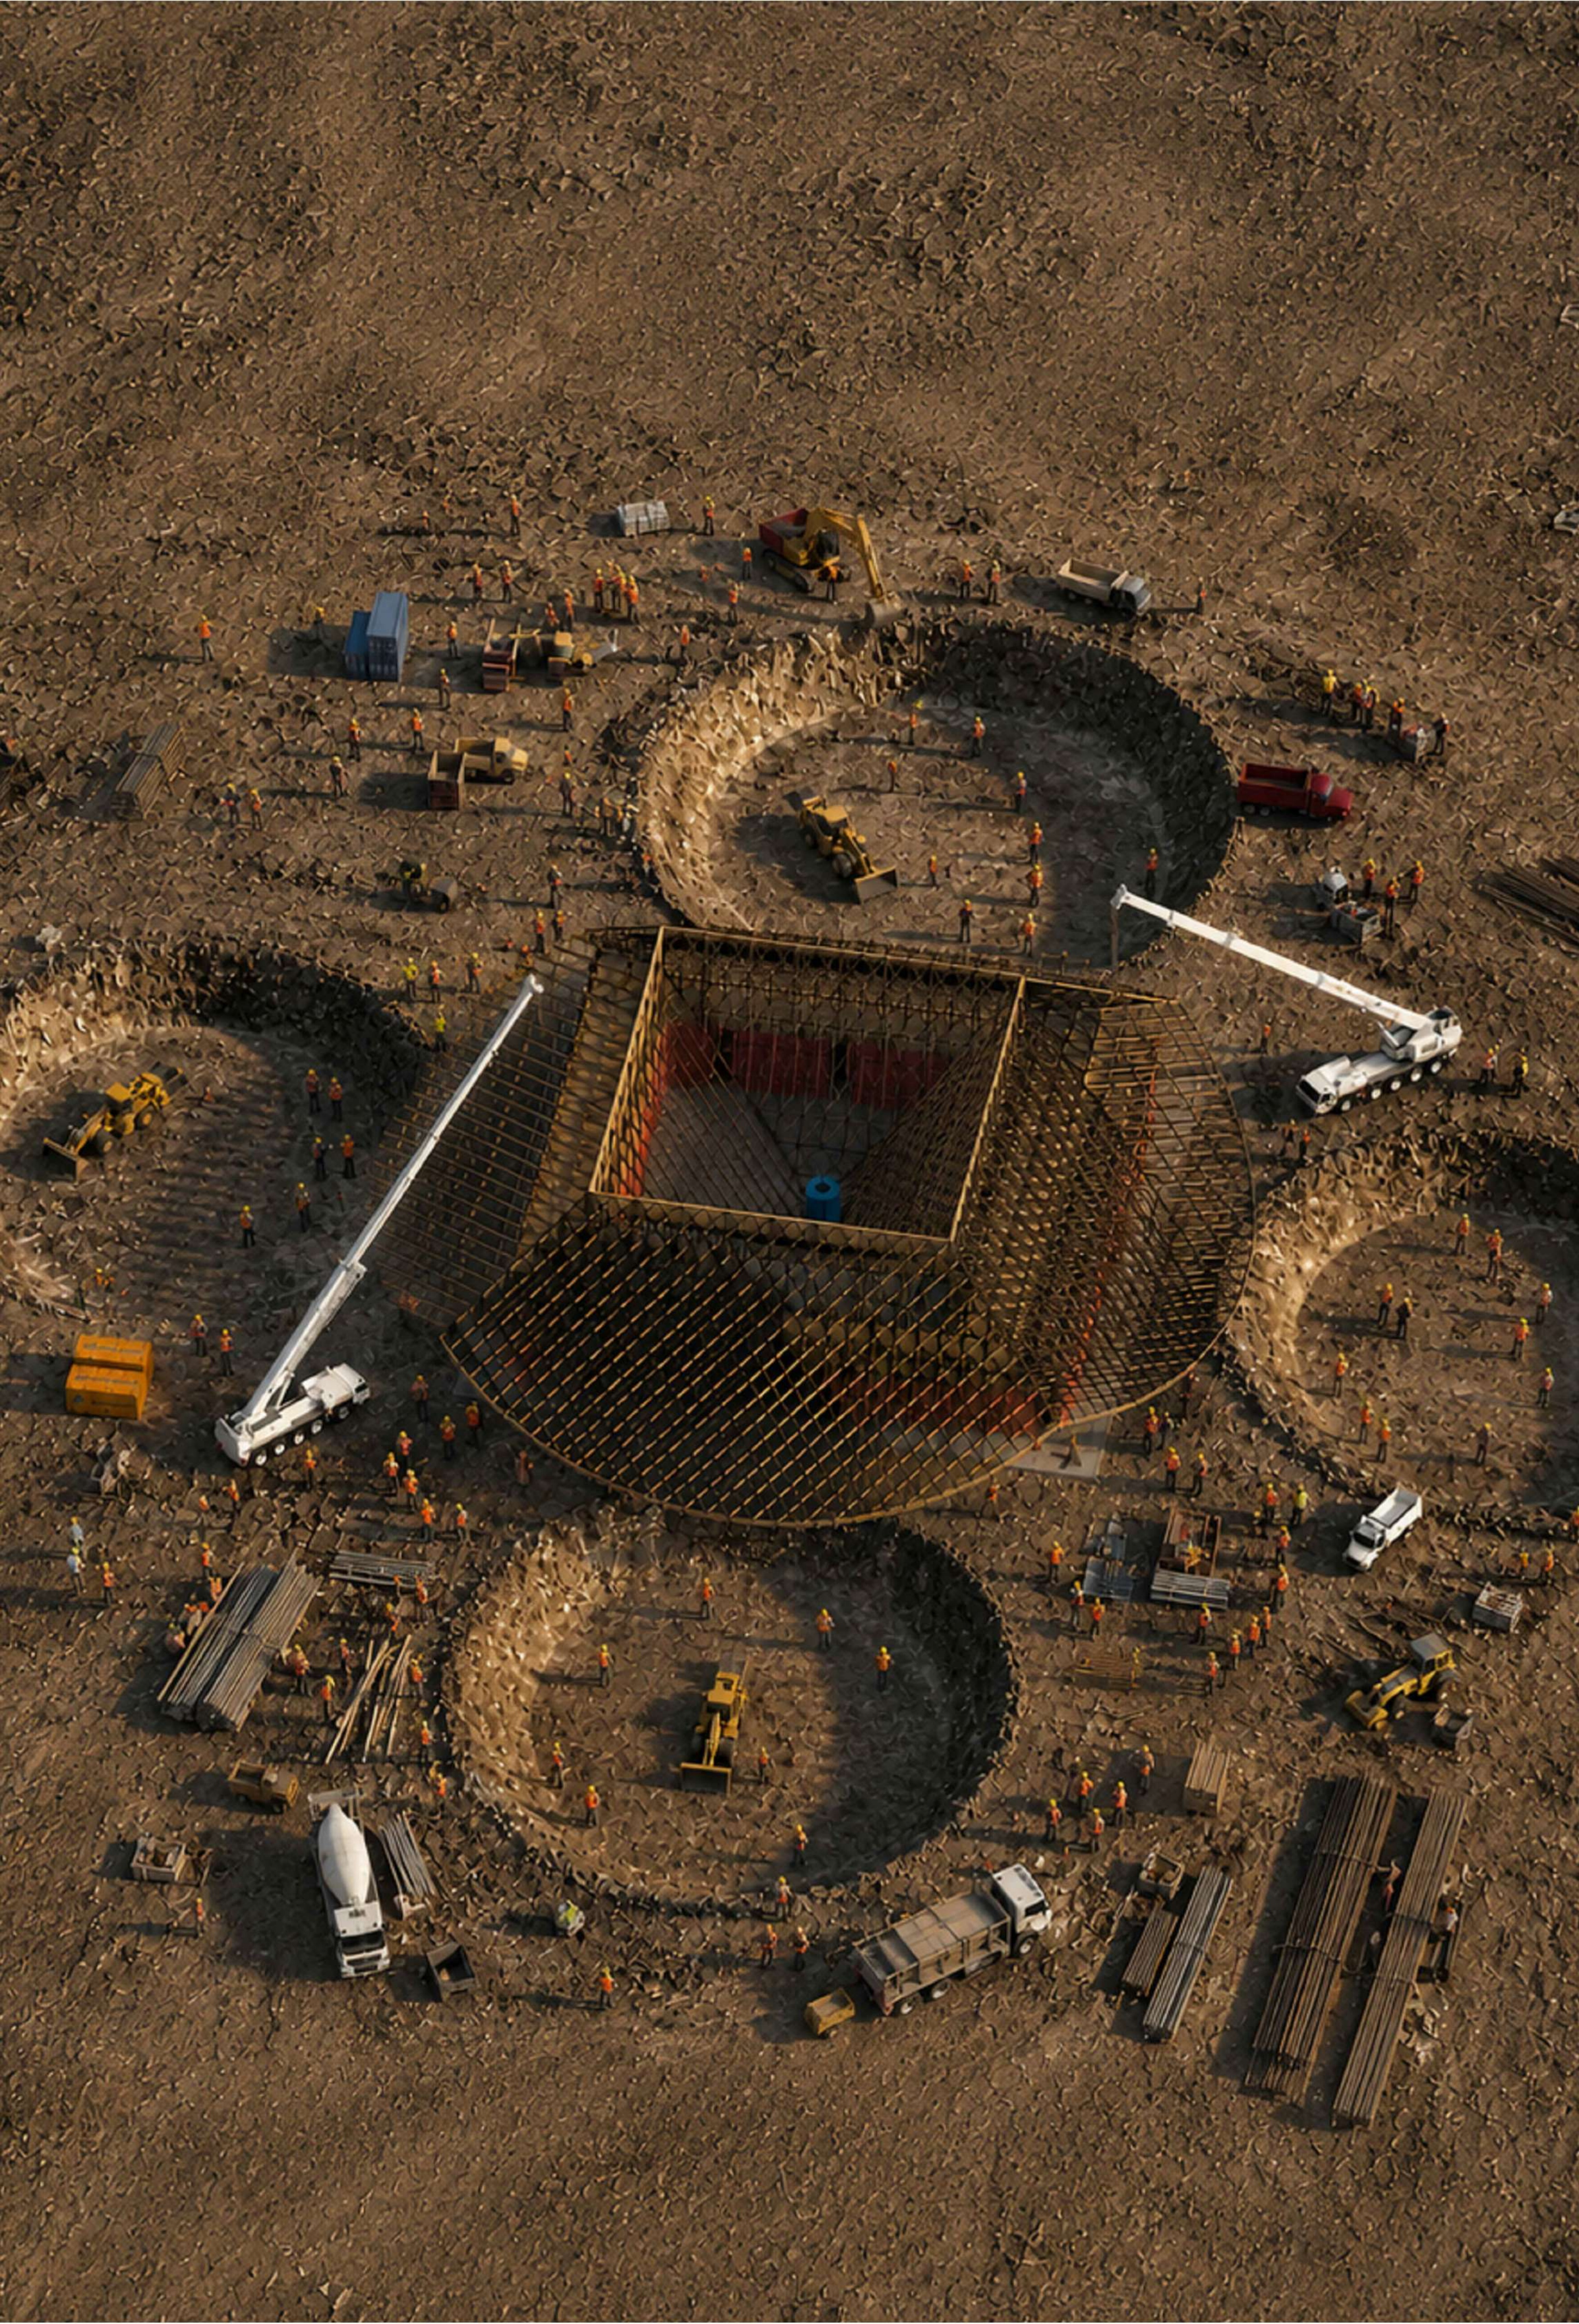

PLANTA NIVEL 2

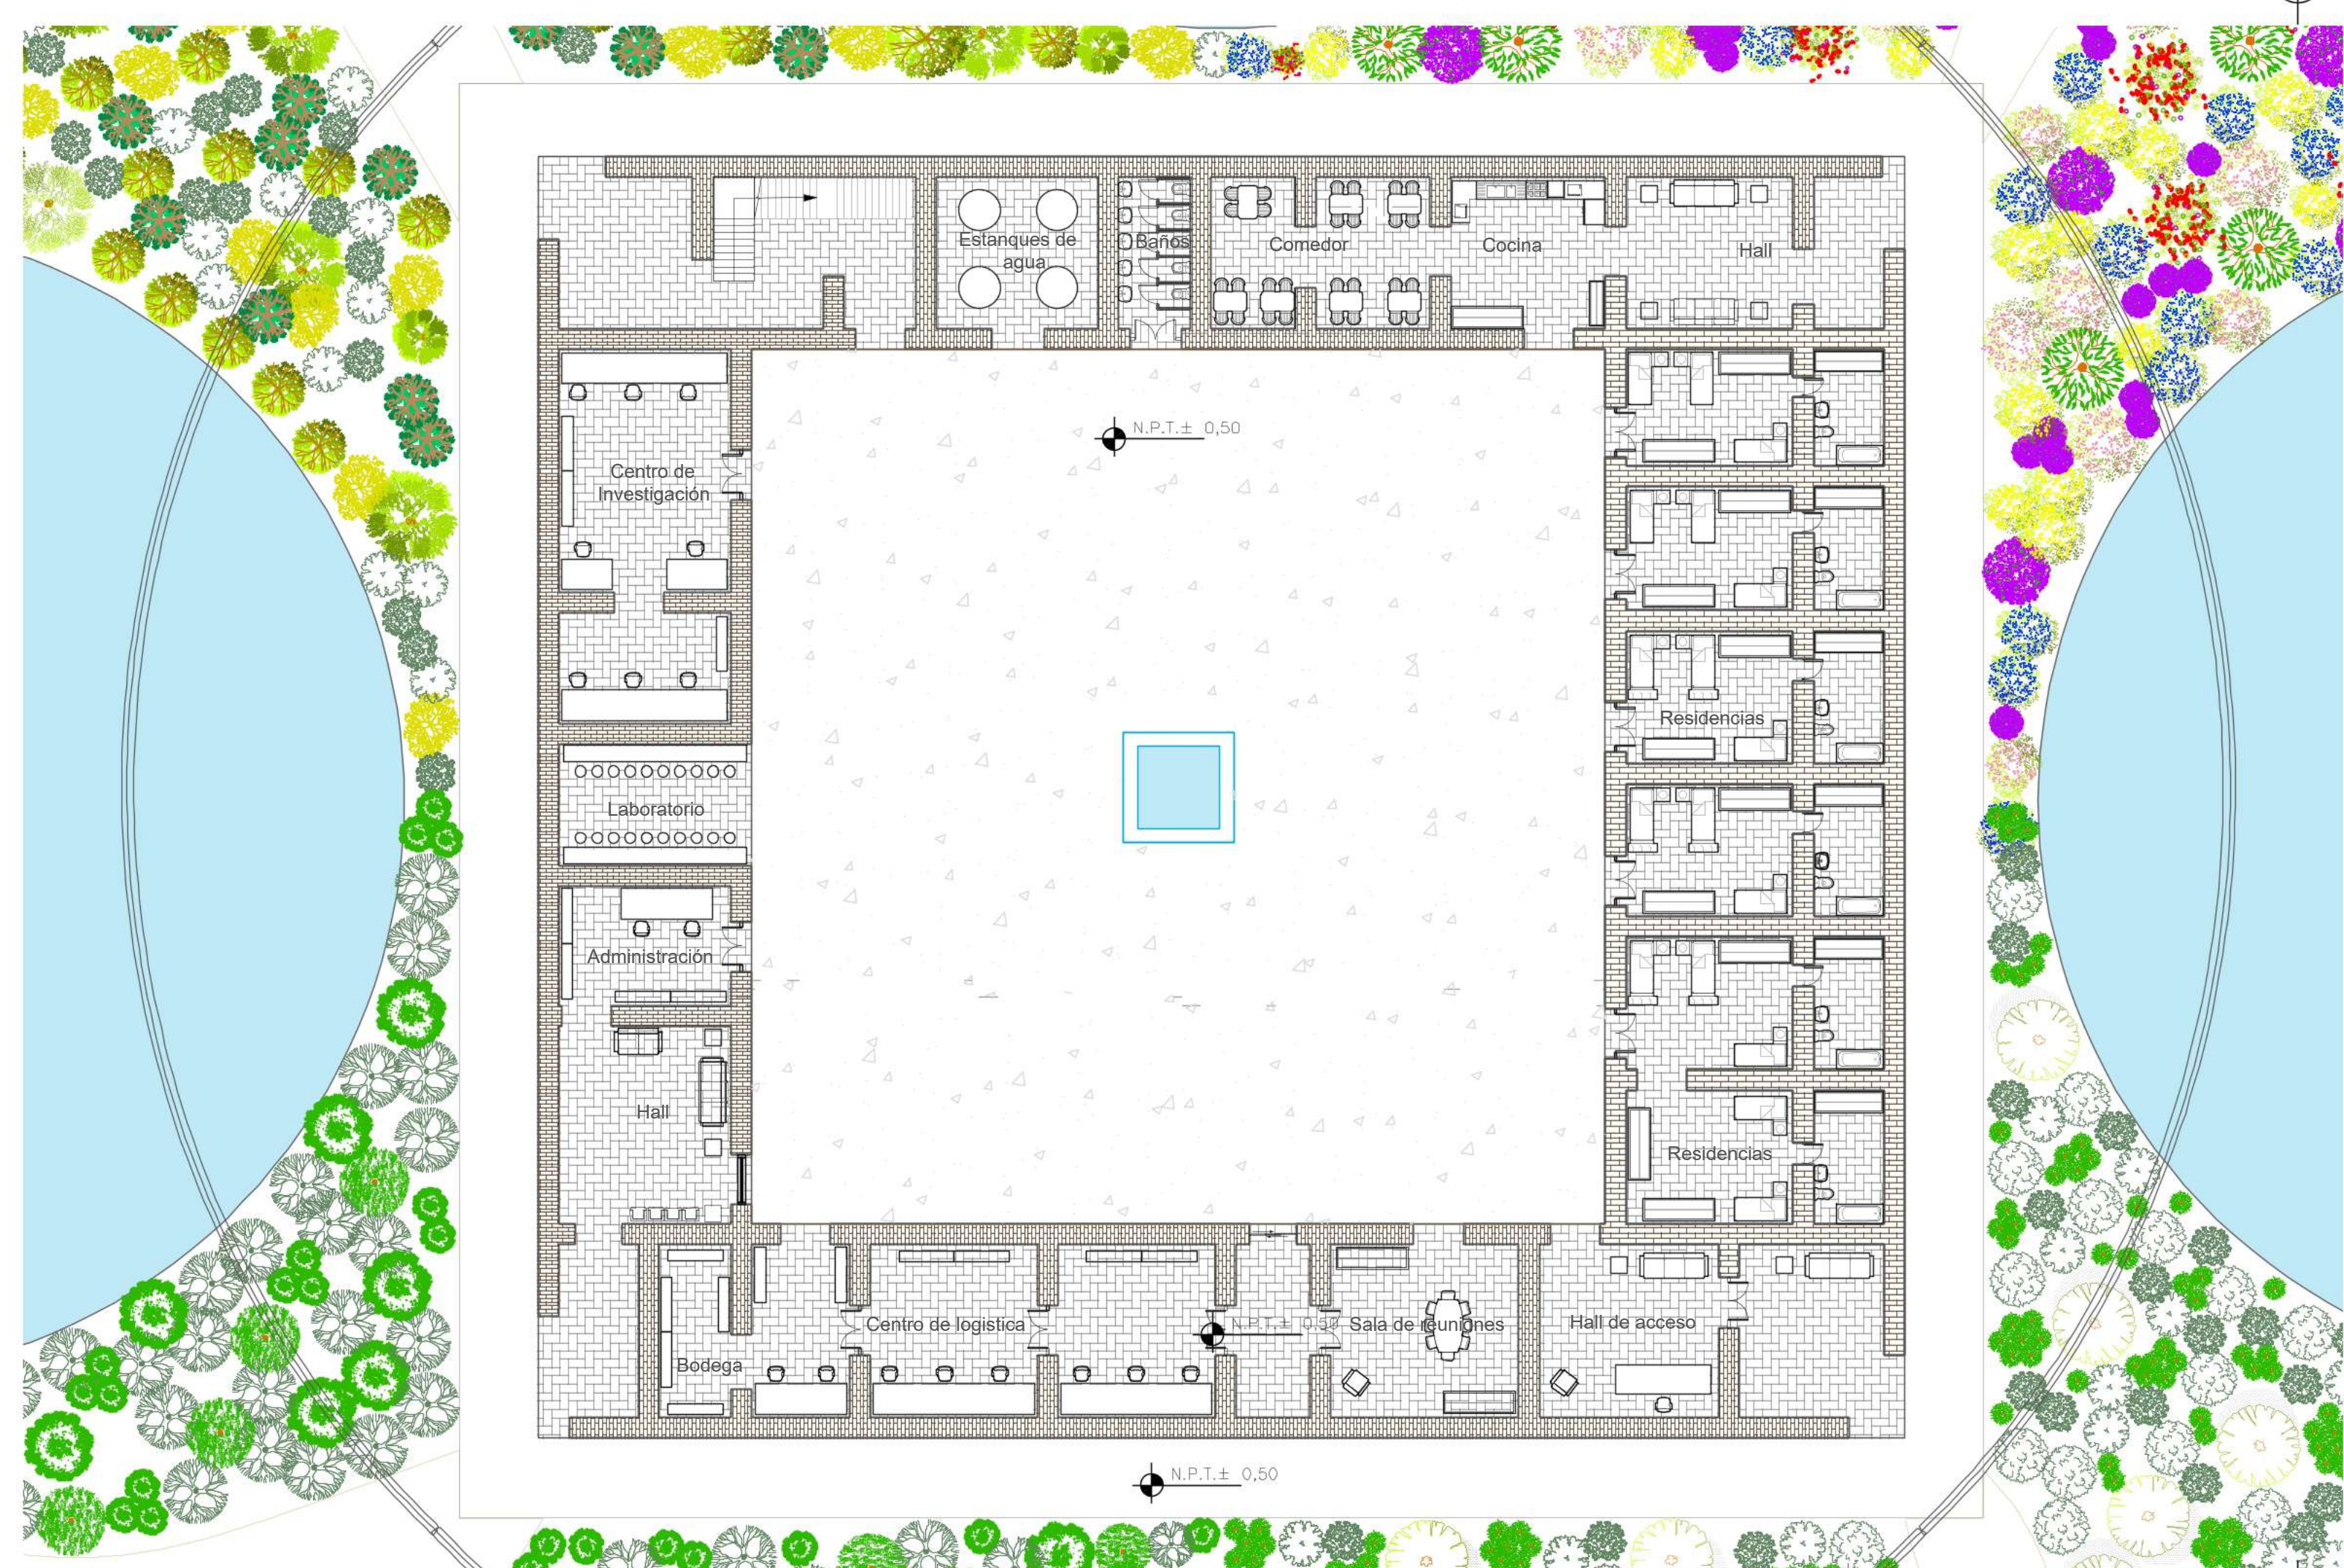

PLANTA NIVEL 1