



ZOOM PLANTA PRIMER PISO

ESCALA 1:100

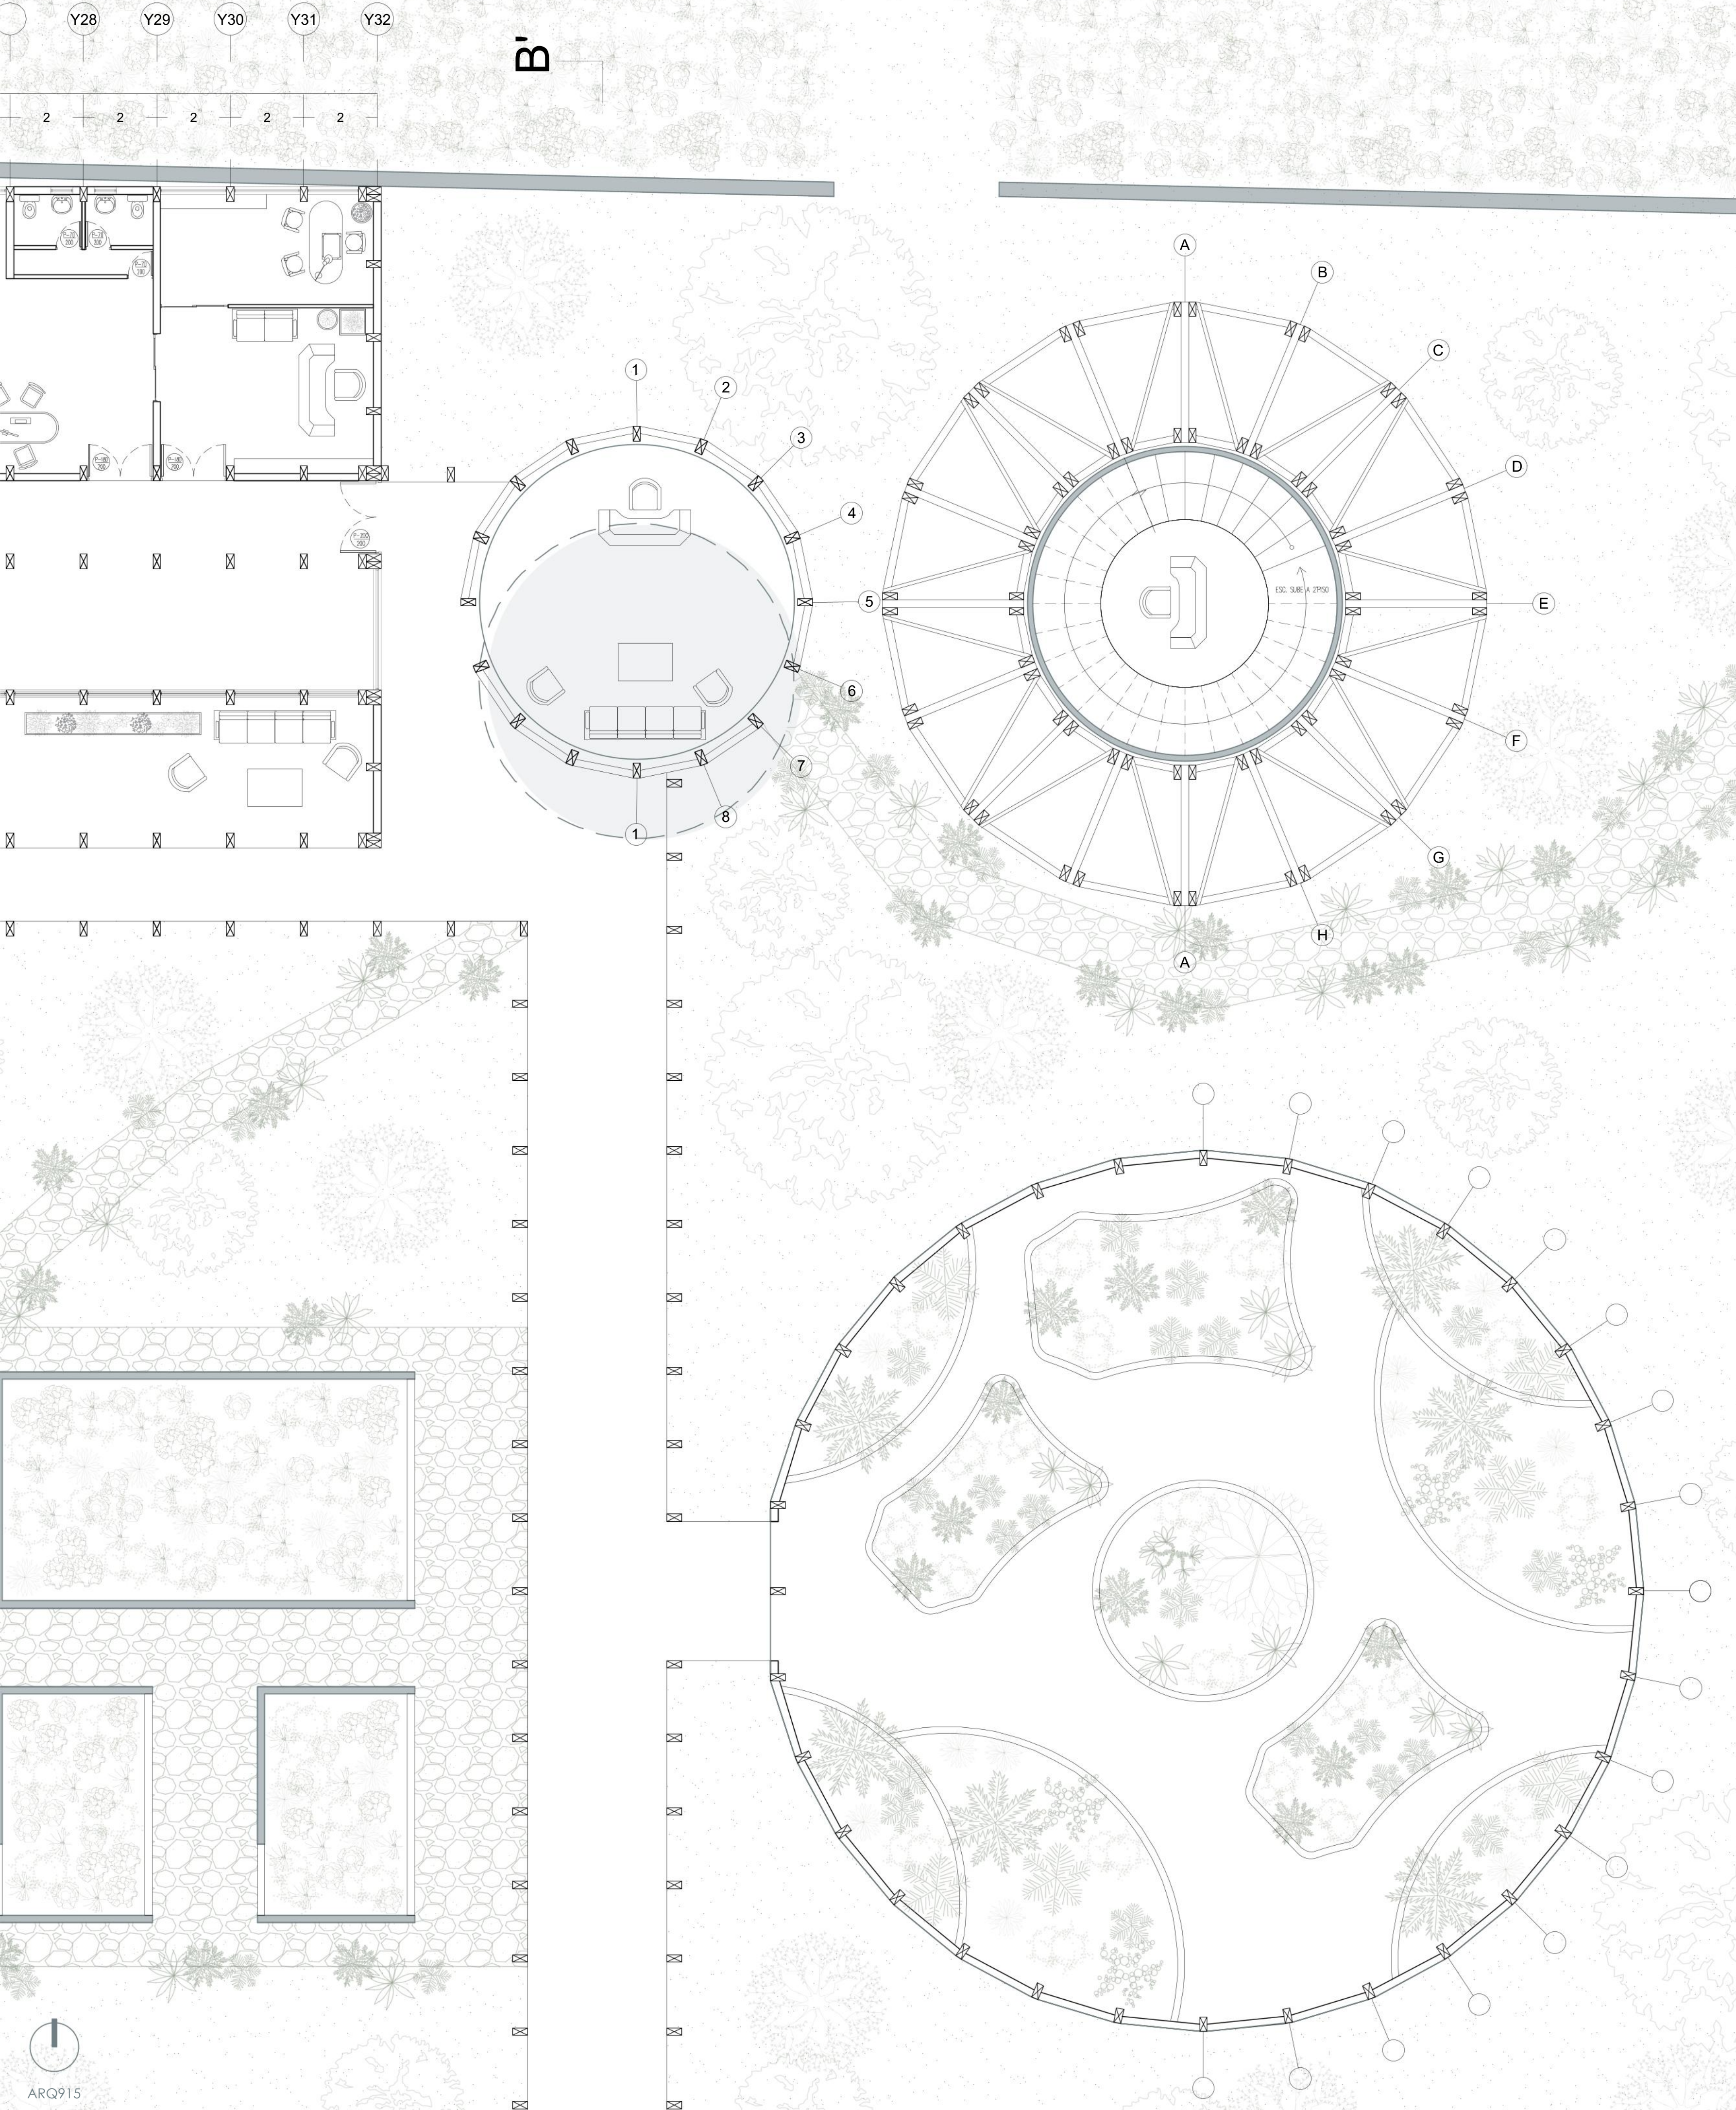


PLANTA PRIMER PISO

ESCALA 1:500

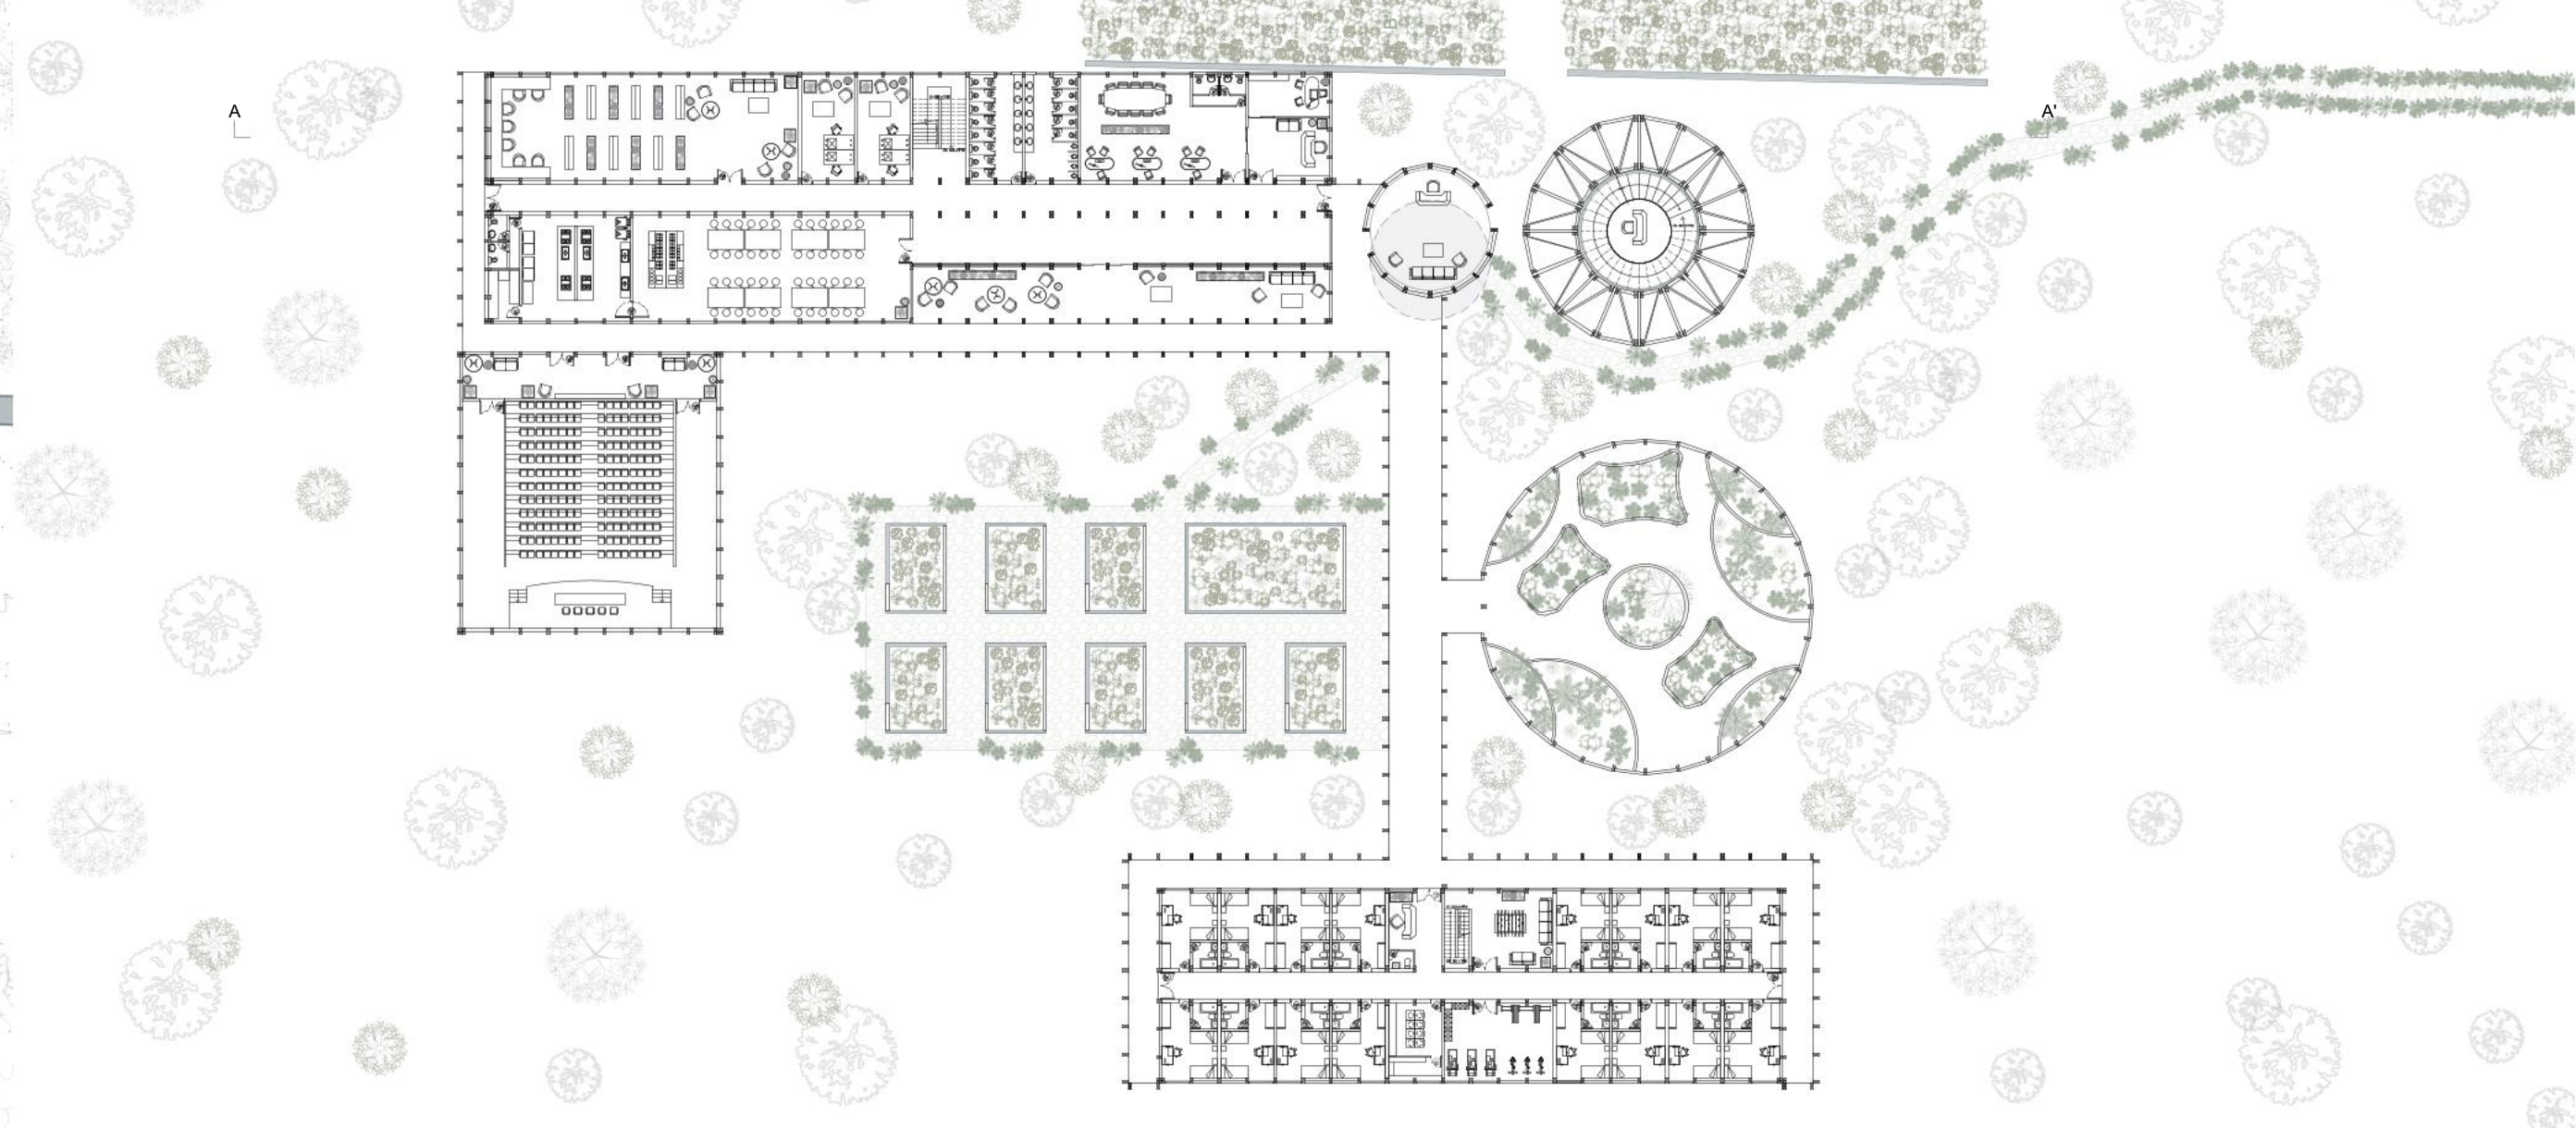

PLANTA SEGUNDO PISO

ESCALA 1:500

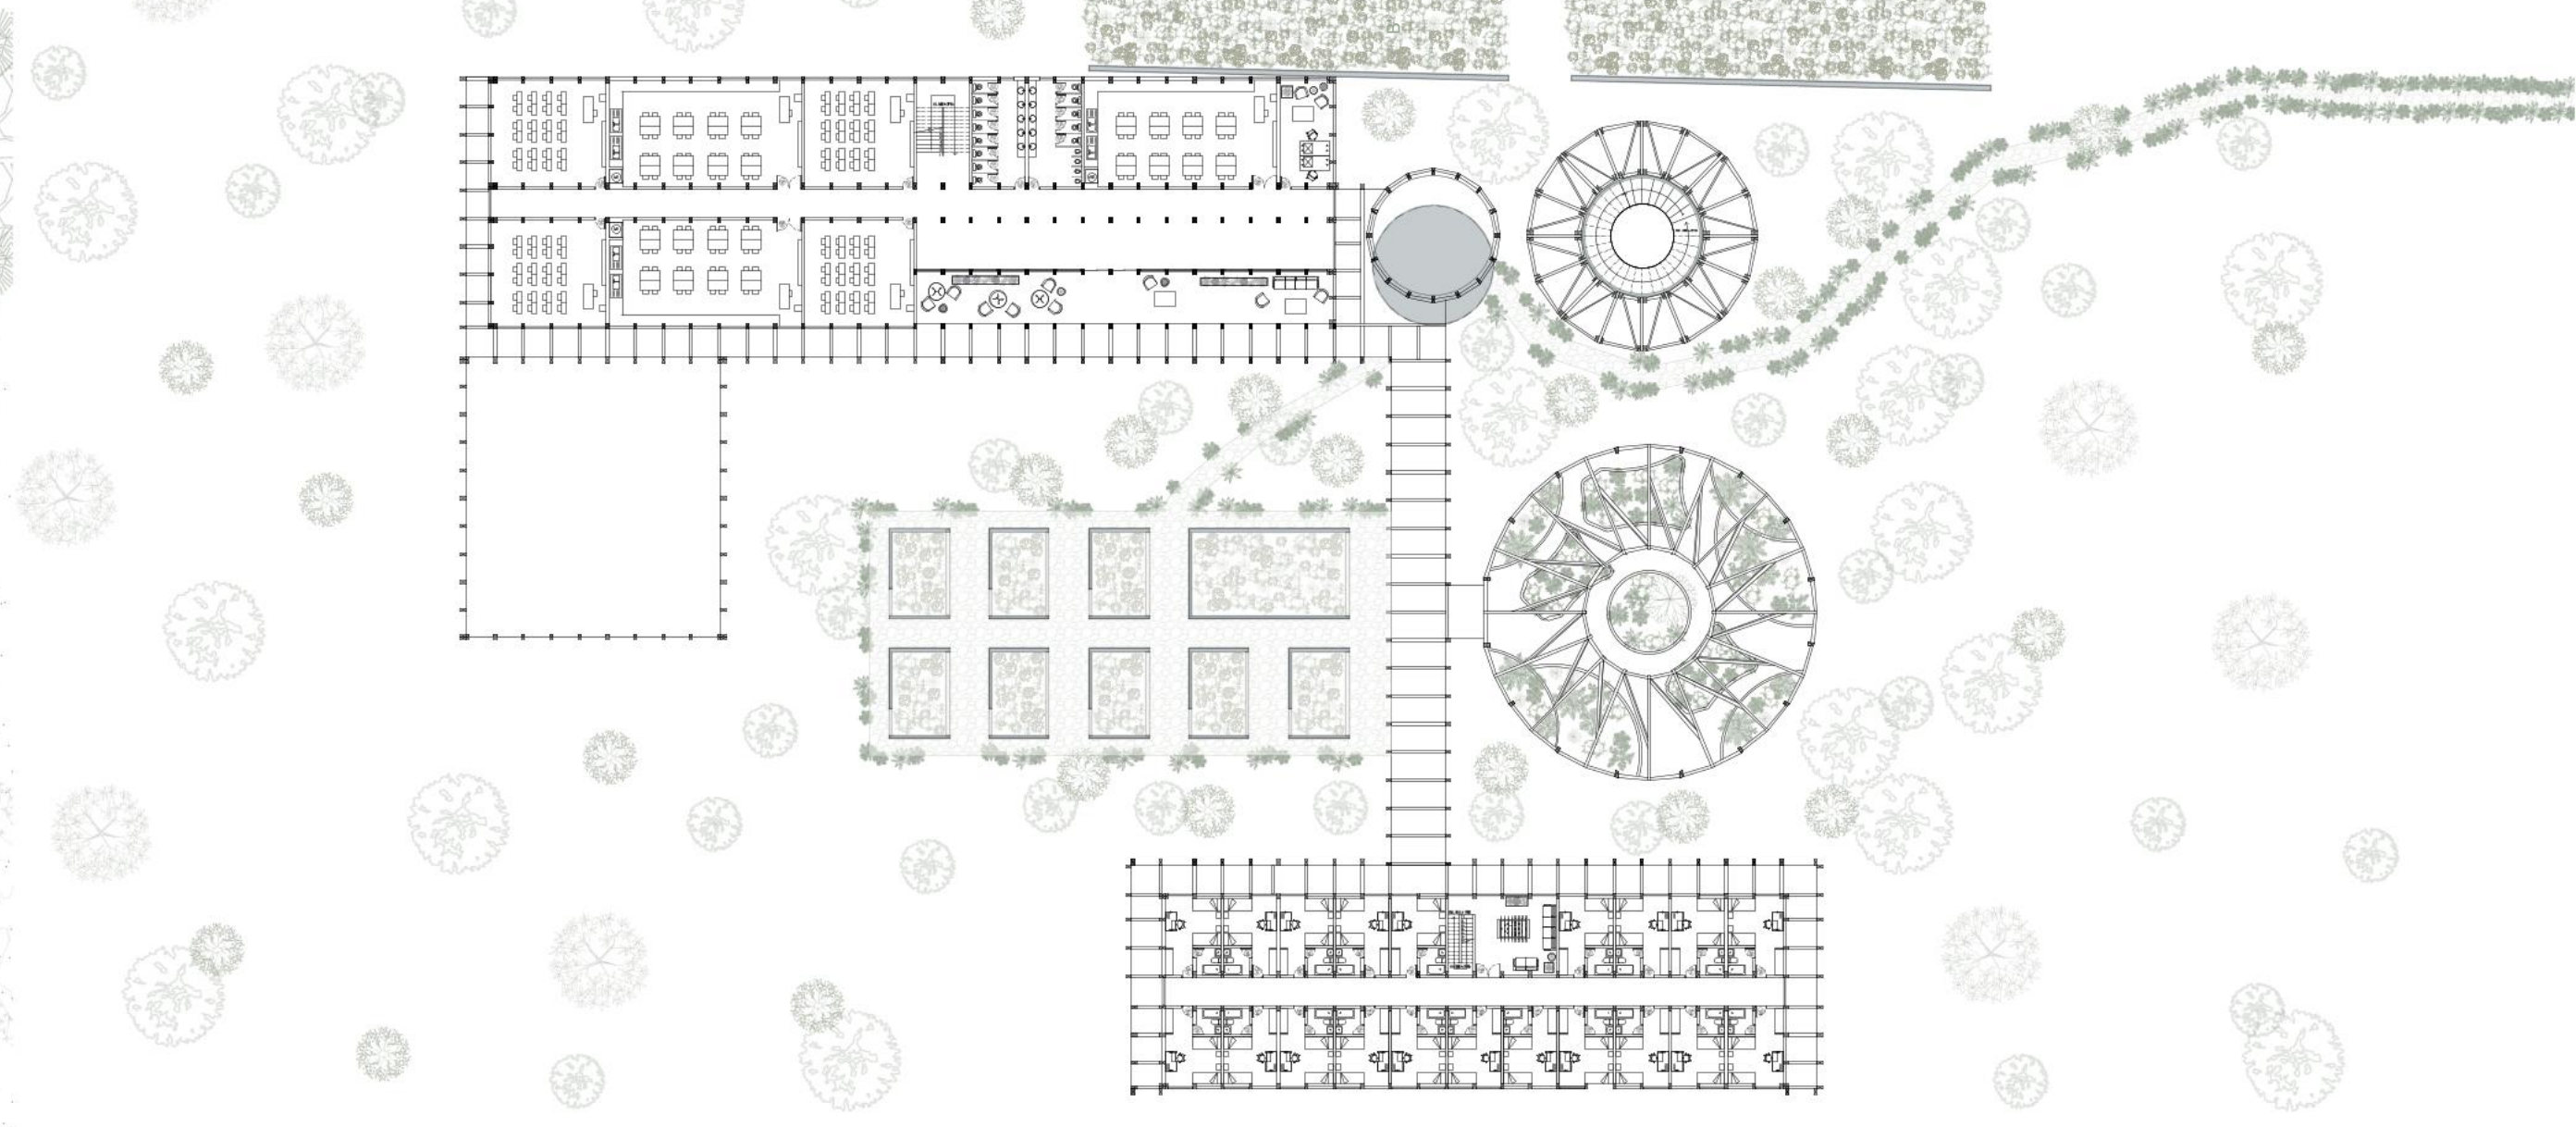

ISOMETRICA

