
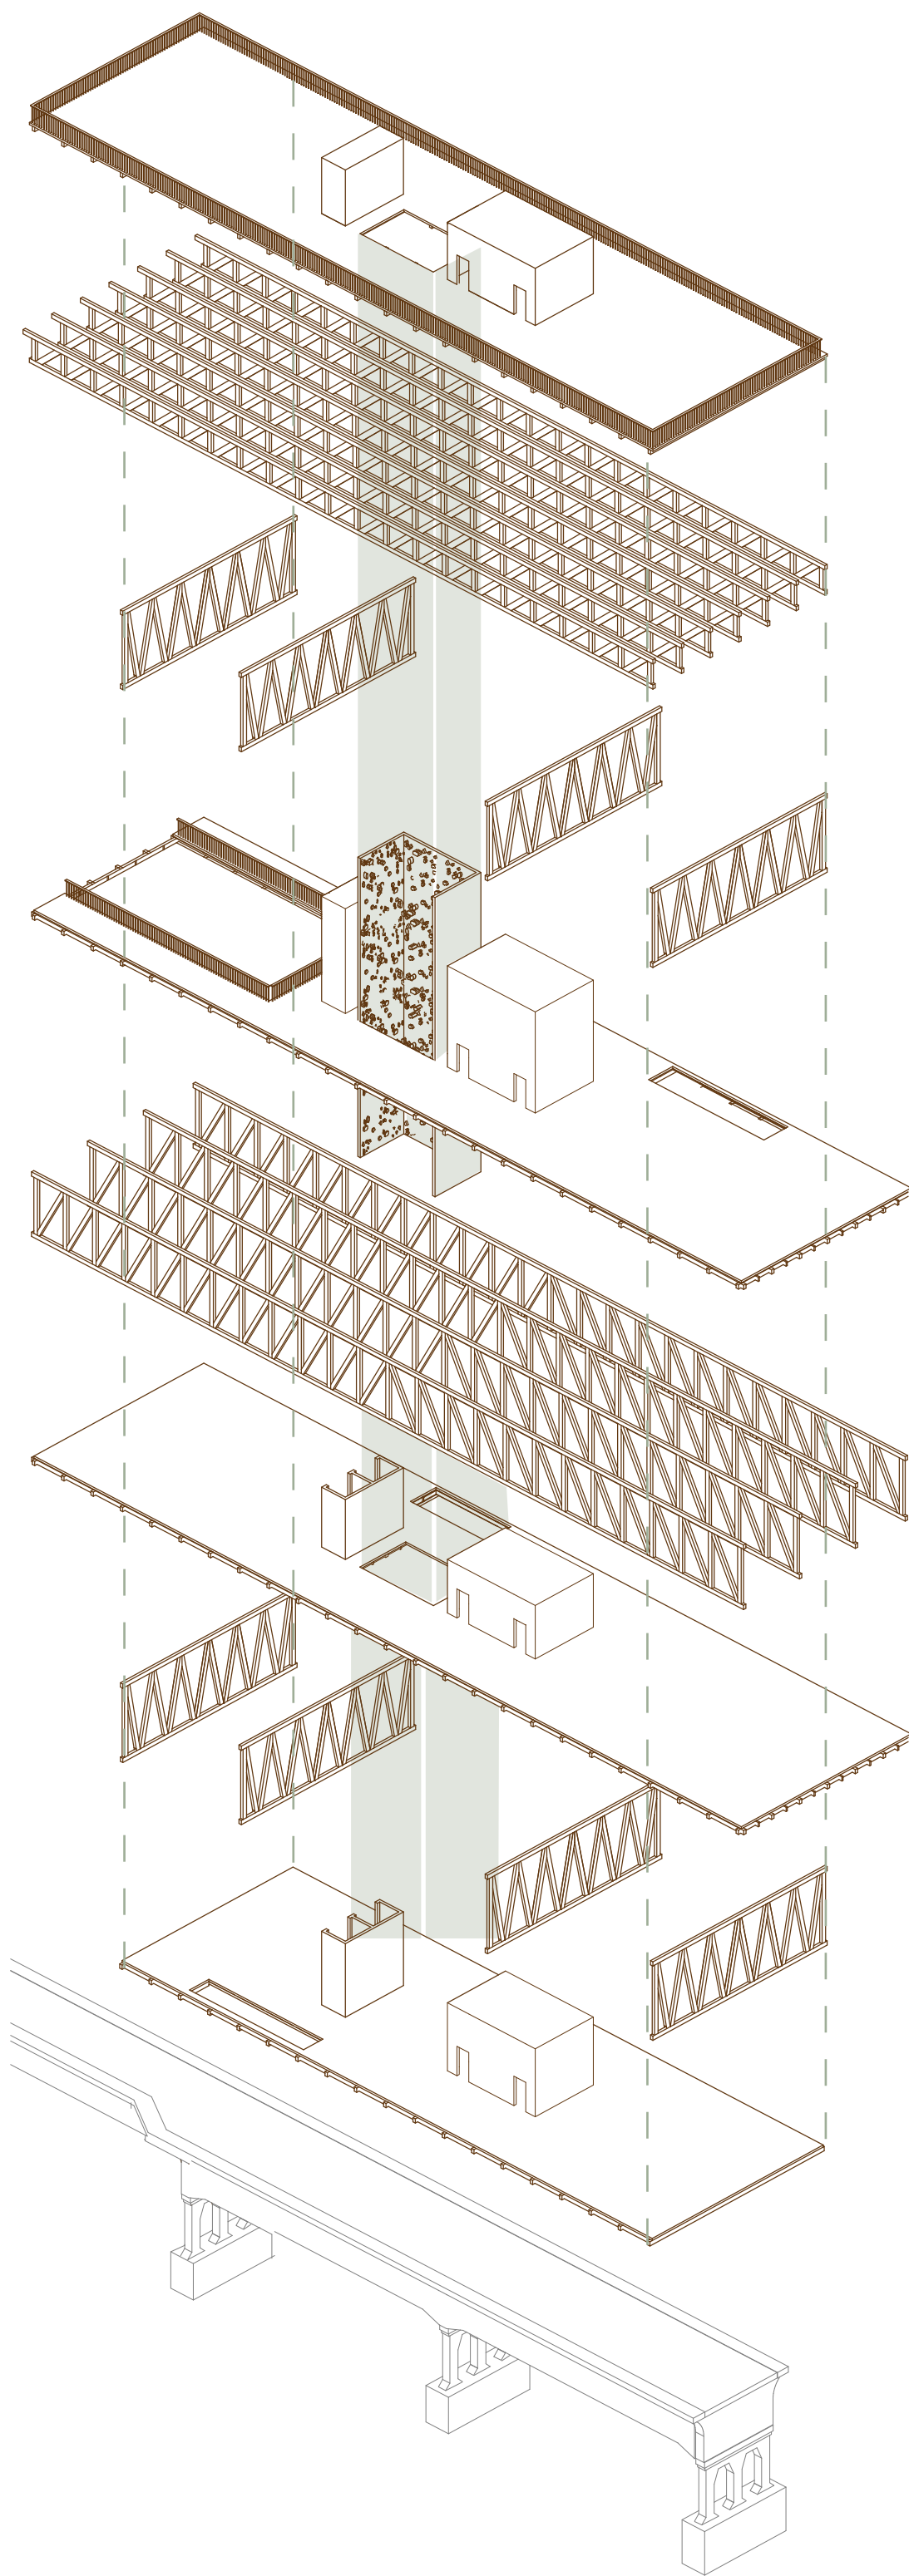


PLANIMETRÍAS ARQUITECTÓNICAS
PLANTAS Y AXONOMÉTRICA EXPLOTADA

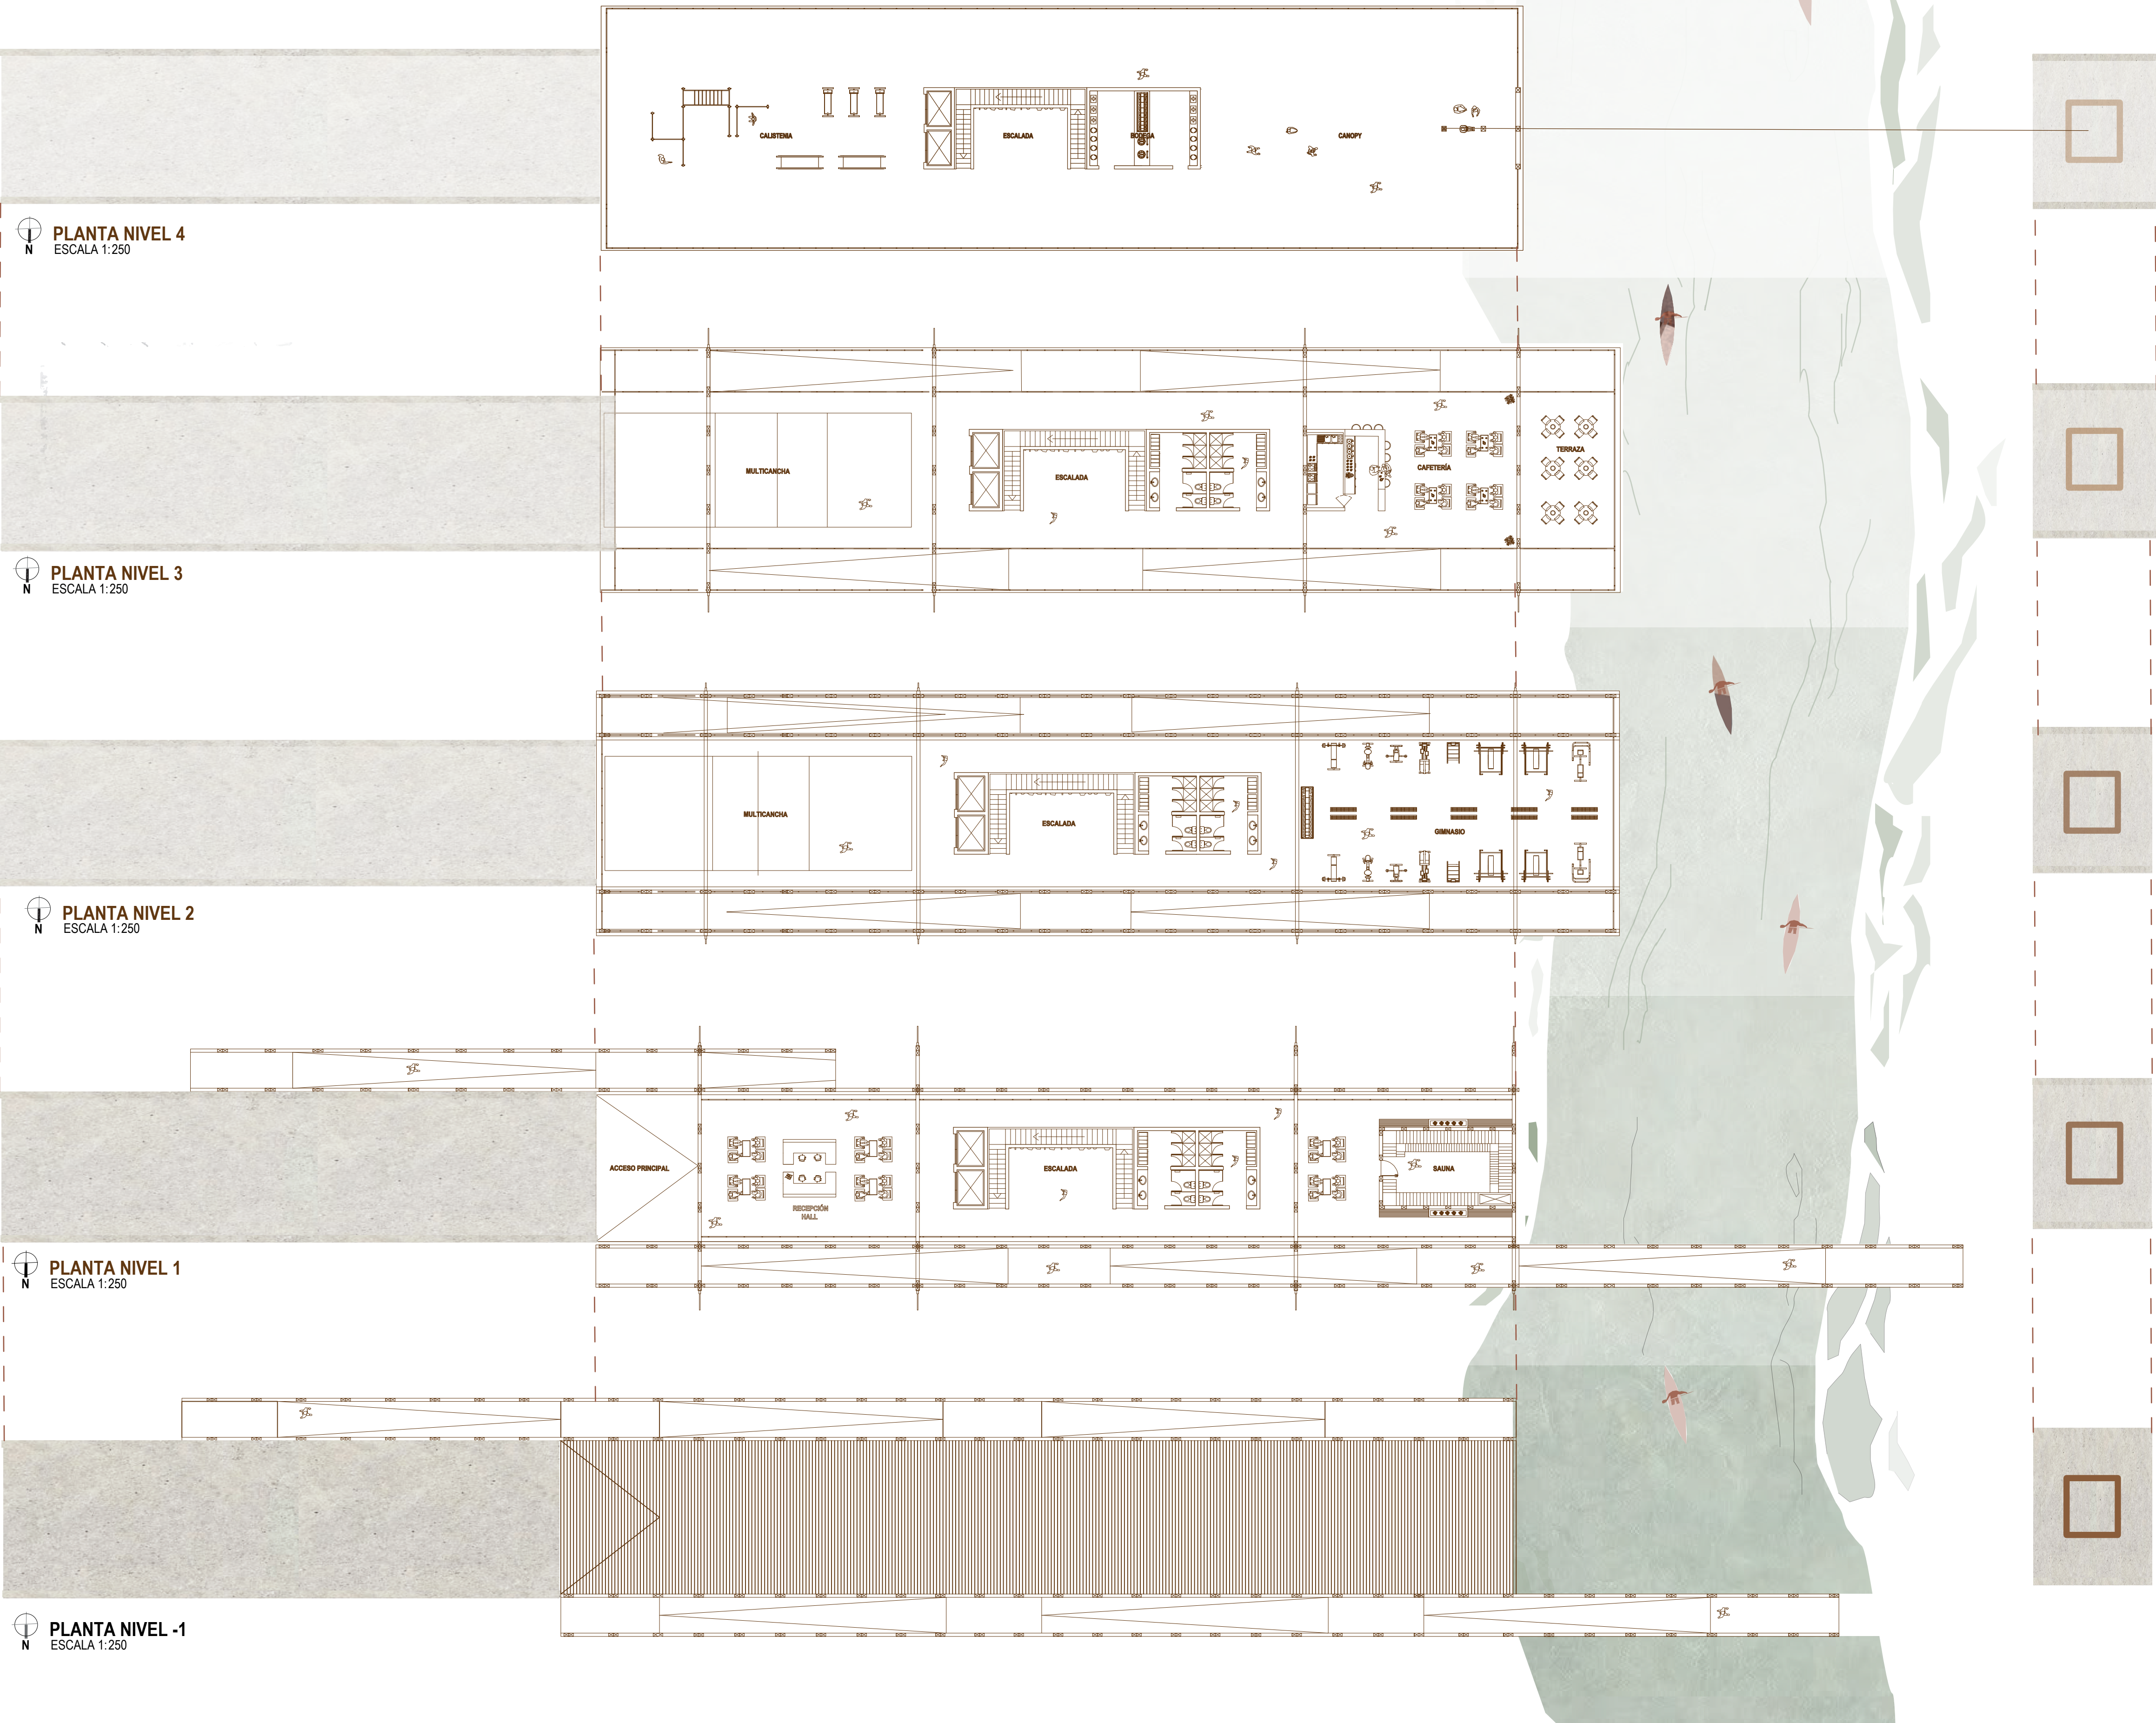

AXONOMÉTRICA EXPLOTADA