



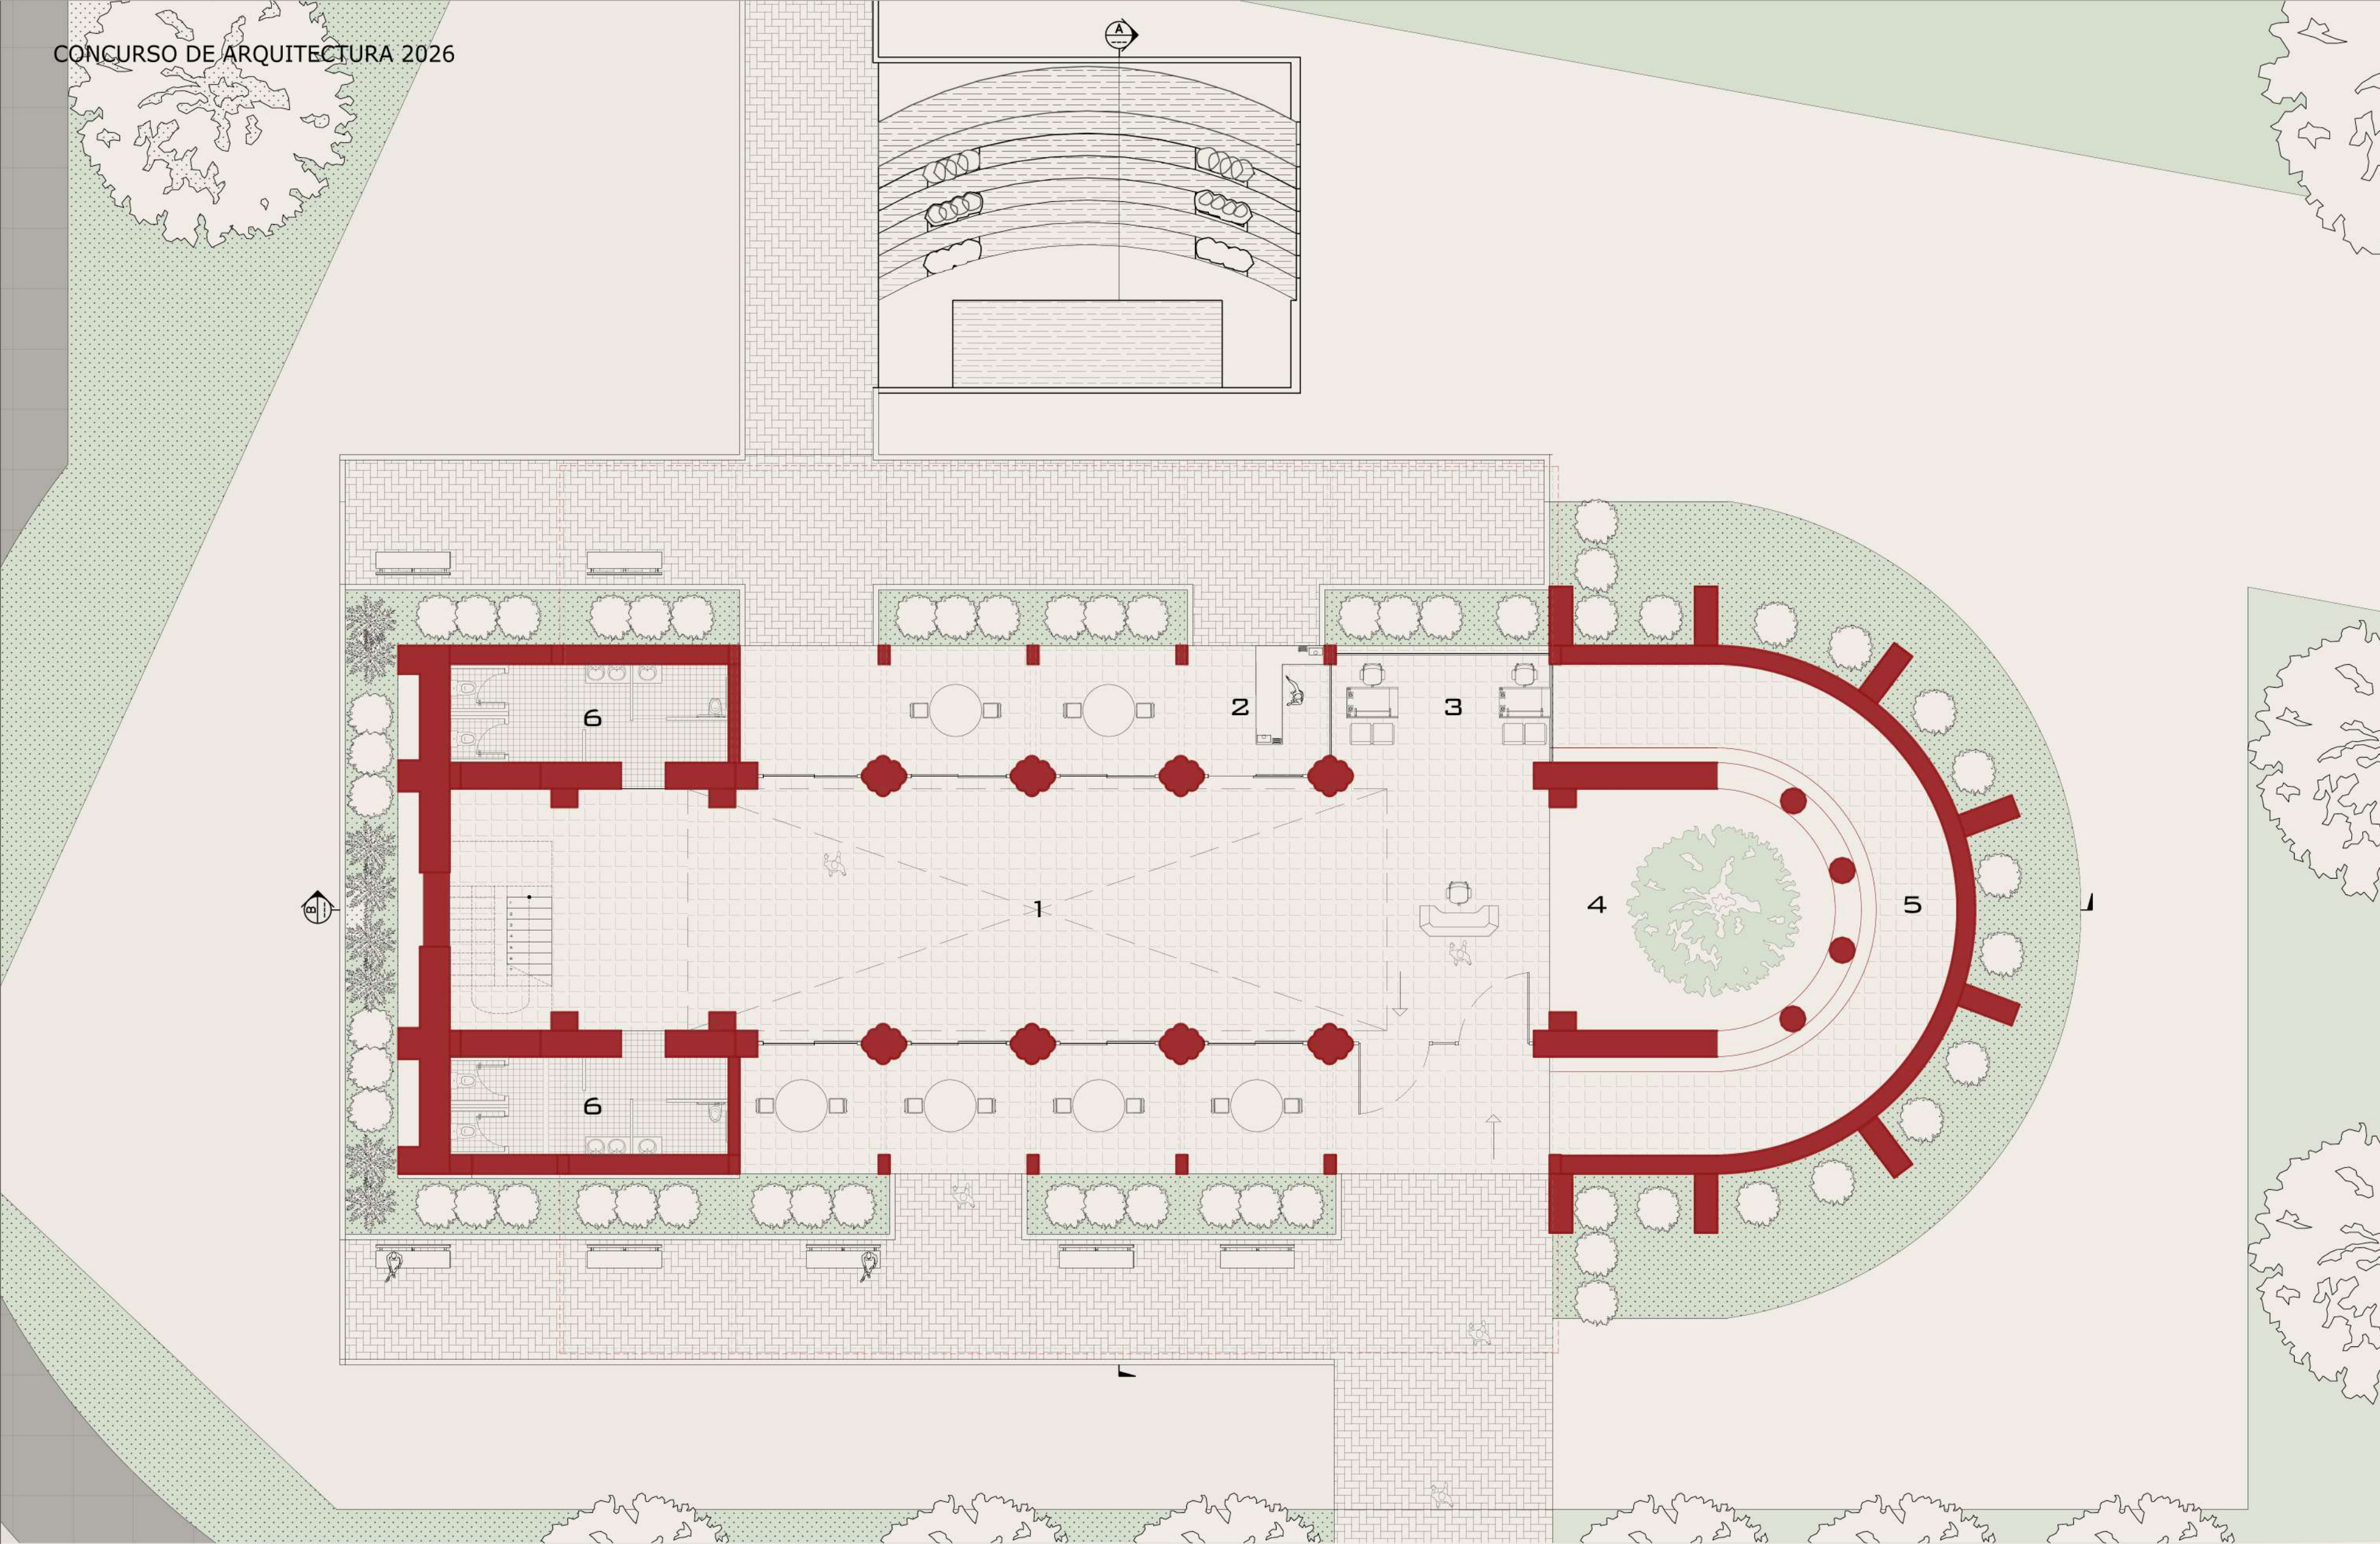

PLANTA 1º NIVEL
Esc. 1:125

- PLANTA 1º NIVEL
- 1- EXPOSICIÓN ITINERARIA
 - 2- CAFETERÍA
 - 3- ADMINISTRACIÓN
 - 4- ZONA DE LA MEMORIA
 - 5- SALA DE EXPOSICIÓN
 - 6- BAÑOS

- PLANTA 2º NIVEL
- 7- SALA DE DESCANSO
 - 8- SALA DE INVESTIGACIÓN
 - 9- SALA DE TRANSFERENCIA
 - 10- SALA DELIBERACIÓN

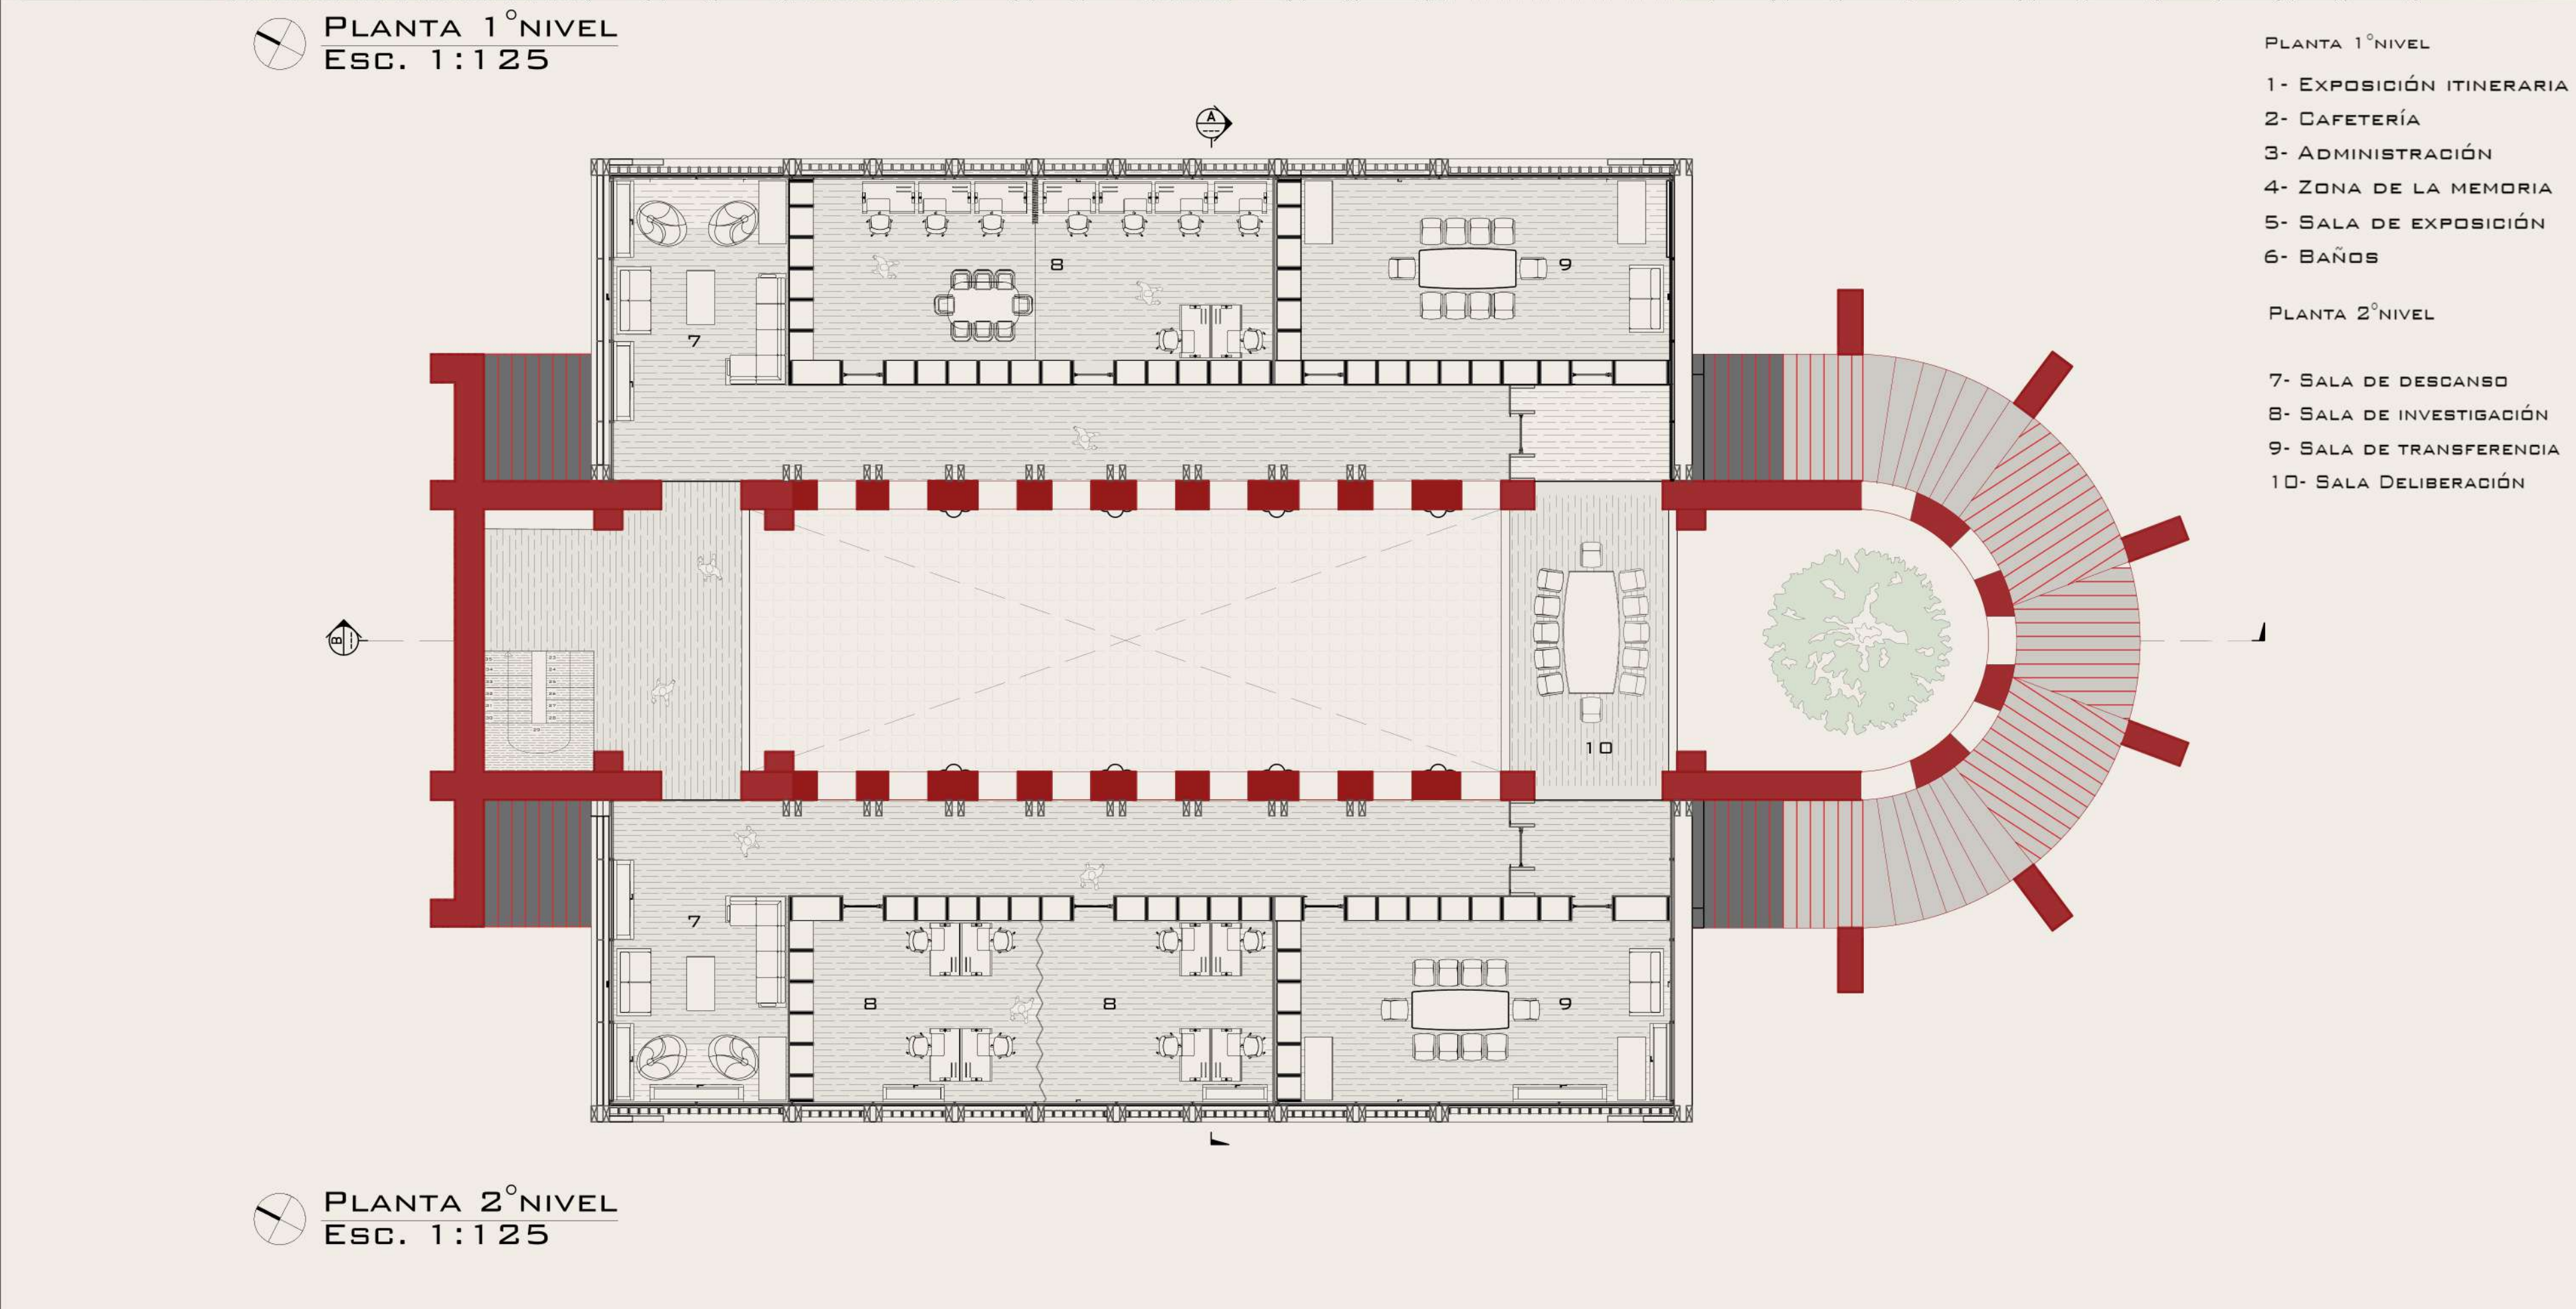

PLANTA 2º NIVEL
Esc. 1:125

