

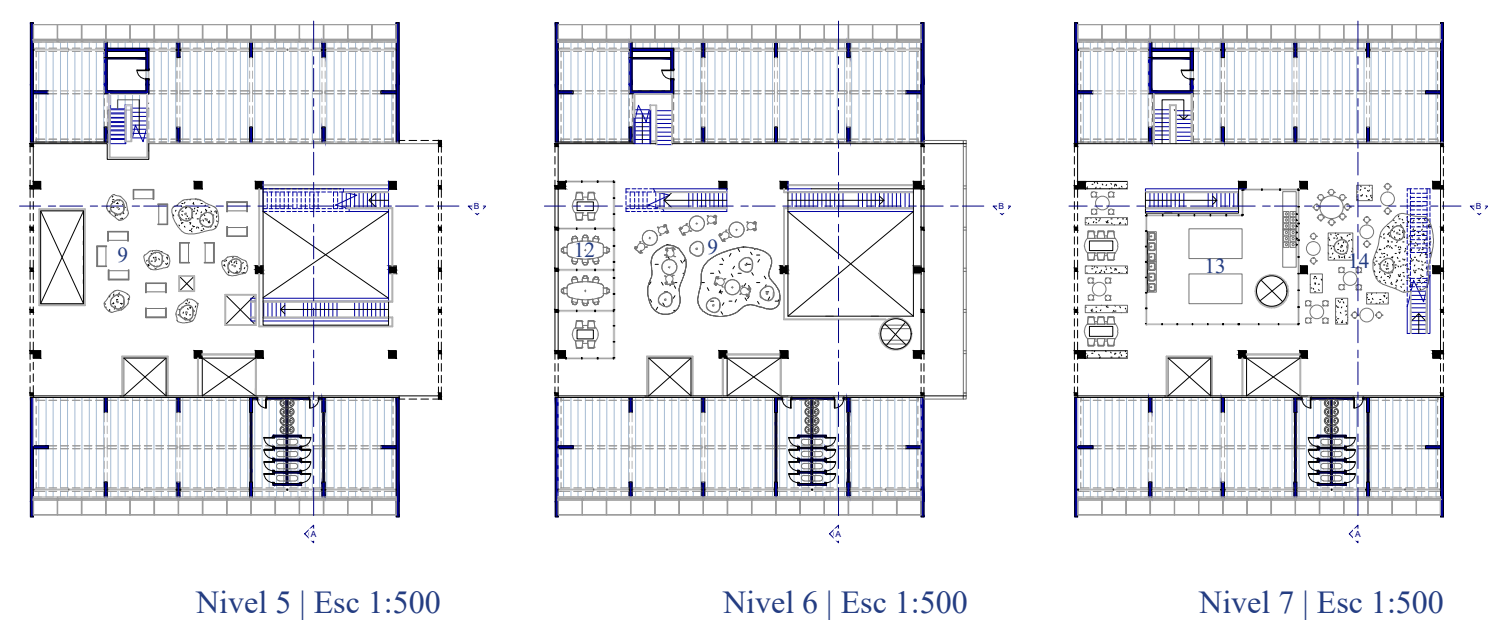
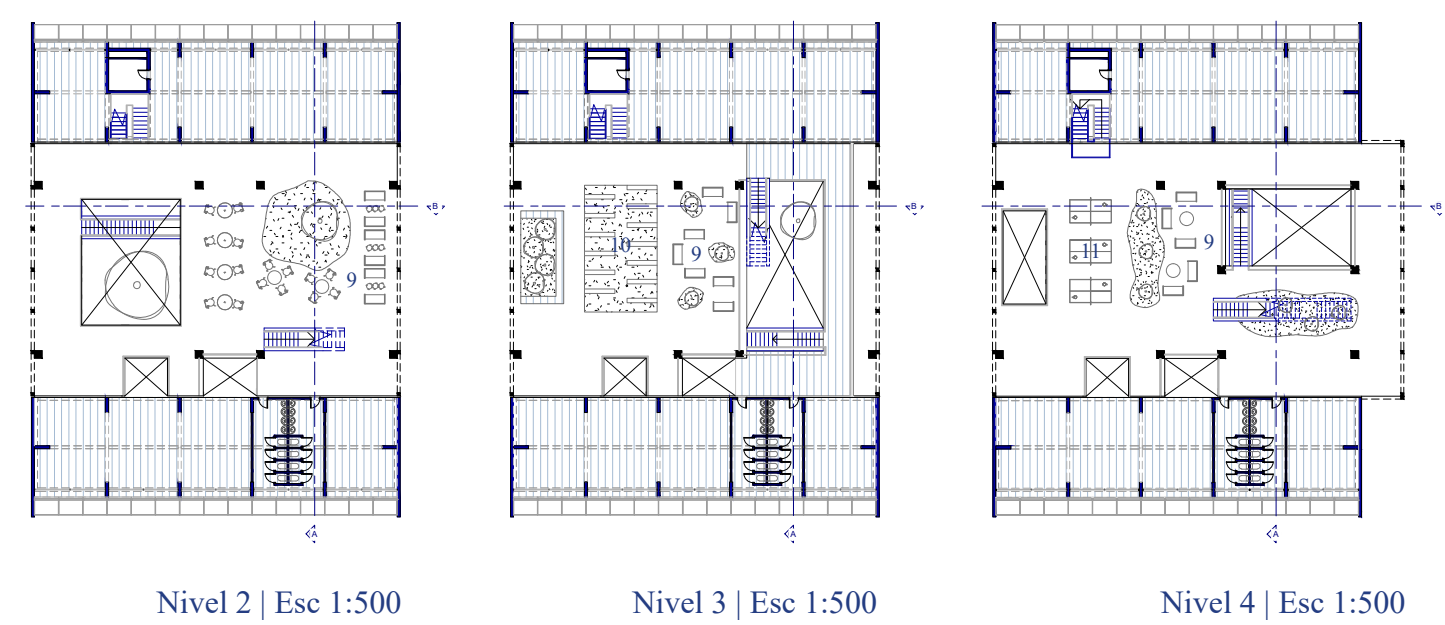


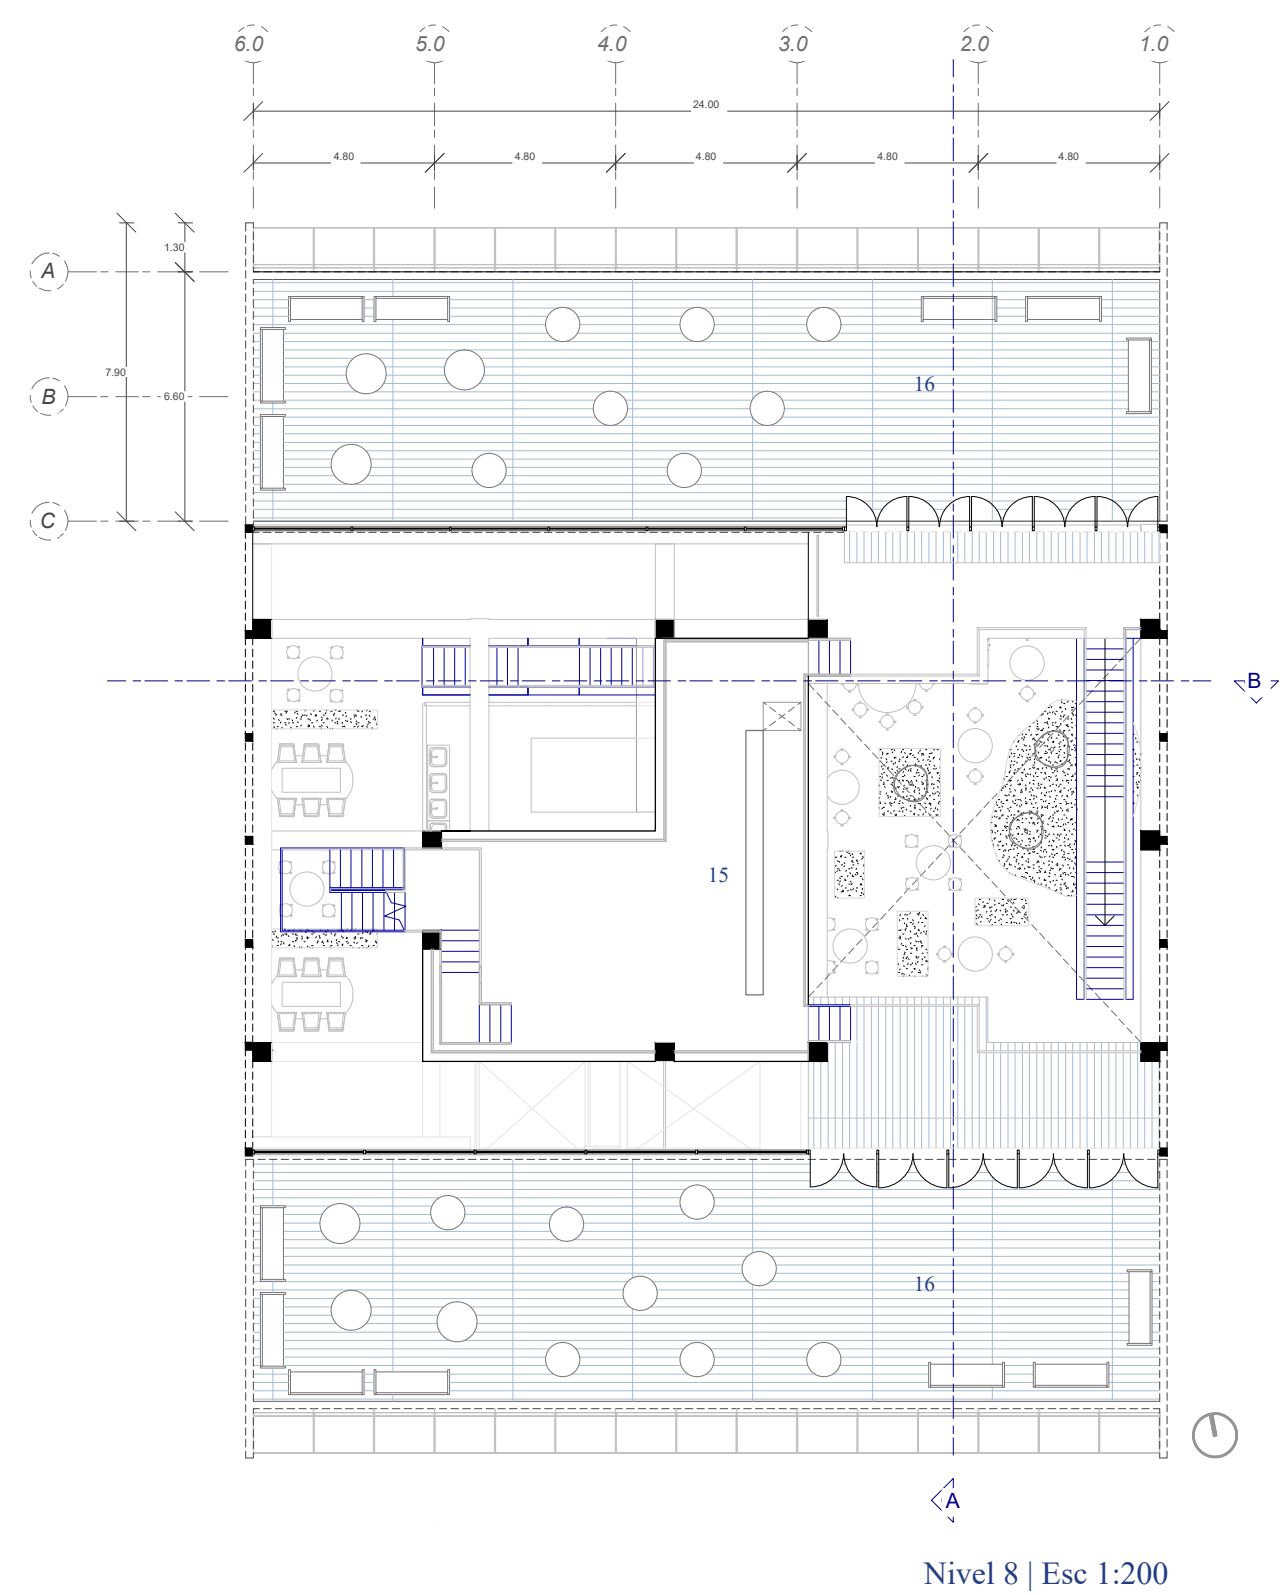

1. Acceso principal por zona este.
2. Paseo peatonal zona libre.
3. Acceso posterior.
4. Zonas verdes.
5. Escaleras de emergencia.
6. Ascensor y desechos.
7. Baños.
8. Módulos combinables multiusos.
9. Zonas de estar.
10. Biblioteca.
11. Área de juegos.
12. Oficinas - salas de estudio.
13. Cocina.
14. Área comedor.
15. Bar.
16. Terraza mirador.

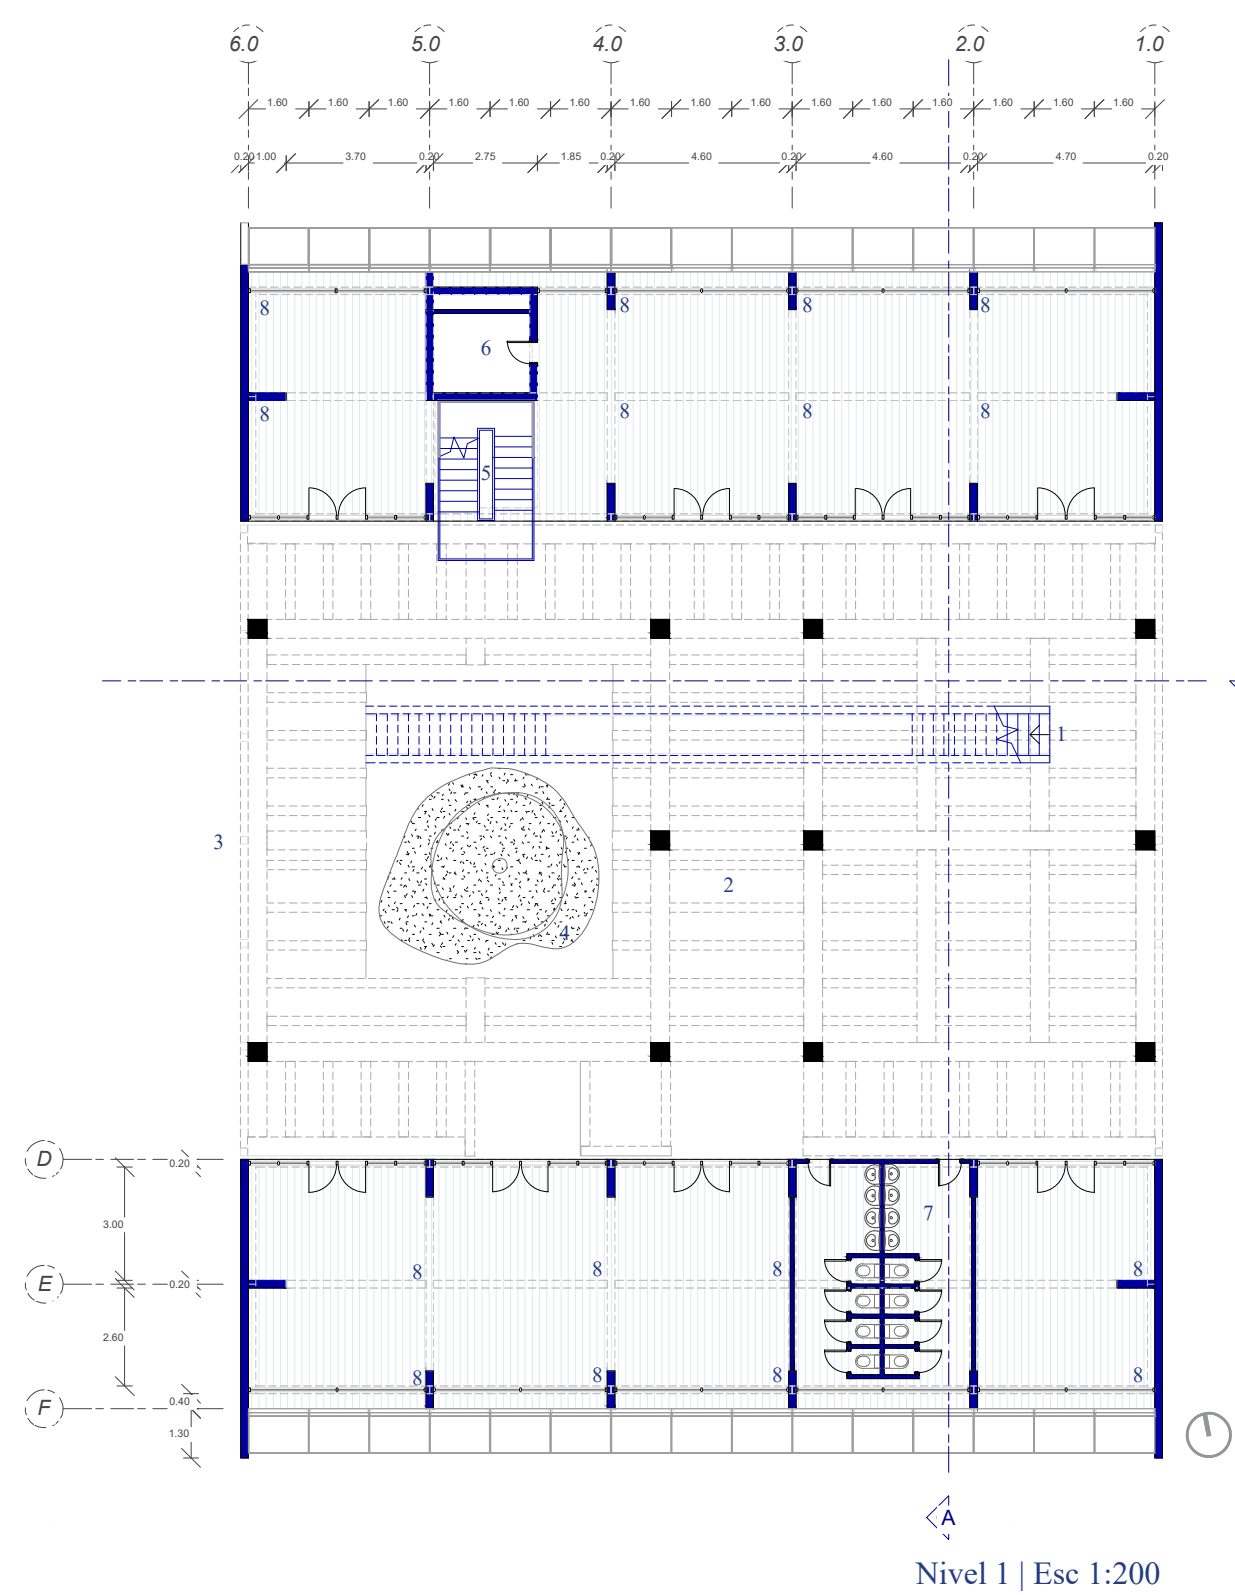