

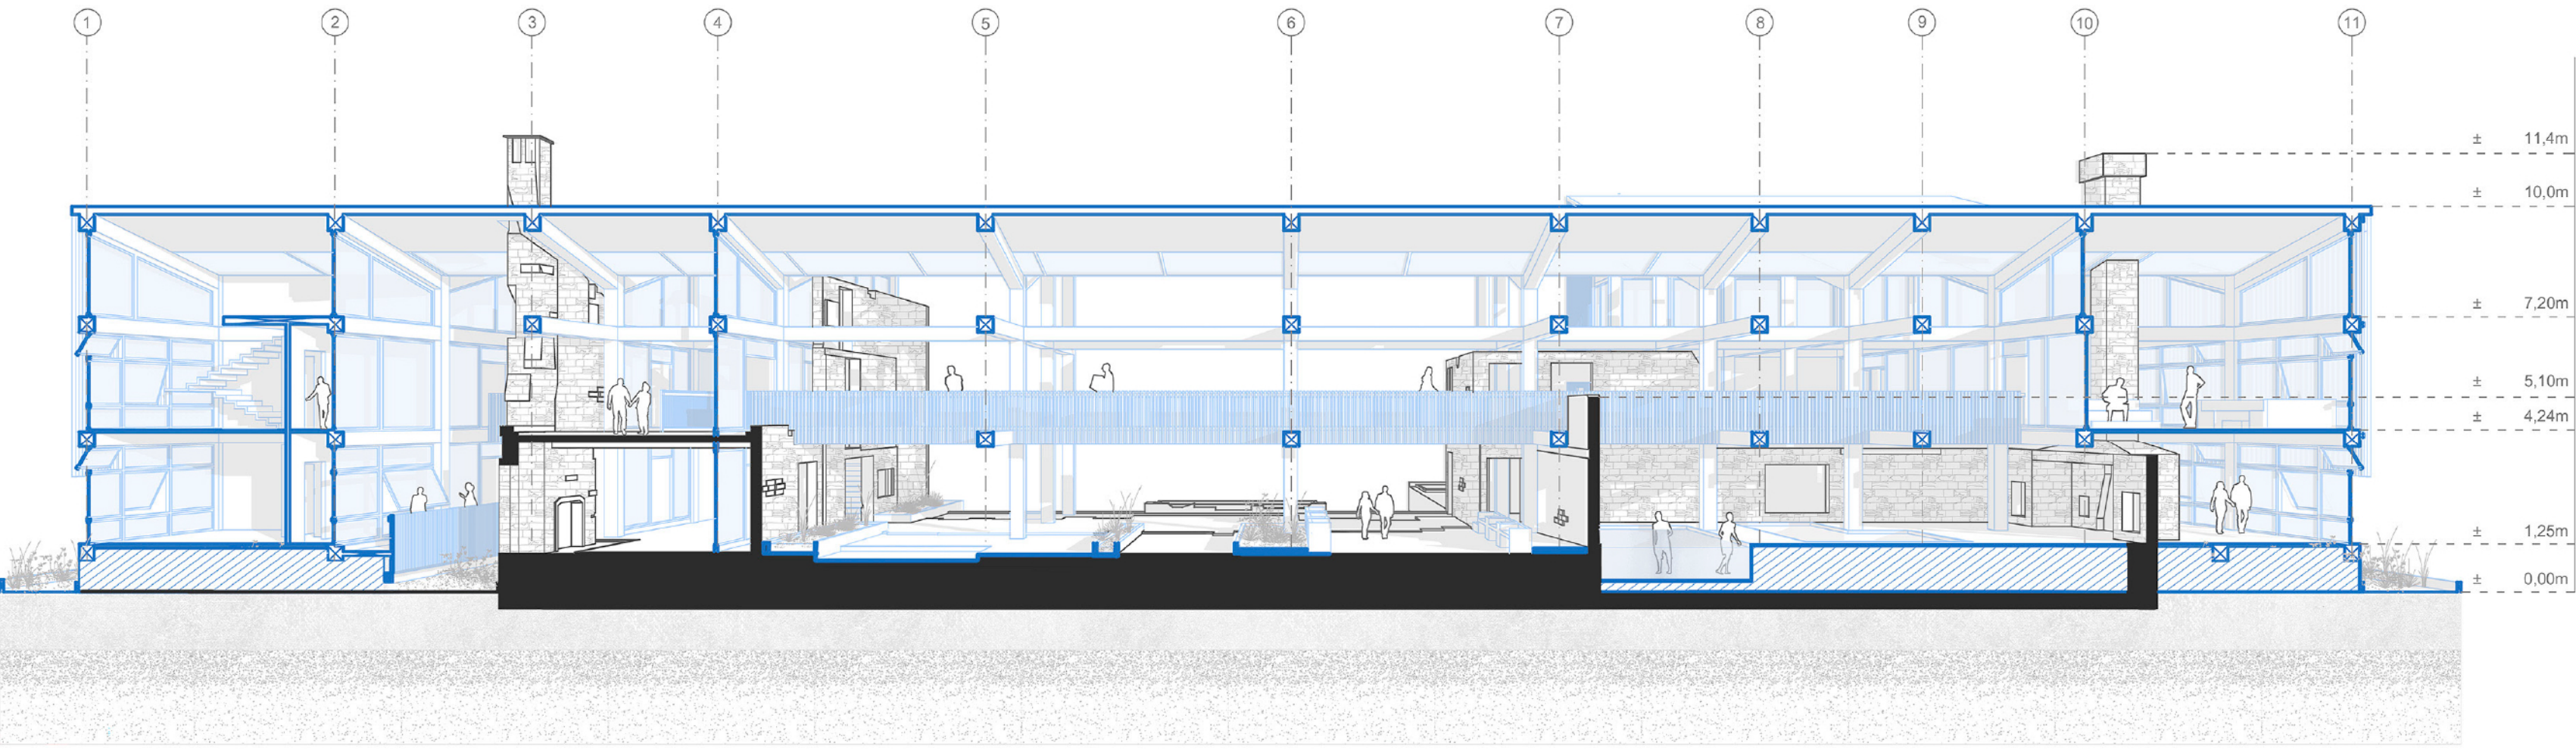


Imagen de proyecto | Termas

Materialidad, Clima y Estructura

El sistema estructural se resuelve en madera mediante un entramado de pilares y vigas que se posa sin intervenir los muros sobrevivientes al incendio, estableciendo un diálogo directo entre la levedad de lo nuevo y la masividad de la preexistencia. La gran techumbre protege de la alta pluviometría valdiviana y orienta el patio central de forma estratégica para favorecer la ganancia térmica pasiva y la ventilación cruzada.


Desde esta perspectiva constructiva y climática, la propuesta plantea una reflexión crítica capaz de interactuar con la preexistencia sin subordinarla, revitalizando integralmente la memoria y el paisaje en el territorio del lago Pihueico.



Corte longitudinal | escala 1:150



Imagen de Proyecto | Vestibulo Hospedaje

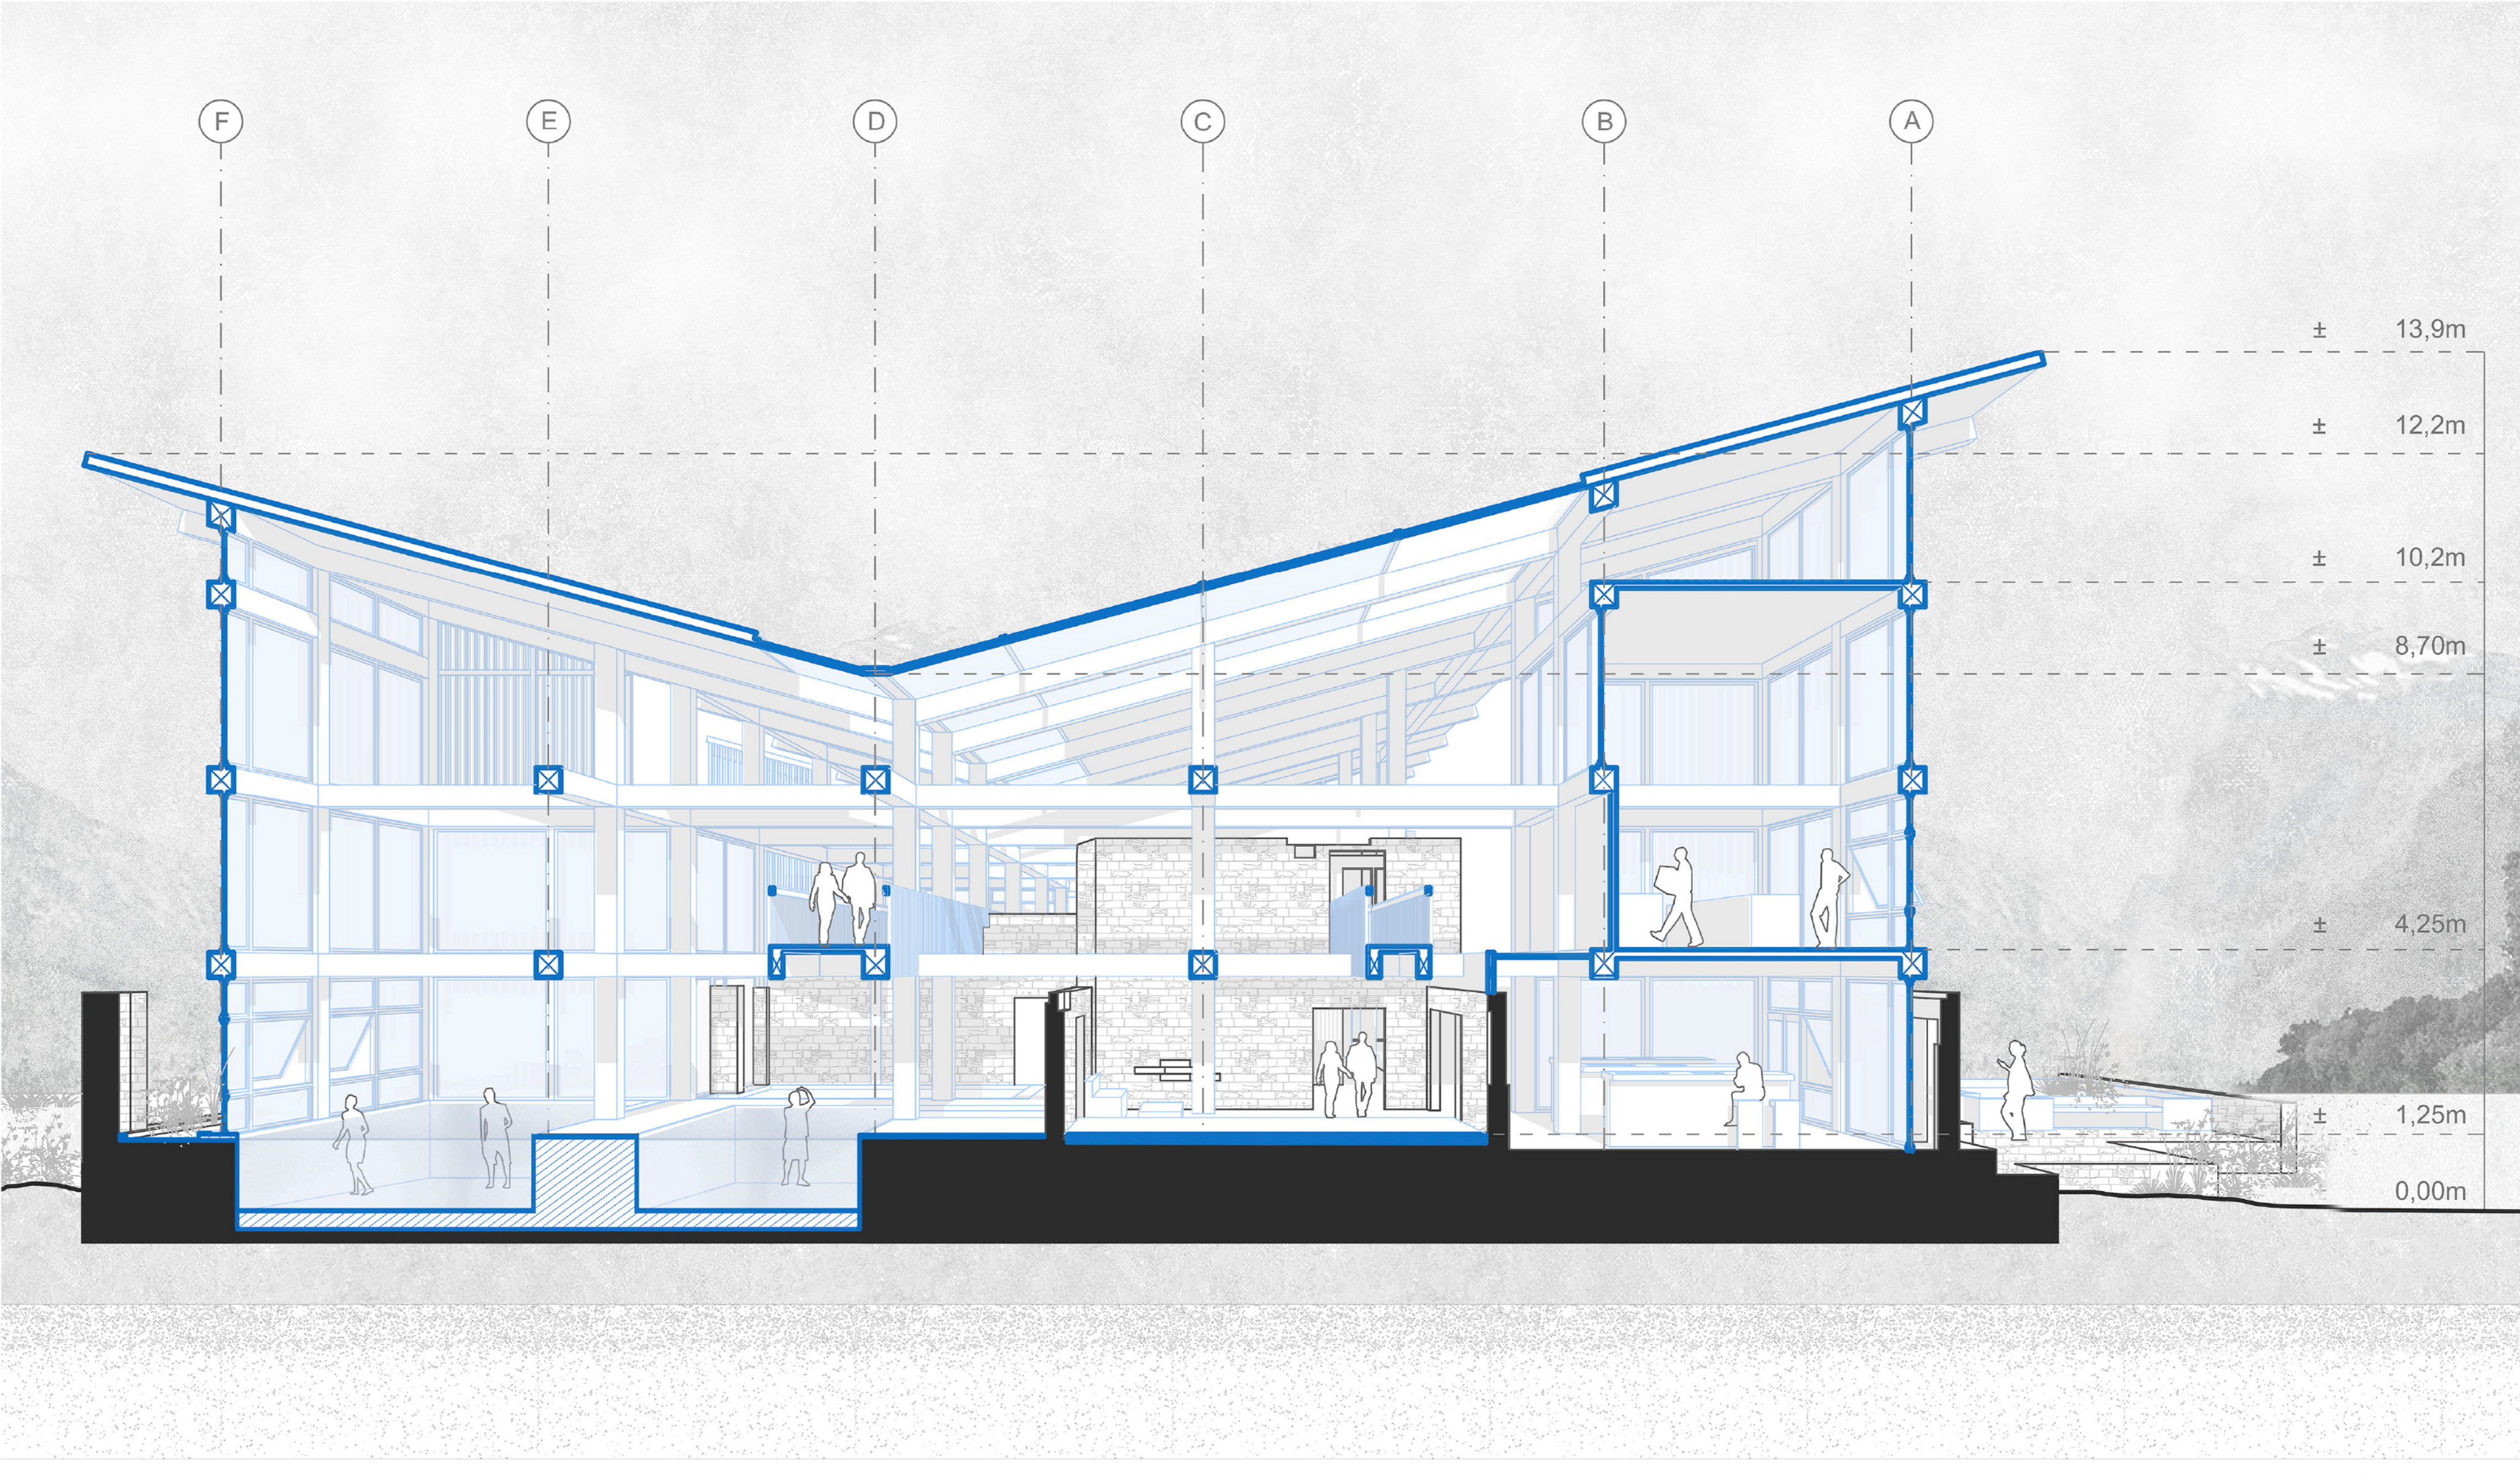

Corte transversal | escala 1:75