



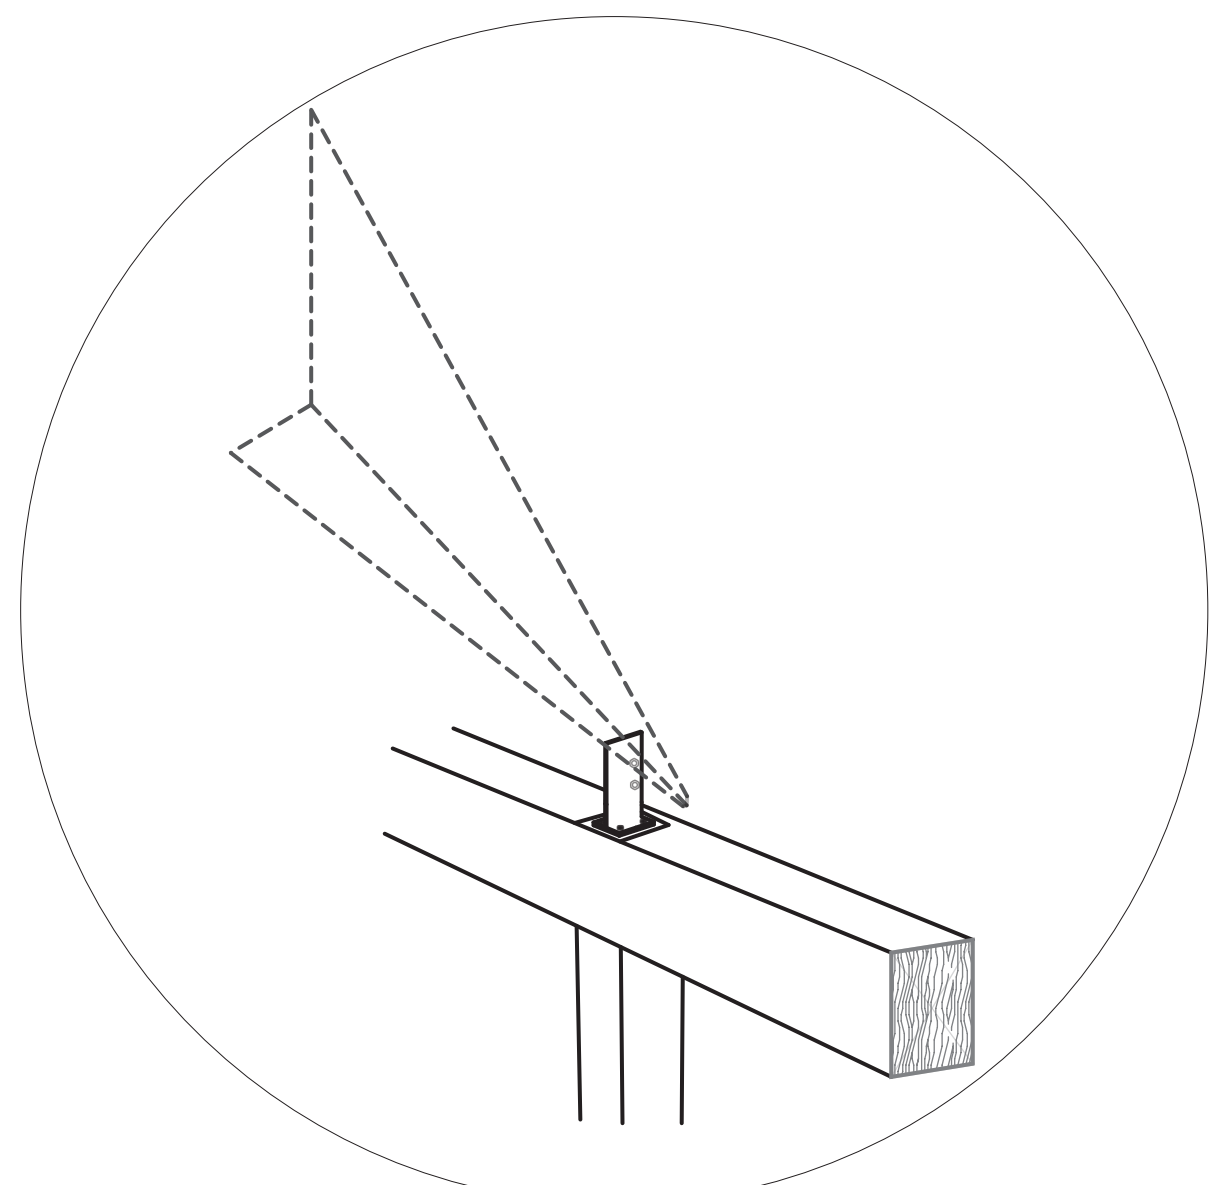

DETALLE 1

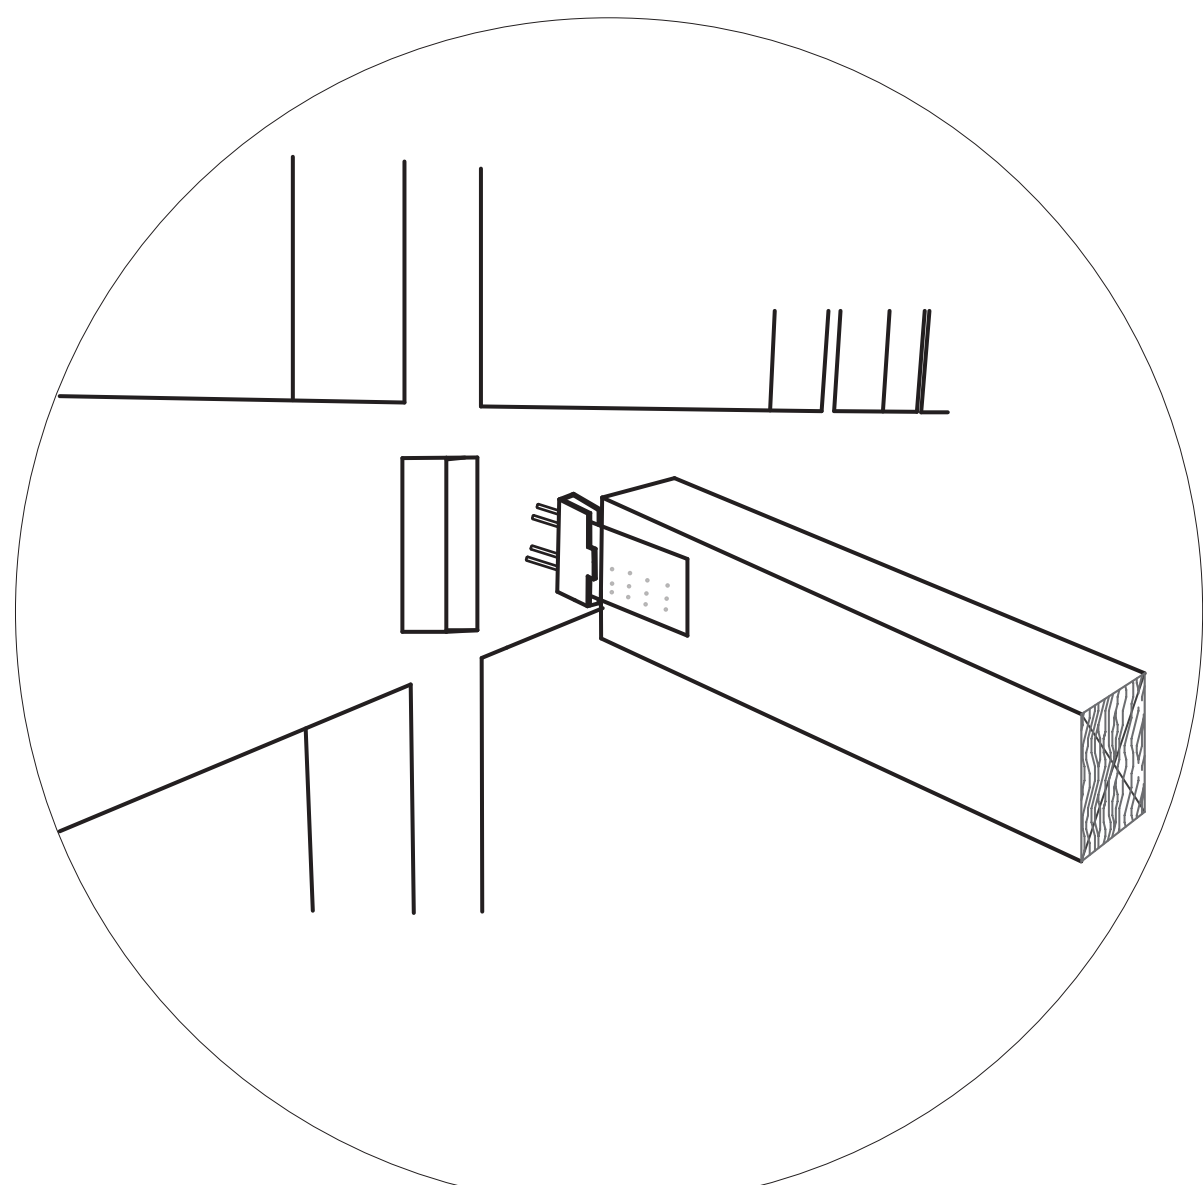


DETALLE 2

CUBIERTA
+15,00


NIVEL 2
+5,00

PARTE BAJA CUBIERTA
+1,00

NIVEL 1
+0,00

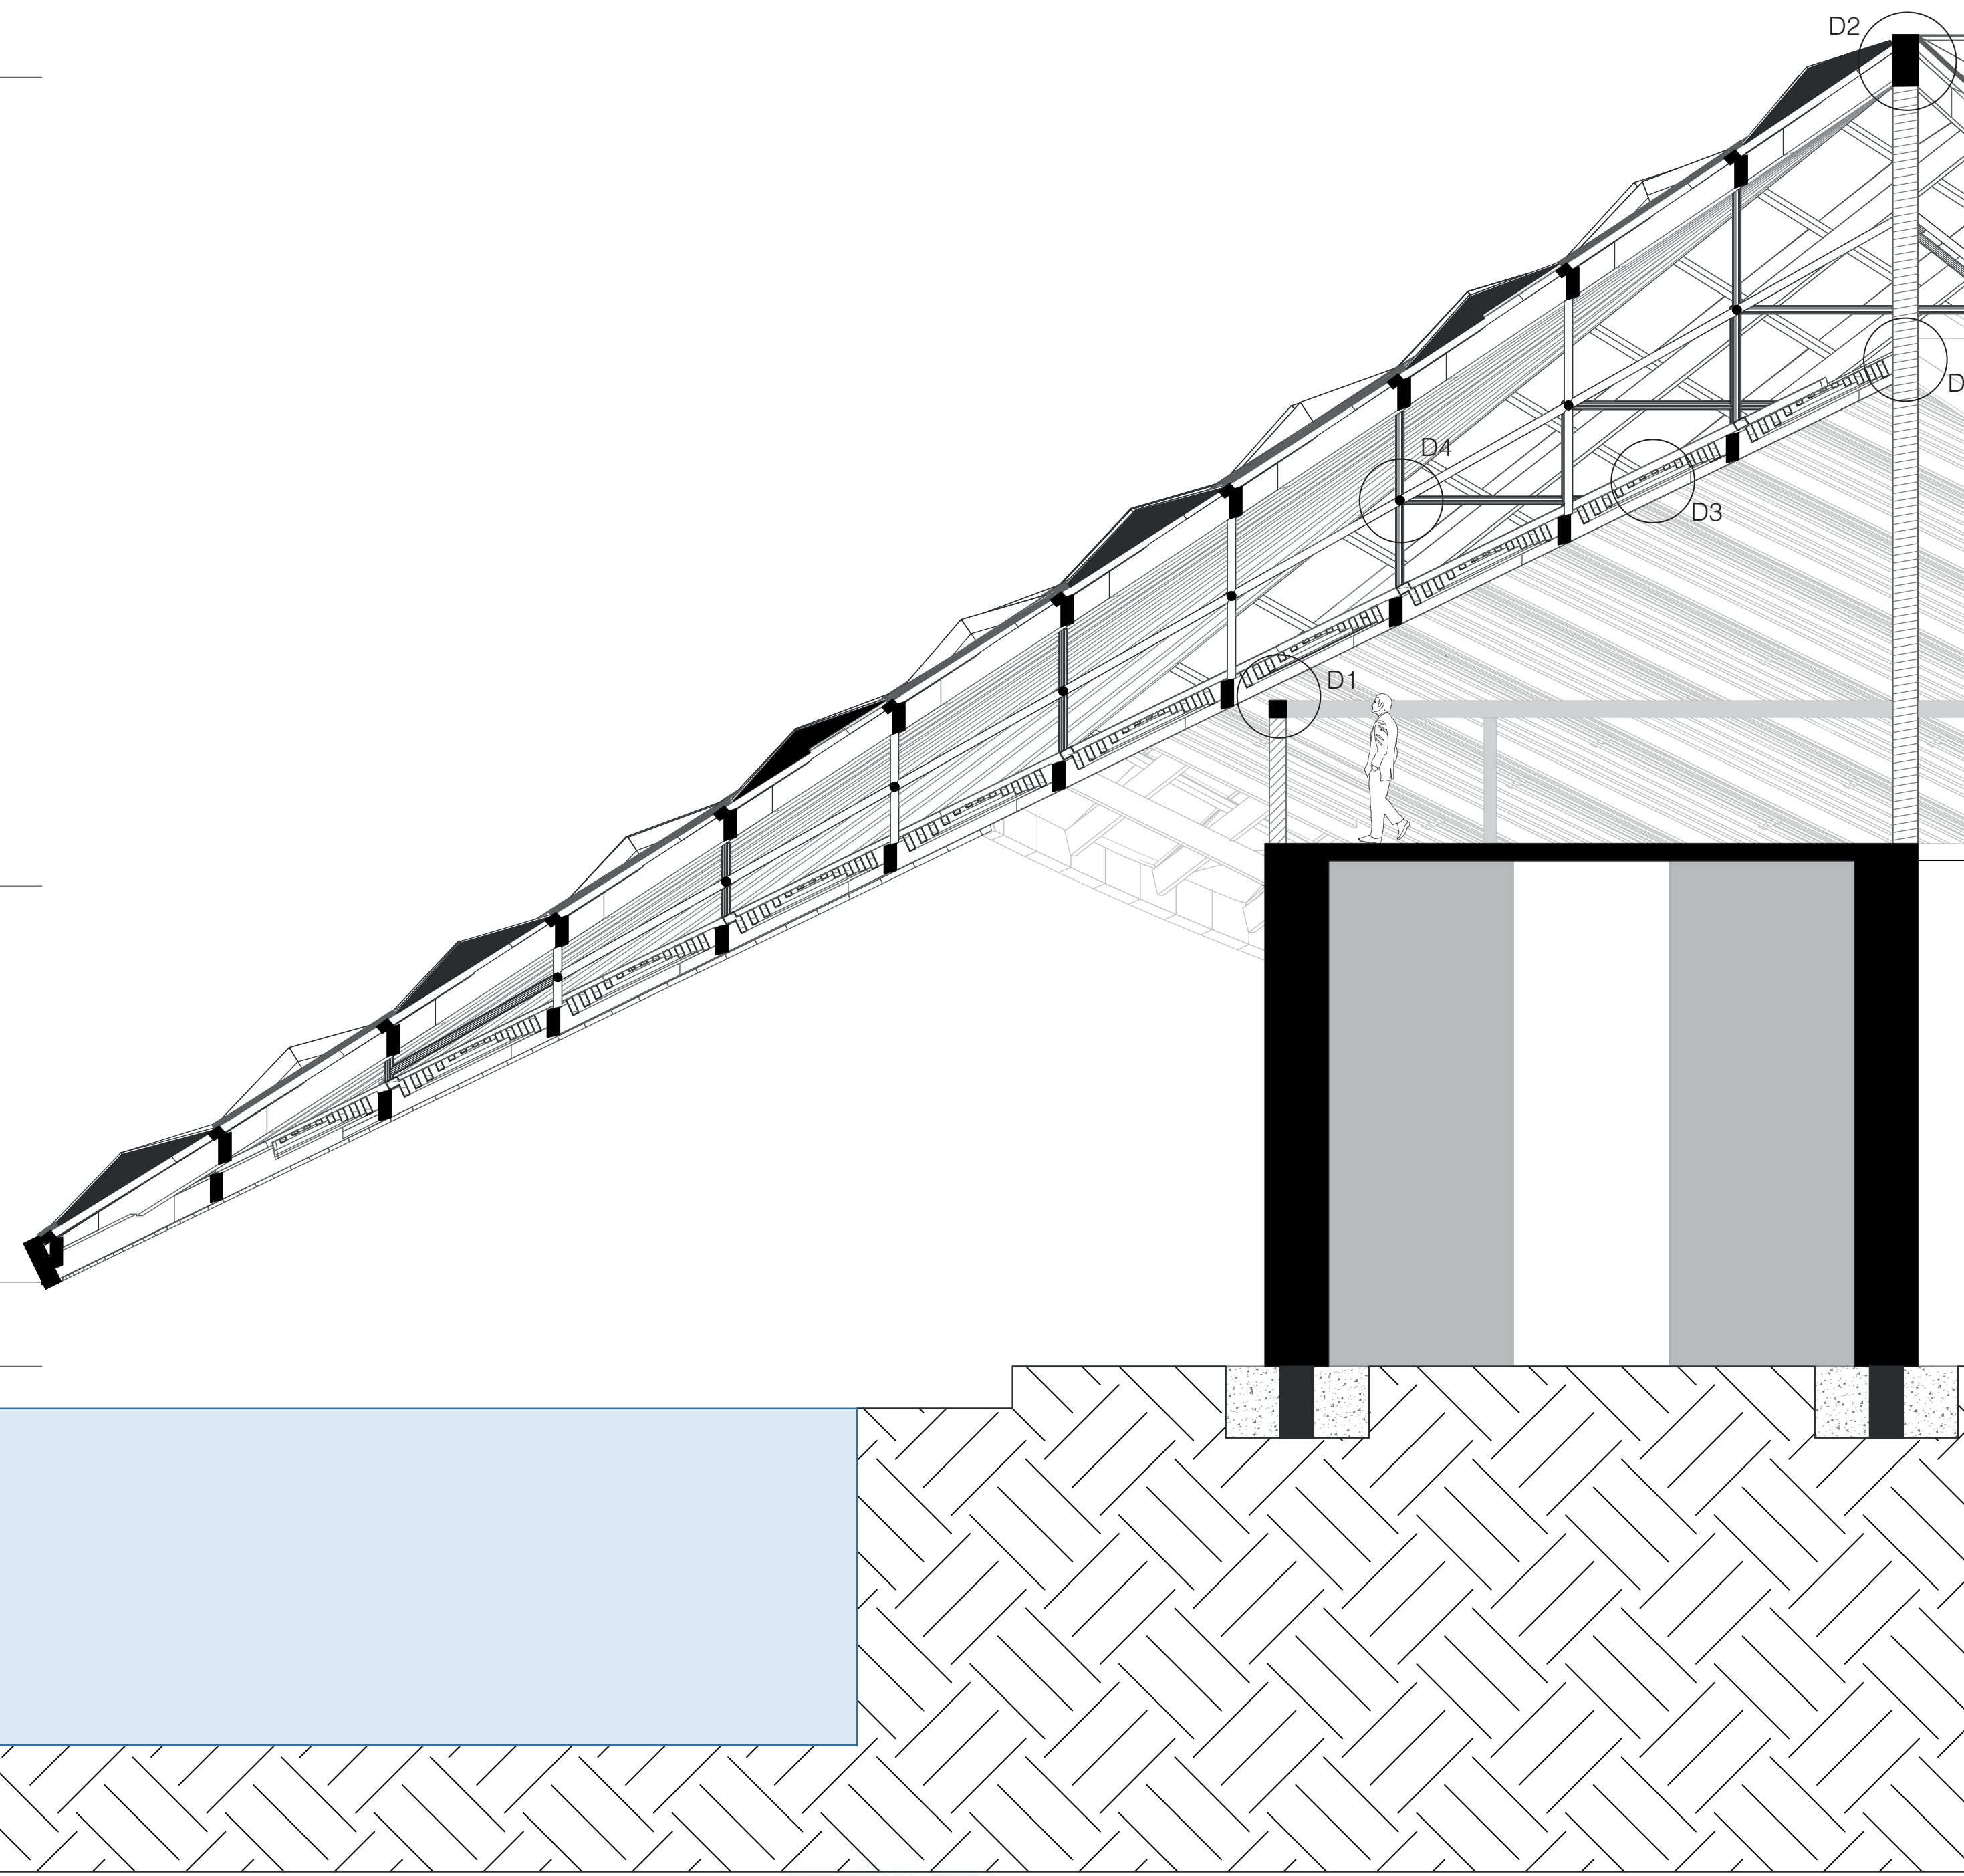

ESCANTILLON
ESC. 1/60

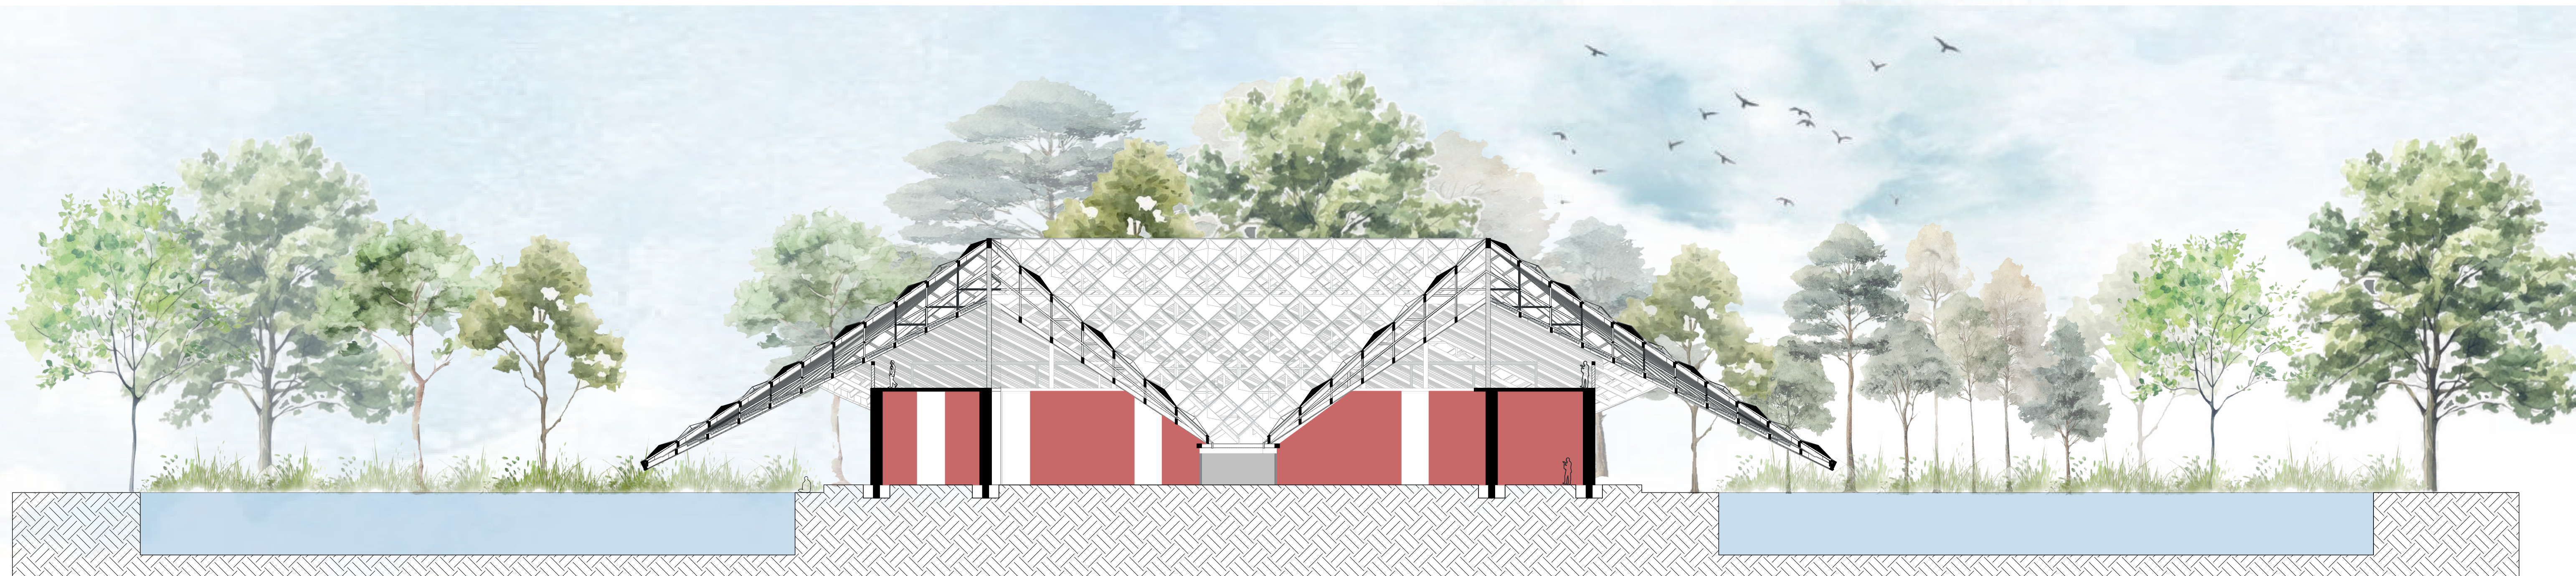

CORTE A-A'
ESC. 1/200

ARQ1022