


ZOOM ELEVACION FRONTAL
ESCALA 1:100



ZOOM CORTE A-A'
ESCALA 1:100

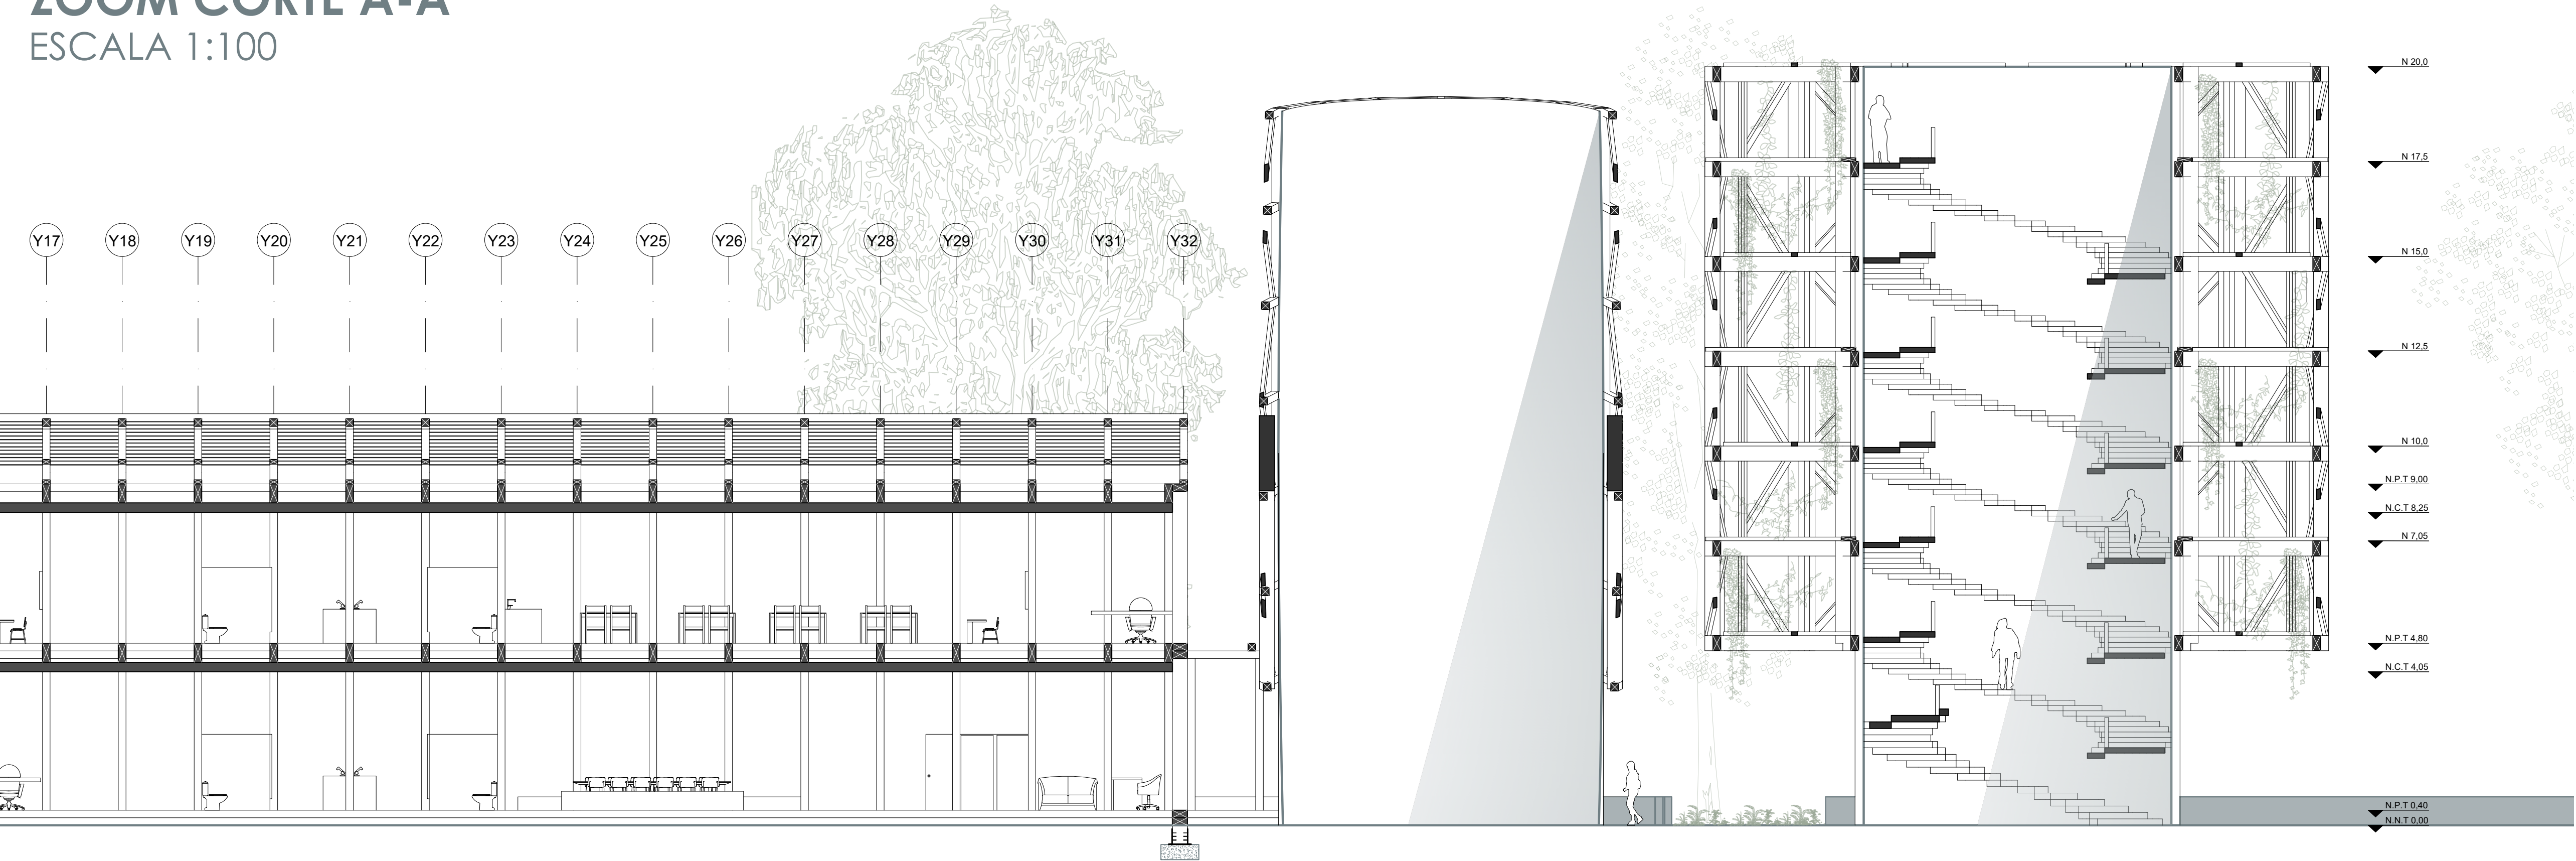

ELEVACION LATERAL DERECHA
ESCALA 1:500



CORTE B-B'
ESCALA 1:500

