

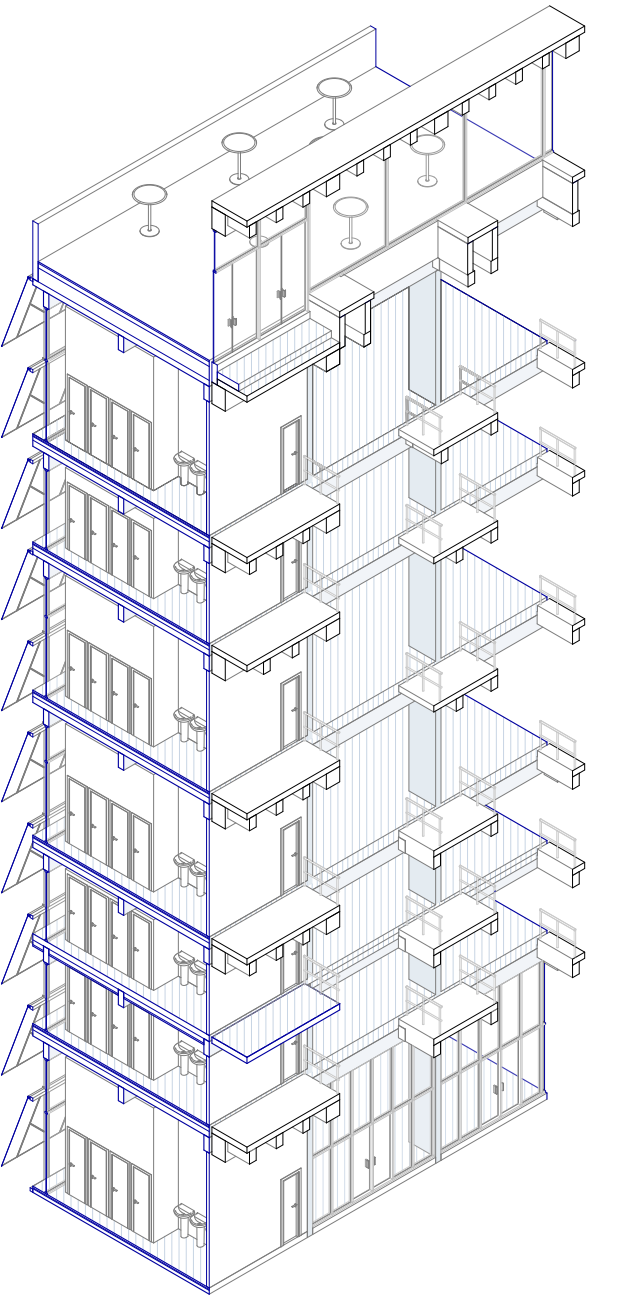


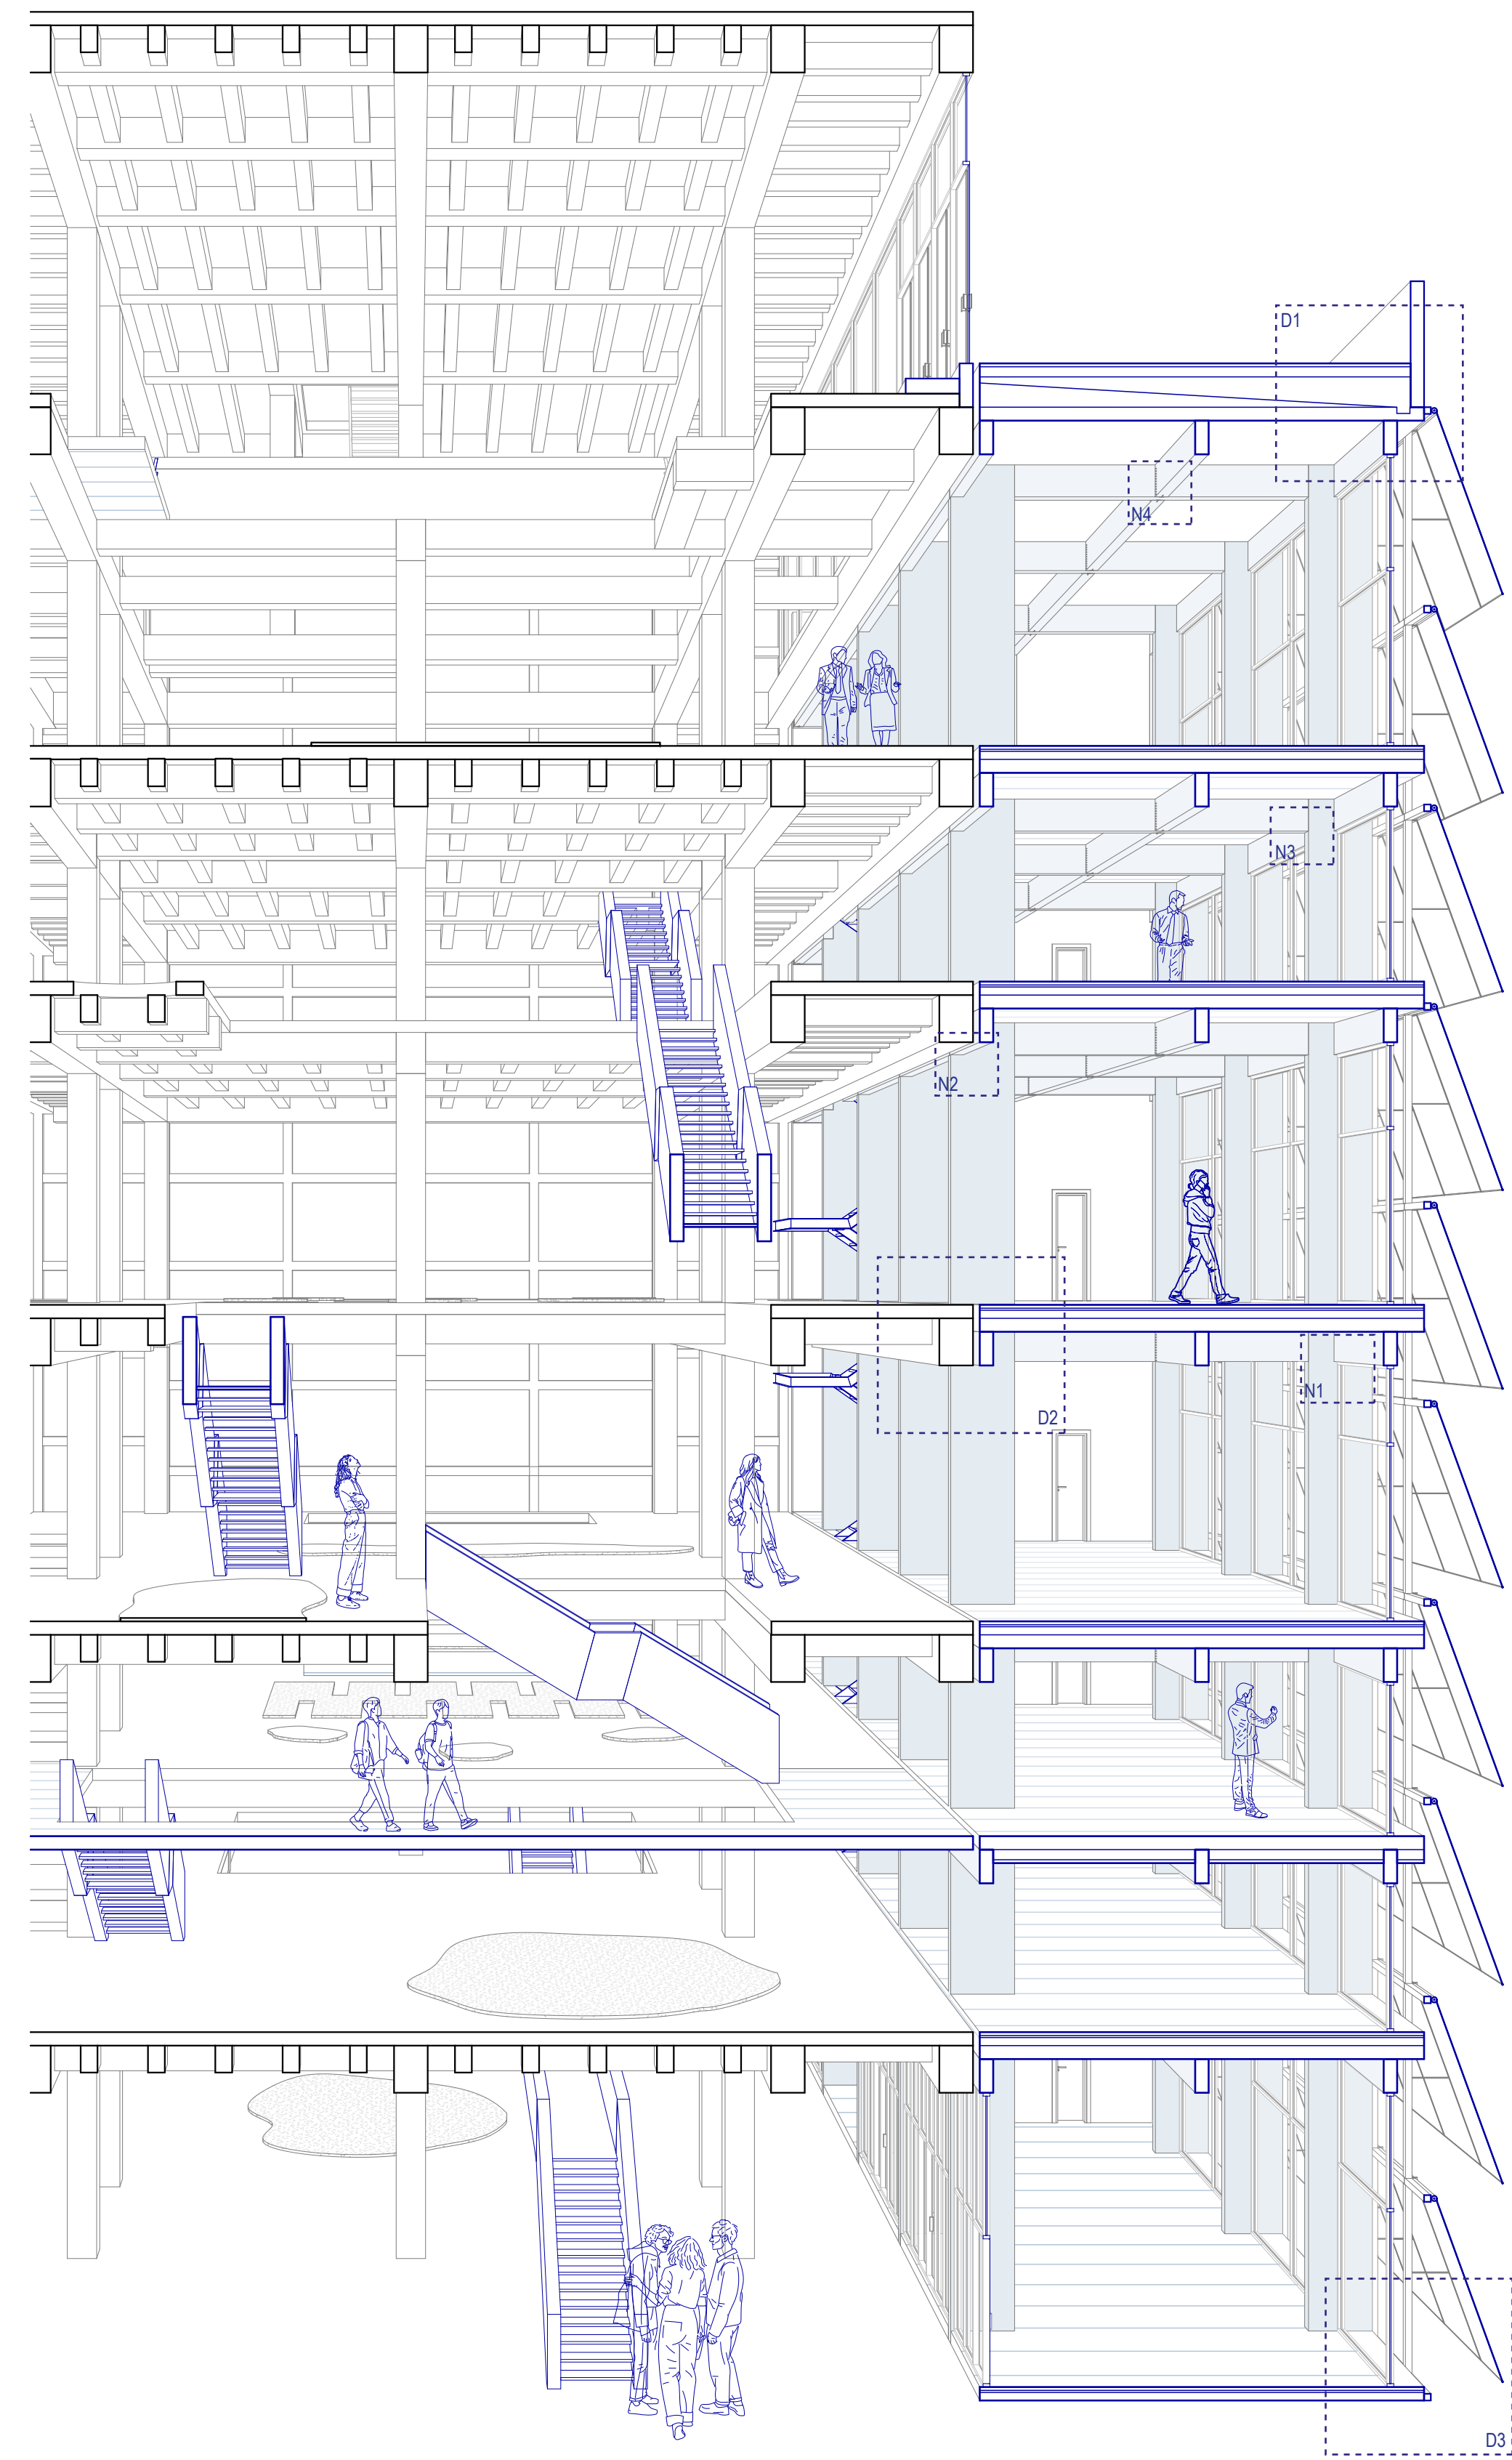


Bloque sur | Servicios y áreas húmedas.

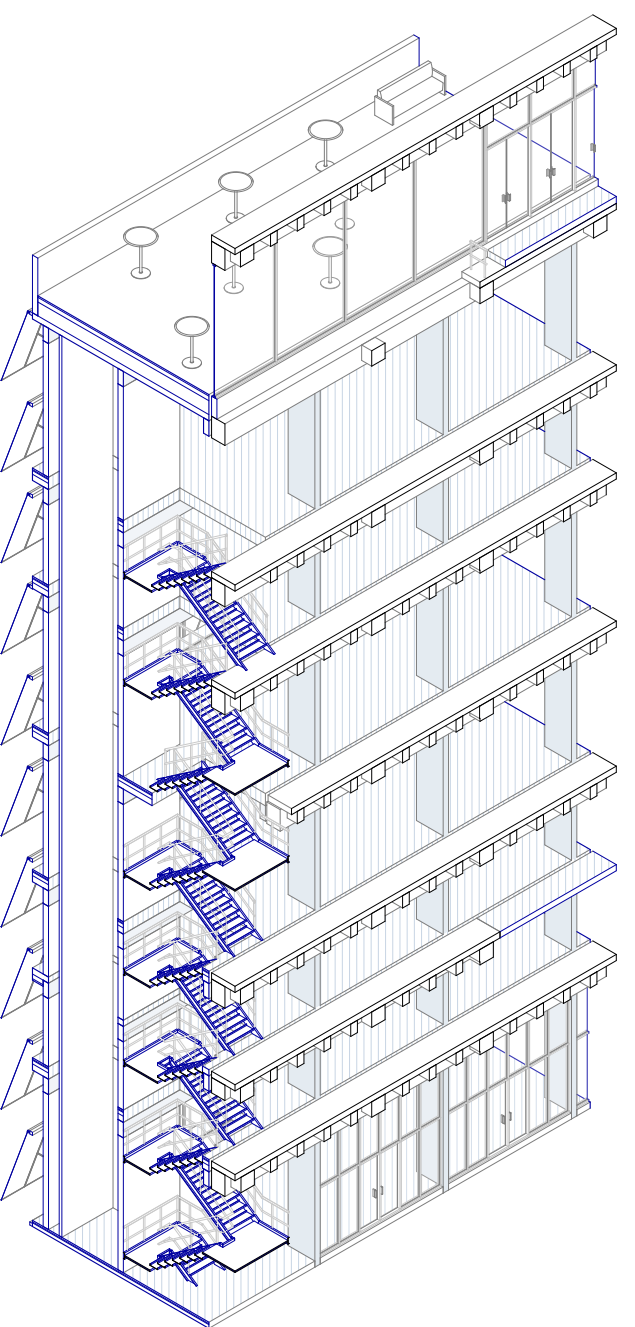


Bloque norte | EE - ascensor - desechos.

Sistema de unión | Esc. 1:20

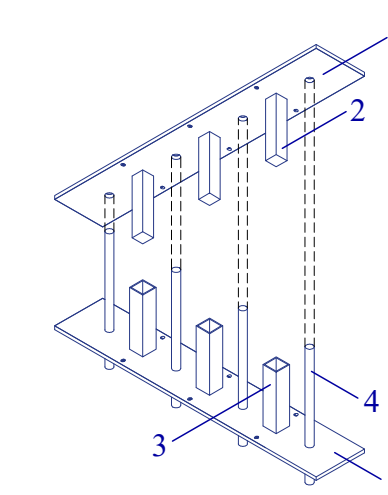


1. Placa base 12 mm.
2. Perfil tubular cuadrado (HSS).
3. Barra cuadrado macizo.
4. Clavijas estructurales.

Nudo 1 | Esc. 1:25

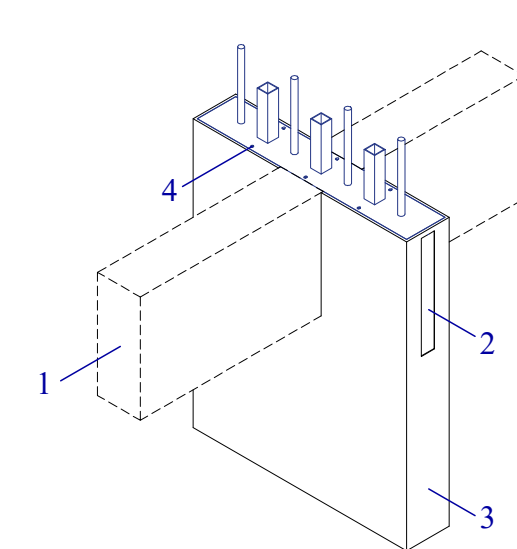


1. Machón CLT 200 x 1000 mm con perforación central.
2. Rebaje para conexión de vigas.
3. Viga CLT 200 x 500 mm.
4. Tornillos autopercutorantes para madera a 30°.

Nudo 2 | Esc. 1:25

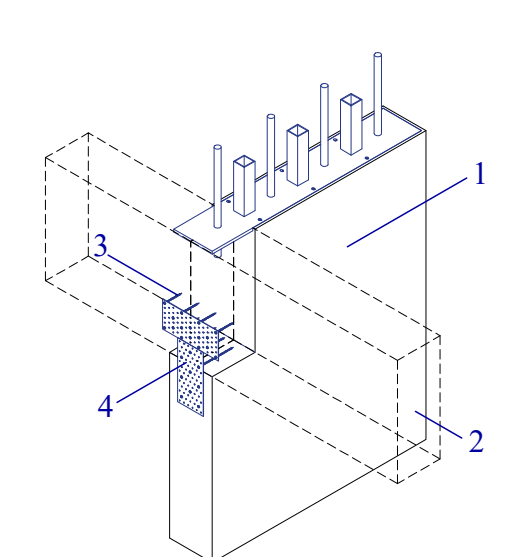


1. Machón CLT 200 x 1000 mm con perforación lateral.
2. Viga CLT 200 x 500 mm.
3. Tornillos autopercutorantes para madera.
4. Placa rigidizadora.

Nudo 3 | Esc. 1:25

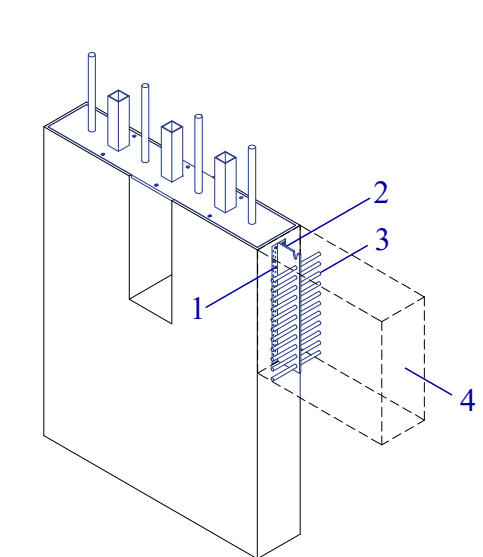

1. Tornillos autopercutorantes para madera.
2. Alma interior.
3. Tornillos autopercutorantes HBS.
4. Viga CLT 200 x 500 mm.

Nudo 4 | Esc. 1:25

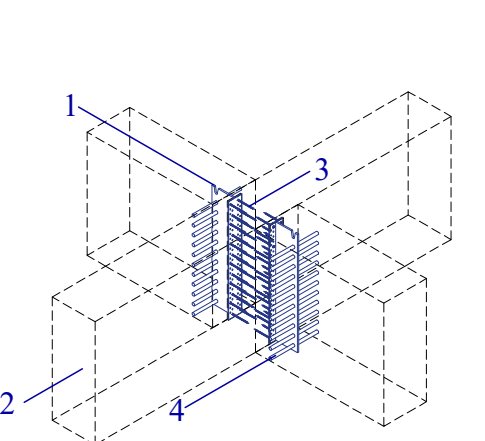

1. Alma interior.
2. Vigas CLT 200 x 500 mm.
3. Tornillos autopercutorantes para madera.
4. Tornillos autopercutorantes HBS.