
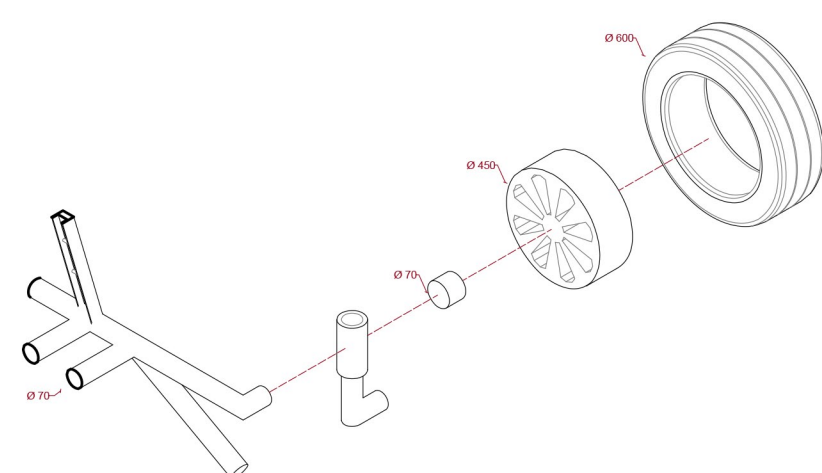
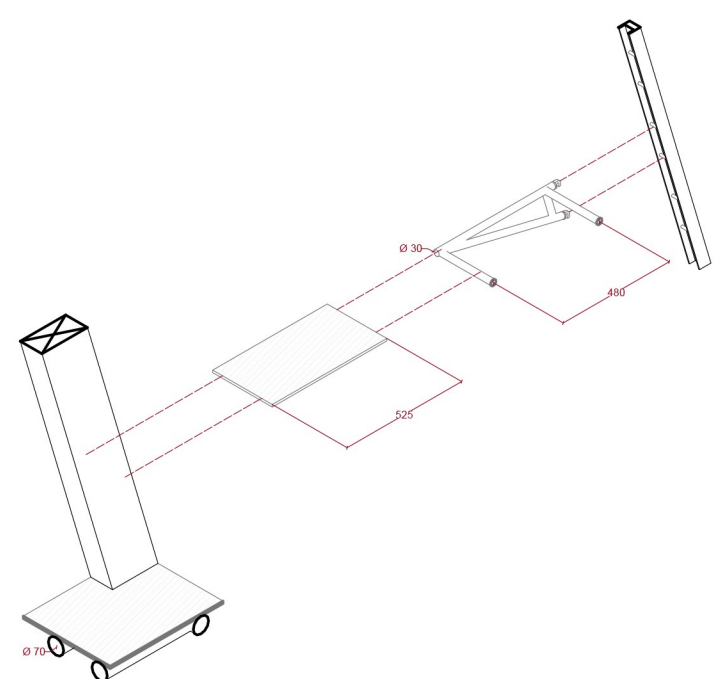
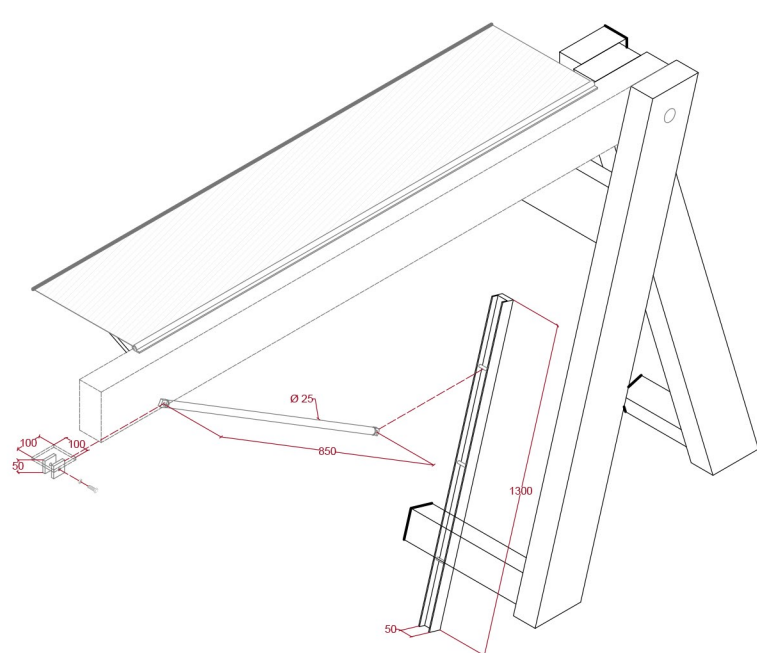
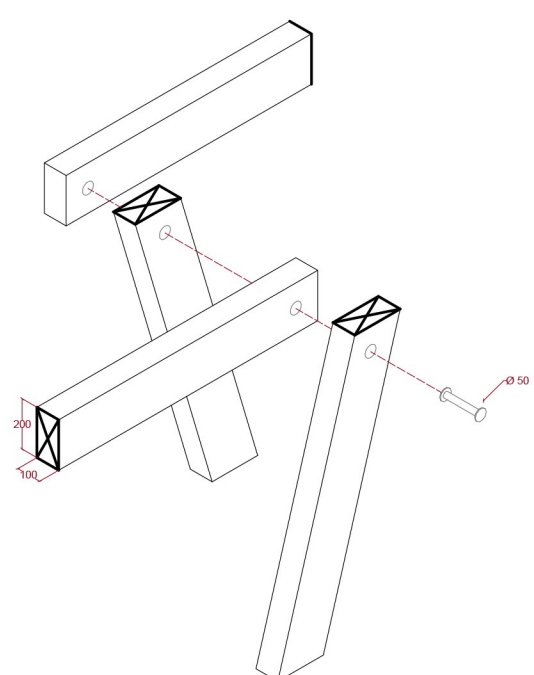
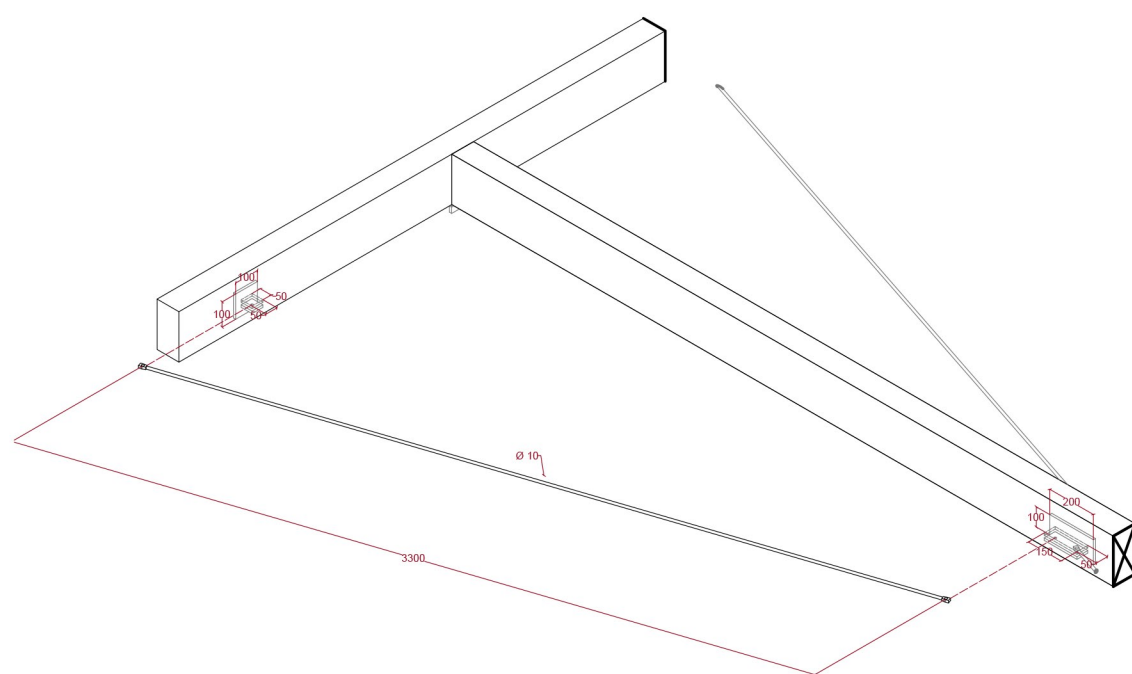


DETALLES CONSTRUCTIVOS ESCALA 1:30

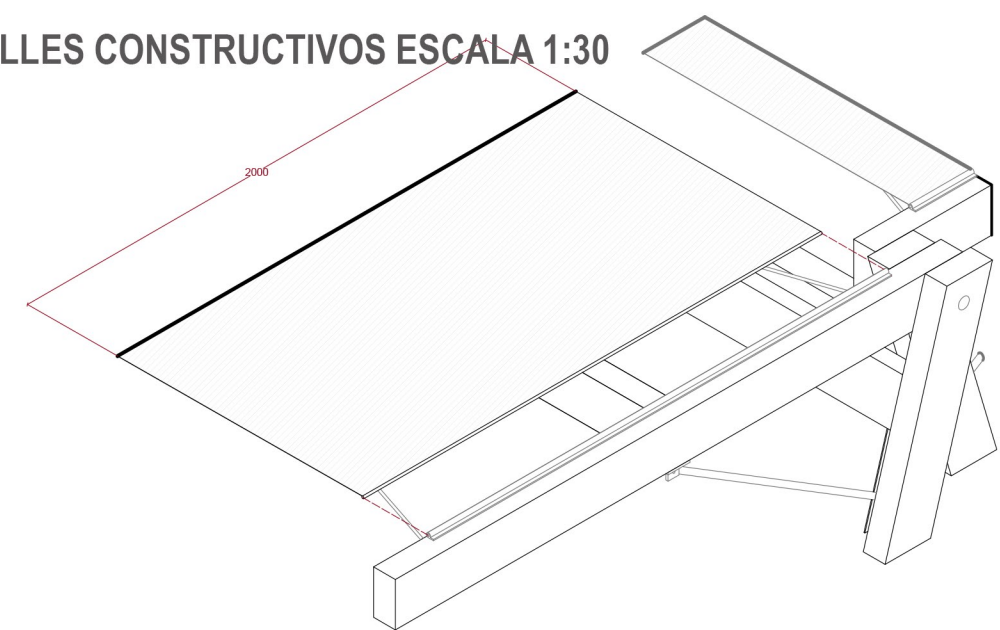

Perfil J Metalico - 300 cm

Perno Coche 1/4 X 2 1/2

Perfil J Metalico - 300 cm

Tensor de cable de acero galvanizado 1/4"

Pletina comercial 100x100mm

Pletina comercial 200x100mm

Perfil de madera de 200x100mm

Perfil de madera de 200x100mm

Perfil de madera de 200x100mm
 Perfil de madera de 200x100mm

Perno Coche 1/4 X 2 1/2

Gancho de varilla de acero 10mm de diámetro con doblez

Pilar de acero 100x100 mm con calados Ø12 mm cada 15 cm

Pletina comercial 100x100mm

Pernos M8 x 40 mm para fijaciones

Pilar de acero 100x100 mm con calados Ø12 mm cada 15 cm

Estructura metálica tubular 30x30 mm

Plancha de madera terciada estructural 18 mm

Neumático de caucho con núcleo metálico

Rueda tipo automotriz Ø600 mm

Eje pasante de acero Ø20 mm

Mecanismo giratorio 180° con horquilla metálica

Soporte de acero tubular 50x50 mm