




D1: Detalle fundación-pilar

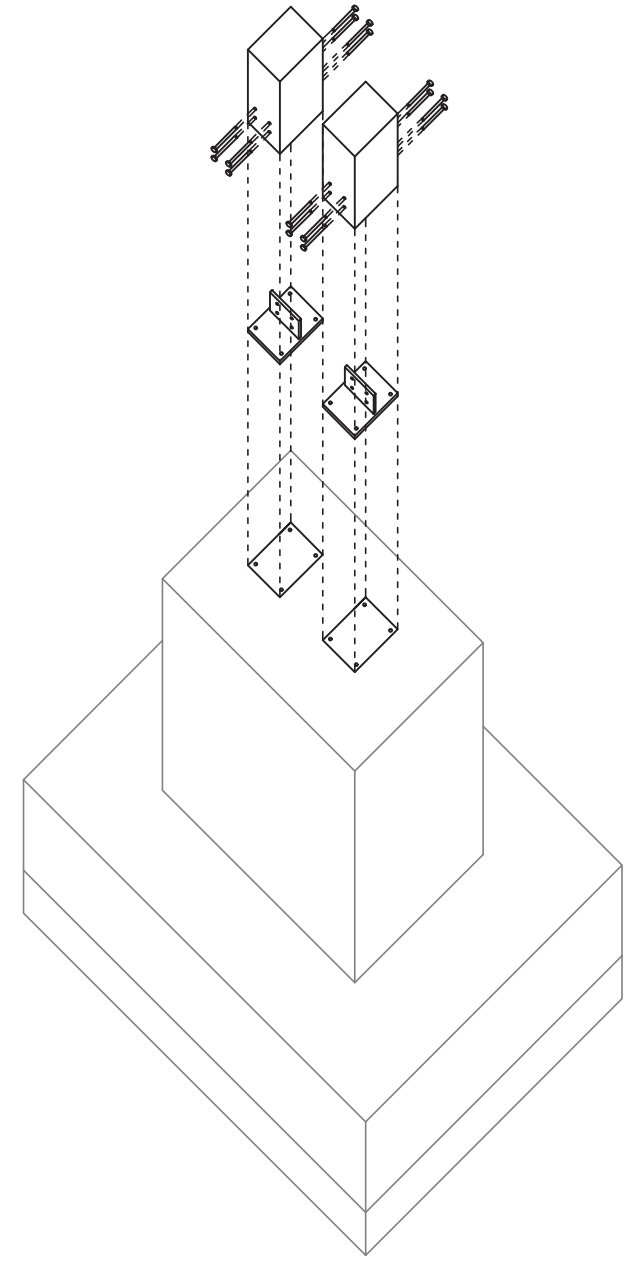


D2: Detalle conexión pasarela-tensor-pilar

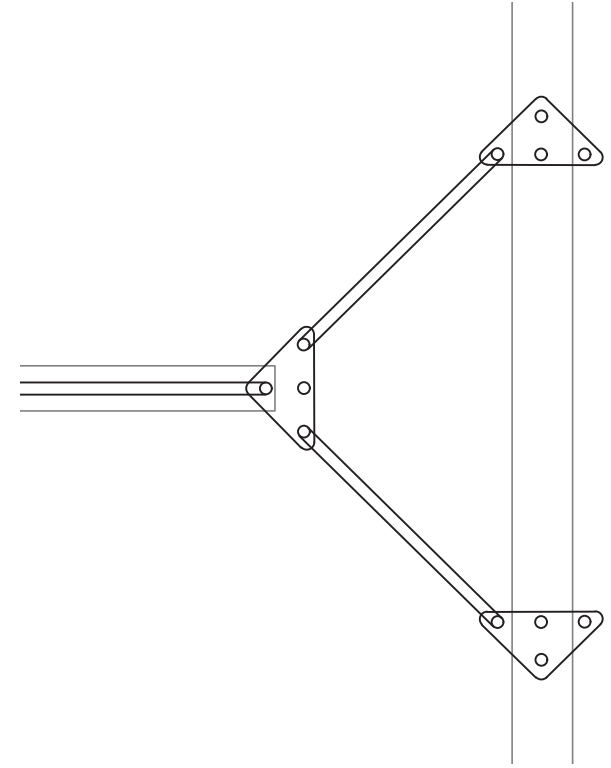

D3: Detalle ensamble cercha truss tipo Warren

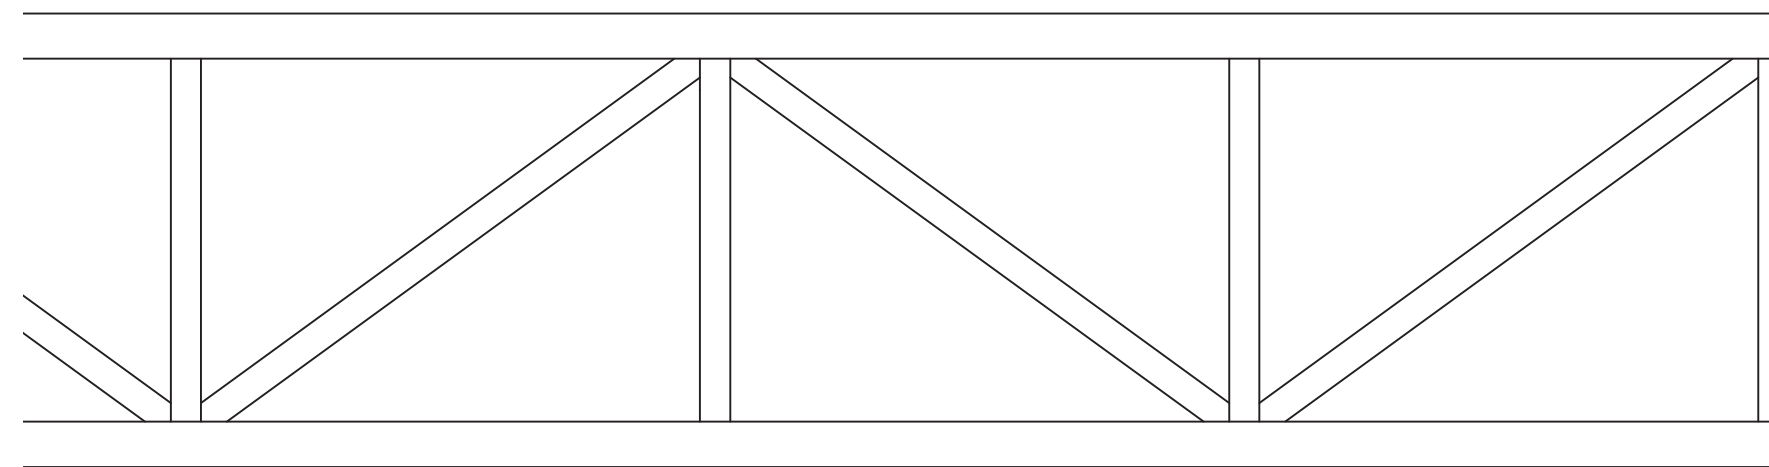

Elevación

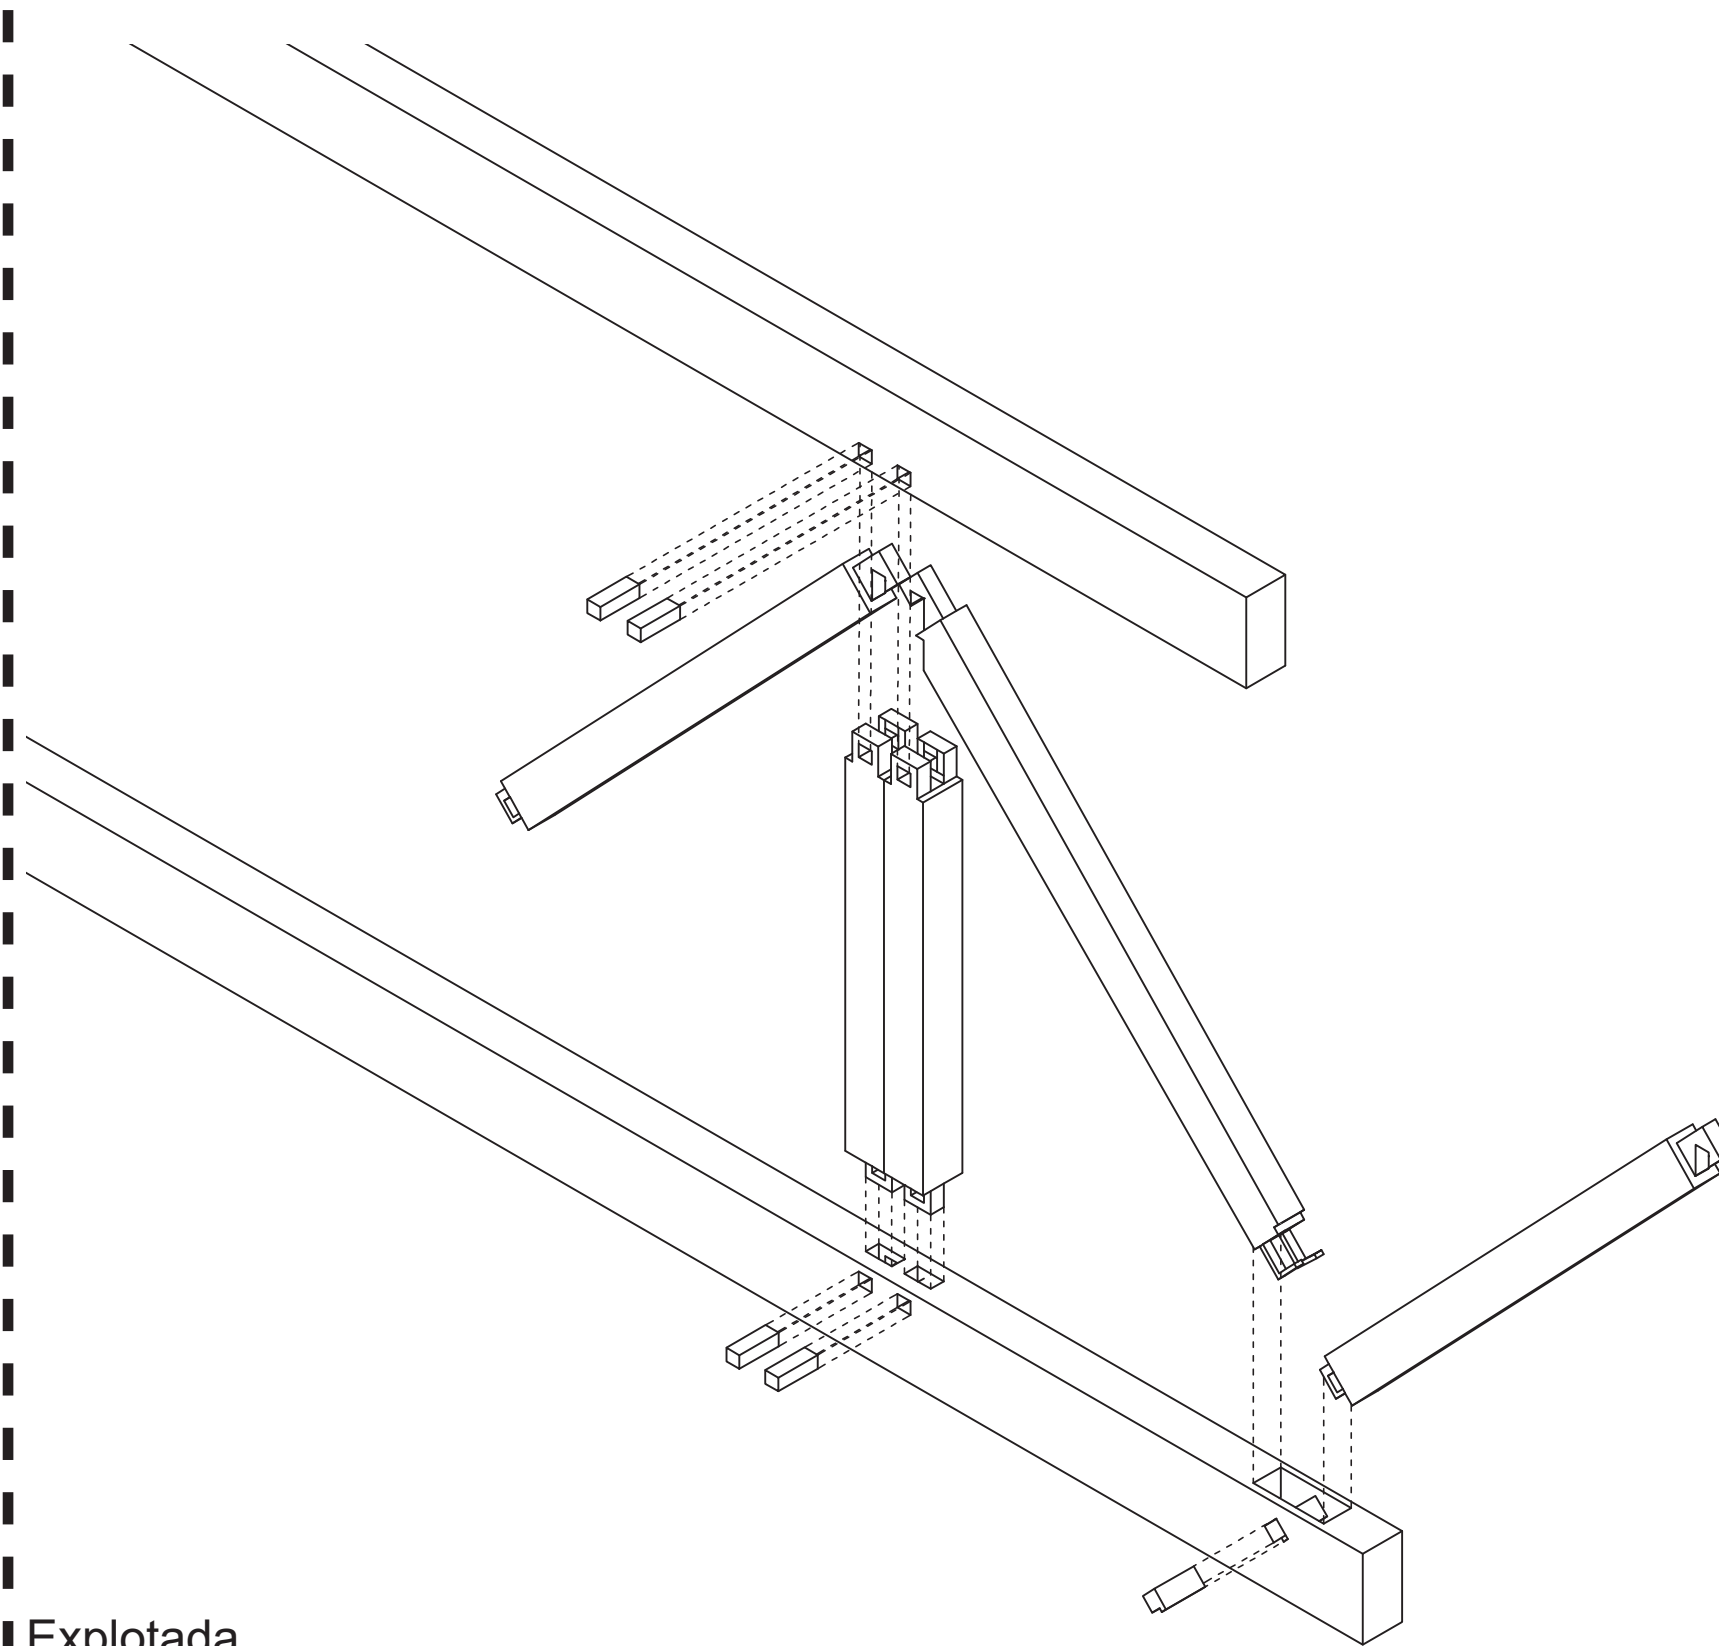

Explotada

