



Losas = 14 (20m), 2 (15m) y 2(5m)
Muros CLT = 46
Vigas = 80
Apoyos hormigón = 28


1

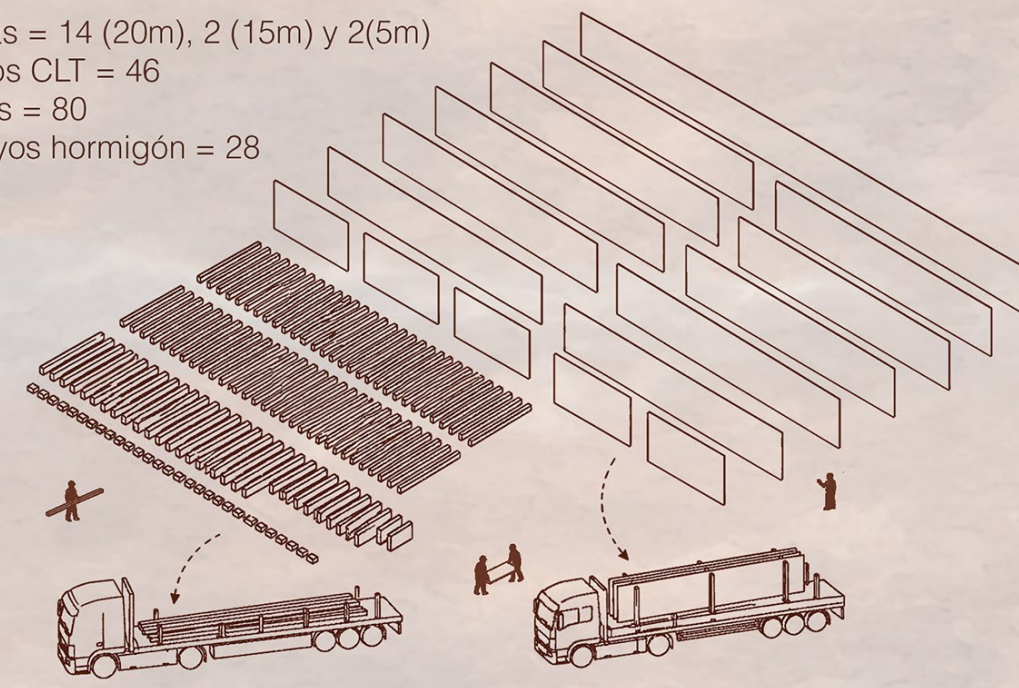


3

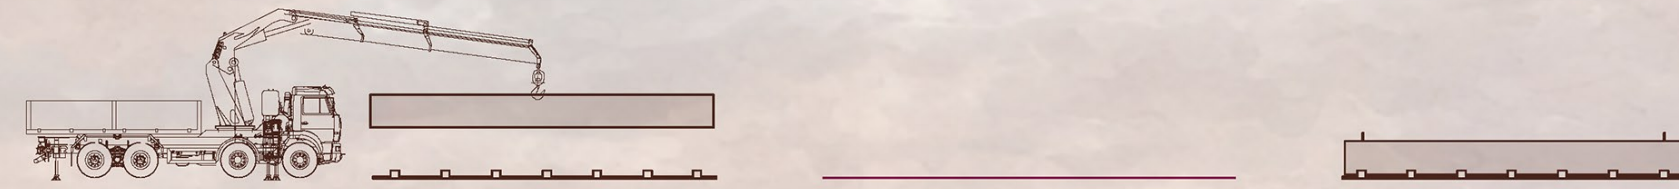

5

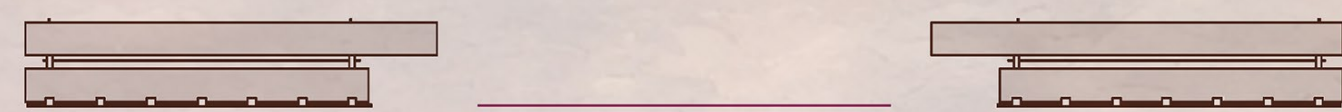


7

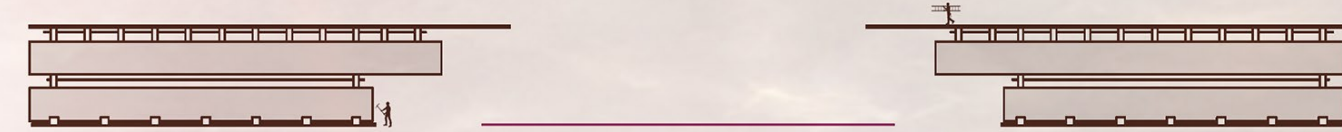

2




4

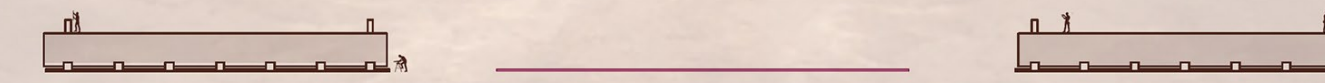

6



8

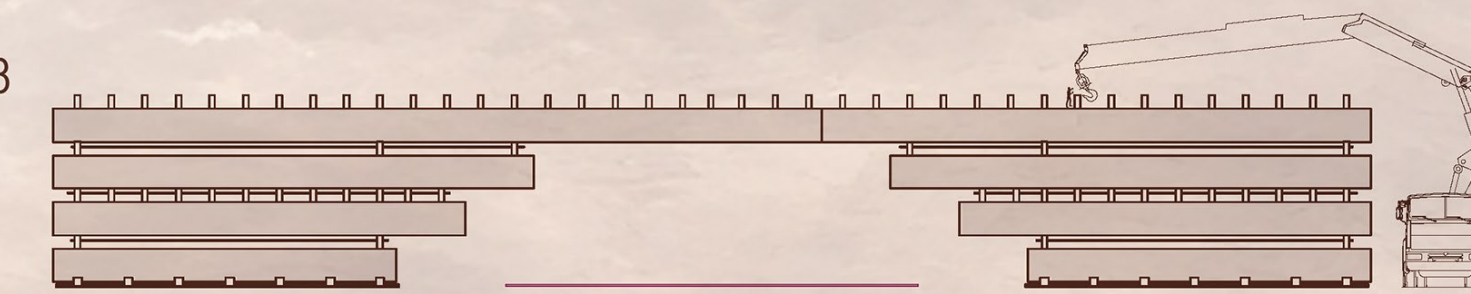

Paso a paso montaje de estructura

