



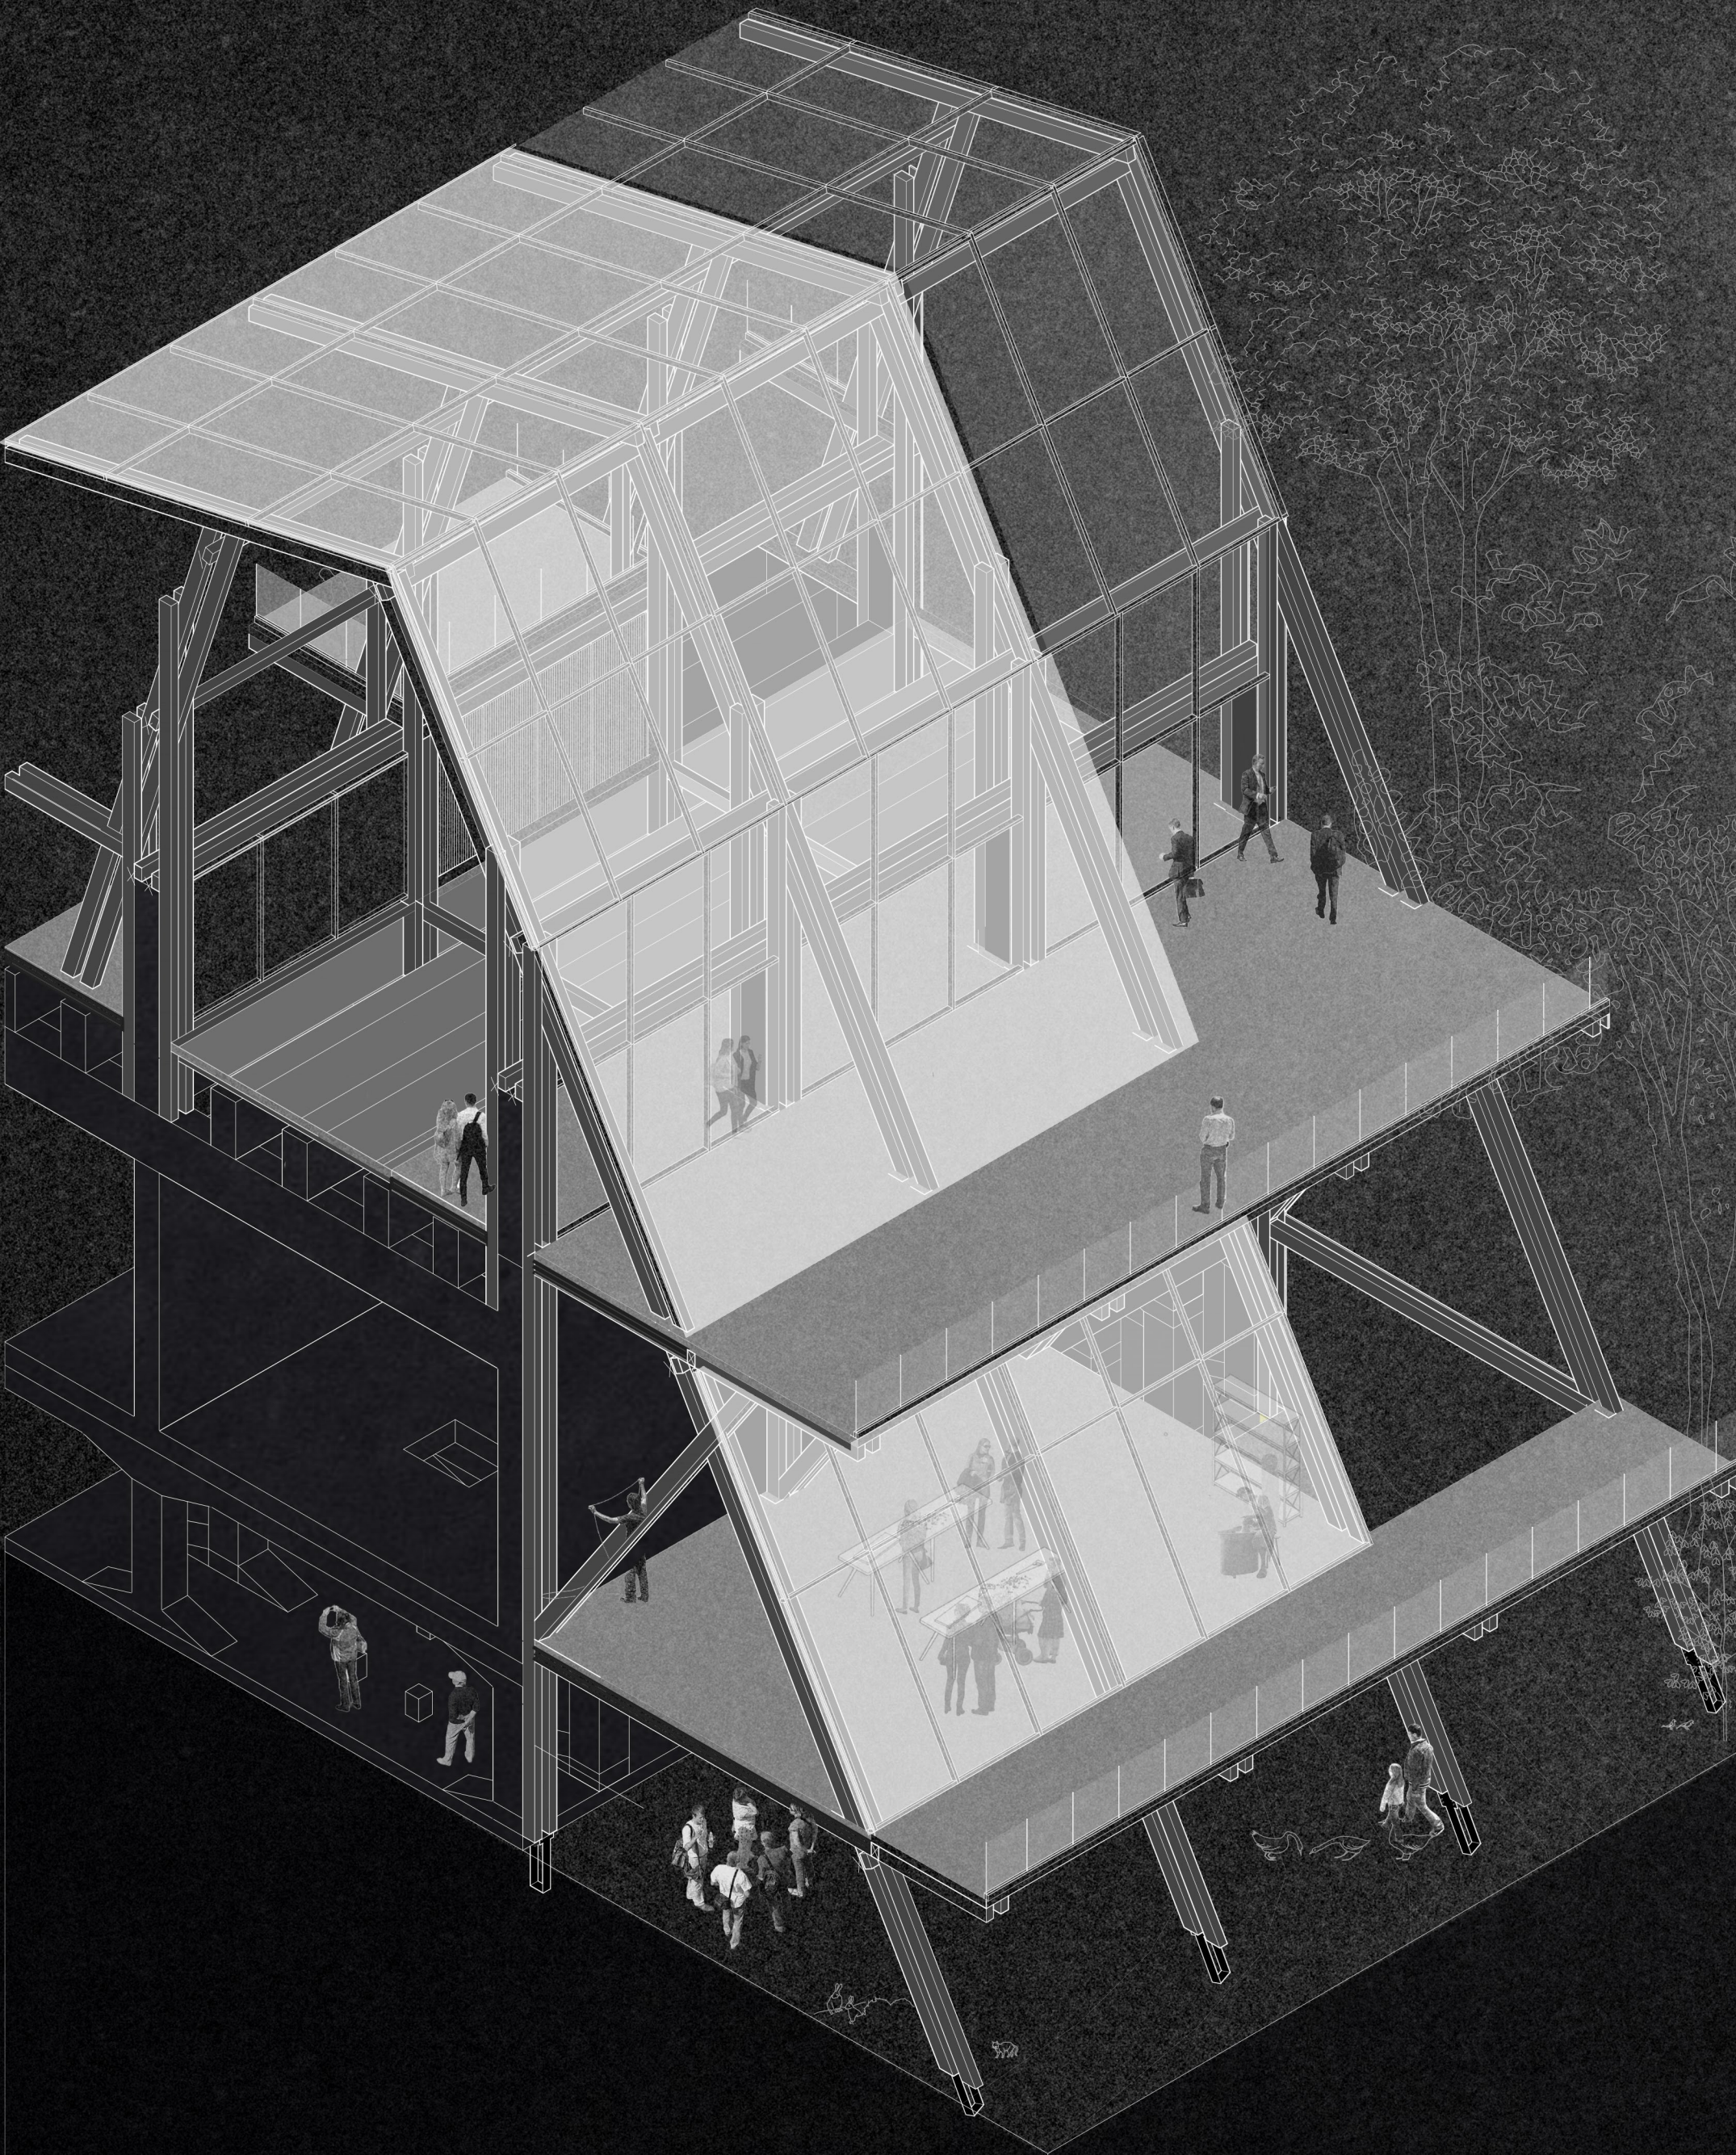


DETALLES CONSTRUCTIVOS 1:35

SISTEMA DE CUBIERTA PTFE D-01

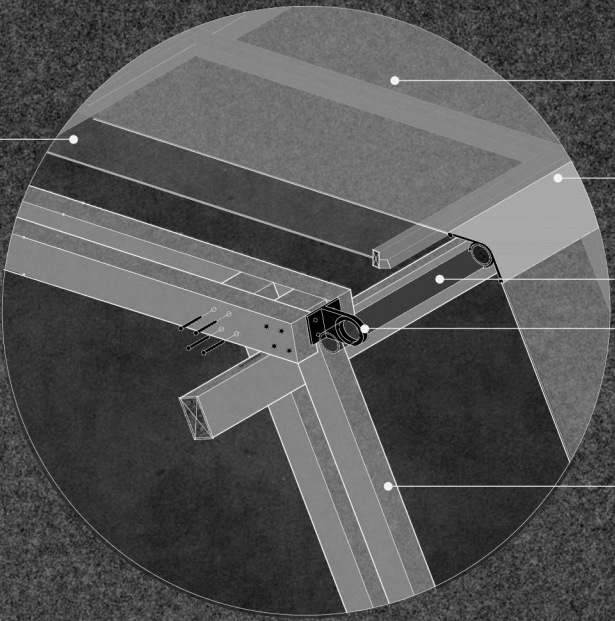

- 01 MEMBRANA DE PTFE 3 MM
- 02 GUÍA KEDER 13 mm
- 03 TUBO CIRCULAR ø 20
- 04 SOPORTE METÁLICO ANCLADO
- 05 VIGA MADERA LAMINADA ARAUCO 150 X 240 mm
- 06 VIDRIO LAMINADO 25 MM
- 07 MONTANTE MADERA LAMINADA ARAUCO 50 X 100 mm

SISTEMA DE UNIÓN CON PREEXISTENCIA D-02

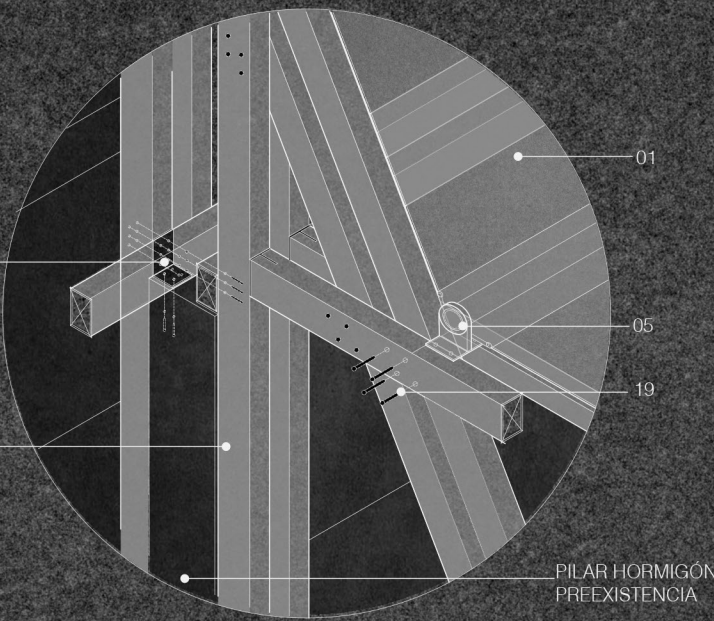

- 19 TORNILLOS SDWS 12"
- 20 PLACA METÁLICA CON REBAJE
- 21 PILAR MADERA LAMINADA ARAUCO 150 X 240 mm

SISTEMA DE ANCLAJE D-03



- 19 TORNILLOS SDWS 12"
- 20 HERRAJE JUNTA IRIDISCENTE
- 21 PILAR MADERA LAMINADA ARAUCO 150 X 240 mm

ESCANTILLÓN 1:65

CUBIERTA

- 01 MEMBRANA DE PTFE 3 MM
- 02 GUÍA KEDER 13 mm
- 03 TUBO CIRCULAR ø 20
- 04 SOPORTE METÁLICO ANCLADO
- 05 VIGA MADERA LAMINADA ARAUCO 150 X 240 mm
- 06 VIDRIO LAMINADO 25 MM
- 07 MONTANTE MADERA LAMINADA ARAUCO 50 X 100 mm

ENTREPISO

- 08 TABLERO ESTRUCTURAL 80 mm
- 09 EPS 100 mm
- 10 CÁMARA AIRE 30 mm
- 11 TABLERO 18 mm

CUBIERTA VIDRIADA

- 12 VIDRIO LAMINADO 38 MM
- 13 MONTANTE MADERA LAMINADA ARAUCO 50 X 100 mm

ENVOLVENTE EXTERIOR

- 14 BARRERA DE VAPOR TYVEK
- 15 TABLERO ESTRUCTURAL 80 mm
- 16 EPS 100 mm
- 17 TABLERO 18 mm
- 18 BARRERA DE HUMEDAD TYVEK

- 19 PILAR MADERA LAMINADA ARAUCO 150 X 240 mm
- 20 PLACA METÁLICA CON REBAJE

ANCLAJE

- 21 TORNILLOS SDWS 12"
- 22 HERRAJE JUNTA IRIDISCENTE

