



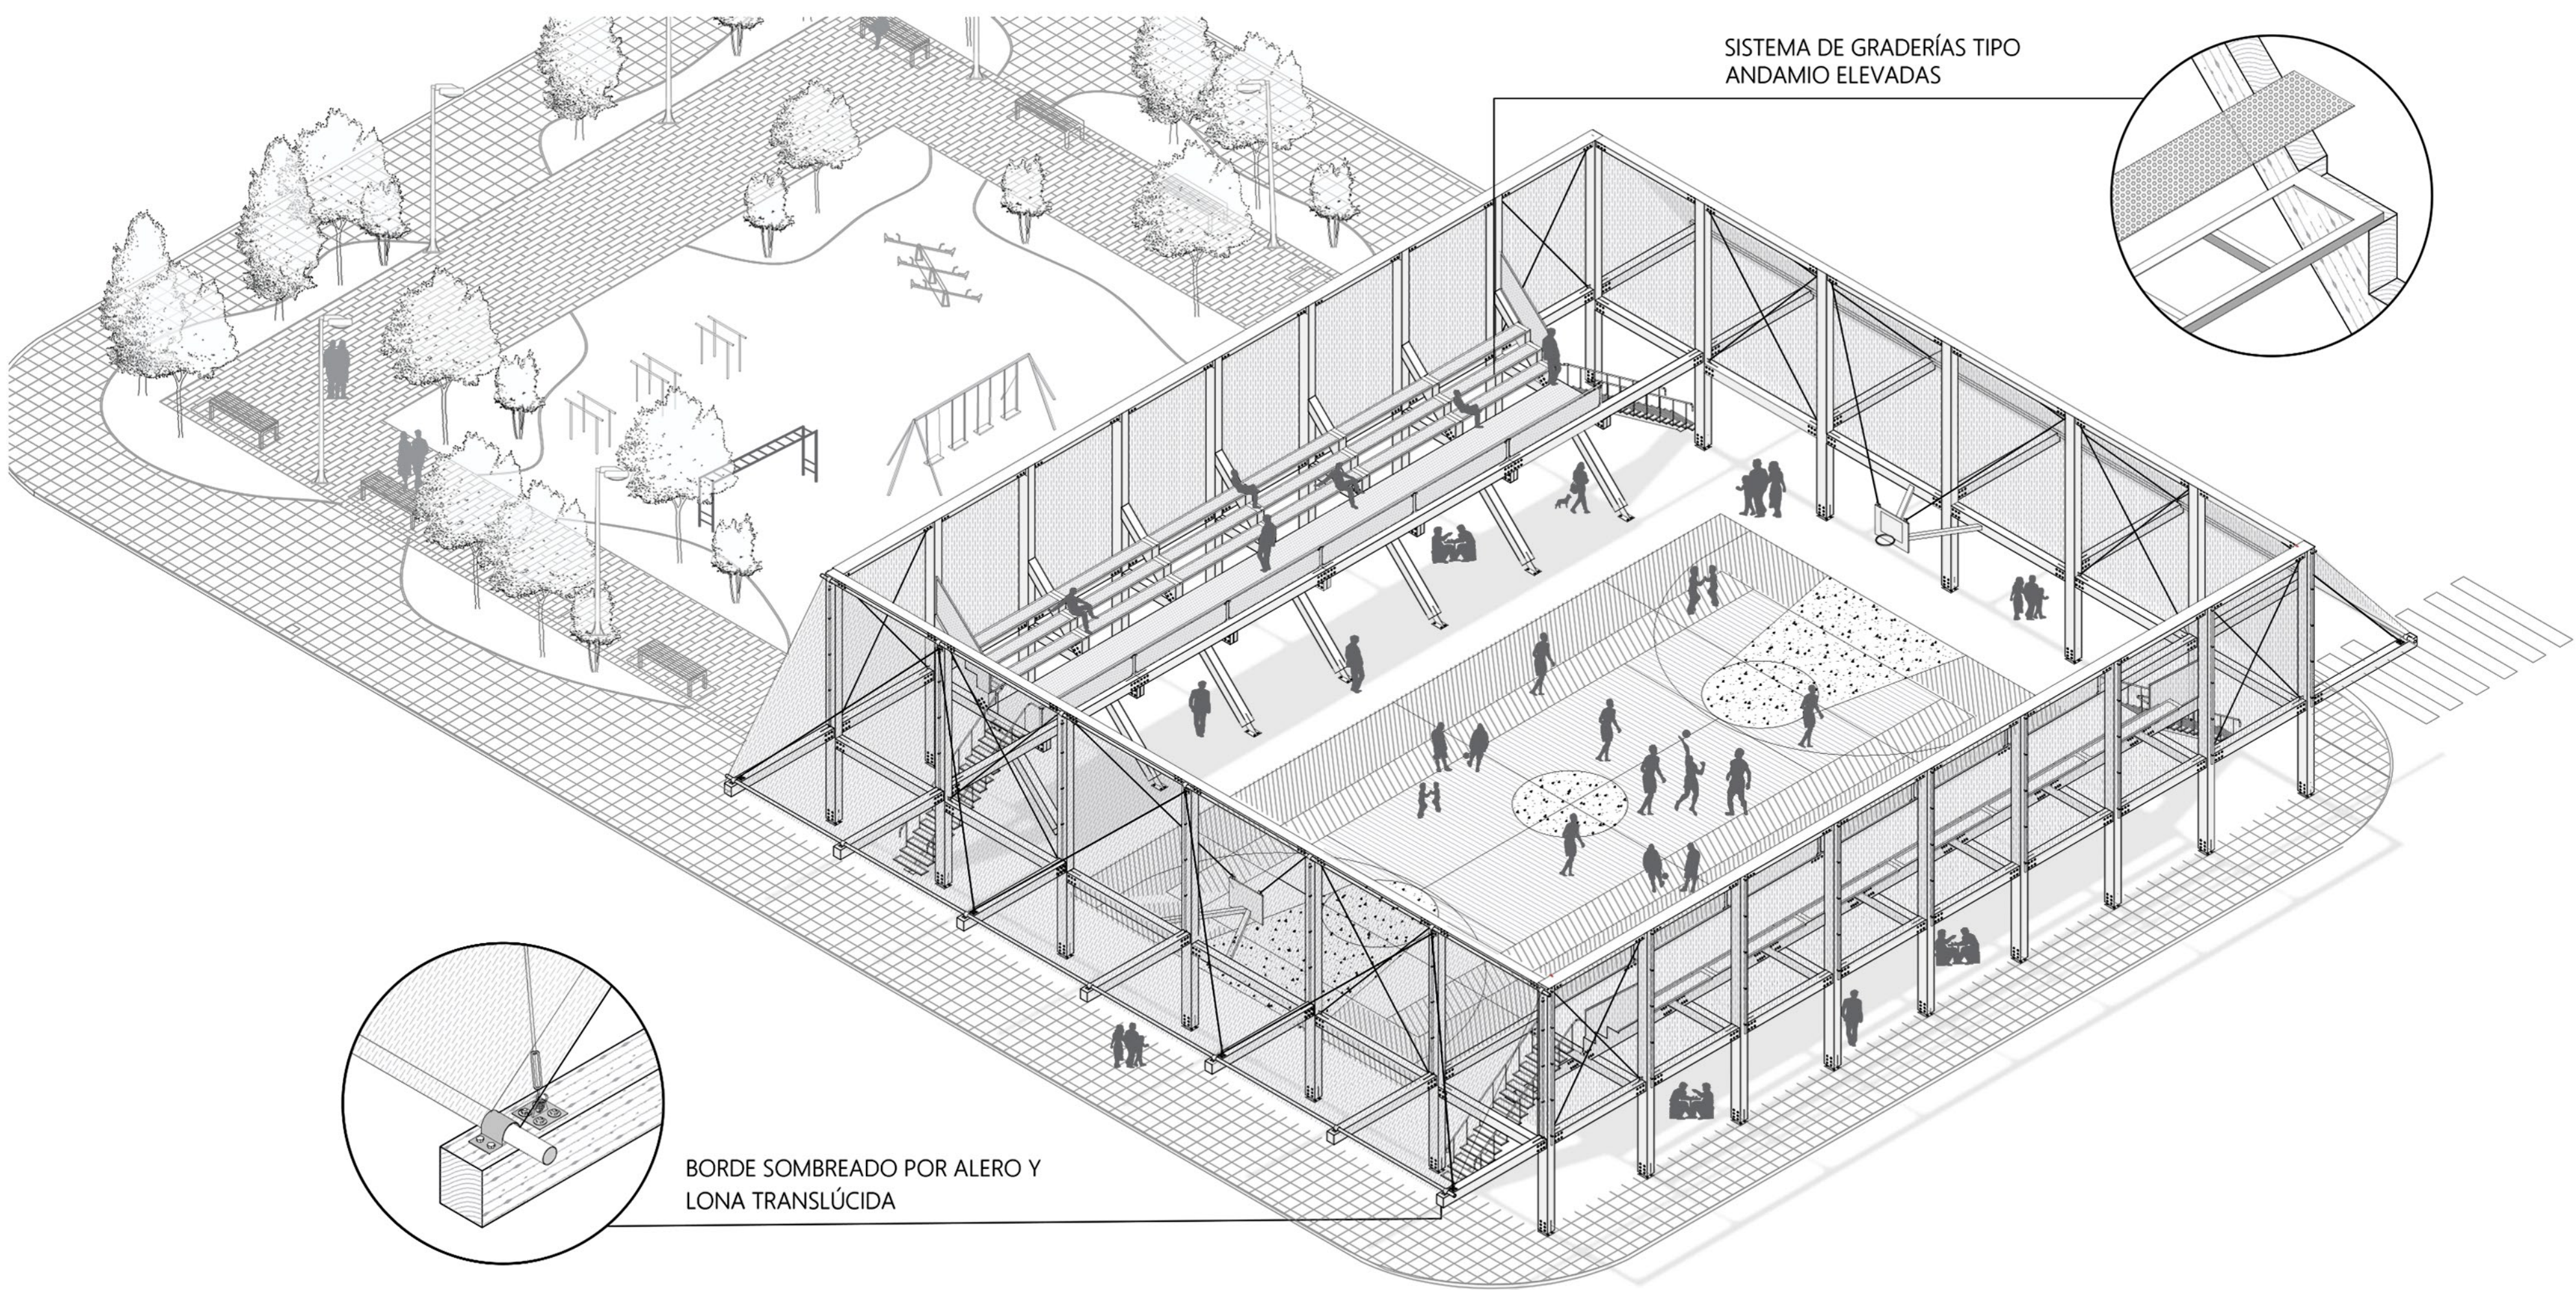


AXONOMÉTRICA FUNCIONAMIENTO (1:150)


1. ANCLAJES DE ACERO

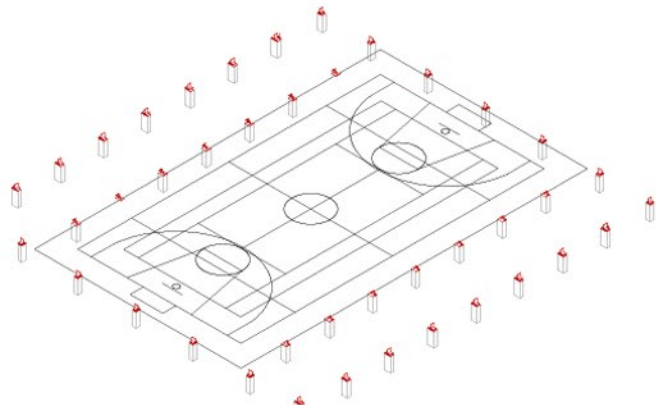


2. MONTAJE DE PILARES

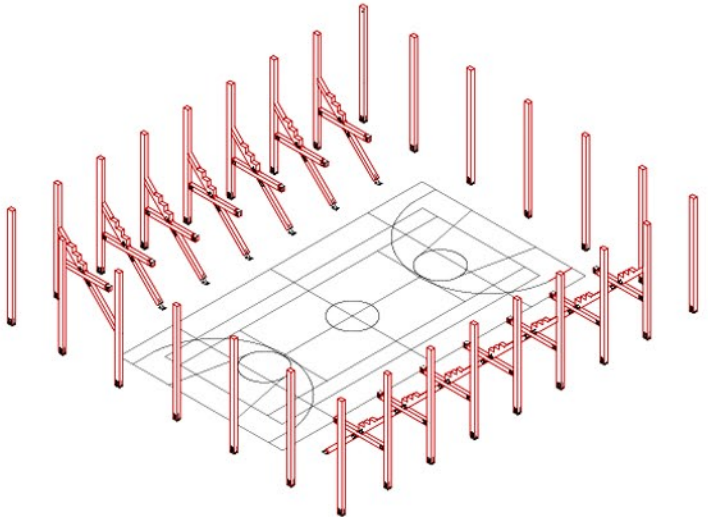


3. VIGAS DE AMARRE Y TENSORES

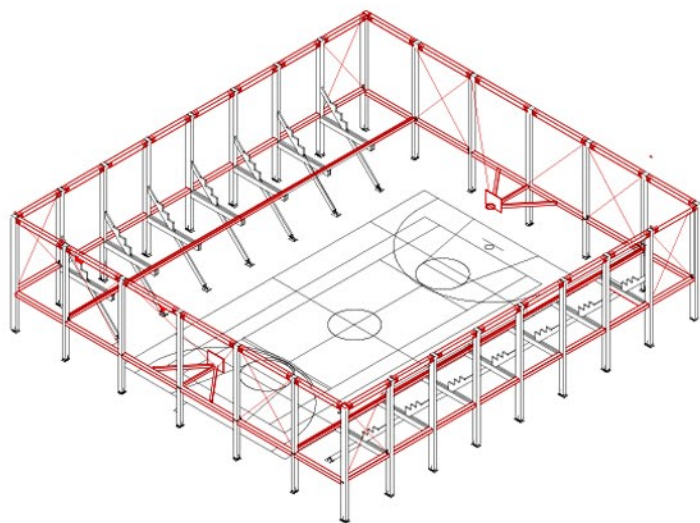


4. VIGAS DE PISO Y VOLADIZO

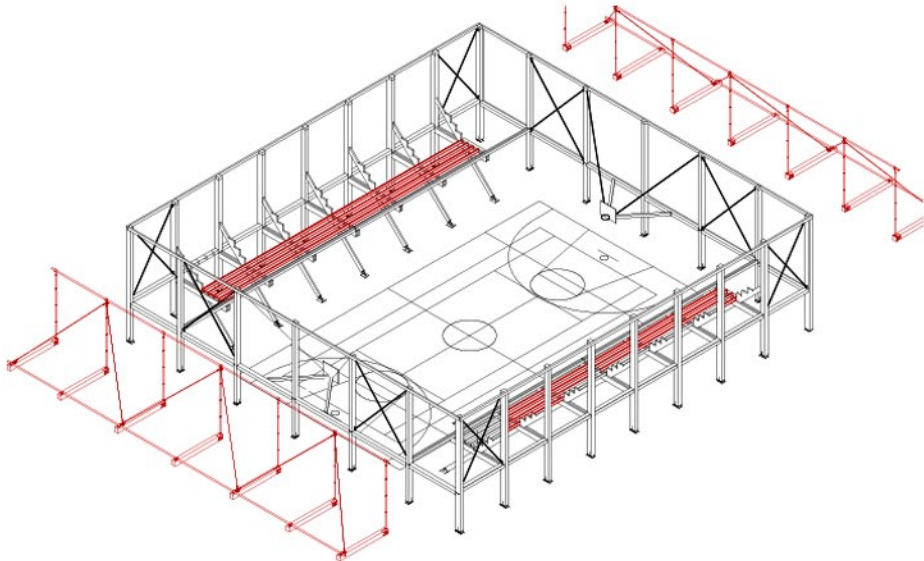

5. MONTAJE DE DE ESTRUCTURAS METÁLICAS: ESCALERAS Y GRADERÍAS

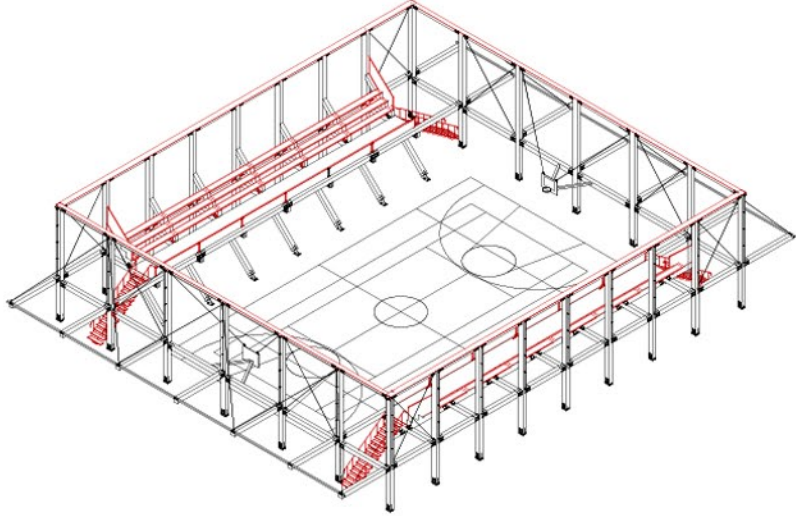

6. INSTALACIÓN DE CERRAMIENTOS Y TERMINACIONES

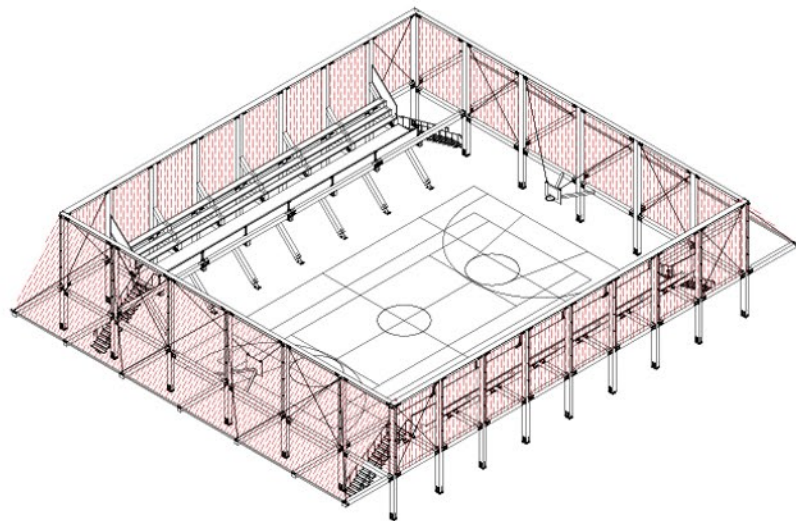

SECUENCIA DE ARMADO (1:500)

