
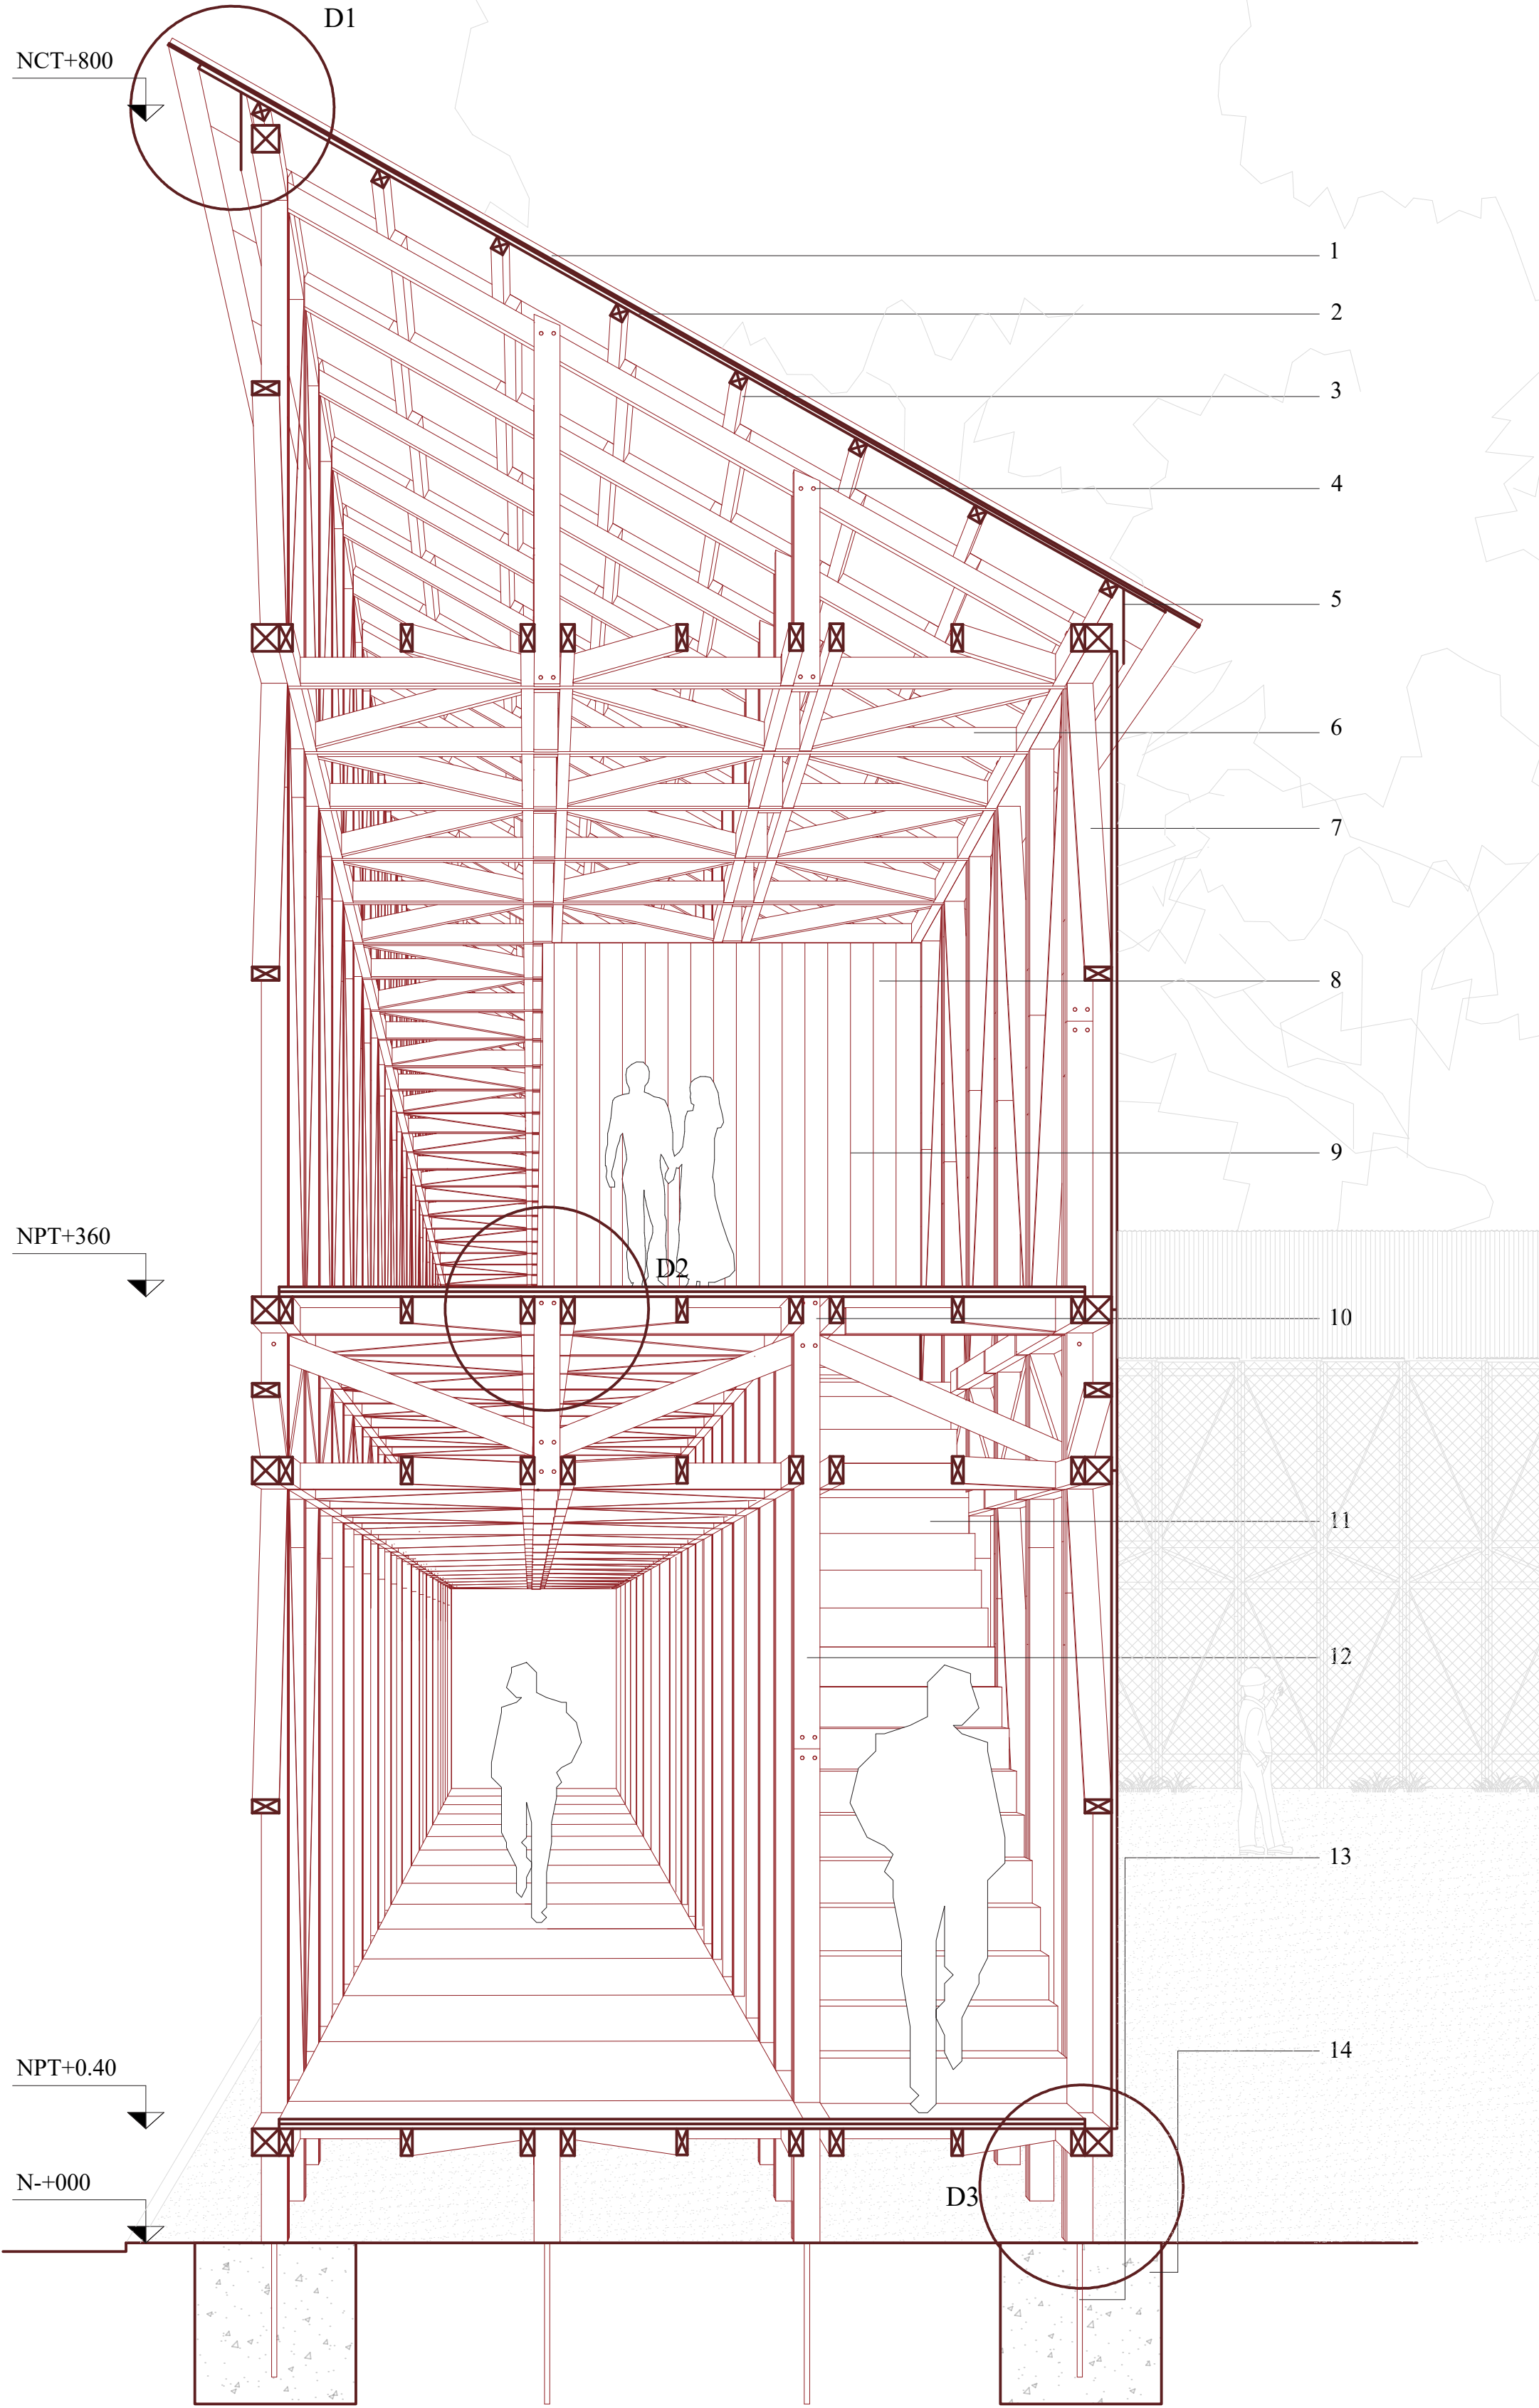
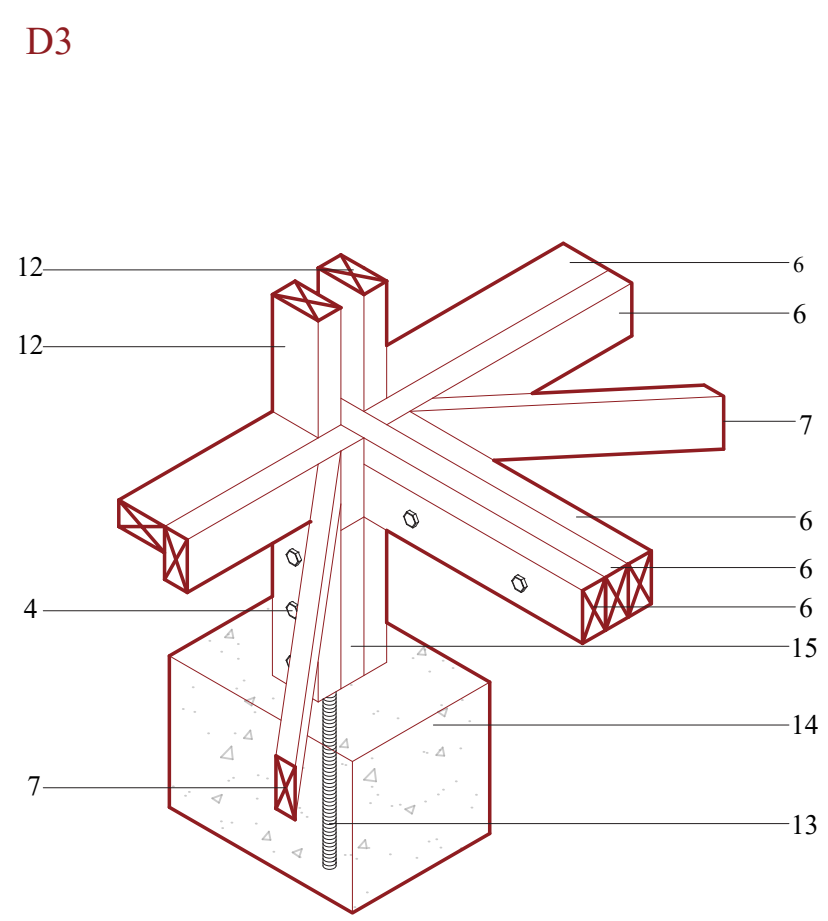
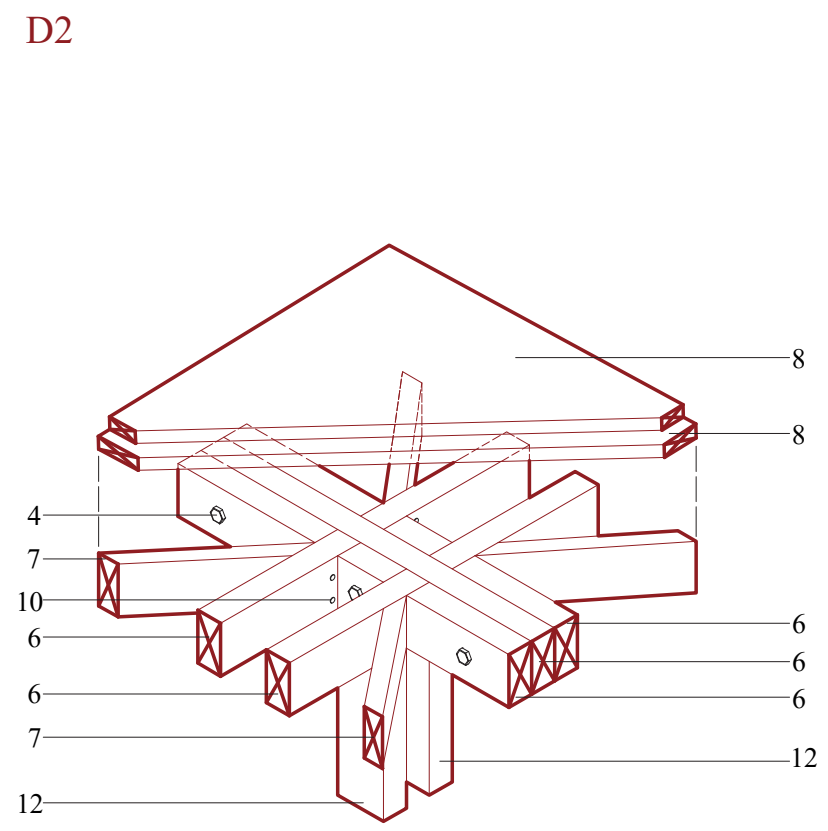
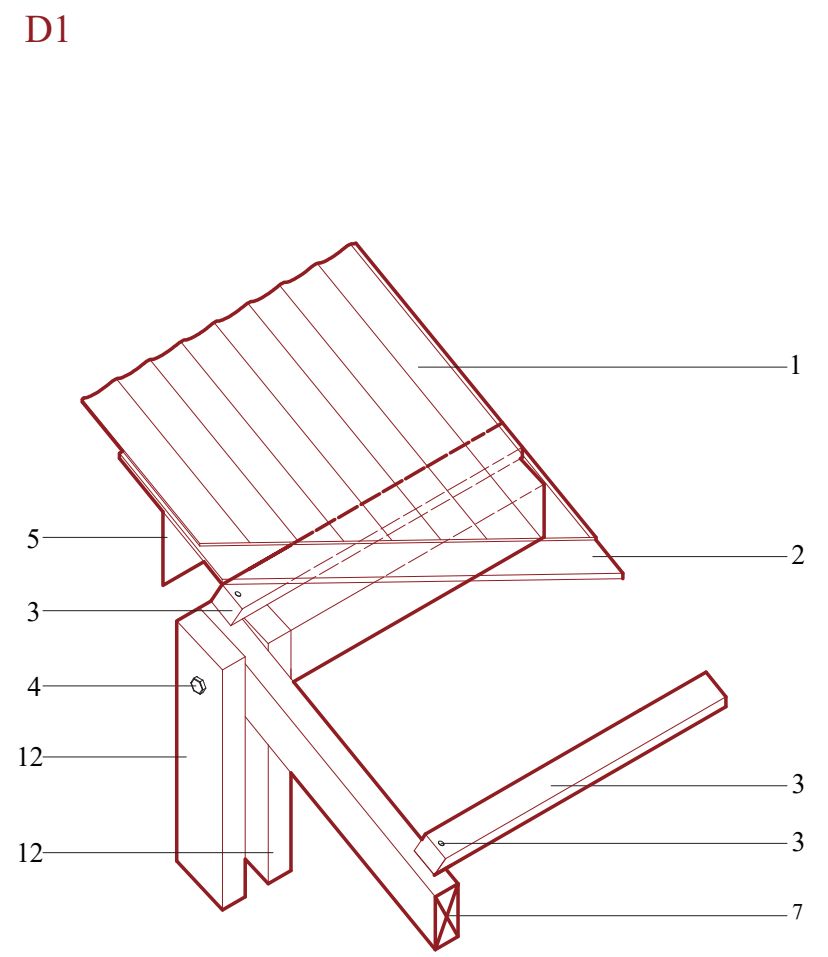


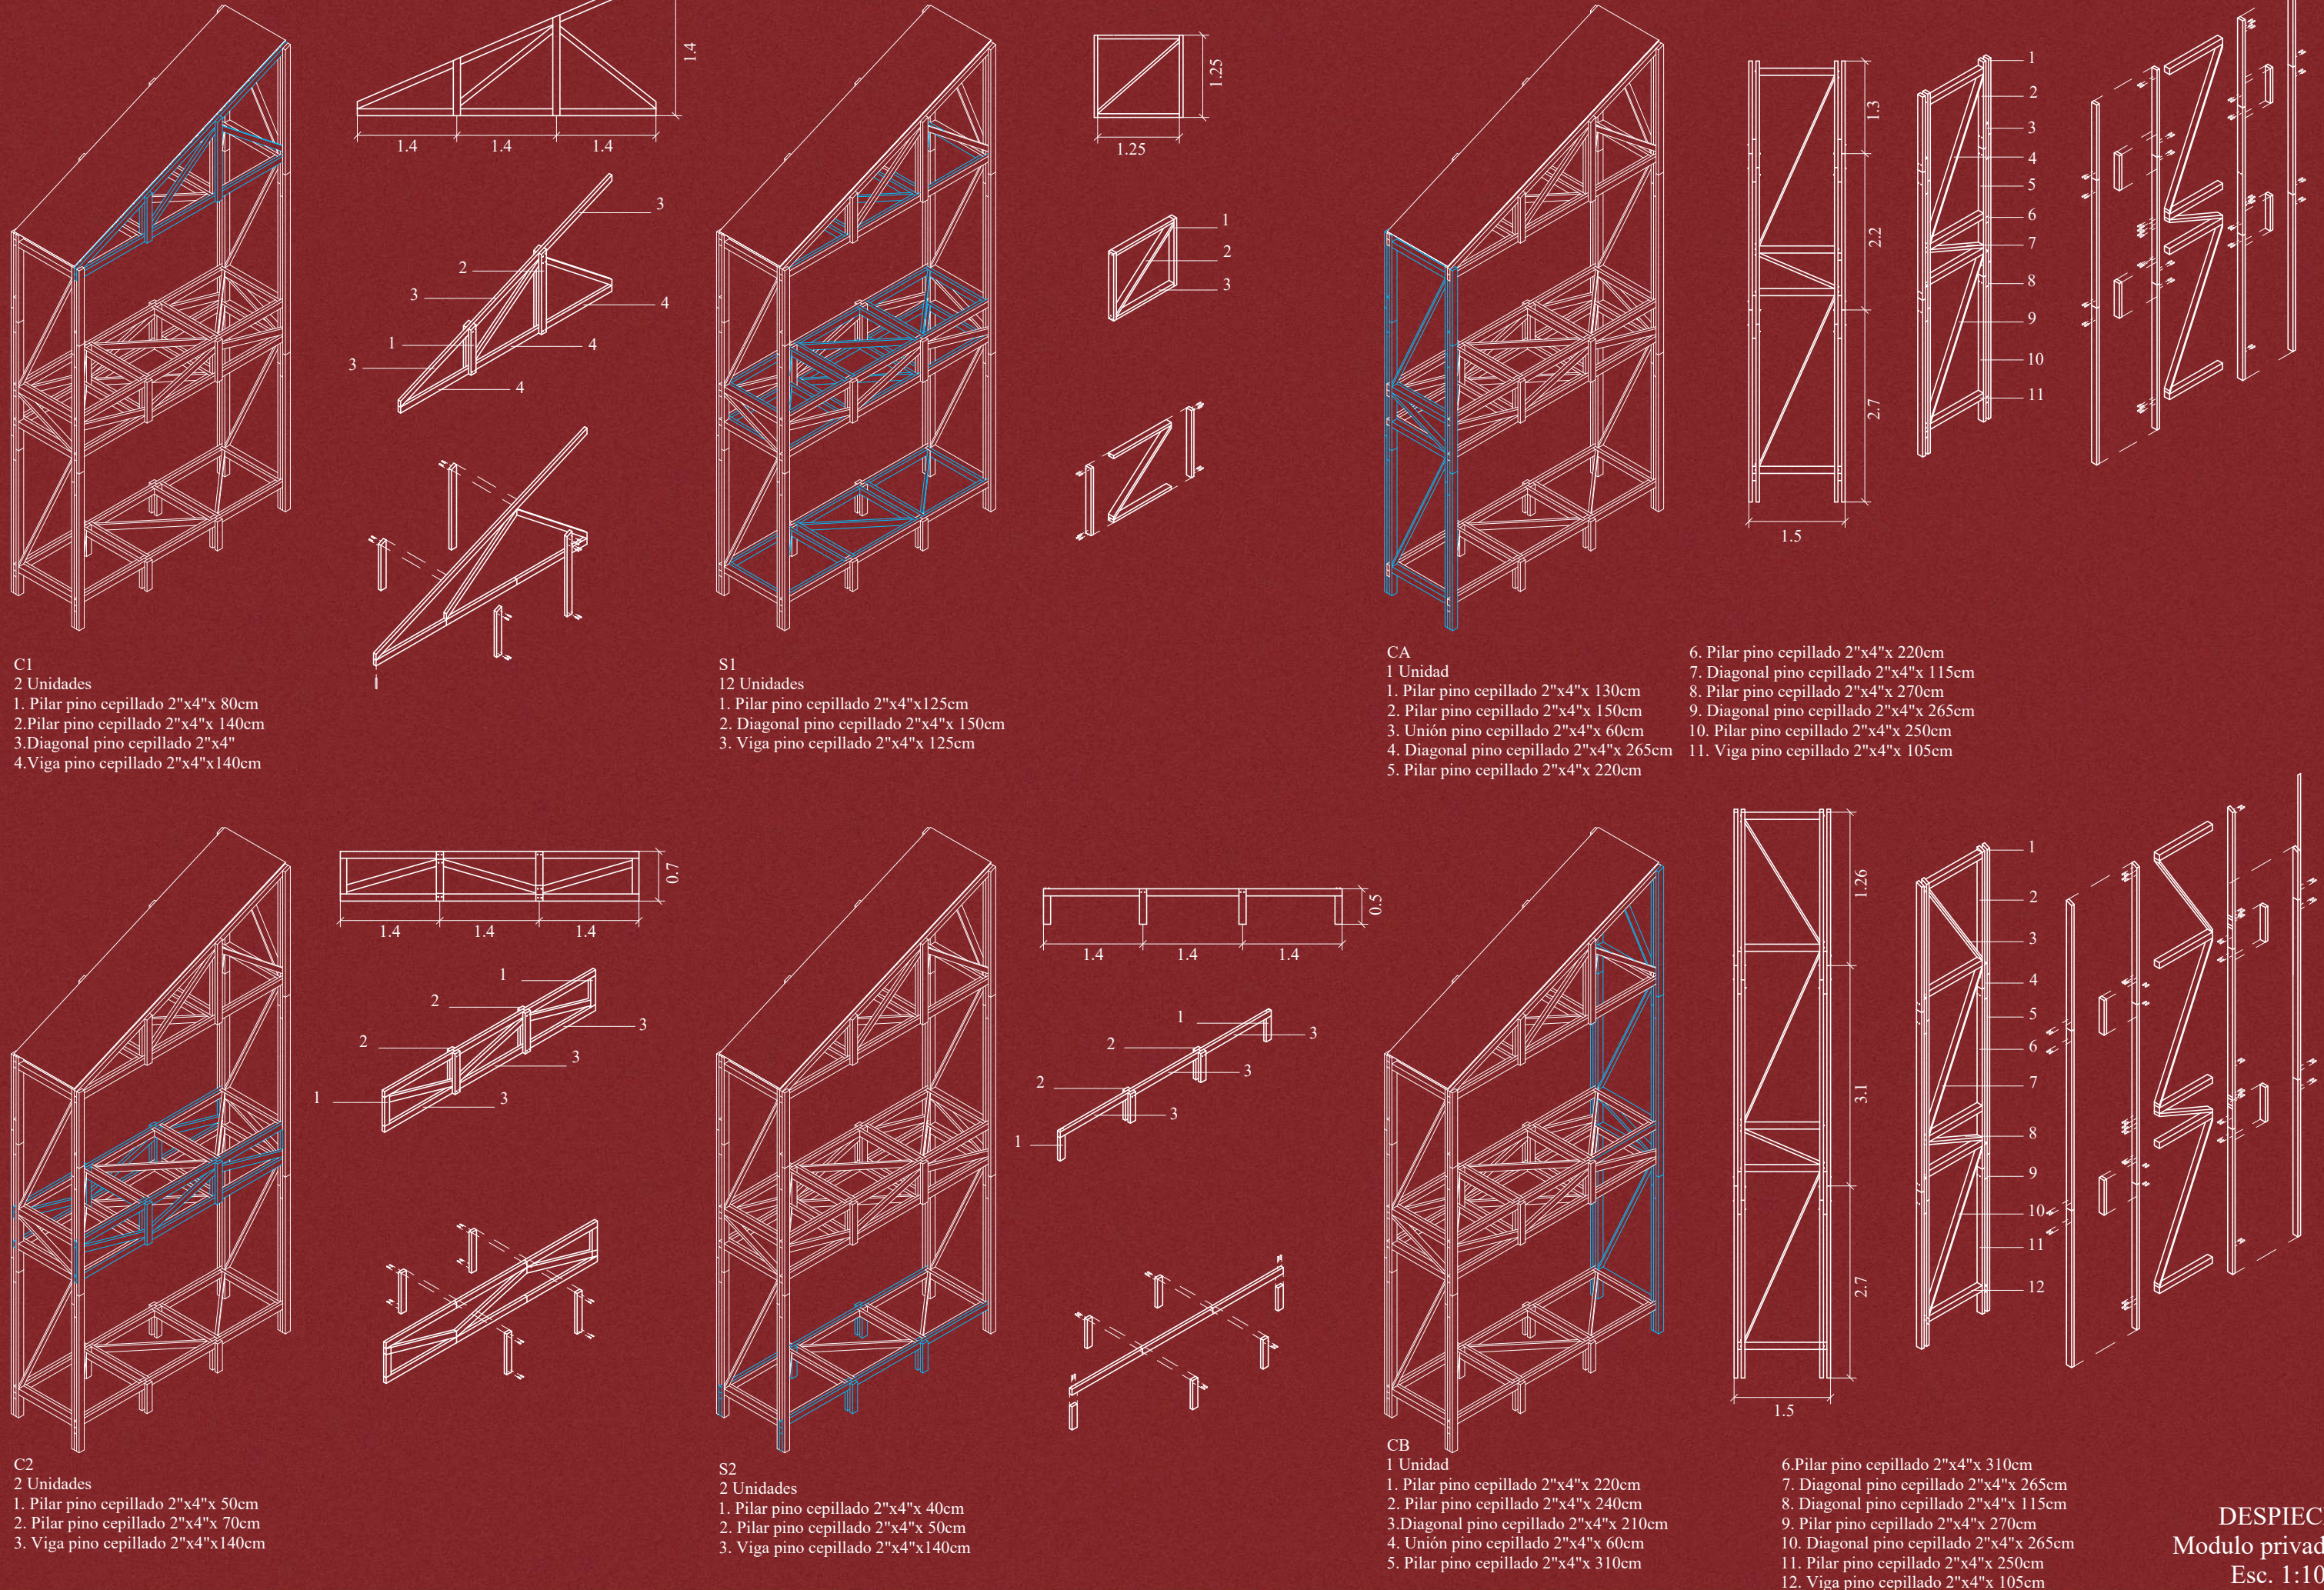

- | | | |
|---|--|-----------------------------------|
| 1. Plancha Zinc PrePintado PV6-AT6. 0.50 mm Rojo M2 | 6. Viga Pino Cepillado 2"x4" | 11. Escalera Pino Radiata |
| 2. Plancha de Terciado 12 mm | 7. Diagonal Pino Cepillado 2"x4" | 12. Pilar Pino Cepillado 2"x4" |
| 3. Viga Pino Cepillado 2"x2" | 8. Plancha de Terciado Estructural 18 mm | 13. Estaca Metálica Ø 20mmx80cm |
| 4. Perno con Tuerca y Golilla 6" | 9. Puerta Pino Terciado | 14. Dado de Hormigón H25 |
| 5. Forro Metálico | 10. Clavo Corriente 2"x12 mm | 15. Pieza de metal 50 mm x 100 mm |

ESCANTILLÓN FUGADO
Modulo público
Esc. 1:20