



PERSPECTIVA 1: Exterior terrazas



PERSPECTIVA 2: Exterior y fachadas




PERSPECTIVA 3: Interior cafetería



PERSPECTIVA 4: Interior COWORK


ISOMÉTRICAS PROGRAMÁTICAS

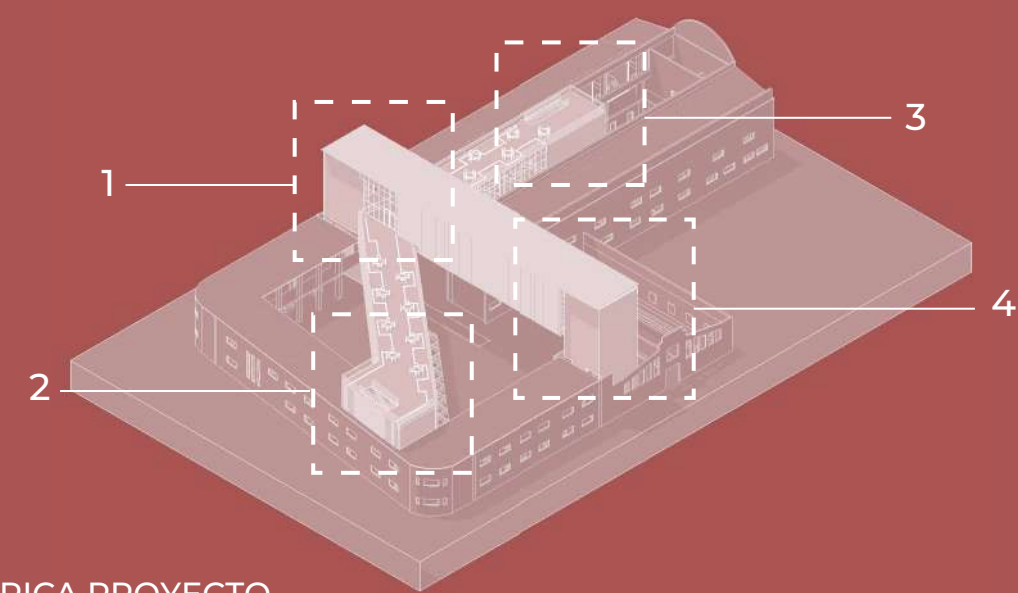

ISOMÉTRICA PROYECTO
ESC 1:1000




ZOOM ISOMÉTRICA BIBLIOTECA-GALERÍA
ESC 1:250

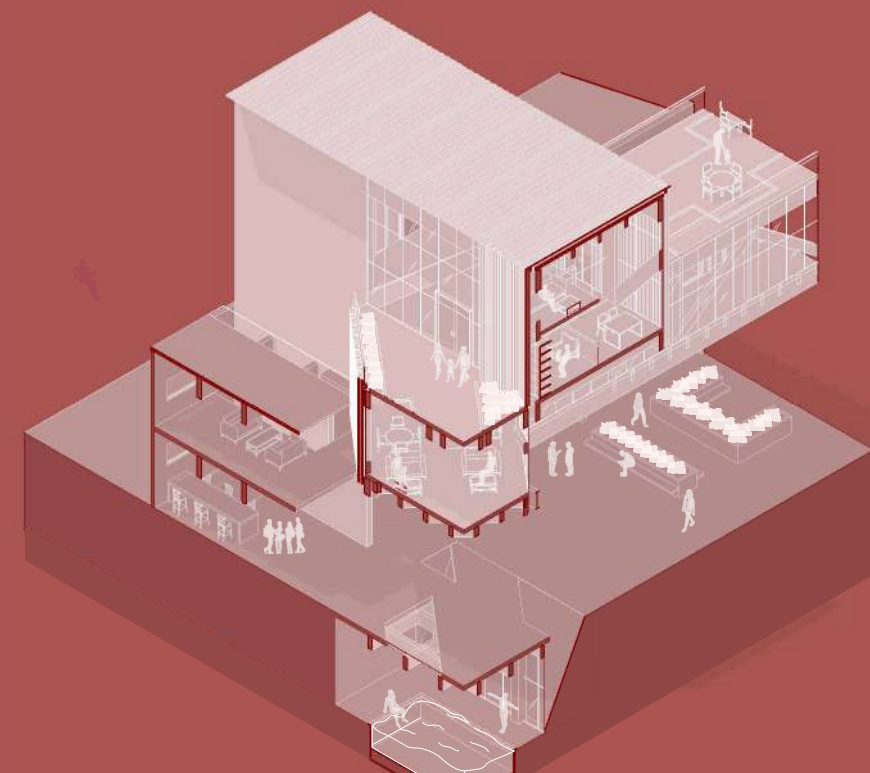

ZOOM ISOMÉTRICA COWORK-CAFETERÍA
ESC 1:250




ZOOM ISOMÉTRICA BIBLIOTECA-FABLAB
ESC 1:250

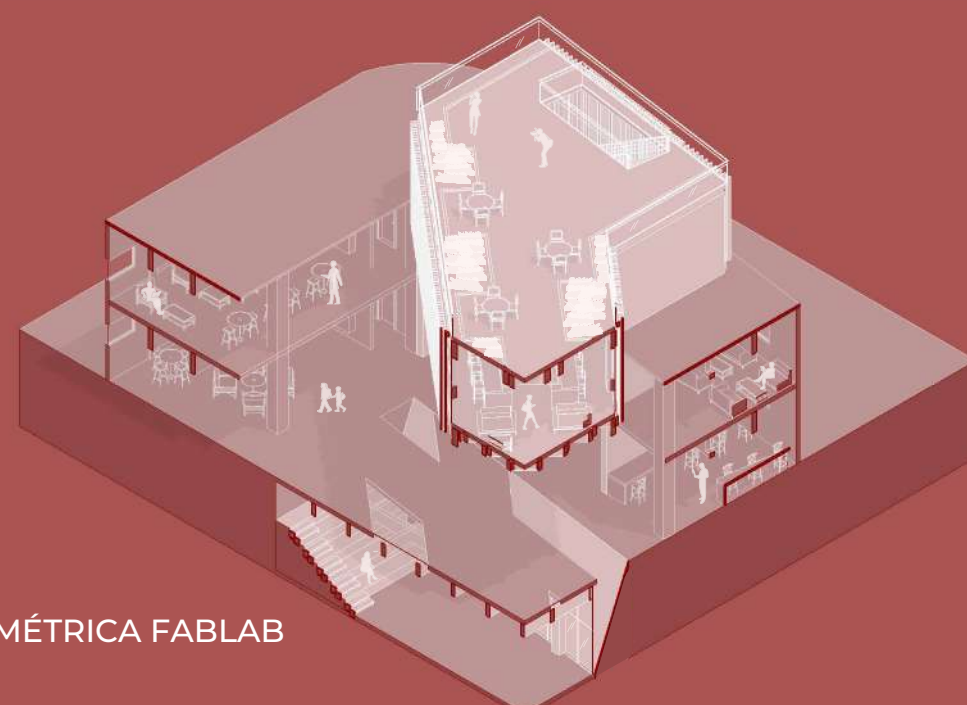

ZOOM ISOMÉTRICA FABLAB
ESC 1:250

DIAGRAMA PROGRAMÁTICO

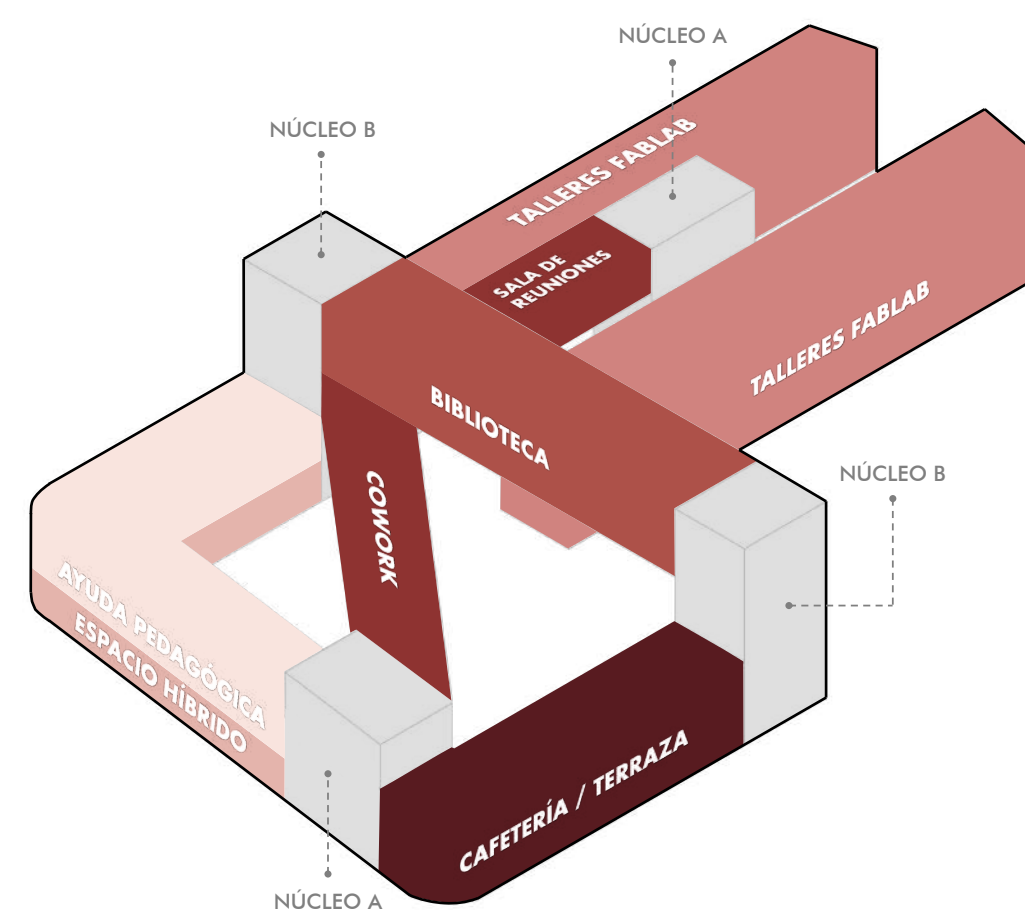

ISOMÉTRICA ACTUAL EX FUNDIDORA SIMA

DIAGRAMA DE ESTRUCTURA



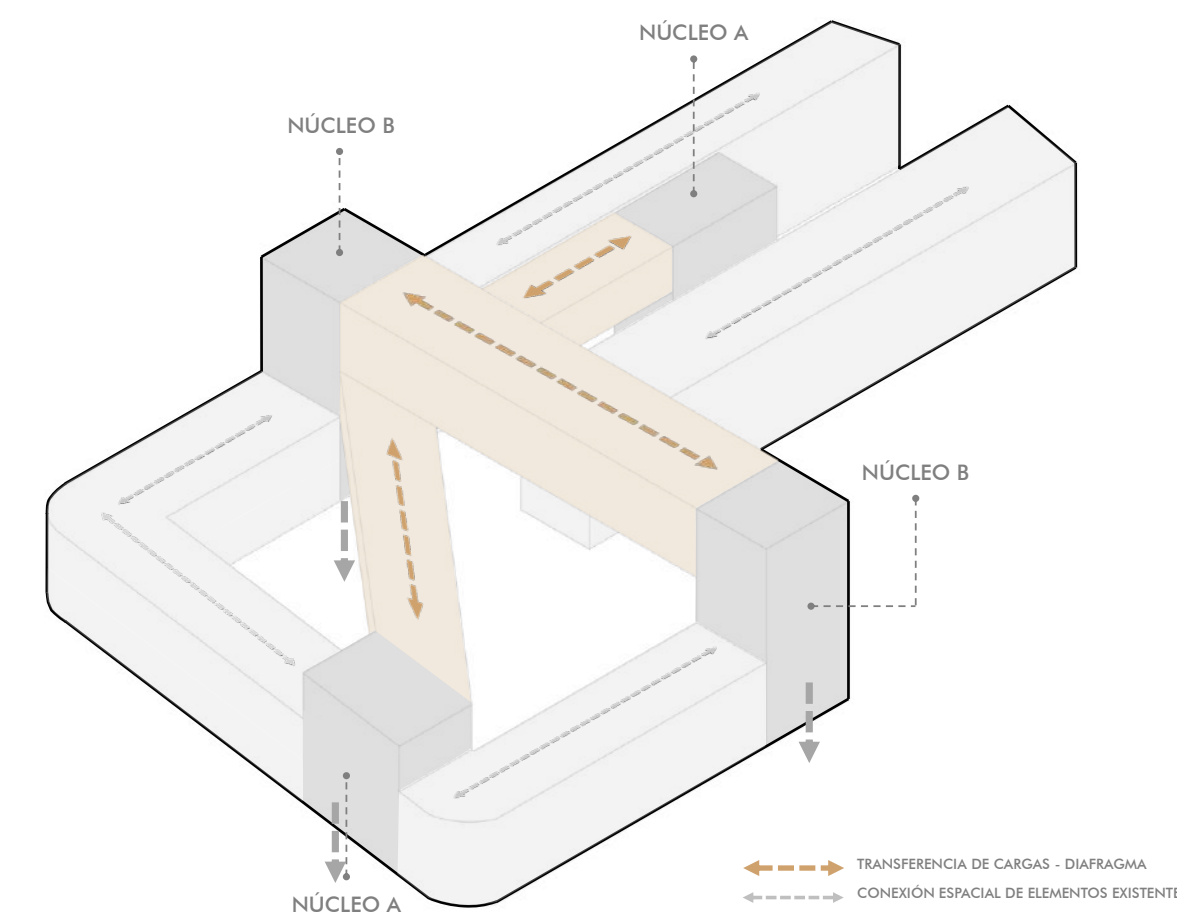


DIAGRAMA DE CIRCULACIÓN

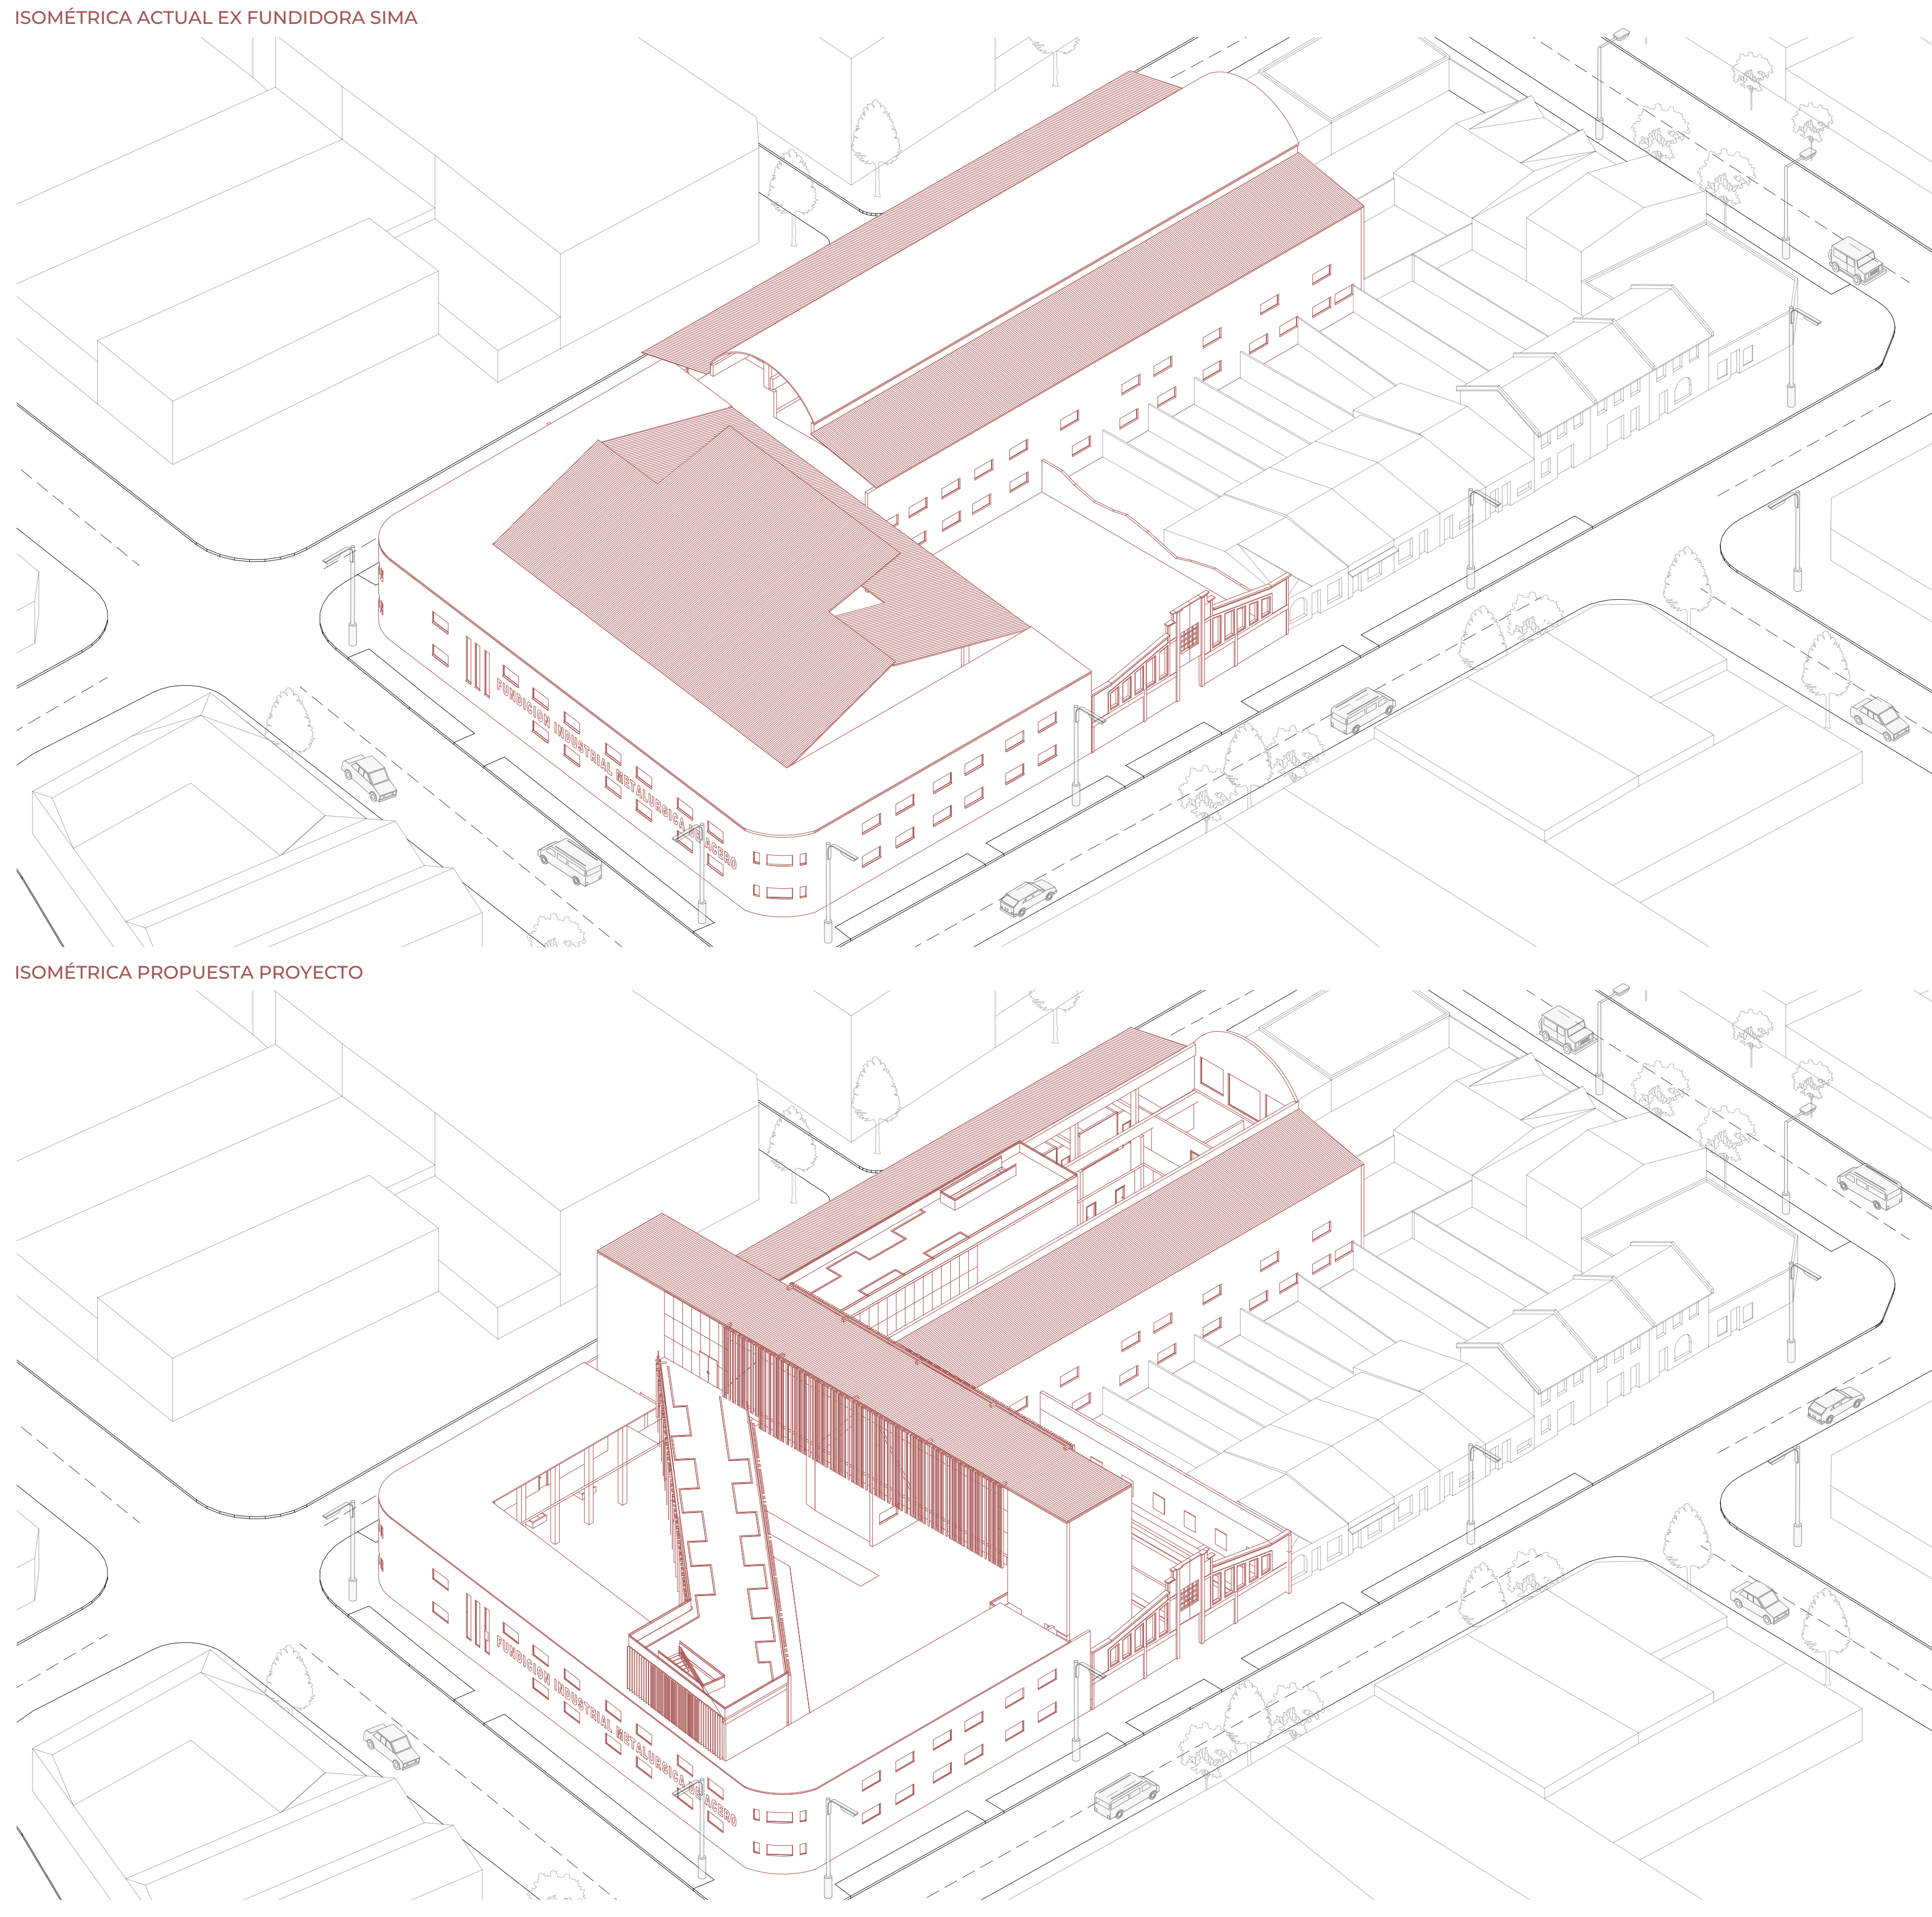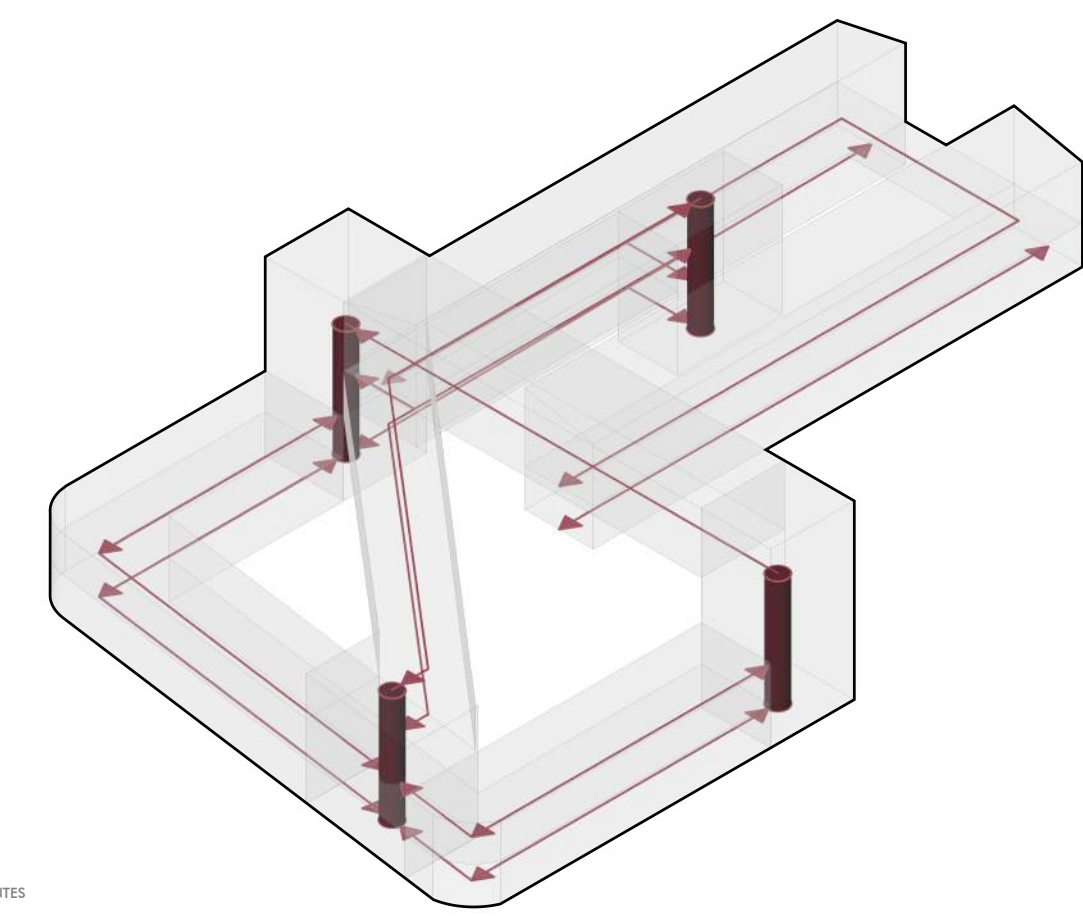

ISOMÉTRICA PROPUESTA PROYECTO